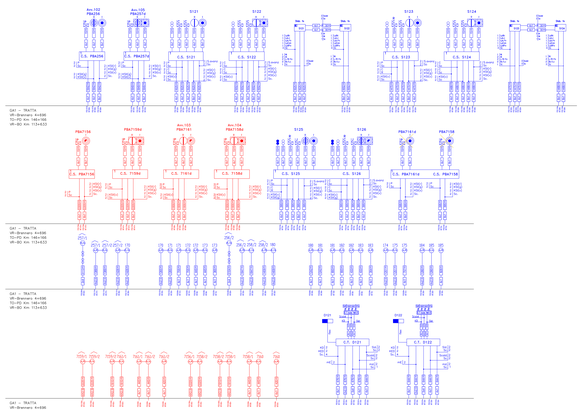

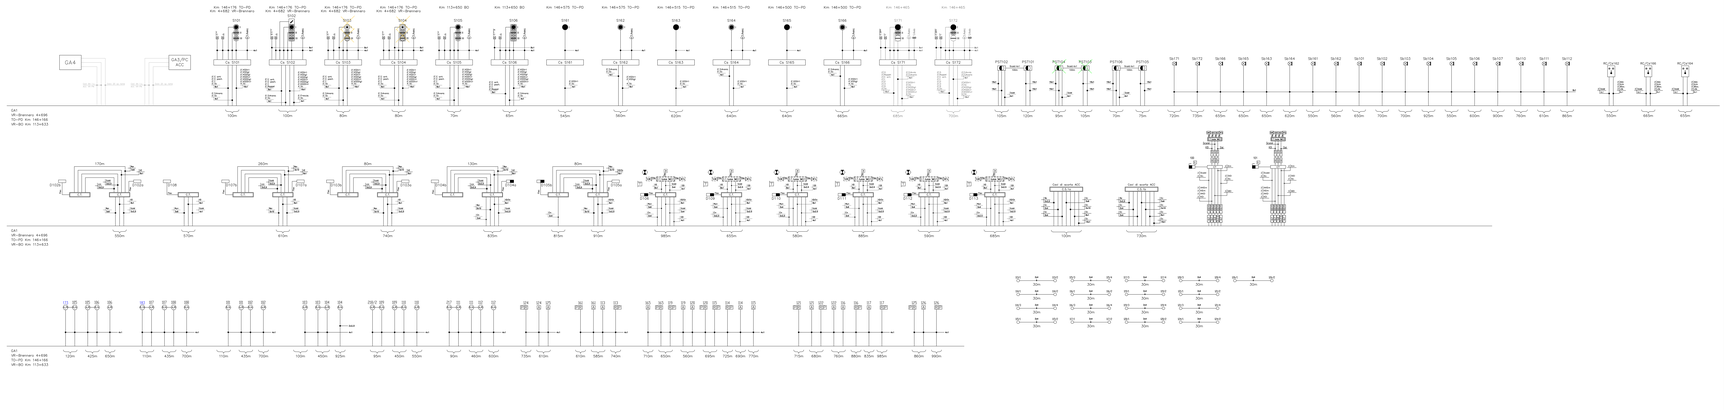

COMMITTENTE

PROGETTAZIONE

INFRASTRUTTURE FERROVIARE STRATEGICHE DEFINITE DALLA LEGGE OBIETTIVO n. 443/01 e s.m.i

CUP J41E90000400001

U.O. IMPIANTI SEGNALAMENTO

PROGETTO DEFINITIVO

LINEA AVAC MILANO - VENEZIA
LOTTO FUNZIONALE TRATTA AVAC BRESCIA EST - VERONA
NODO AVAC DI VERONA: INGRESSO OVEST

IMPIANTI DI SEGNALAMENTO

PRACIC VERONA PORTA NUOVA - FASE 3.2

Piano con 5 sezioni in c/g - GA1

SCALA: -

COMMESSA	LOTTO	FASE	ENTE	TIPO DOC.	OPERA/DISCIPLINA	PROGR.	REV.
IN10	03	D	09	PZ	A1 IP0R	001	A

Rev.	Descrizione	Redatto	Data	Verificato	Data	Approvato	Data	Autorizzato Data
A	Emissione esecutiva	C. CHIODINI	15-12-2011	G. LEONARDI	15-12-2011	A. MASCIOCCHI	15-12-2011	G. PIZZUTO 15-12-2011

File: IN1003D09PZIP0001001A_Rev001.DWG Formato: Planimetria Scala: 1:1 Mag.: -

C. Fedi