


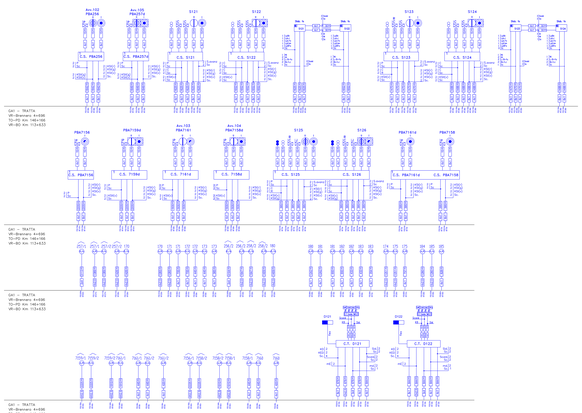


COMMITTENTE

RFI RETE FERROVIARIA ITALIANA
GRUPPO FERROVIE DELLO STATO ITALIANE

PROGETTAZIONE

ITALFERR
GRUPPO FERROVIE DELLO STATO ITALIANE

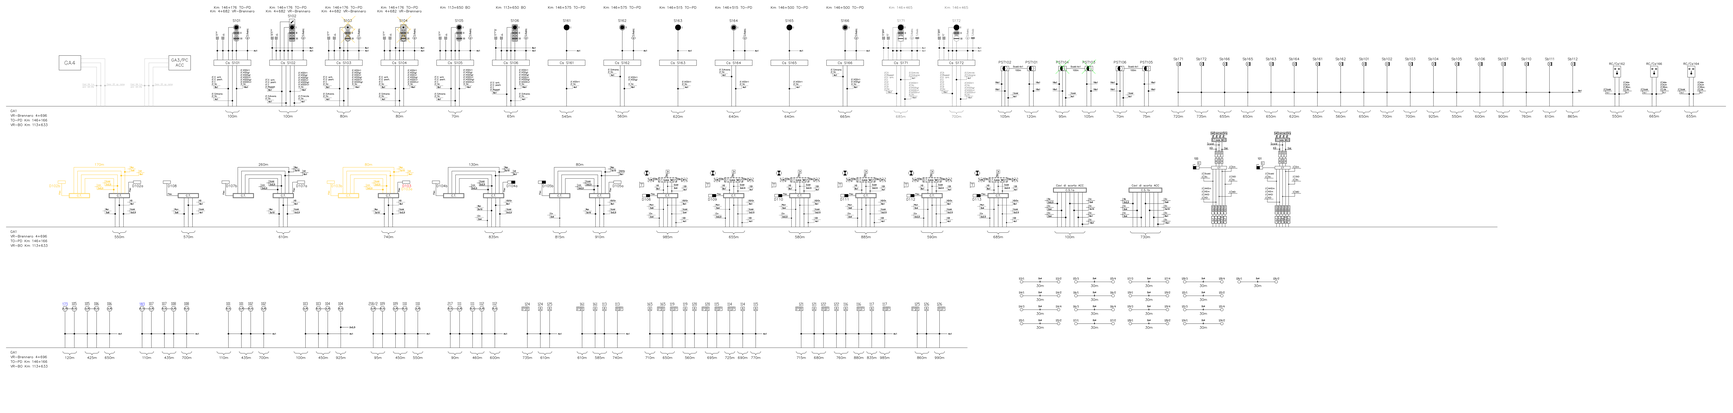**INFRASTRUTTURE FERROVIARIE STRATEGICHE DEFINITE DALLA LEGGE OBIETTIVO N. 443/01 e s.m.i**

CUP J41E91000000001

**U.O. IMPIANTI SEGNALAMENTO**

**PROGETTO DEFINITIVO**

**LINEA AVAC MILANO - VENEZIA**
**LOTTO FUNZIONALE TRATTA AVAC BRESCIA EST - VERONA**
**NODO AVAC DI VERONA: INGRESSO OVEST**

IMPIANTI DI SEGNALAMENTO

**PPACC VERONA PORTA NUOVA - FASE 5**

Piano con 5 sezioni in c/g - GAI

SCALA: -

| COMMESSA | LOTTO | FASE | ENTE | TIPO DOC. | OPERA/DISCIPLINA | PROGR. | REV. |
|---|---|---|---|---|---|---|---|
| I 7 1 0 | 0 0 | D | 0 0 | P X | A I | 0 5 0 1 | A |

| Rev. | Descrizione | Redatto | Data | Verificato | Data | Approvato | Data | Autorizzato Data |
|---|---|---|---|---|---|---|---|---|
| A | Emissione esecutiva | C. CORSO | Giu. 2011 | M. PIZZUTO | Giu. 2011 | A. MASCIOPINTO | Giu. 2011 | A. ACQUARONE Giu. 2011 |

Cod. IN0100R69F0GAI0001A_Rev.A.dwg PRIMA Lunghezza Plotter Grafico: 1 Kg. 0 Kg.

Fogl. 1 di 1