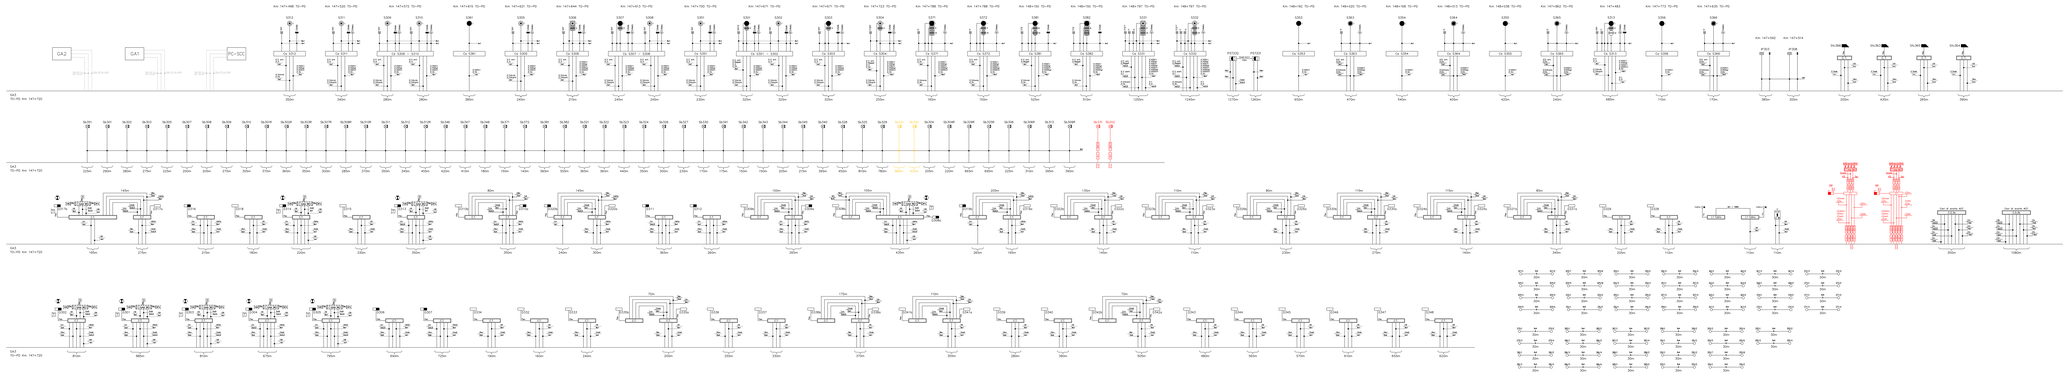

COMMITTENTE

RFI RETE FERROVIARIA ITALIANA
GRUPPO FERROVIE DELLO STATO ITALIANE

PROGETTAZIONE

ITALFERR
GRUPPO FERROVIE DELLO STATO ITALIANE

INFRASTRUTTURE FERROVIARIE STRATEGICHE DEFINITE DALLA LEGGE OBIETTIVO N. 443/01 e s.m.i

CUP J41E05000000001

U.O. IMPIANTI SEGNALAMENTO

PROGETTO DEFINITIVO

LINEA AVAC MILANO - VENEZIA
LOTTO FUNZIONALE TRATTA AVAC BRESCIA EST - VERONA
NODO AVAC DI VERONA: INGRESSO OVEST

IMPIANTI DI SEGNALAMENTO

PPACC VERONA PORTA NUOVA - FASE 5

Piano cori 5 esterni in c/g - GA2

SCALA: -/-

COMMESSA	LOTTO	FASE	ENTE	TIPO DOC.	OPERA/DISCIPLINA	PROGR.	REV.
IN10	10	00	EI	PZ	IS0100	001	B

Rev.	Descrizione	Redatto	Data	Verificato	Data	Approvato	Data	Autorizzato Data
A	Prima emissione	G. Cerri	Gen. 2012	A. Ciro Pirro	Gen. 2012	G. Pellegrino	Gen. 2012	G. Pellegrino Gen. 2012
B	Seconda emissione	G. Cerri	Ott. 2012	A. Ciro Pirro	Ott. 2012	G. Pellegrino	Ott. 2012	G. Pellegrino Ott. 2012

File: IN1010D26FZSI0000001A.Dwg Plot scala: 1:1000 Plotting Driver: PDF.pc3

CUP: F_F08