


CA.01
Sommacampagna
SUPERFICIE 1.180 mq

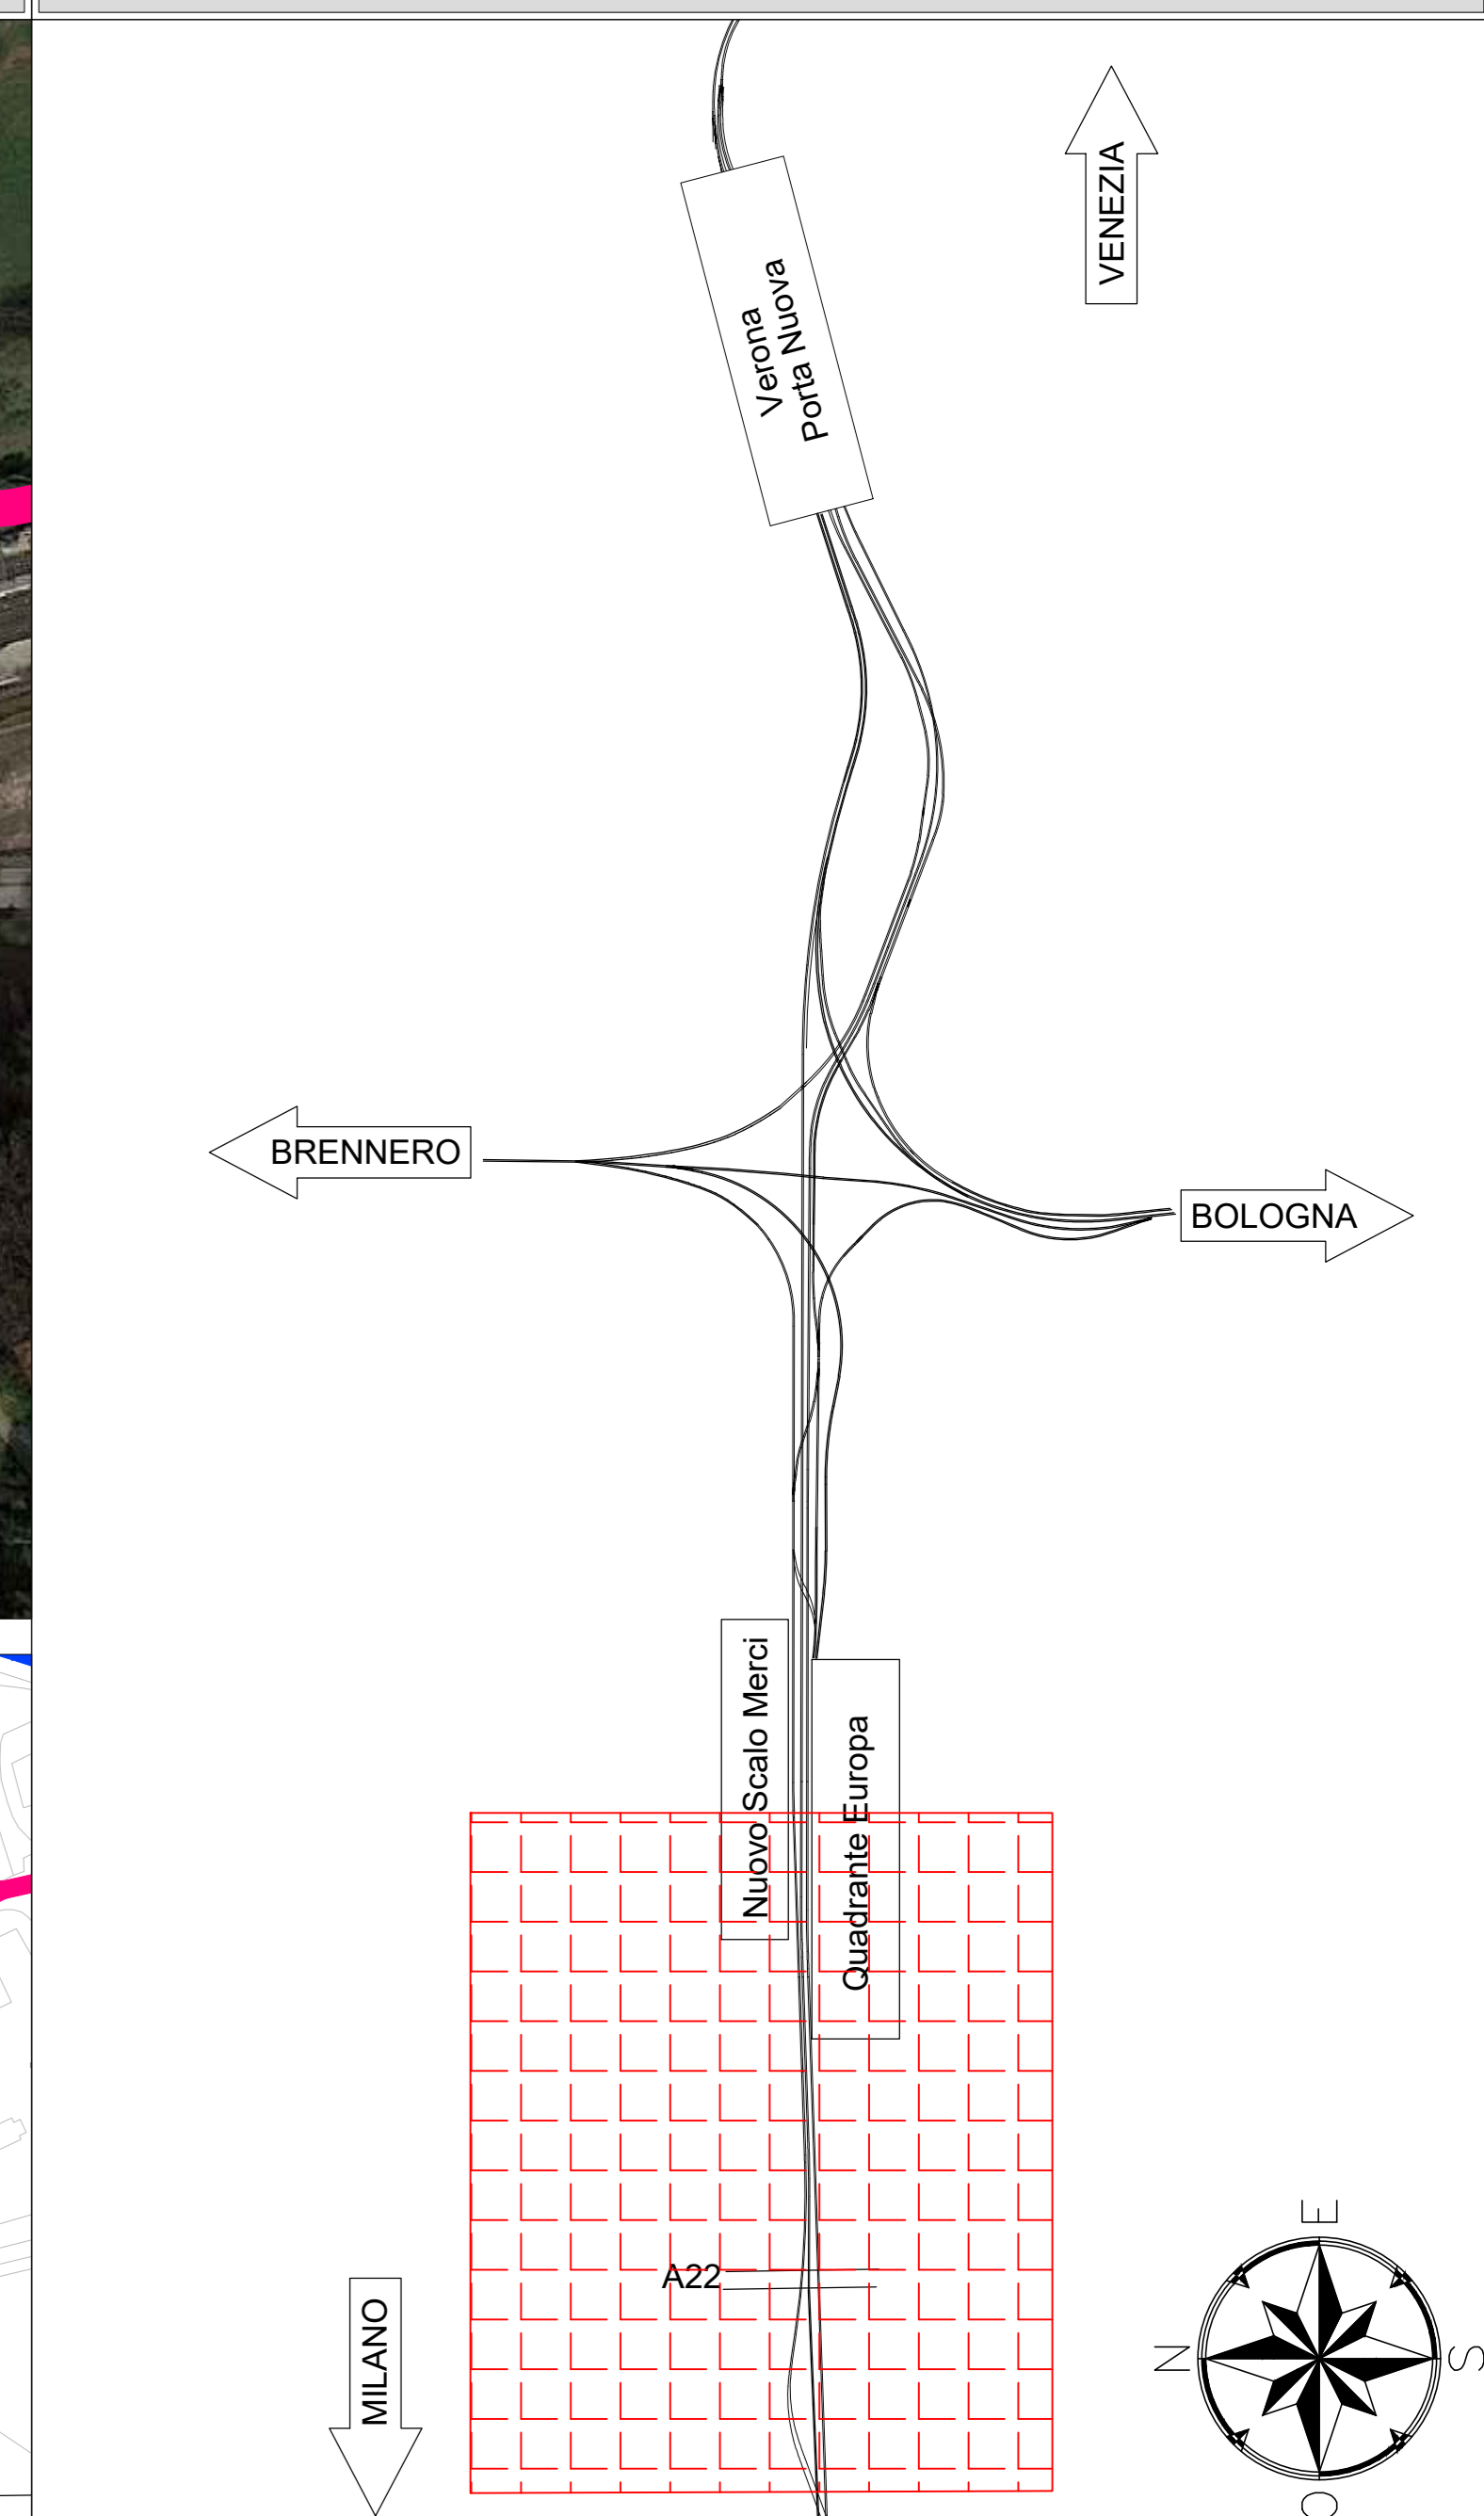

LEGENDA

| | | | |
|--|----------------------------|--|--------------------------------------|
| | CB - CANTIERE BASE | | VIABILITÀ PRIMARIA |
| | CO - CANTIERE OPERATIVO | | VIABILITÀ PRINCIPALE |
| | AT - AREA TECNICA | | VIABILITÀ SECONDARIA |
| | AS - AREA DI STOCCAGGIO | | VIABILITÀ INTERNA ALLA PROPRIETÀ RFI |
| | AR - CANTIERE DI ARMAMENTO | | PISTA DI CANTIERE |
| | CANTIERE ALTRO APPALTO | | VIABILITÀ ALTRI APPALTI |
| | DEMOLIZIONI | | OPERE DI PROGETTO |
| | AREA DI LAVORO | | DIREZIONI |
| | | | ACCESSO AI CANTIERI |

COMMITTENTE: **RFI**
 RETE FERROVIARIA ITALIANA
 GRUPPO FERROVIE DELLO STATO ITALIANE

PROGETTAZIONE: **ITALFERR**
 GRUPPO FERROVIE DELLO STATO ITALIANE

INFRASTRUTTURE FERROVIARIE STRATEGICHE DEFINITE DALLA LEGGE OBIETTIVO N. 443/01 e s.m.i.

CUP: J14H02000440001

U.O. ARCHITETTURA, AMBIENTE E TERRITORIO - CANTIERIZZAZIONE E INTERFERENZE SOTTOSERVIZI

PROGETTO DEFINITIVO

LINEA AV/AC MILANO - VENEZIA
LOTTO FUNZIONALE TRATTA AV/AC BRESCIA EST - VERONA
NODO AV/AC DI VERONA: INGRESSO OVEST

CANTIERIZZAZIONE

Planimetria con indicazione delle aree di cantiere e relativa viabilità di accesso Tav. 1 di 4

SCALA: 1:2.000

| COMMESSA | LOTTO | FASE | ENTE | TIPO DOC. | OPERA/DISCIPLINA | PROGR. | REV. |
|----------|-------|------|------|-----------|------------------|--------|------|
| IN10 | 10 | D | 53 | P6 | CA0000 | 001 | A |

| Rev. | Descrizione | Redatto | Data | Verificato | Data | Approvato | Data |
|------|----------------------|---------|---------|------------|---------|--------------|---------|
| A | Emissione Definitiva | M. MARI | 08/2021 | F. FERRARI | 08/2021 | D. MAZZONCHI | 08/2021 |

File: R4101005SPCA000001A n. Esab.

