PLANIMETRIA DI CANTIERIZZAZIONE Tav. 4 di 4 - Scala 1:2.000

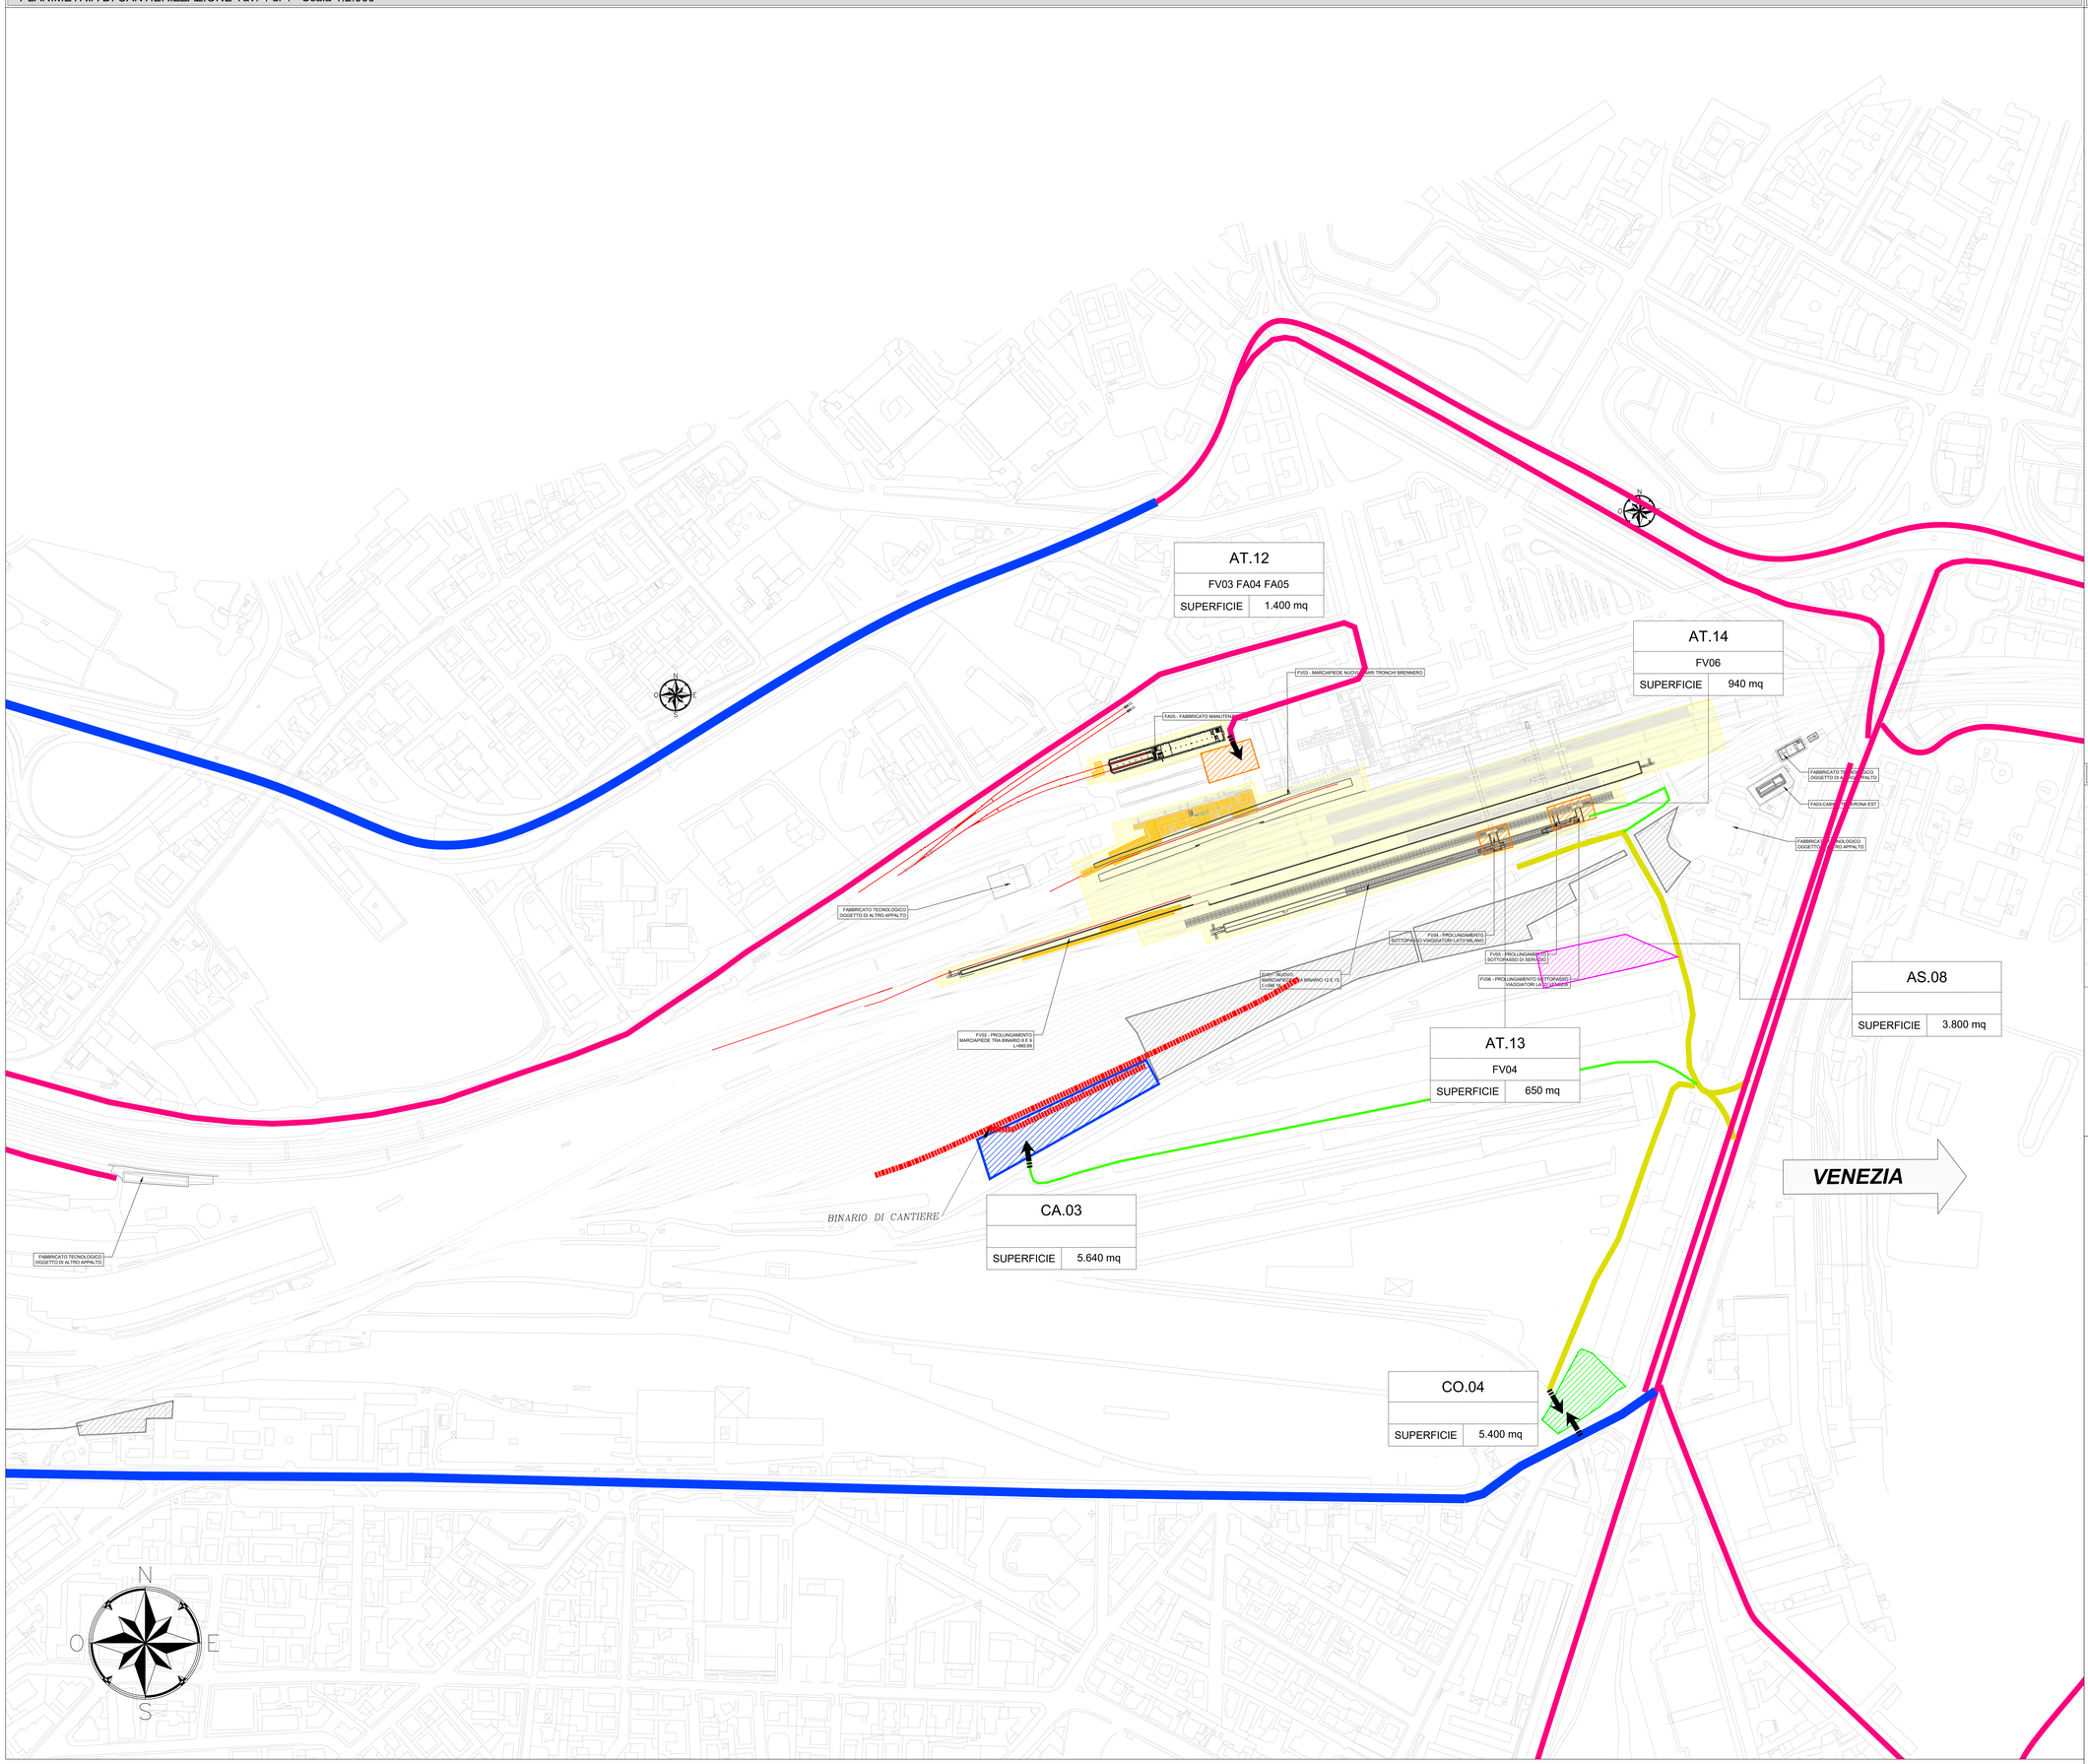

KEYPLAN

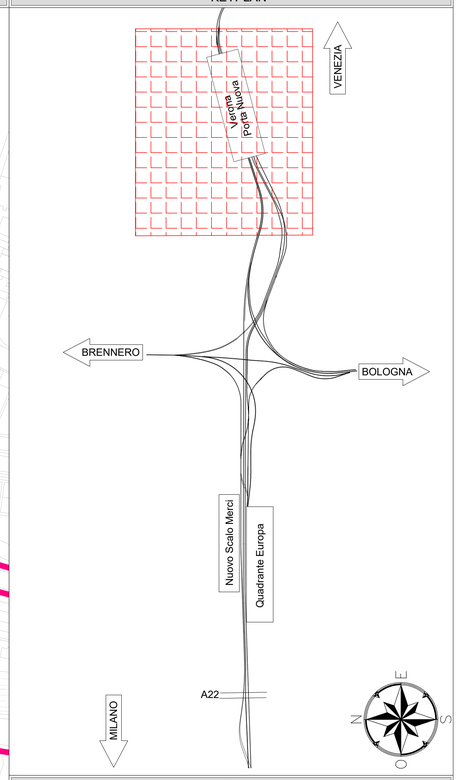

LEGENDA

	CB - CANTIERE BASE		VIABILITÀ PRIMARIA
	CO - CANTIERE OPERATIVO		VIABILITÀ PRINCIPALE
	AT - AREA TECNICA		VIABILITÀ SECONDARIA
	AS - AREA DI STOCCAGGIO		VIABILITÀ INTERNA ALLA PROPRIETÀ RFI
	AR - CANTIERE DI ARMAMENTO		PISTA DI CANTIERE
			VIABILITÀ ALTRI APPALTI
	CANTIERE ALTRO APPALTO		OPERE DI PROGETTO
	DEMOLIZIONI	VENEZIA	DIREZIONI
	AREA DI LAVORO		ACCESSO AI CANTIERI

COMMITTENTE:

RFI RETE FERROVIARIA ITALIANA
GRUPPO FERROVIE DELLO STATO ITALIANE

PROGETTAZIONE:

ITALFERR
GRUPPO FERROVIE DELLO STATO ITALIANE

INFRASTRUTTURE FERROVIARIE STRATEGICHE DEFINITE DALLA LEGGE OBIETTIVO N. 443/01 e s.m.i

CUP: J14H20000440001

U.O. ARCHITETTURA, AMBIENTE E TERRITORIO - CANTIERIZZAZIONE E INTERFERENZE SOTTOSERVIZI

PROGETTO DEFINITIVO

LINEA AV/AC MILANO - VENEZIA
LOTTO FUNZIONALE TRATTA AV/AC BRESCIA EST - VERONA

NODO AV/AC DI VERONA: INGRESSO OVEST

CANTIERIZZAZIONE

Planimetria con indicazione delle aree di cantiere e relativa viabilità di accesso Tav. 4 di 4

SCALA : 1:2.000

COMMESSA	LOTTO	FASE	ENTE	TIPO DOC.	OPERA/DISCIPLINA	PROGR.	REV.
IN10	10	D	53	P6	CA0000	004	A

Revis.	Descrizione	Redatto	Data	Verificato	Data	Approvato	Data	Autorizzato Data
A	Emissione Definitiva	M. Mulè	Ott. 2021	F. Fantini	Ott. 2021	C. Mazzocchi	Ott. 2021	S. Mulè Dott. ITALFERR S.p.A. U.O. Architettura, Ambiente e Territorio Cantierizzazione e Interferenze Sottoservizi Dott. Ing. Stefano Mazzini Ordine degli Ingegneri della Provincia di Roma n. A19935

File: IN1010D53P6CA0000004A

n. Elab.: