


**LEGENDA**

- Tracciato di progetto
- Siti contaminati/pot. contaminati censiti in anagrafe regionale
- Siti produttivi

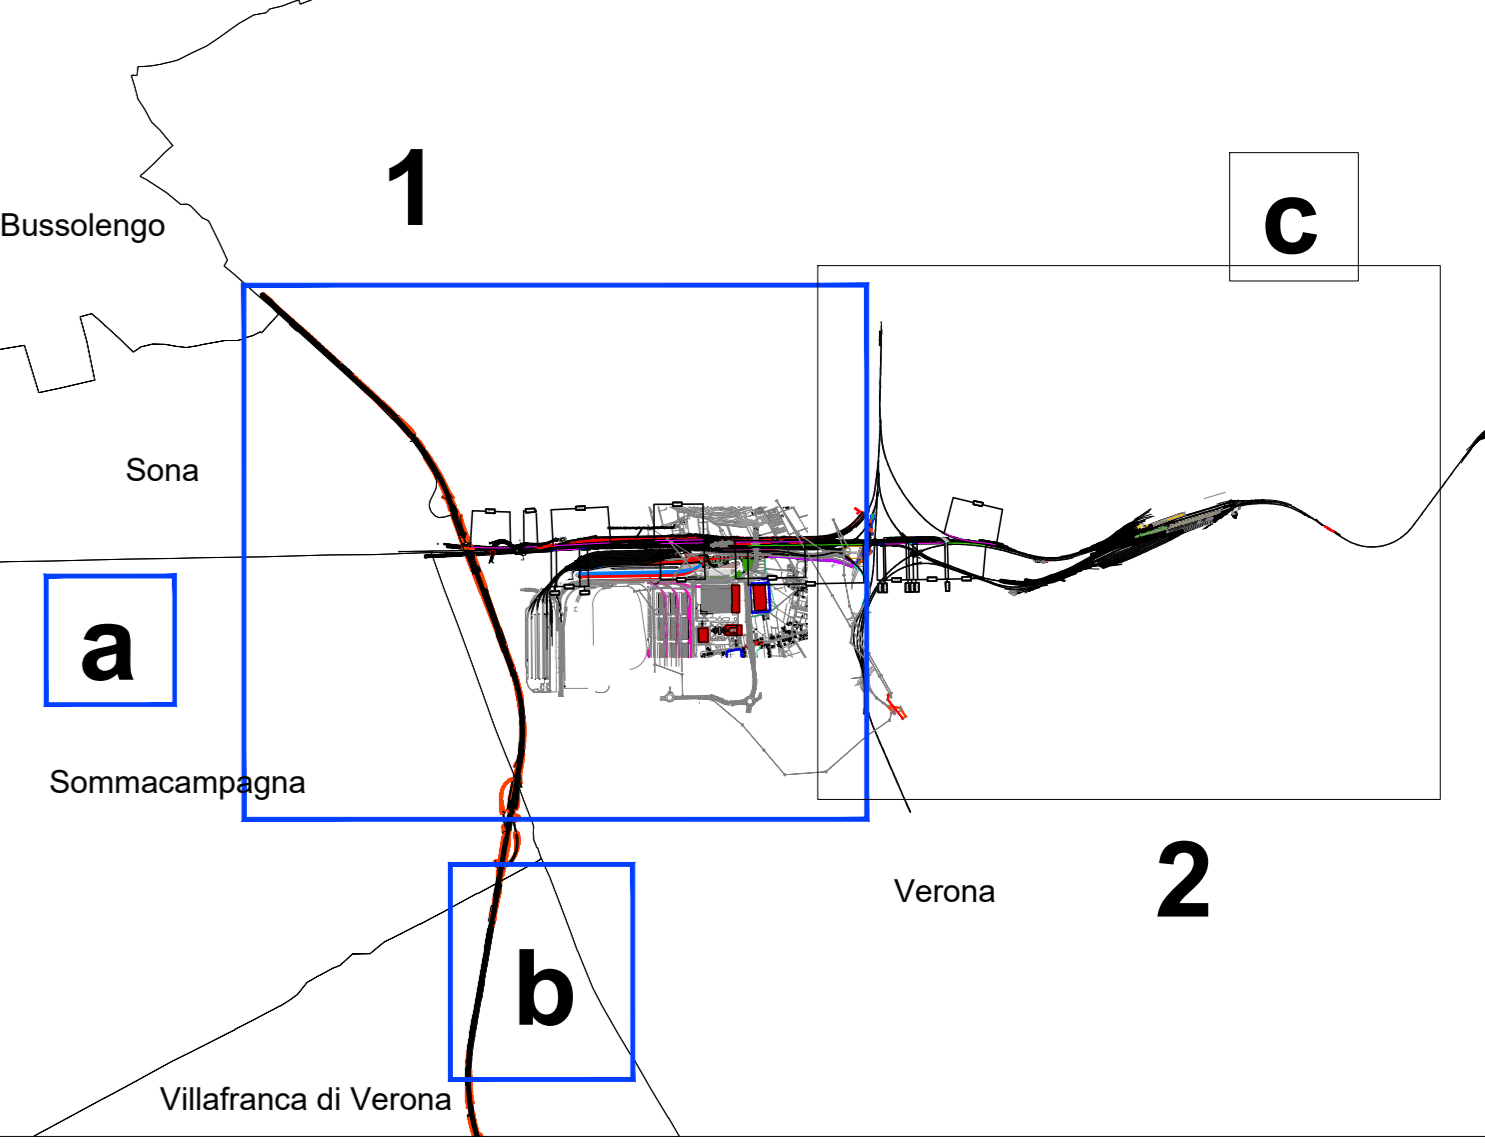

COMMITTENTE: **RFI**  
**RETE FERROVIARIA ITALIANA**  
 GRUPPO FERROVIE DELLO STATO ITALIANE

PROGETTAZIONE: **ITALFERR**  
 GRUPPO FERROVIE DELLO STATO ITALIANE

**INFRASTRUTTURE FERROVIARIE STRATEGICHE DEFINITE**  
 DALLA LEGGE OBIETTIVO N. 443/01

**U.O. GEOLOGIA TECNICA DELL'AMBIENTE E DEL TERRITORIO**

**PROGETTO DEFINITIVO**

**LINEA AVIAC MILANO - VENEZIA**  
**LOTTO FUNZIONALE TRATTA AVIAC BRESCIA EST - VERONA**  
**NODO AVIAC DI VERONA: INGRESSO OVEST**

Planimetria interferenze siti contaminati/siti potenzialmente contaminati - Siti contaminati 1/2

SCALA: 1:5.000

COMMESSA	LOTTO	FASE	ENTE	TIPO DOC.	OPERA/DISCIPLINA	PROGR.	REV.
IN10	10	D	69	P5	SB0000	001	A

Rev.	Descrizione	Redatto	Data	Verificato	Data	Approvato	Data	Autorizzato Data
A	Emissione esecutiva	F. Veronesi	Set 2021	[Firma]		[Firma]		5. Palazzo ITALFERR SpA Via Feltrina, 50 36100 Verona n. 23627 sec. A

File: IN101006PSSB000001-A\_Siti\_contaminati.dwg n. Elab.: