


LEGENDA

- Tracciato di progetto
- Siti contaminati/pot. contaminati censiti in anagrafe regionale
- Siti produttivi

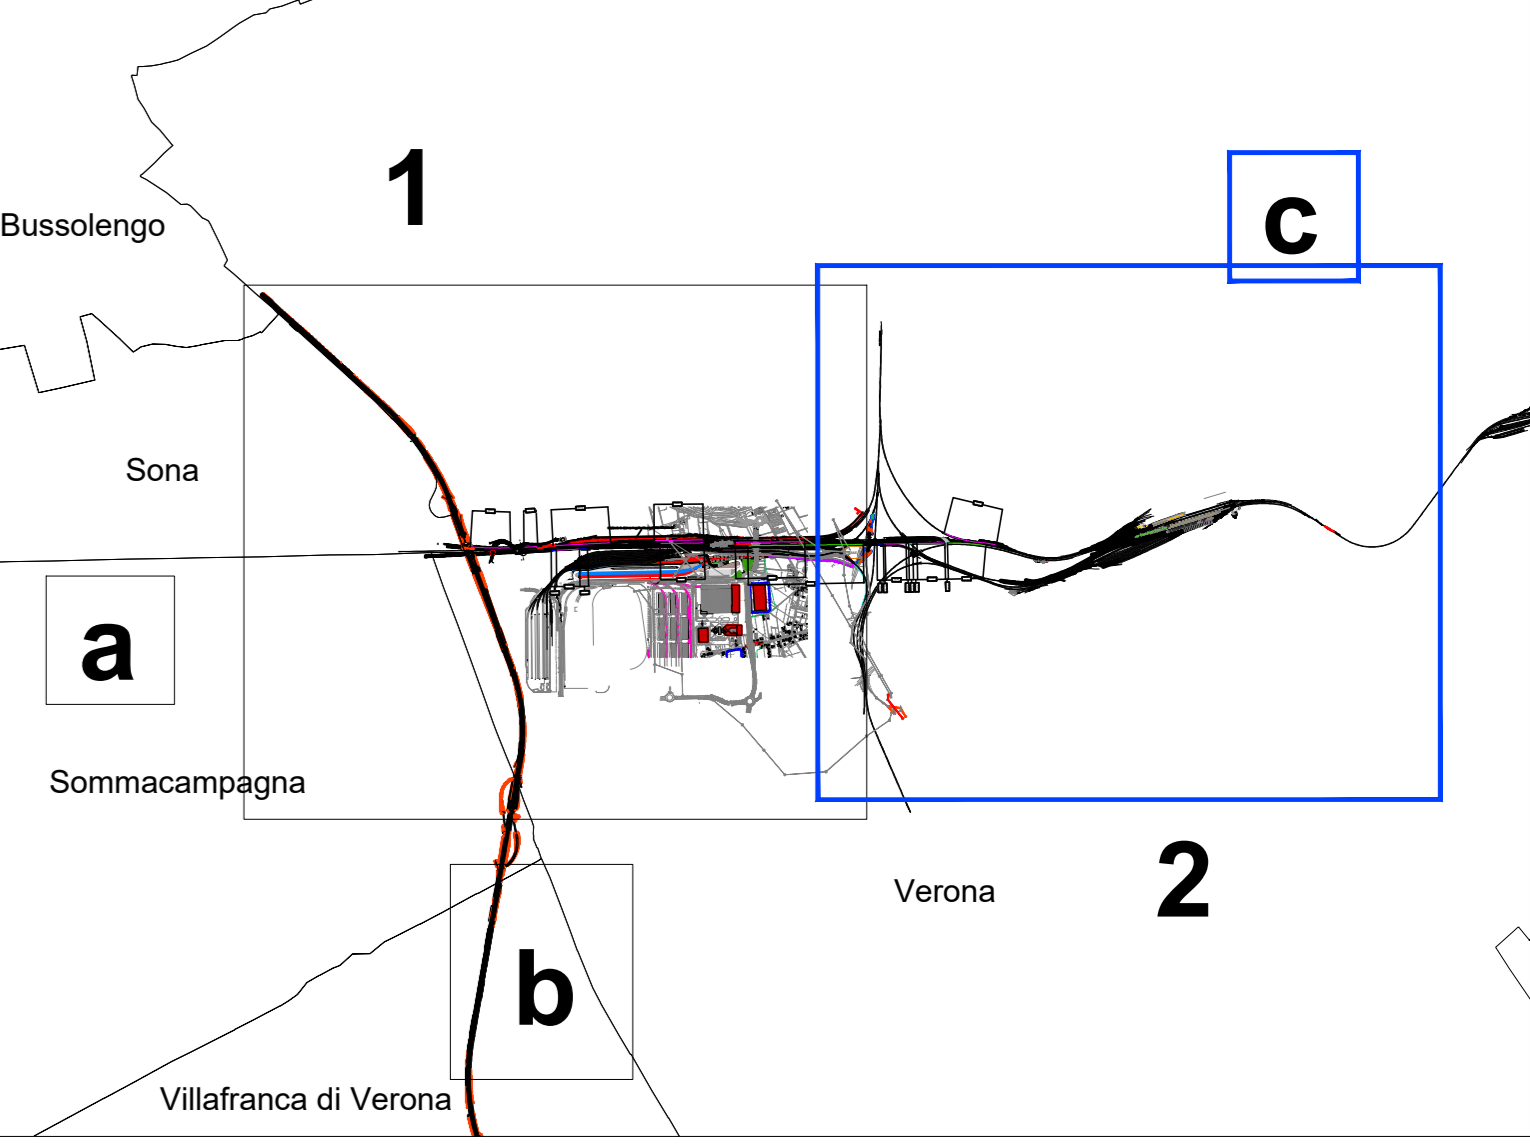

COMMITTENTE:

PROGETTAZIONE:

**INFRASTRUTTURE FERROVIARIE STRATEGICHE DEFINITE
DALLA LEGGE OBIETTIVO N. 443/01**

U.O. GEOLOGIA TECNICA DELL'AMBIENTE E DEL TERRITORIO

PROGETTO DEFINITIVO

**LINEA AVIAC MILANO - VENEZIA
LOTTO FUNZIONALE TRATTA AVIAC BRESCIA EST - VERONA
NODO AVIAC DI VERONA: INGRESSO OVEST**

Planimetria interferenze siti contaminati/siti potenzialmente contaminati - Siti contaminati 2/2

SCALA: 1:5.000

COMMESSA	LOTTO	FASE	ENTE	TIPO DOC.	OPERA/DISCIPLINA	PROGR.	REV.
IN10	10	D	69	P5	SB0000	002	A

Rev.	Descrizione	Redatto	Data	Verificato	Data	Approvato	Data	Aut. Autorizzato Data
A	Emissione esecutiva	F. Verato	Set 2021	[Signature]		[Signature]		ITALFER S.p.A. Via F.lli. Rossini, 10 00144 Roma Tel. 06 574911 www.italfer.it