


KEYPLAN

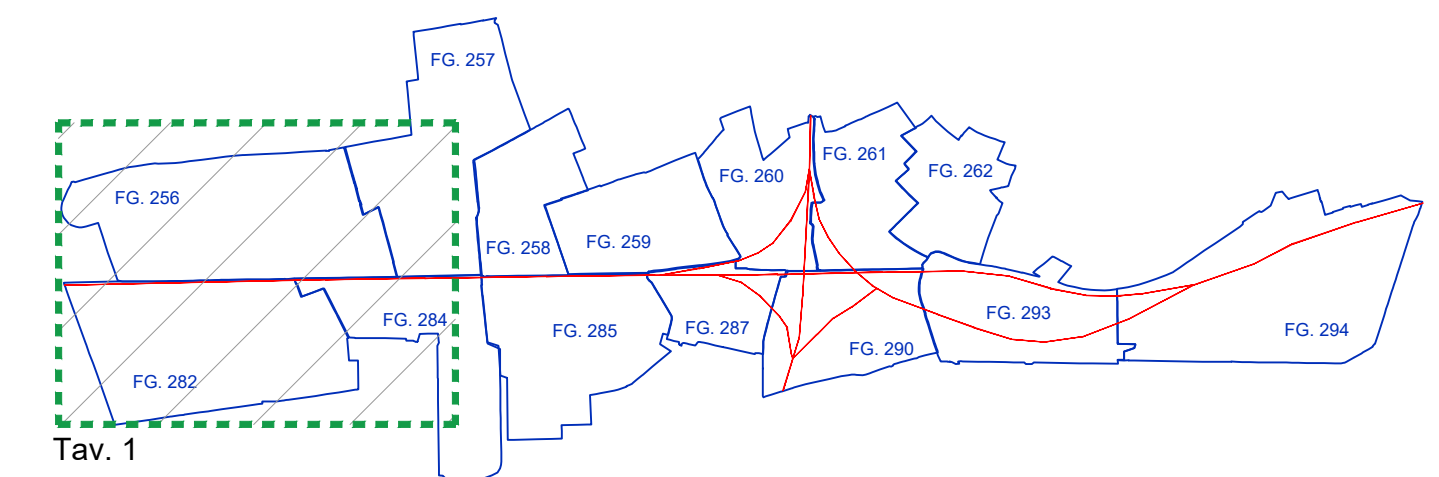

Tav. 1

FUORI SCALA

LEGENDA

SEDE ATTUALE FERROVIA	OCCUPAZIONE TEMPORANEA NON PREORDINATA ALL'ESPROPRIO
ESPROPRIAZIONI PER LA NUOVA SEDE FERROVIARIA E SUE DIPENDENZE	STRADE PUBBLICHE
ESPROPRIAZIONI PER DEVIAZIONI DI STRADE, CANALI E FOSSI	ACQUE PUBBLICHE
ESPROPRIAZIONI PER OPERE DI MITIGAZIONE AMBIENTALE	FABBRICATI
RELIQUATI	CONFINI PARTICELLA
DEMOLIZIONI FABBRICATI FUORI DAL LIMITE DI ESPROPRIO	LIMITE FOGLIO DI MAPPA
DEMOLIZIONI FABBRICATI E MANUFATTI NON PRESENTI IN MAPPA	NUMERI DI PIANO
ASSERVIMENTI	
ASSERVIMENTI PER INTERVENTI DIRETTI SUI RICETTORI	

COMMITTENTE:  
**RFI**  
 RETE FERROVIARIA ITALIANA  
 GRUPPO FERROVIE DELLO STATO ITALIANO

PROGETTAZIONE:  
**ITAFERR**  
 GRUPPO FERROVIE DELLO STATO ITALIANO

**INFRASTRUTTURE FERROVIARIE STRATEGICHE DEFINITE DALLA LEGGE OBIETTIVO N. 443/01 e s.m.i**

**S.O. PERMESSALISTICA, ESPROPRI E SUBAPPALTI**

**PROGETTO DEFINITIVO**

**LINEA AV/AC MILANO - VENEZIA  
 LOTTO FUNZIONALE TRATTA AV/AC BRESCIA EST - VERONA**

**NODO AV/AC DI VERONA: INGRESSO OVEST  
 COMUNE DI VERONA**

**PIANO PARTICELLARE DI ESPROPRIO  
 TAVOLA 1 DI 3**

SCALA:  
**1:2000**

COMMESSA LOTTO FASE ENTE TIPO DOC. OPERA/DISCIPLINA PROGR. REV.  
**IN10 10 D 43 BD AQ0001 001 A**

Revis.	Descrizione	Redatto	Data	Verificato	Data	Approvato	Data	Autorizzato / Data
A	Emissione esecutivo	[Signature]	02/01/2021	[Signature]	02/01/2021	[Signature]	02/01/2021	[Signature]