


STAZIONE VERONA PORTA NUOVA


KEYPLAN

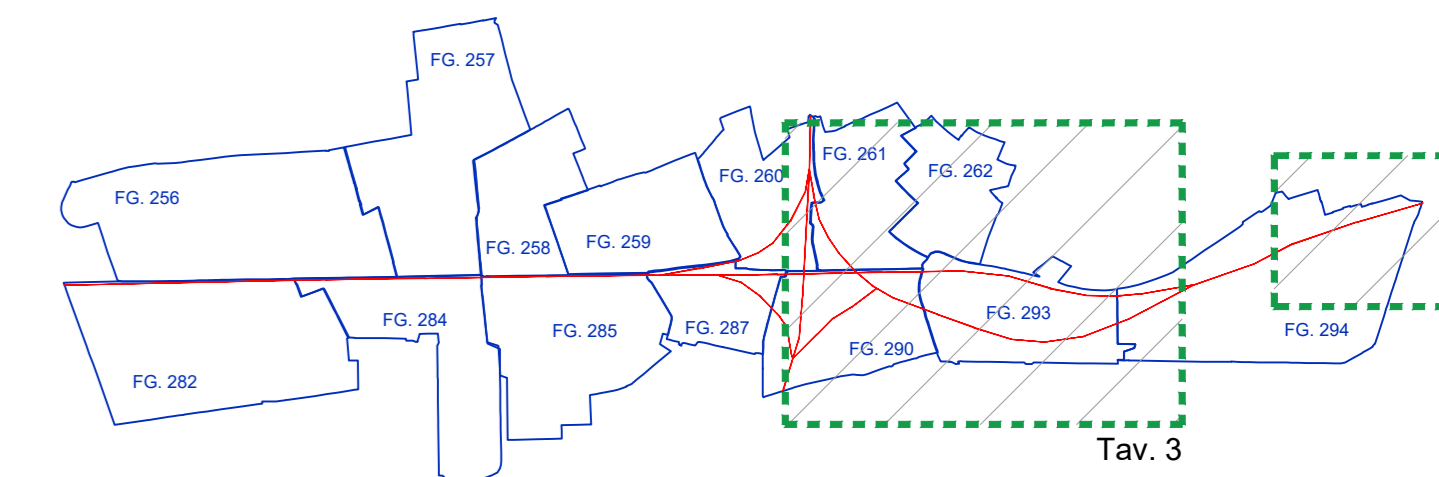

FUORI SCALA

LEGENDA

	SEDE ATTUALE FERROVIA		OCCUPAZIONE TEMPORANEA NON PREORDINATA ALL'ESPROPRIO
	ESPROPRIAZIONI PER LA NUOVA SEDE FERROVIARIA E SUE DIPENDENZE		STRADE PUBBLICHE
	ESPROPRIAZIONI PER DEVIAZIONI DI STRADE, CANALI E FOSSI		ACQUE PUBBLICHE
	ESPROPRIAZIONI PER OPERE DI MITIGAZIONE AMBIENTALE		FABBRICATI
	RELIQUIATI		CONFINI PARTICELLA
	DEMOLIZIONI FABBRICATI		ILIMITI FOGLIO DI MAPPA
	DEMOLIZIONI FABBRICATI E MANUFATTI NON PRESENTI IN MAPPA		NUMERI DI PIANO
	ASSERVIMENTI		
	ASSERVIMENTI PER INTERVENTI DIRETTI SU RICETTORI		

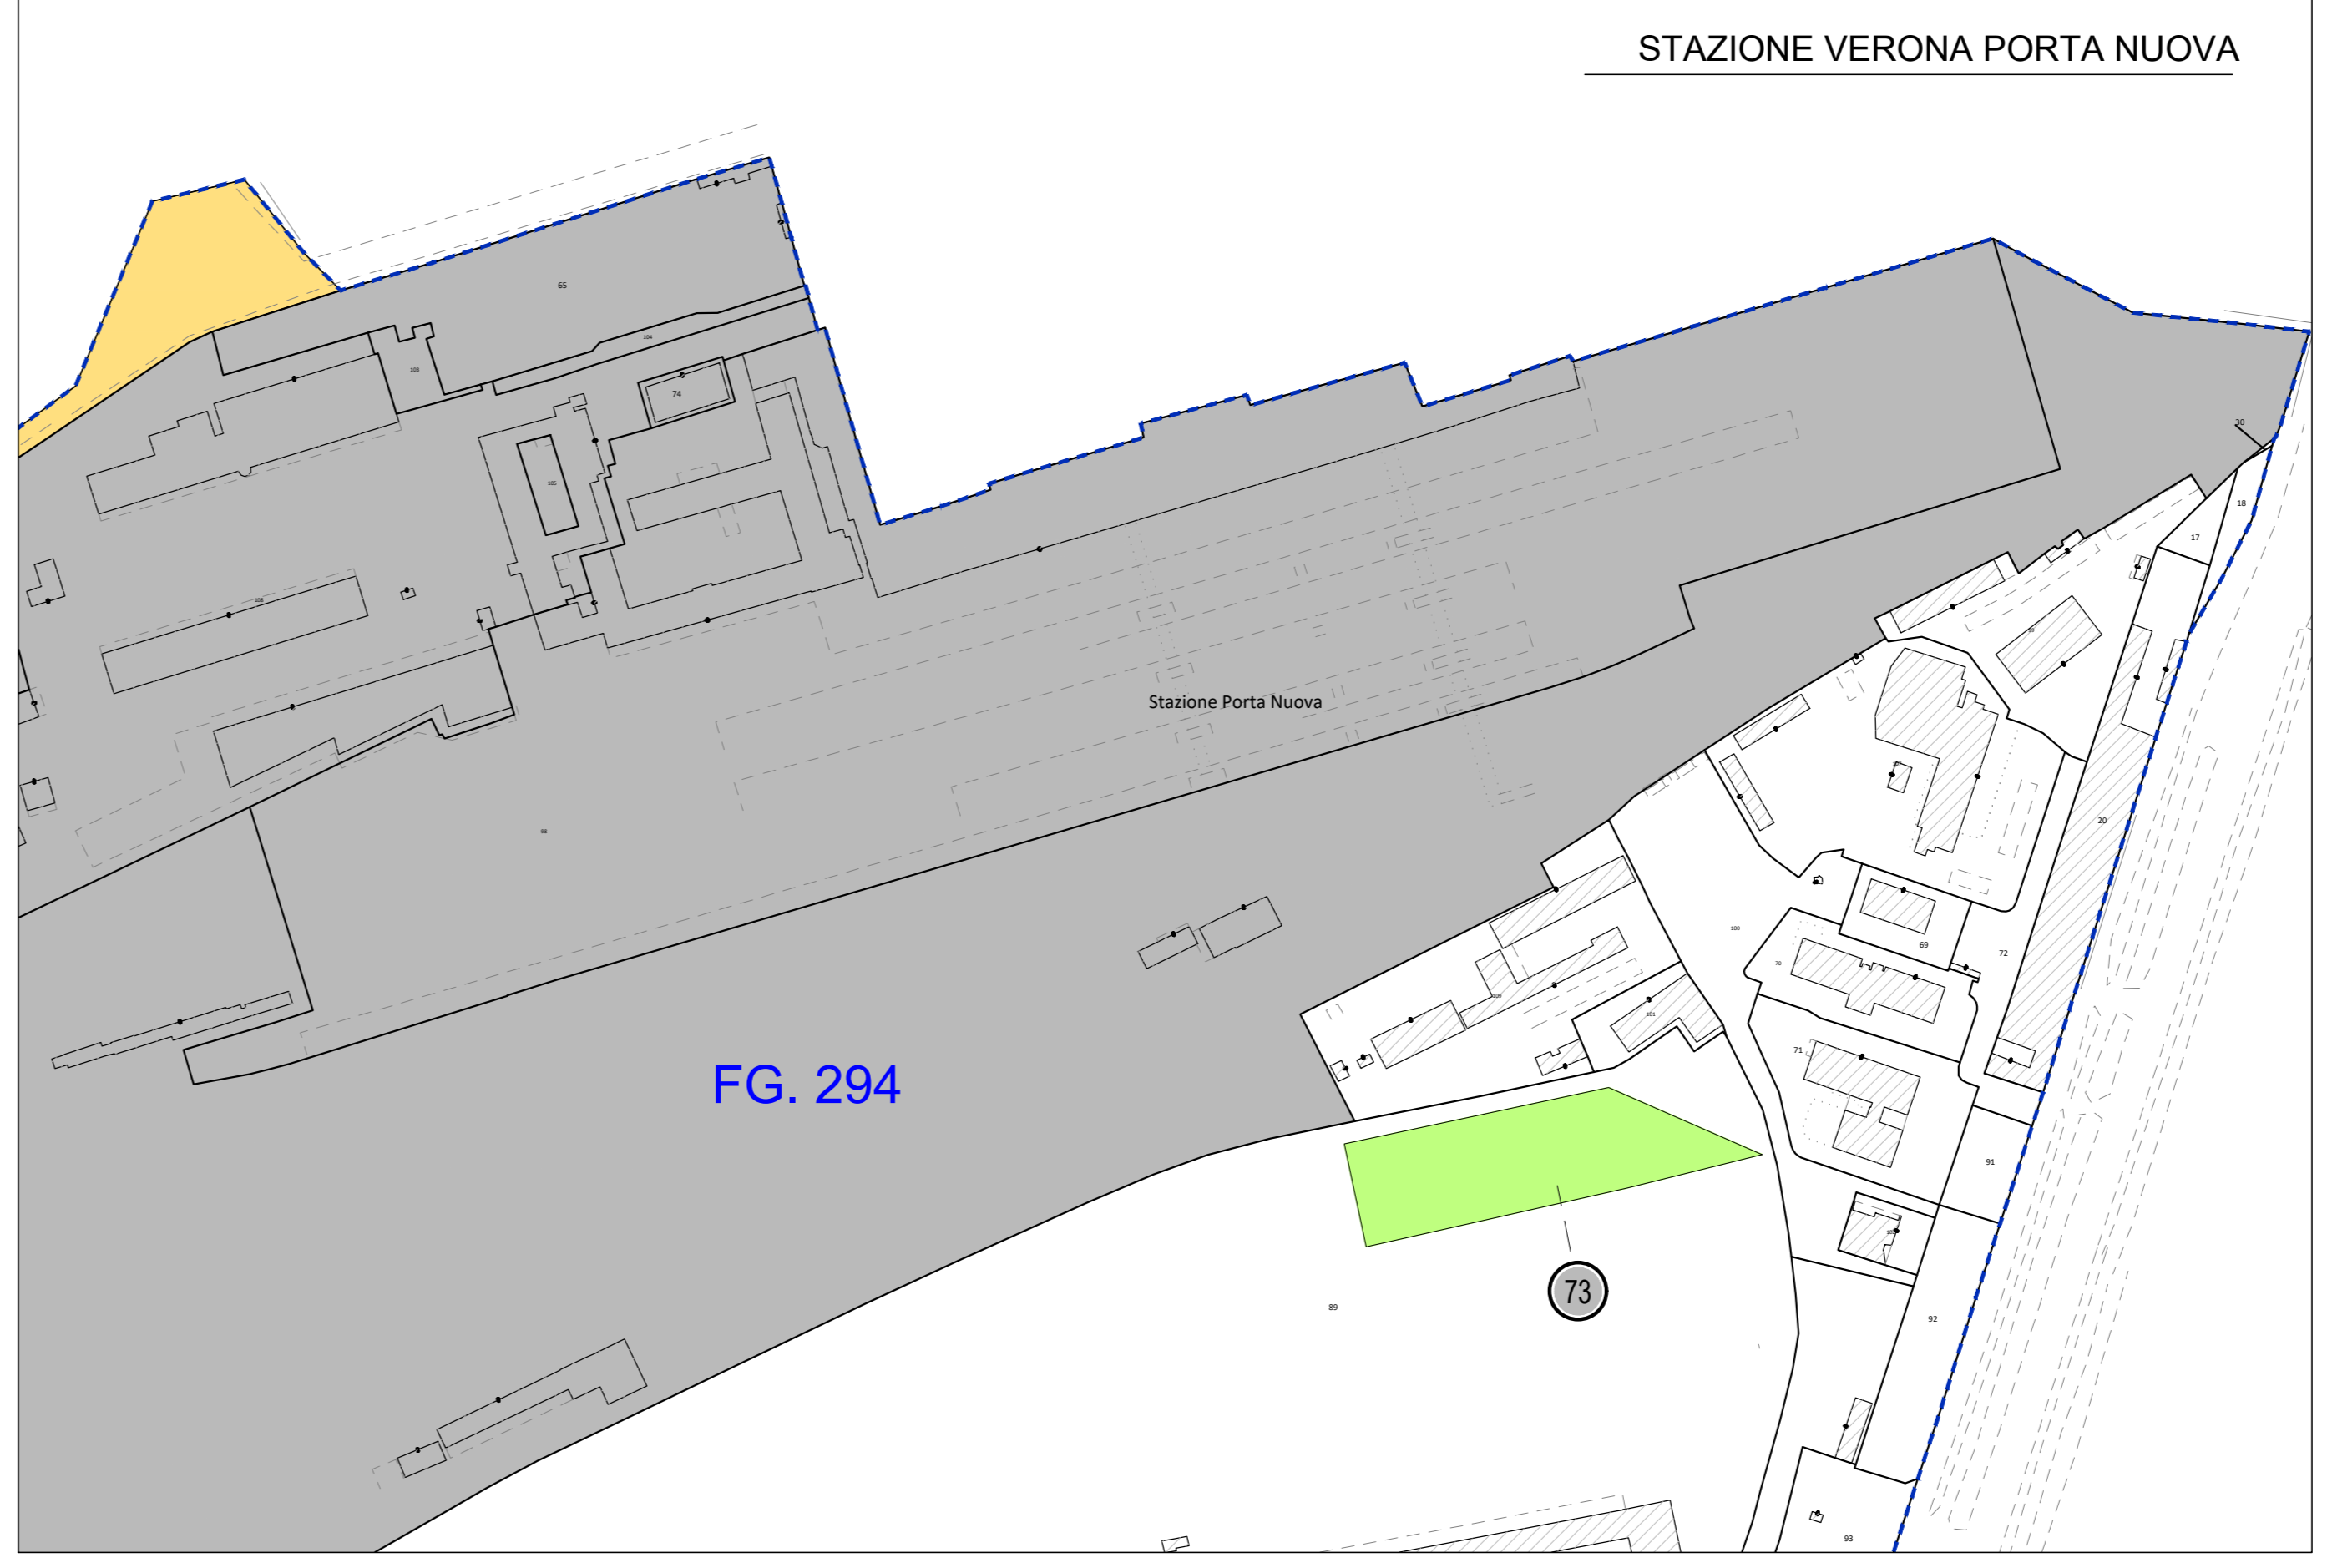

COMMITTENTE: **RFI**
 RETE FERROVIARIA ITALIANA
 GRUPPO FERROVIE DELLO STATO ITALIANO

PROGETTAZIONE: **ITAFERR**
 GRUPPO FERROVIE DELLO STATO ITALIANO

INFRASTRUTTURE FERROVIARIE STRATEGICHE DEFINITE DALLA LEGGE OBIETTIVO N. 443/01 e s.m.i

S.O. PERMESSUALISTICA, ESPROPRI E SUBAPPALTI

PROGETTO DEFINITIVO

LINEA AV/AC MILANO - VENEZIA
 LOTTO FUNZIONALE TRATTA AV/AC BRESCIA EST - VERONA

NODO AV/AC DI VERONA: INGRESSO OVEST

PIANO PARTICELLARE DI ESPROPRIO
 TAVOLA 3 DI 3

SCALA: 1:2000

COMMESSA	LOTTO	FASE	ENTE	TIPO DOC.	OPERA/DISCIPLINA	PROGR.	REV.
IN10	10	D	43	BD	AQ0000	003	A

Revis.	Descrizione	Redatto	Data	Verificato	Data	Approvato	Data	Autorizzato / Data
A	Emissione esecutivo	[Signature]	Ottobre 2021	[Signature]	Ottobre 2021	[Signature]	Ottobre 2021	[Signature]