

Mcarb a messa a dimora 5 m



Mcarb dopo 15 anni 10 m



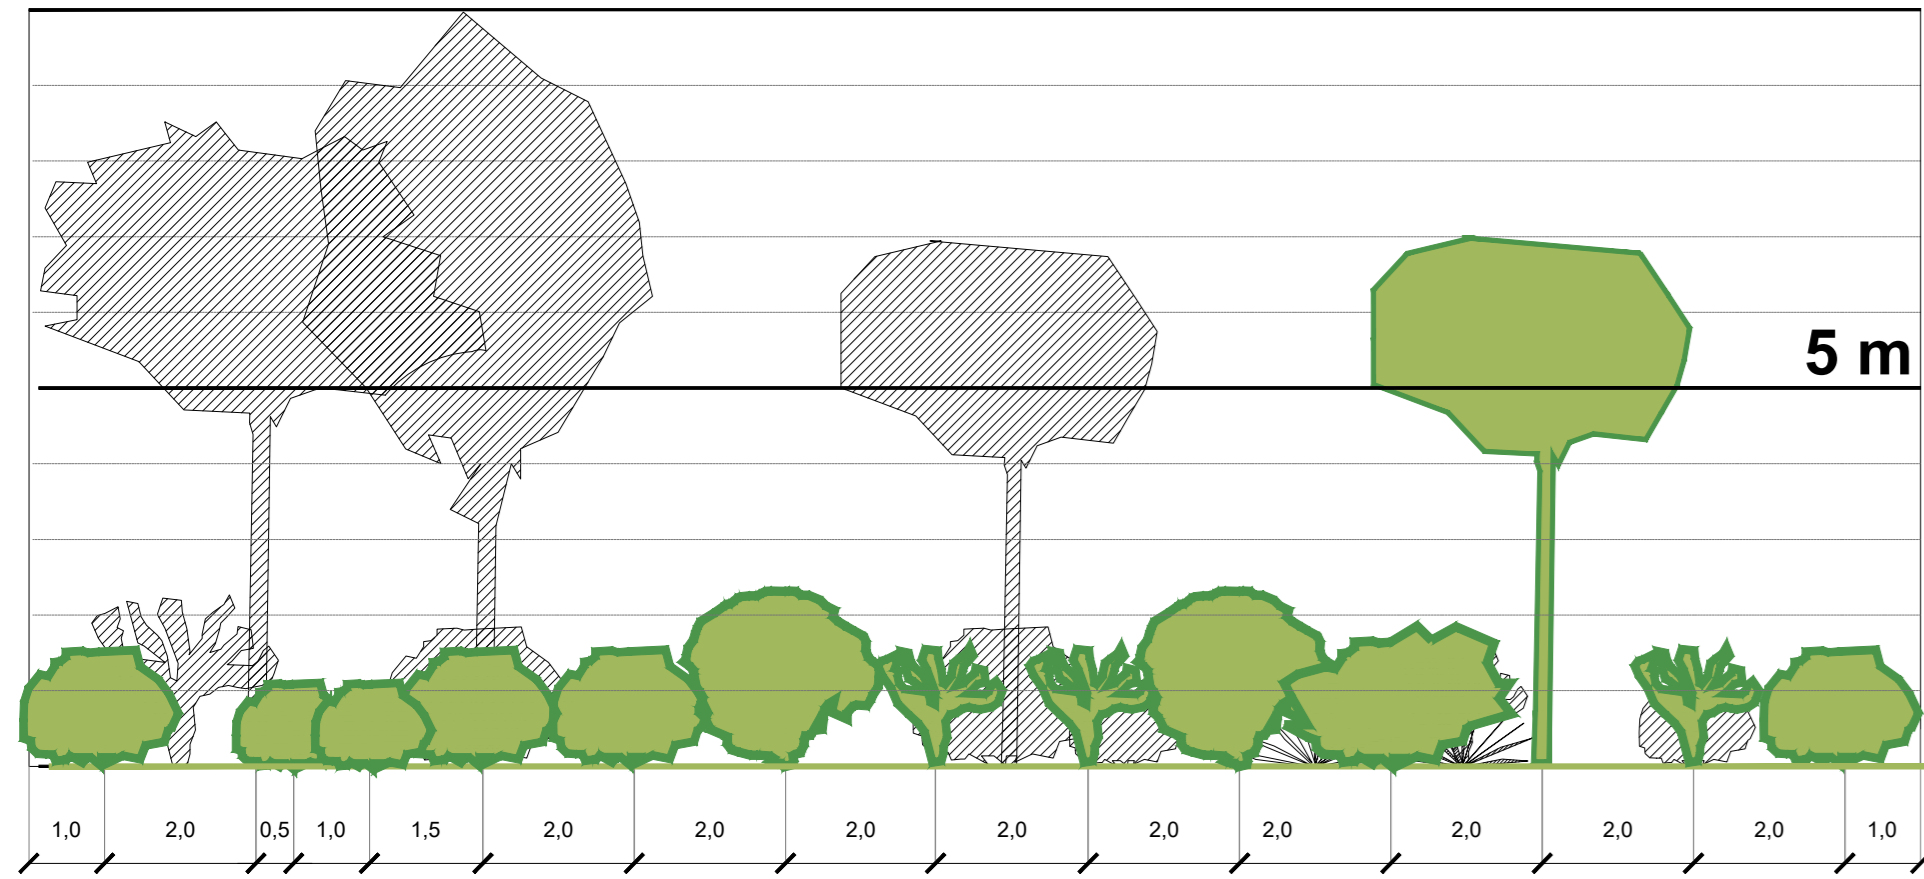


Table with 4 columns: Cod., Nome scientifico, Nome comune, n°, Caratteristiche alla messa a dimora. Lists plants like Populus alba, Salix alba, Quercus pubescens, etc.

Table with 4 columns: Cod., Nome scientifico, Nome comune, n°, Caratteristiche alla messa a dimora. Lists plants like Acer campestre, Quercus robur, Eleagnus angustifolia, etc.

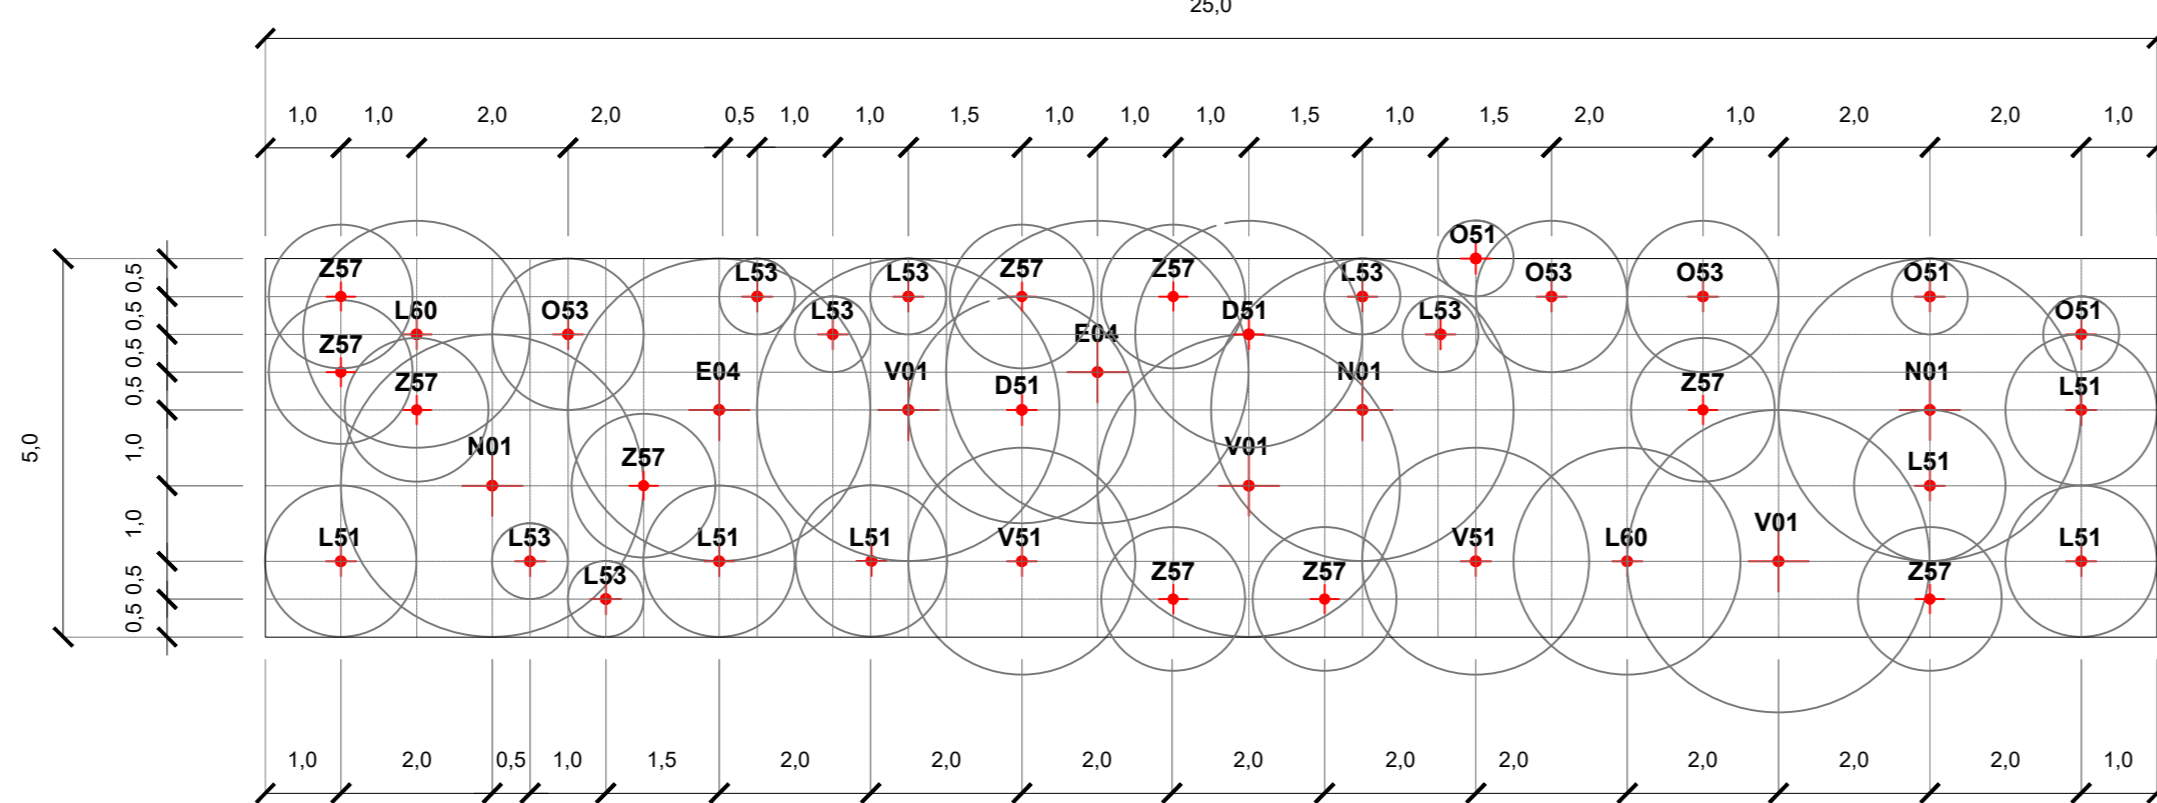

Mc a messa a dimora 5 m

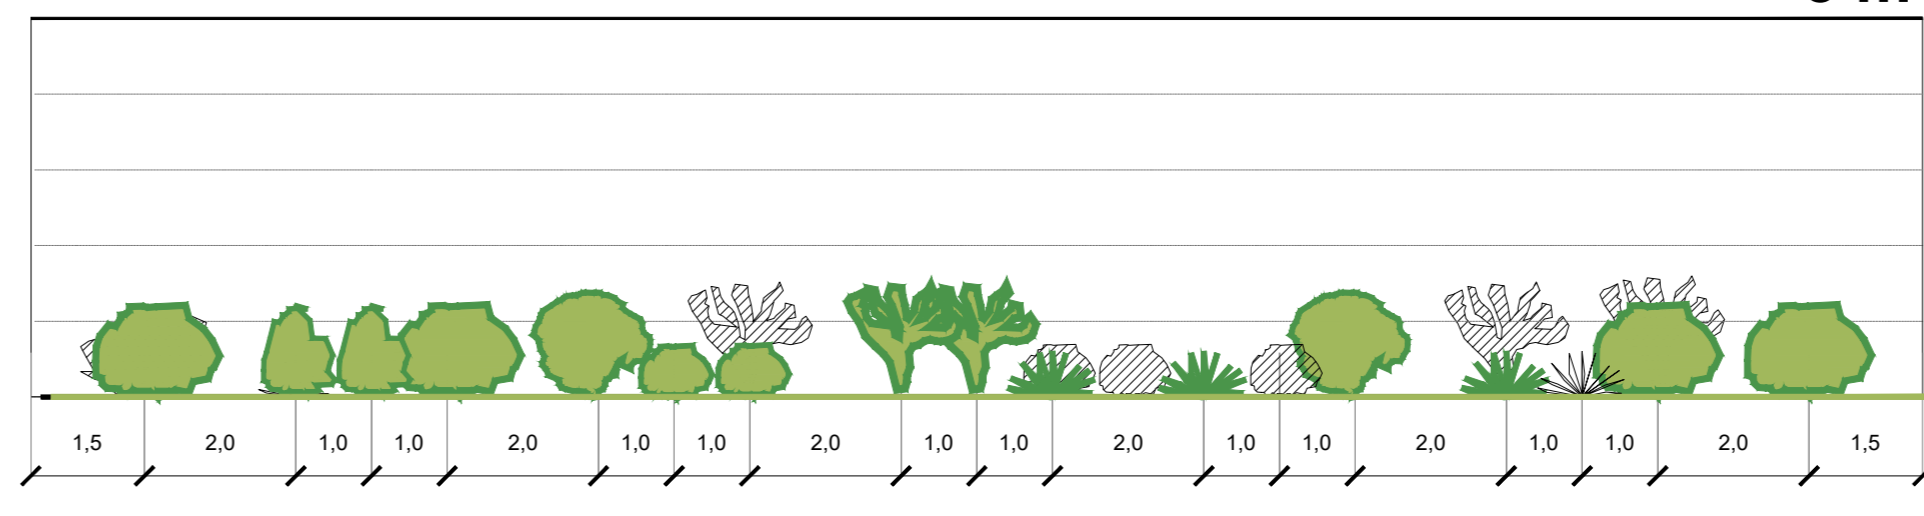

Mc dopo 15 anni 5 m



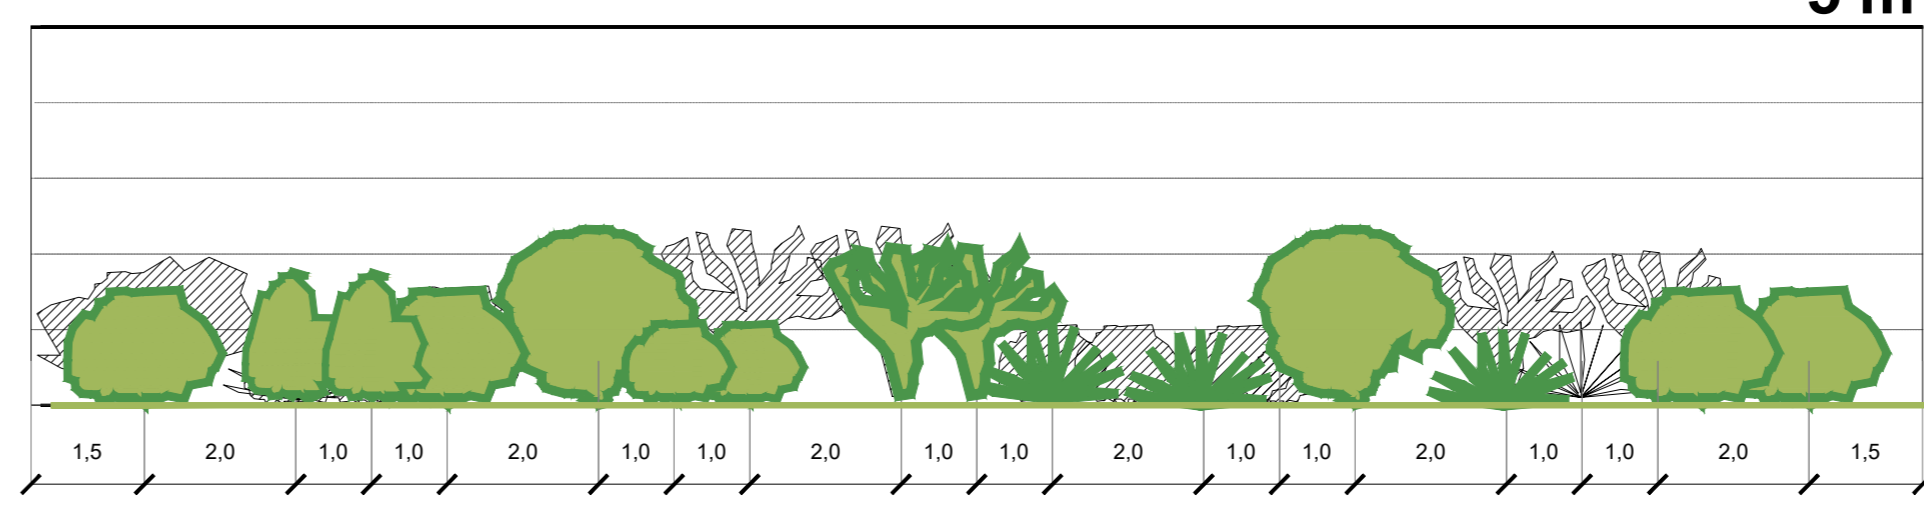


Table with 4 columns: Cod., Nome scientifico, Nome comune, n°, Caratteristiche alla messa a dimora. Lists plants like Juniperus communis, Prunus spinosa, Rosa canina, etc.

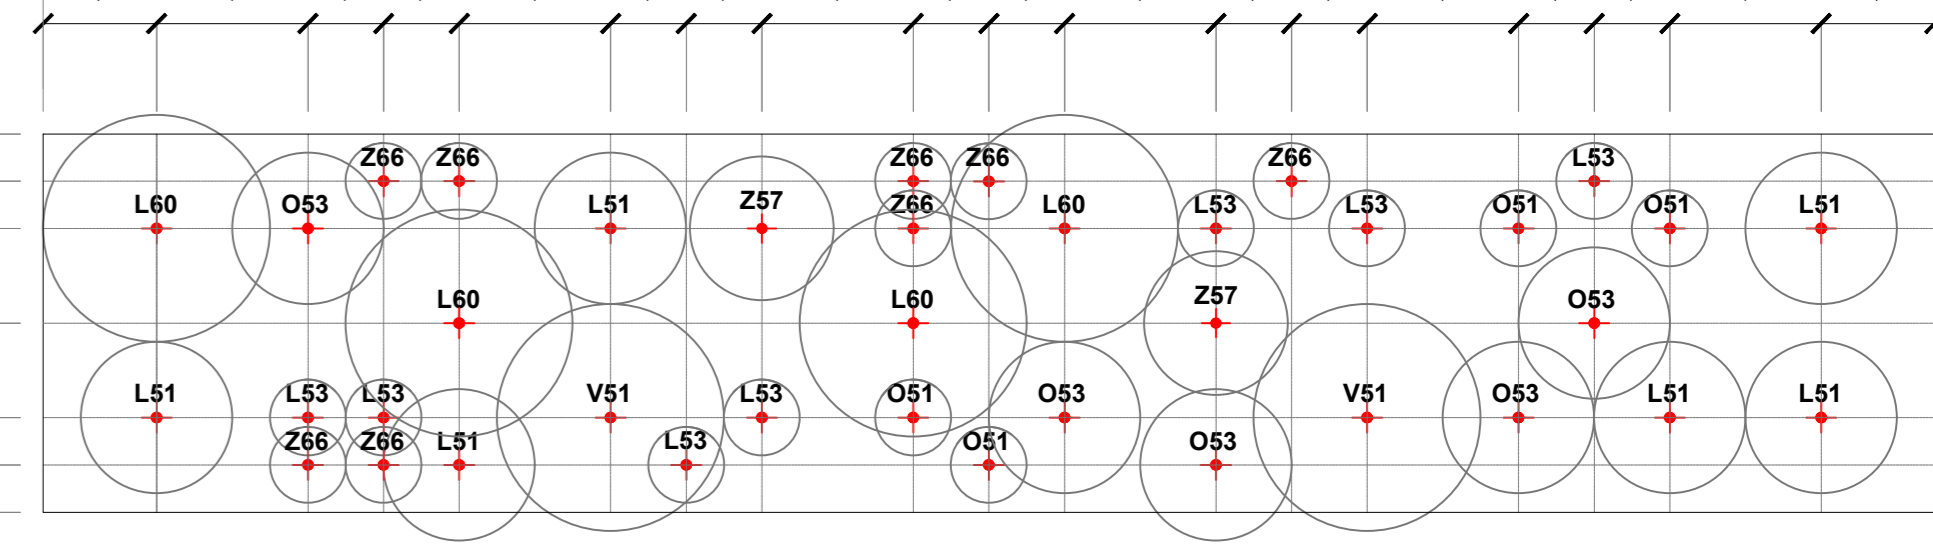

Mcp a messa a dimora 5 m

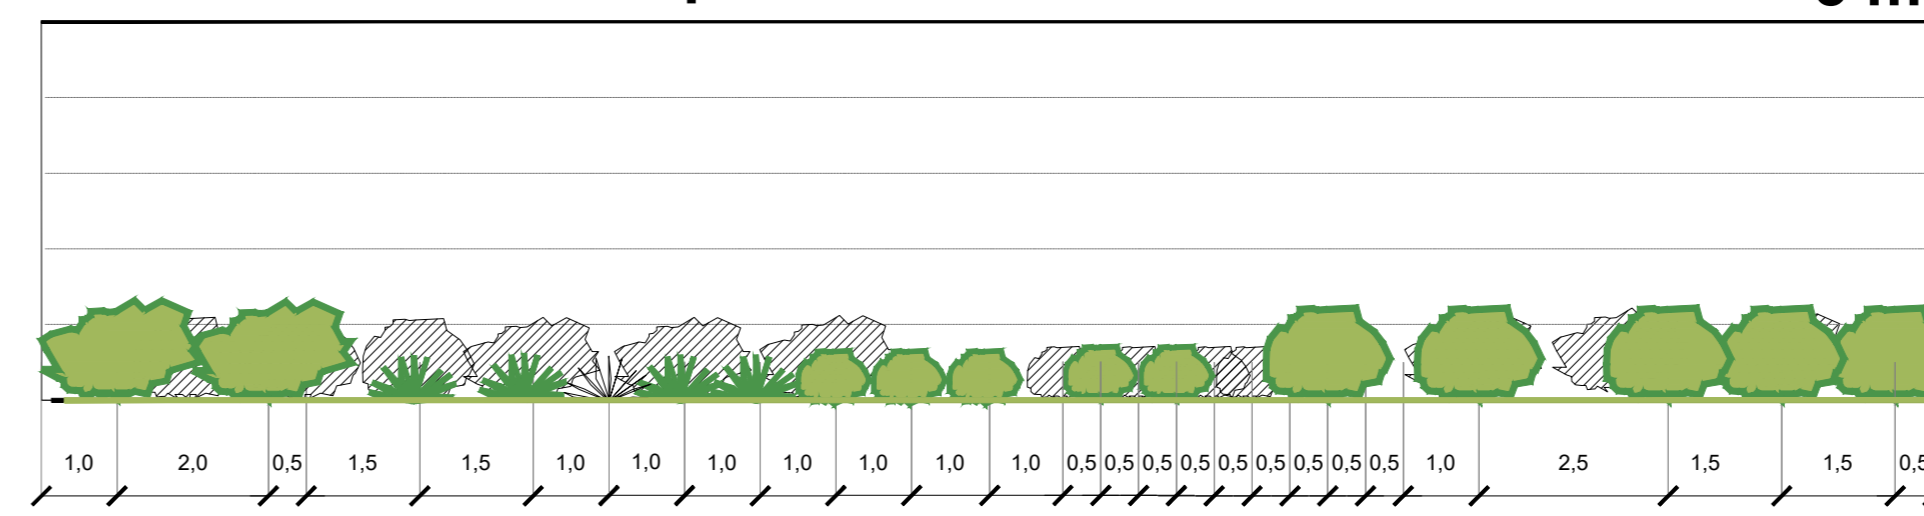

Mcp dopo 15 anni 5 m


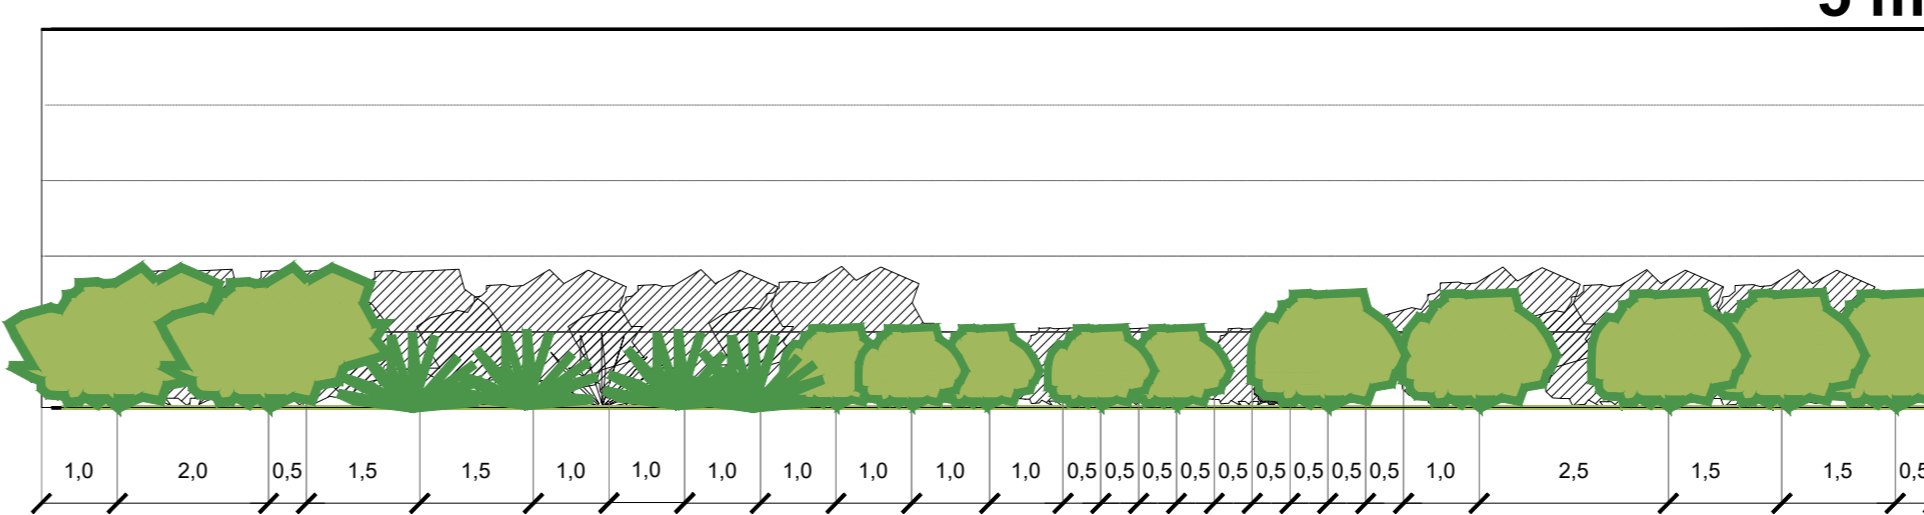



Table with 4 columns: Cod., Nome scientifico, Nome comune, n°, Caratteristiche alla messa a dimora. Lists plants like Juniperus communis, Prunus spinosa, Arbutus unedo, etc.



MBm a messa a dimora 5 m

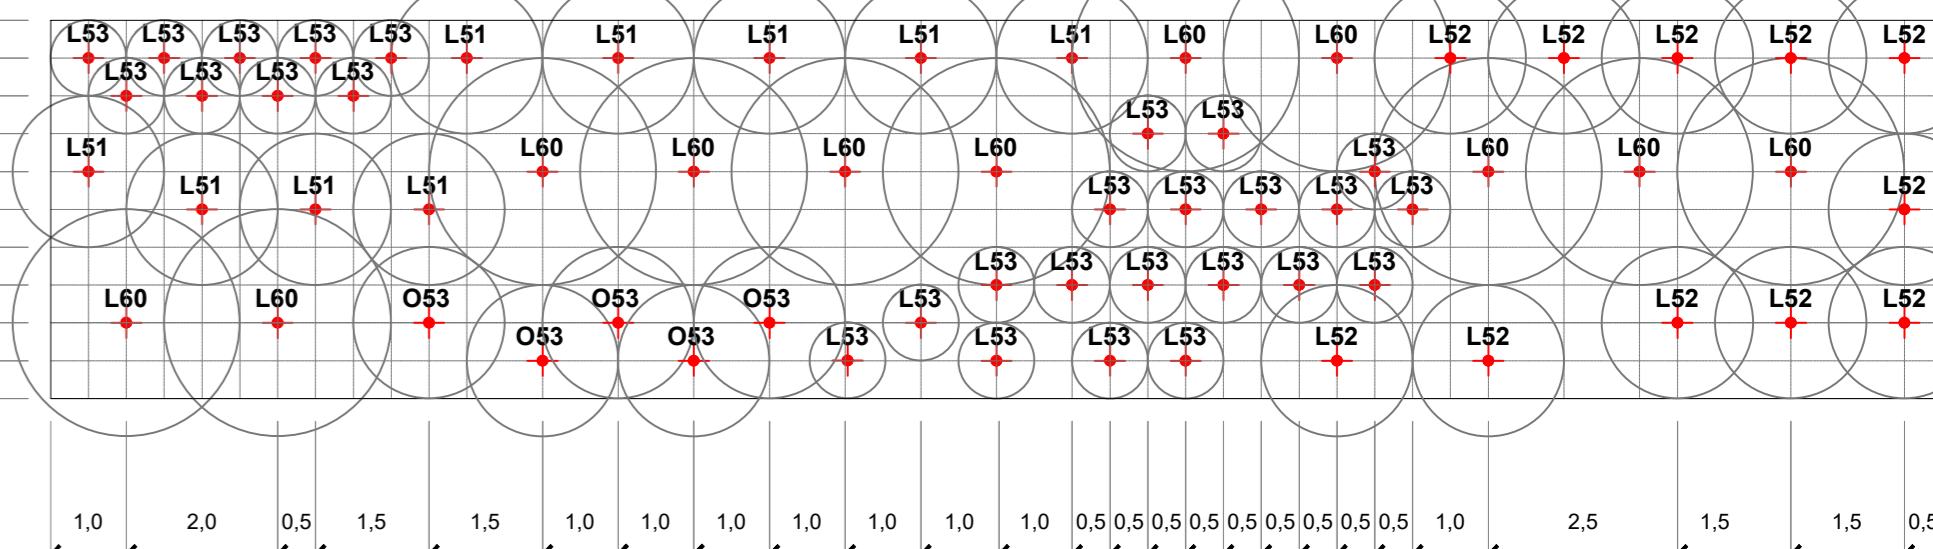

MBm dopo 15 anni 10 m

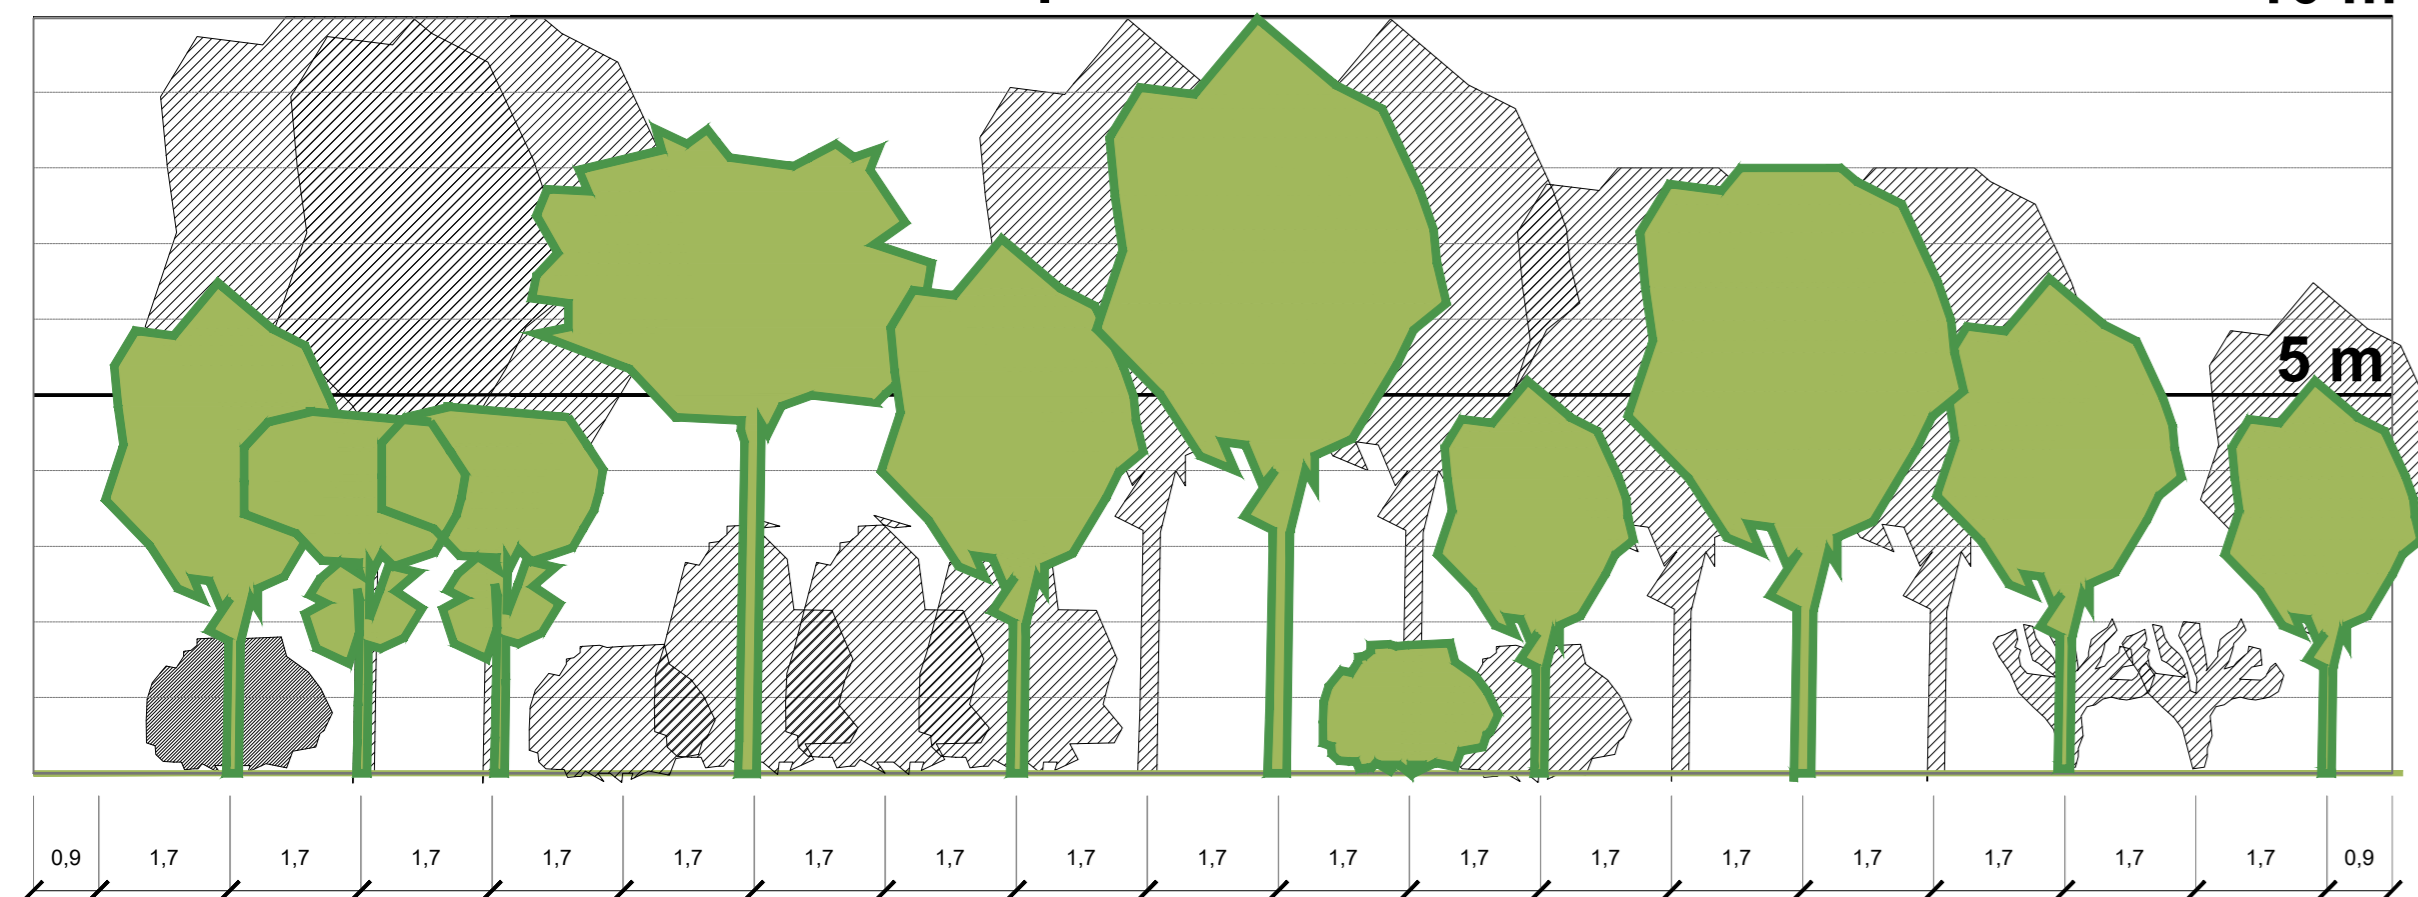

FORMAZIONI LINEARI - SCALA 1:50

Table with 4 columns: Cod., Nome scientifico, Nome comune, n°, Caratteristiche alla messa a dimora. Lists plants like Cornus sanguinea, Laburnum anagyroides, Ligustrum vulgare, etc.

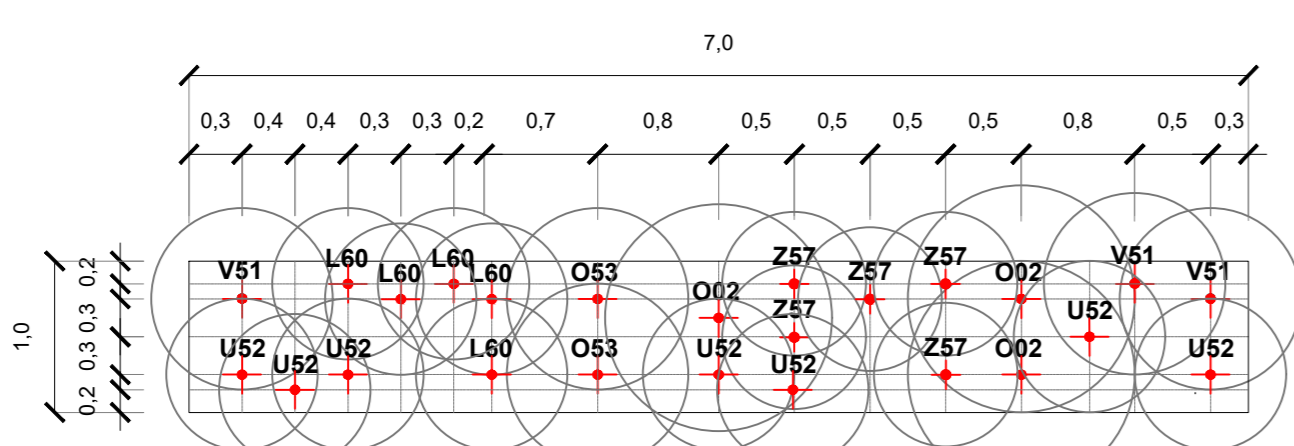


Table with 4 columns: Cod., Nome scientifico, Nome comune, n°, Caratteristiche alla messa a dimora. Lists plants like Cornus mas, Spartium junceum, Rosa canina, etc.



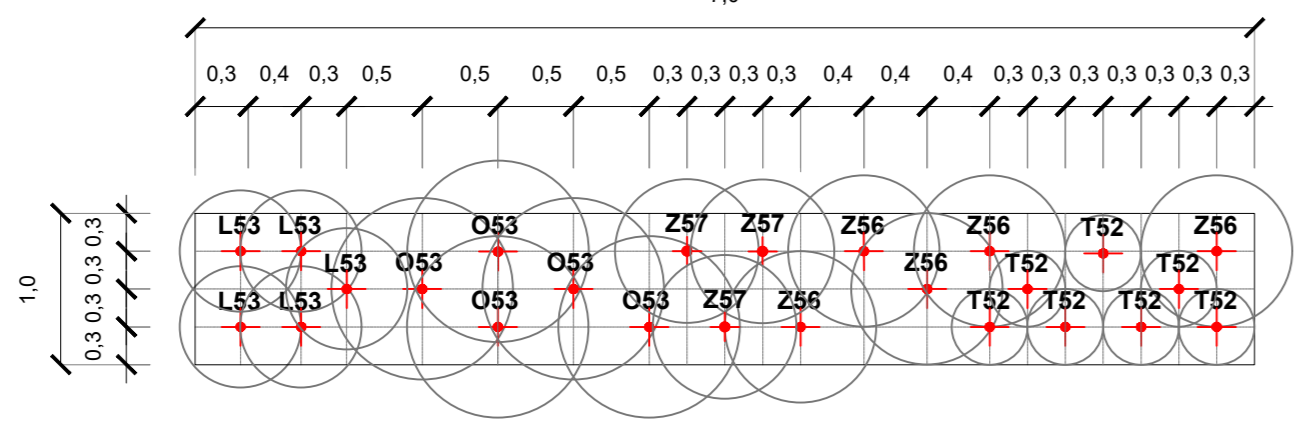



Table with 4 columns: Cod., Nome scientifico, Nome comune, n°, Caratteristiche alla messa a dimora. Lists plants like Z56, Cornus mas, Z57, Cornus sanguinea, V51, Ligustrum vulgare, L60, Prunus spinosa, U52, Sambucus nigra, N51, Acer campestre, L51, Juniperus communis.

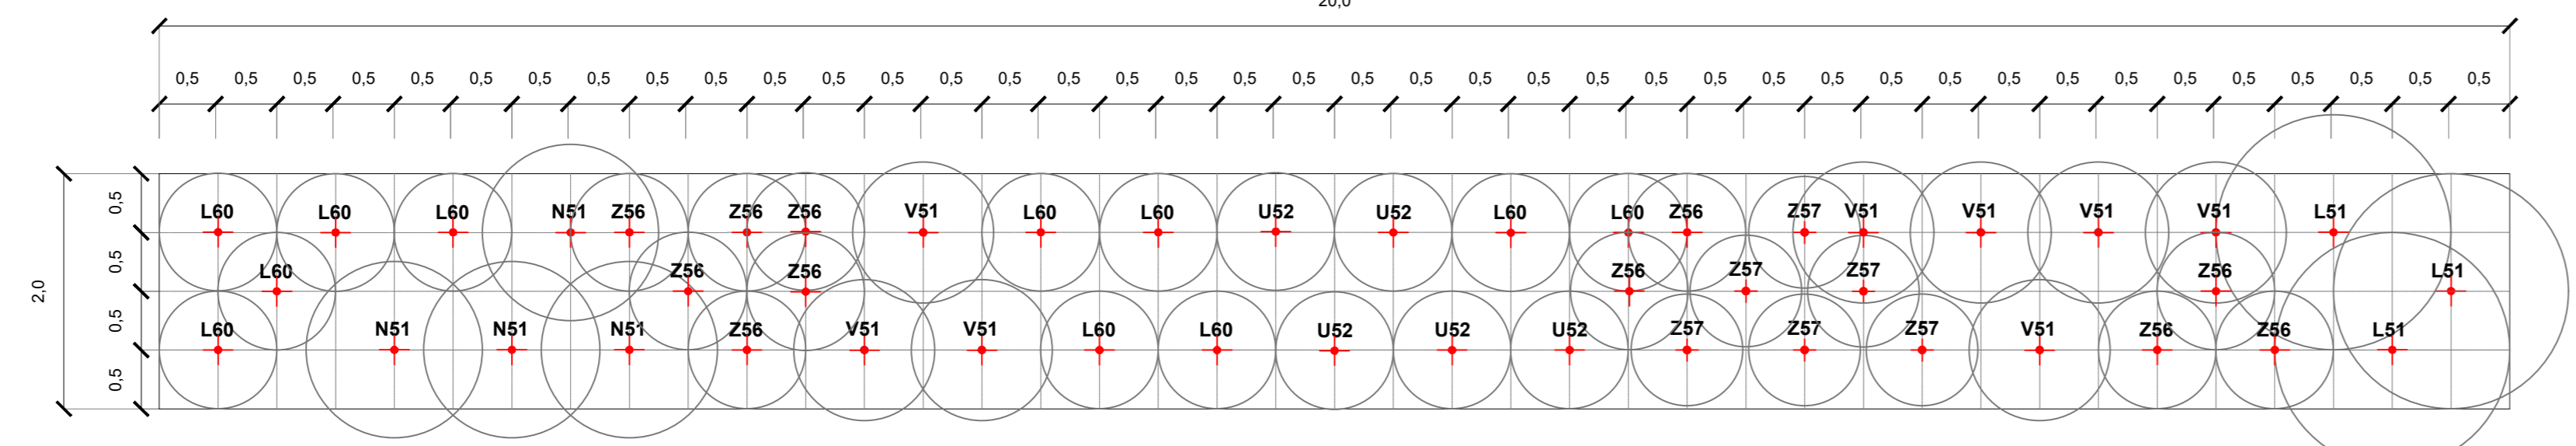


FORMAZIONI LINEARI - SVILUPPO SCALA 1:100

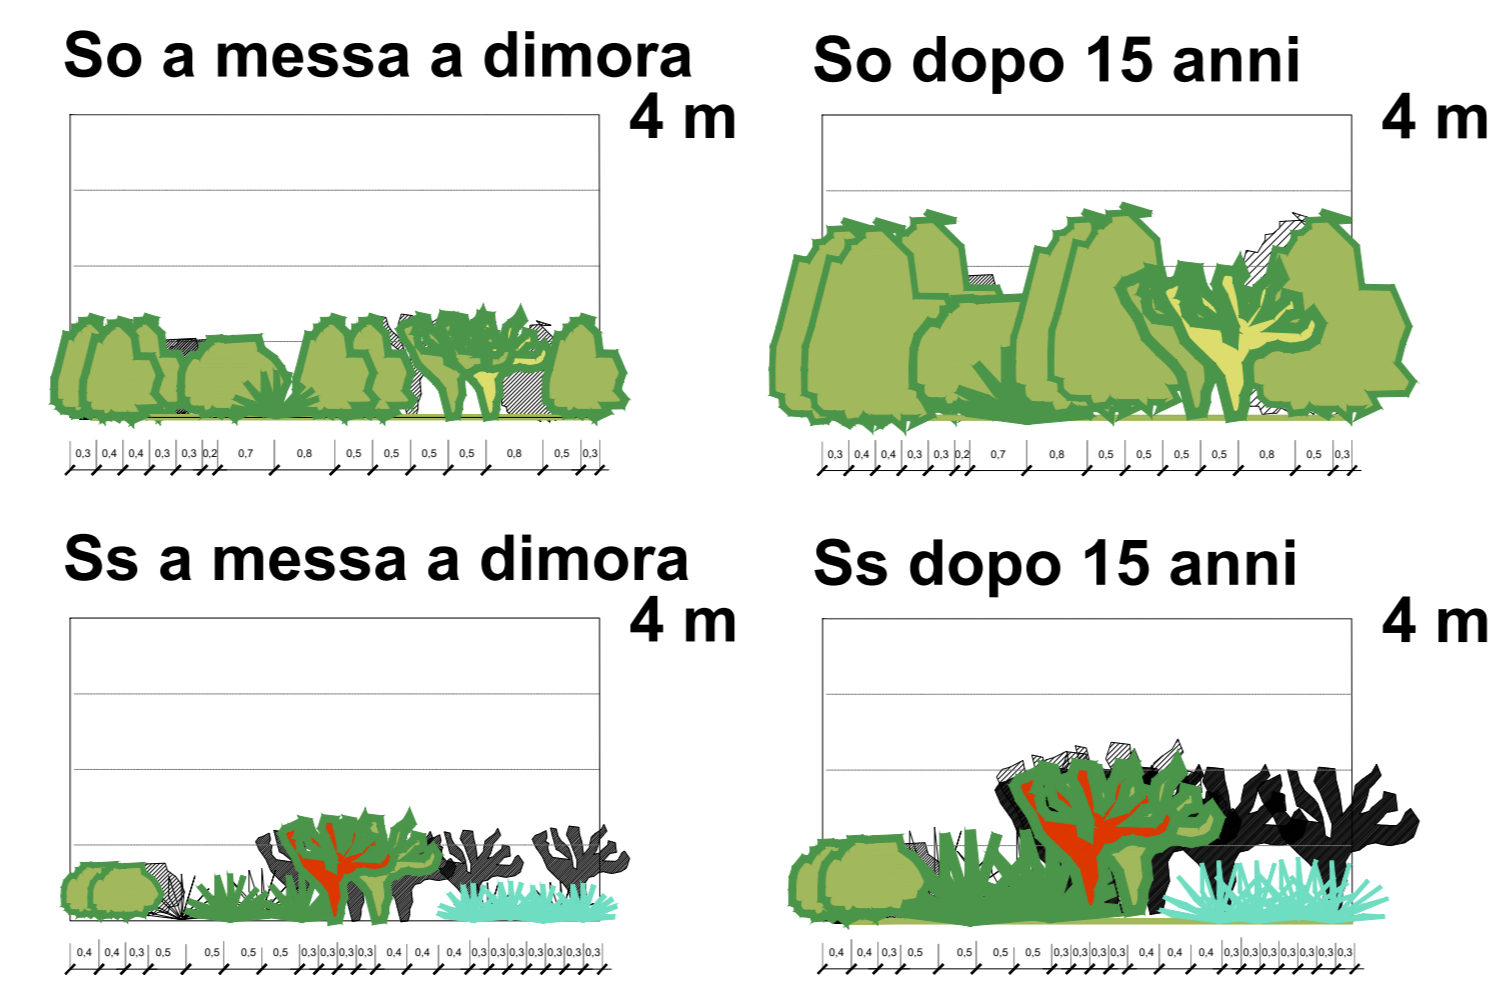


Schema di messa a dimora per alberature esemplari

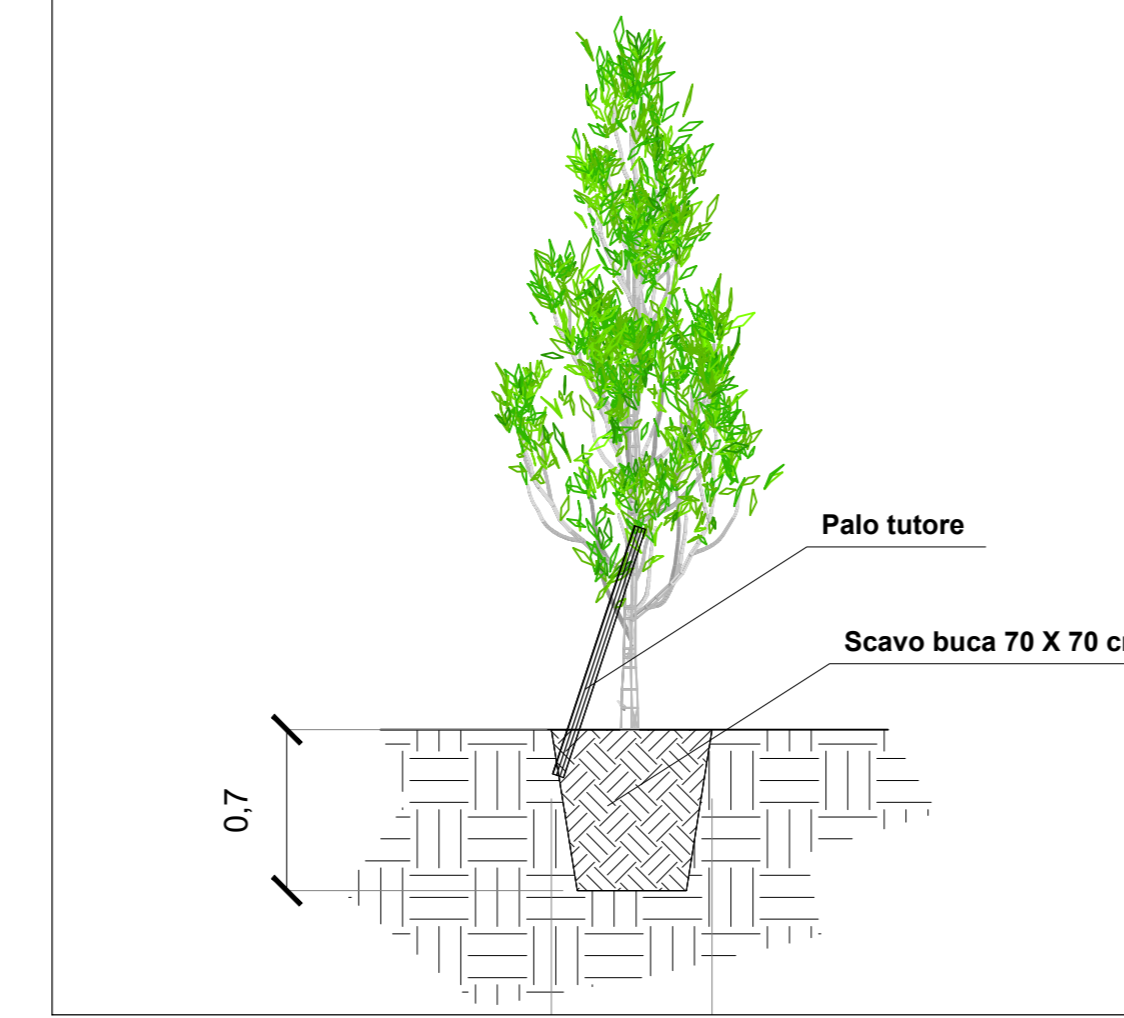


Fa a messa a dimora 5 m

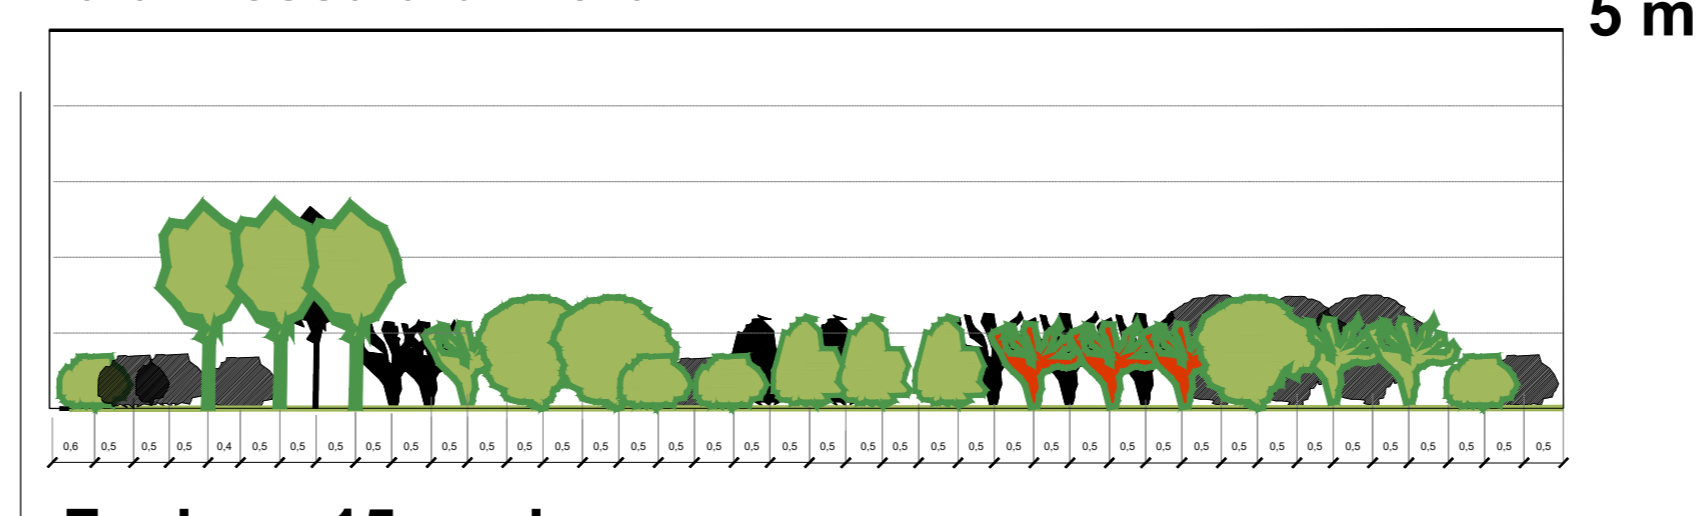


Fa dopo 15 anni 7 m

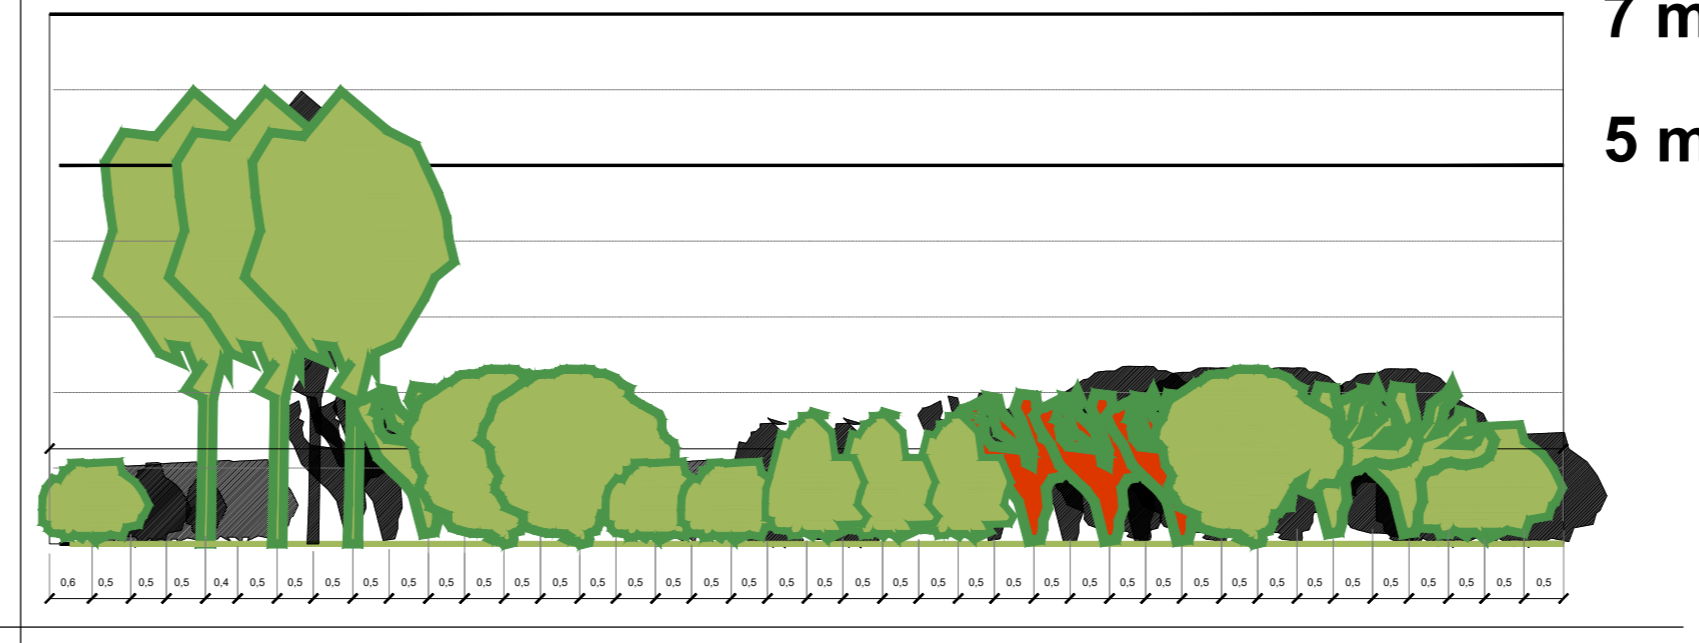


Lv a messa a dimora 5 m

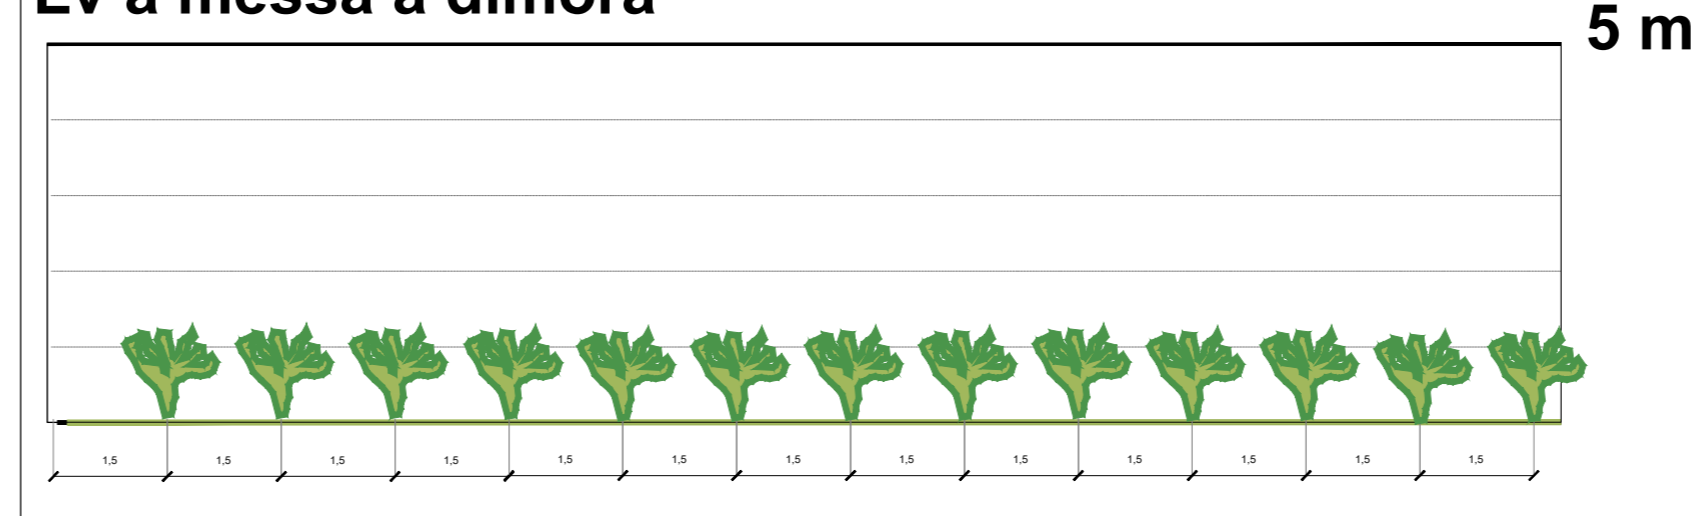


Lv dopo 15 anni 7 m

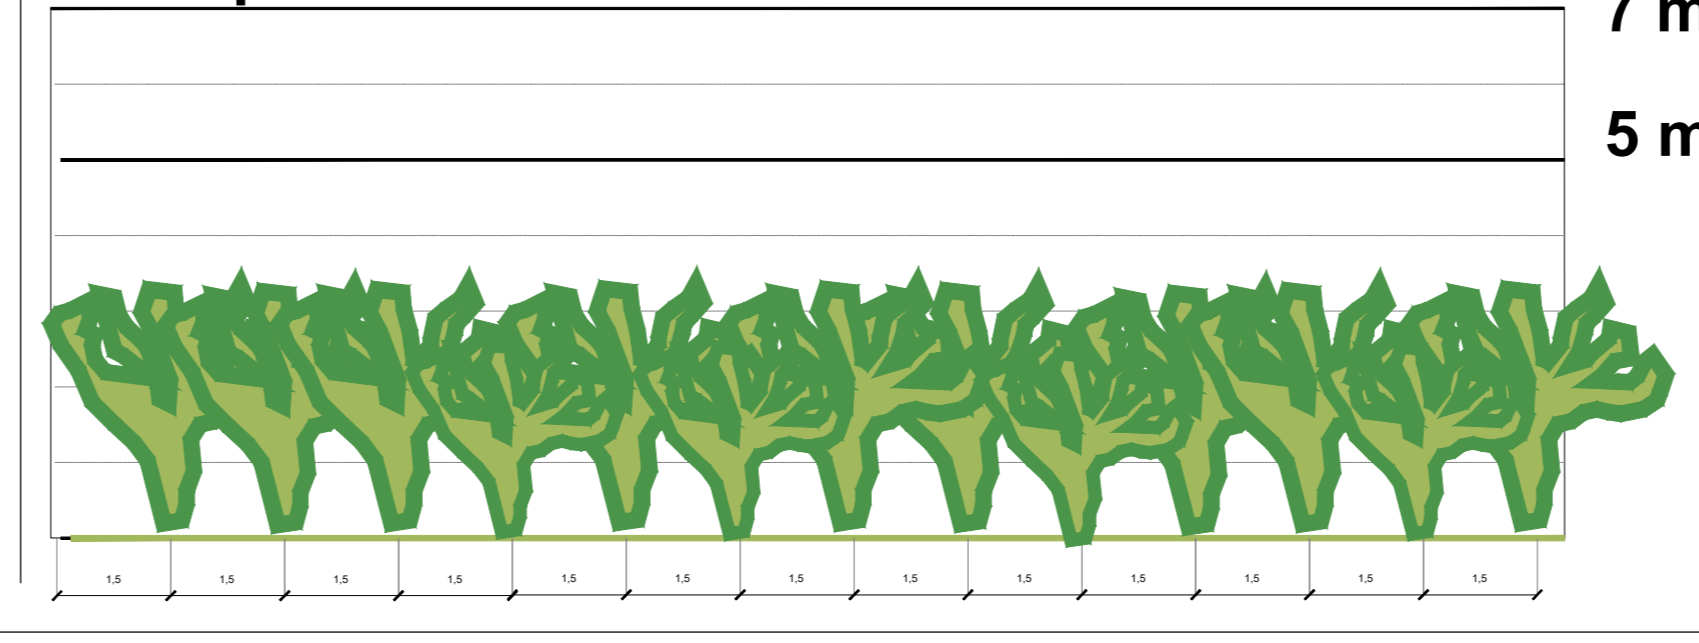

SCHEMA FASCIA DI AMBIENTAZIONE

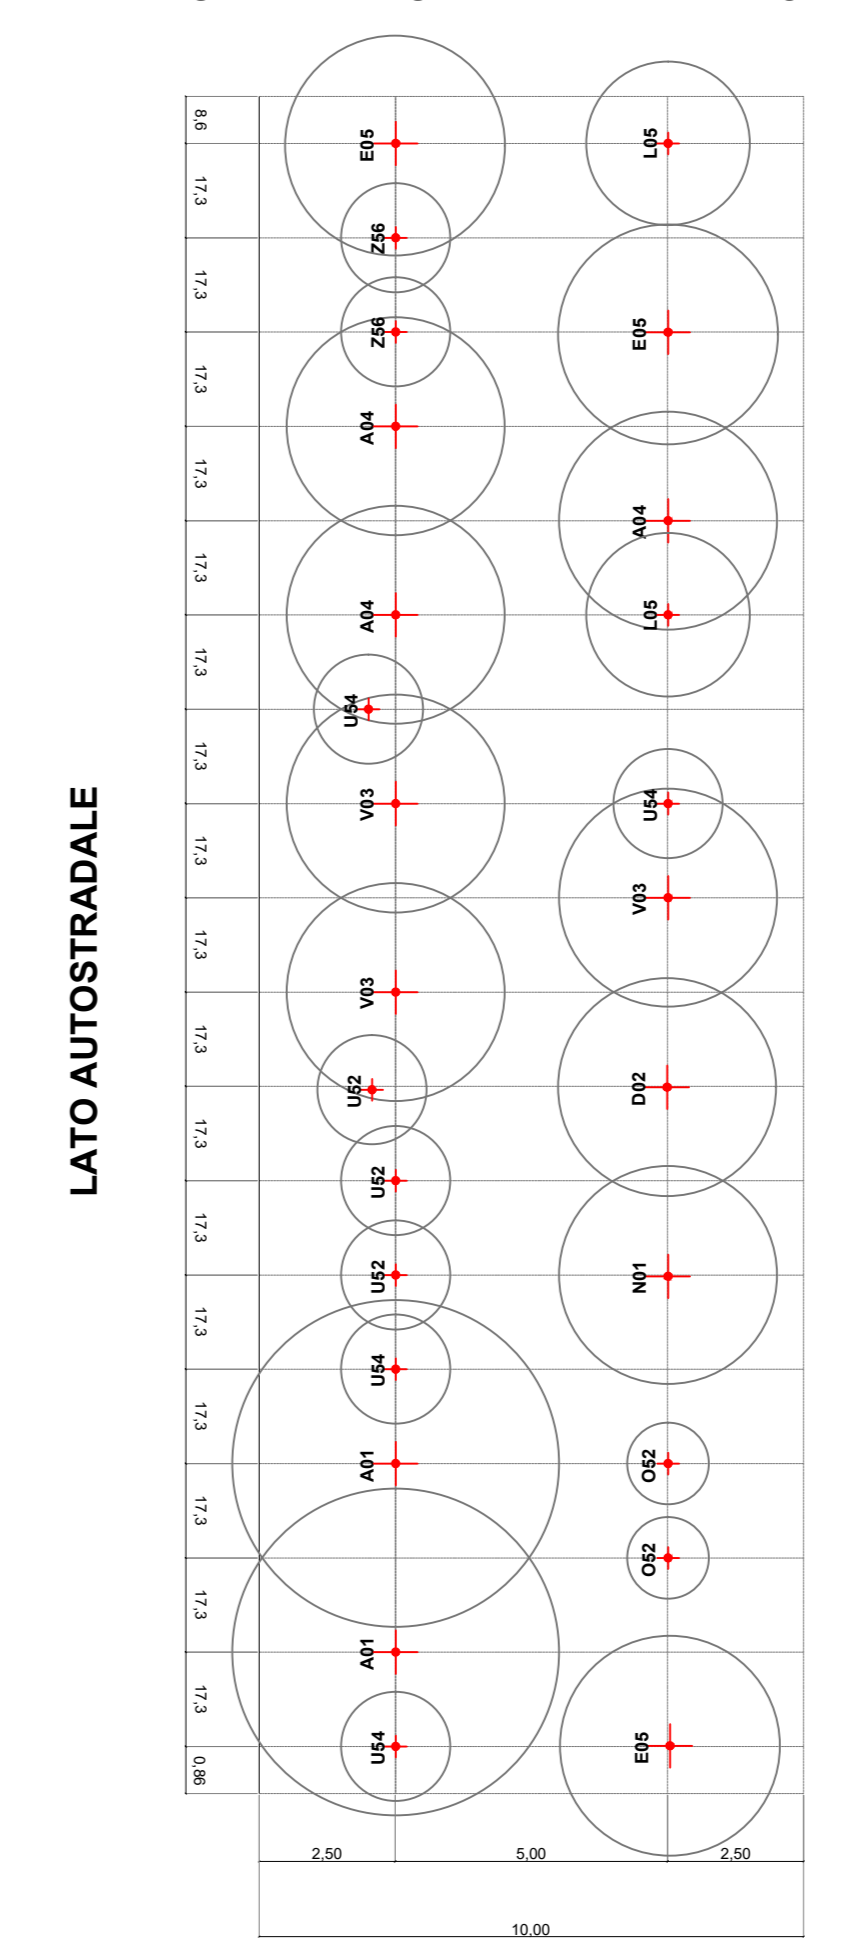

Schema di messa a dimora per alberature forestali ed arbusti

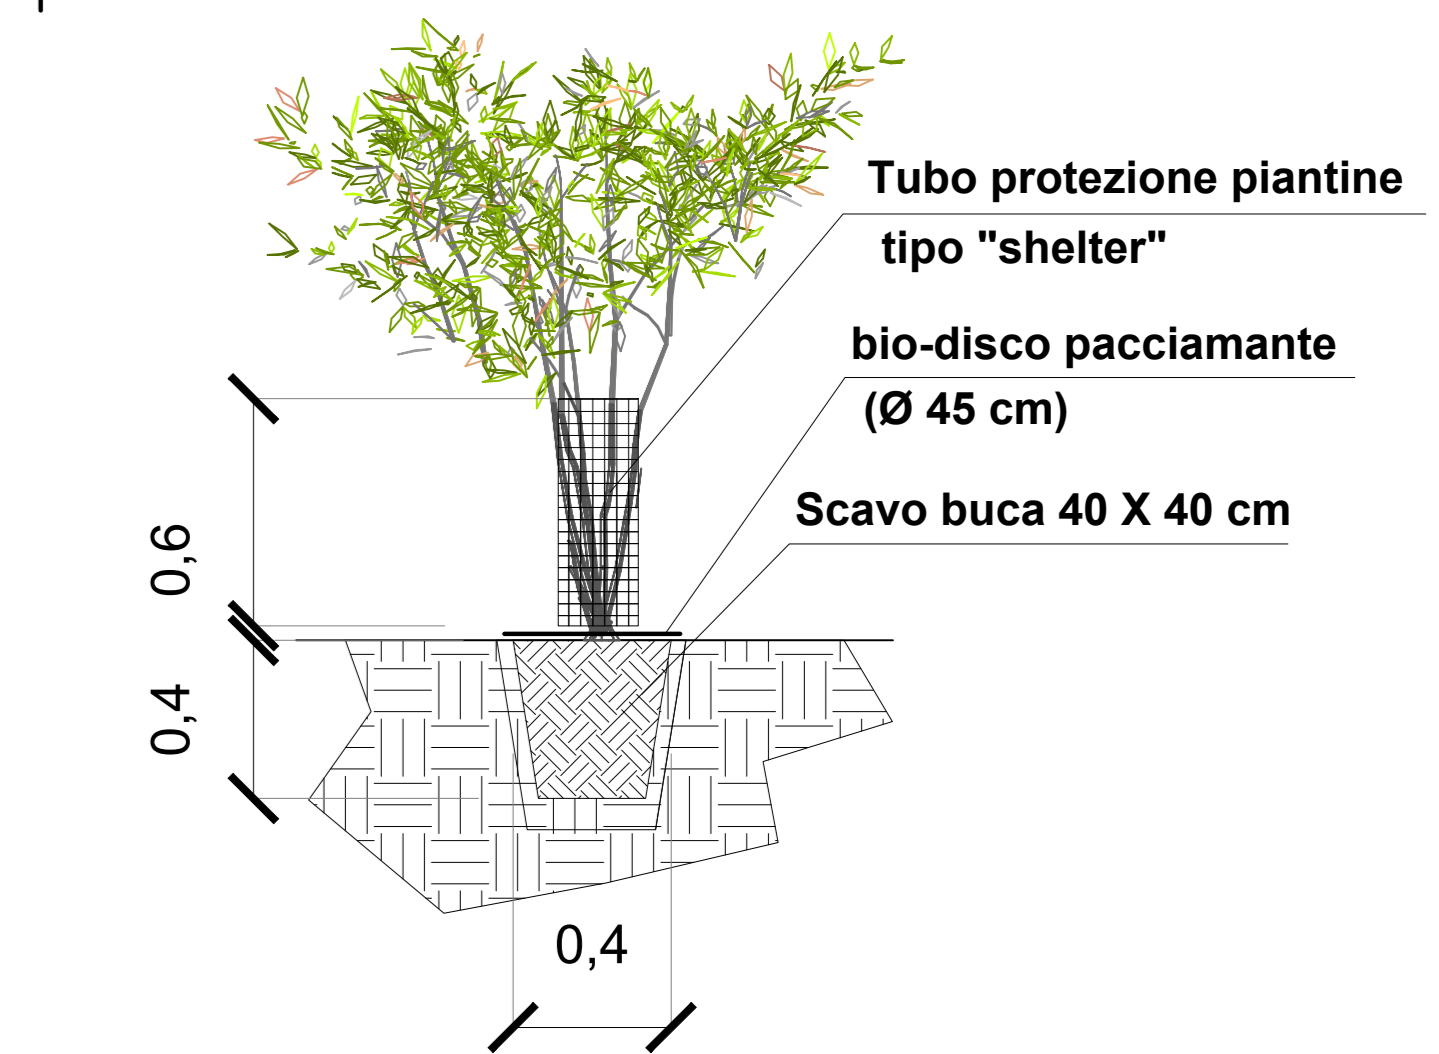

autostrade per l'italia

AUTOSTRADA (A13) : BOLOGNA-PADOVA TRATTO: BOLOGNA - FERRARA

AMPLIAMENTO ALLA TERZA CORSIA TRATTO: BOLOGNA ARCOVEGGERO - FERRARA SUD

PROGETTO DEFINITIVO

DOCUMENTAZIONE GENERALE

OPERE A VERDE

ABACO DEGLI INTERVENTI VEGETAZIONALI

Project information including client, designer, and contractor details.

Revision table with columns for revision number, date, and description.

Logos of the project partners: Tecme, autostrade per l'italia, and the Italian Ministry of Infrastructure.