




IMPIANTO VEGETAZIONALE IN RILEVATO IN PRESENZA DI BARRIERE ACUSTICHE

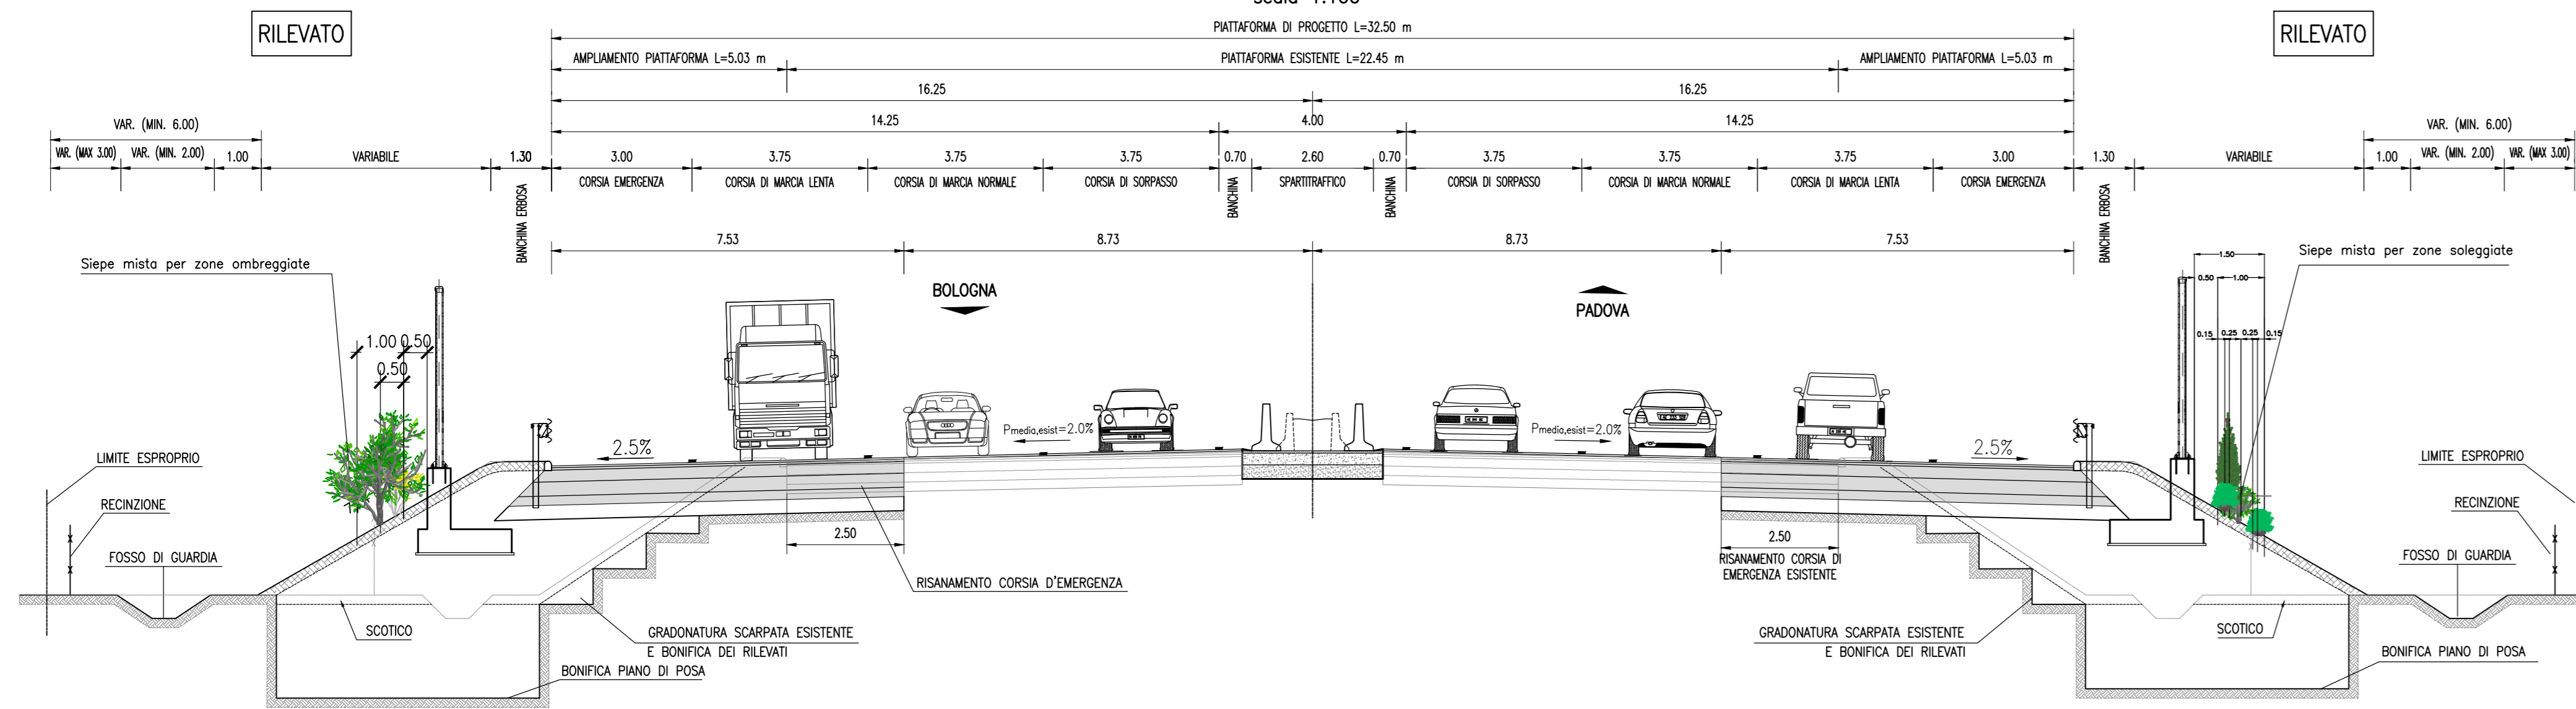


IMPIANTO VEGETAZIONALE IN PRESENZA DI MURI

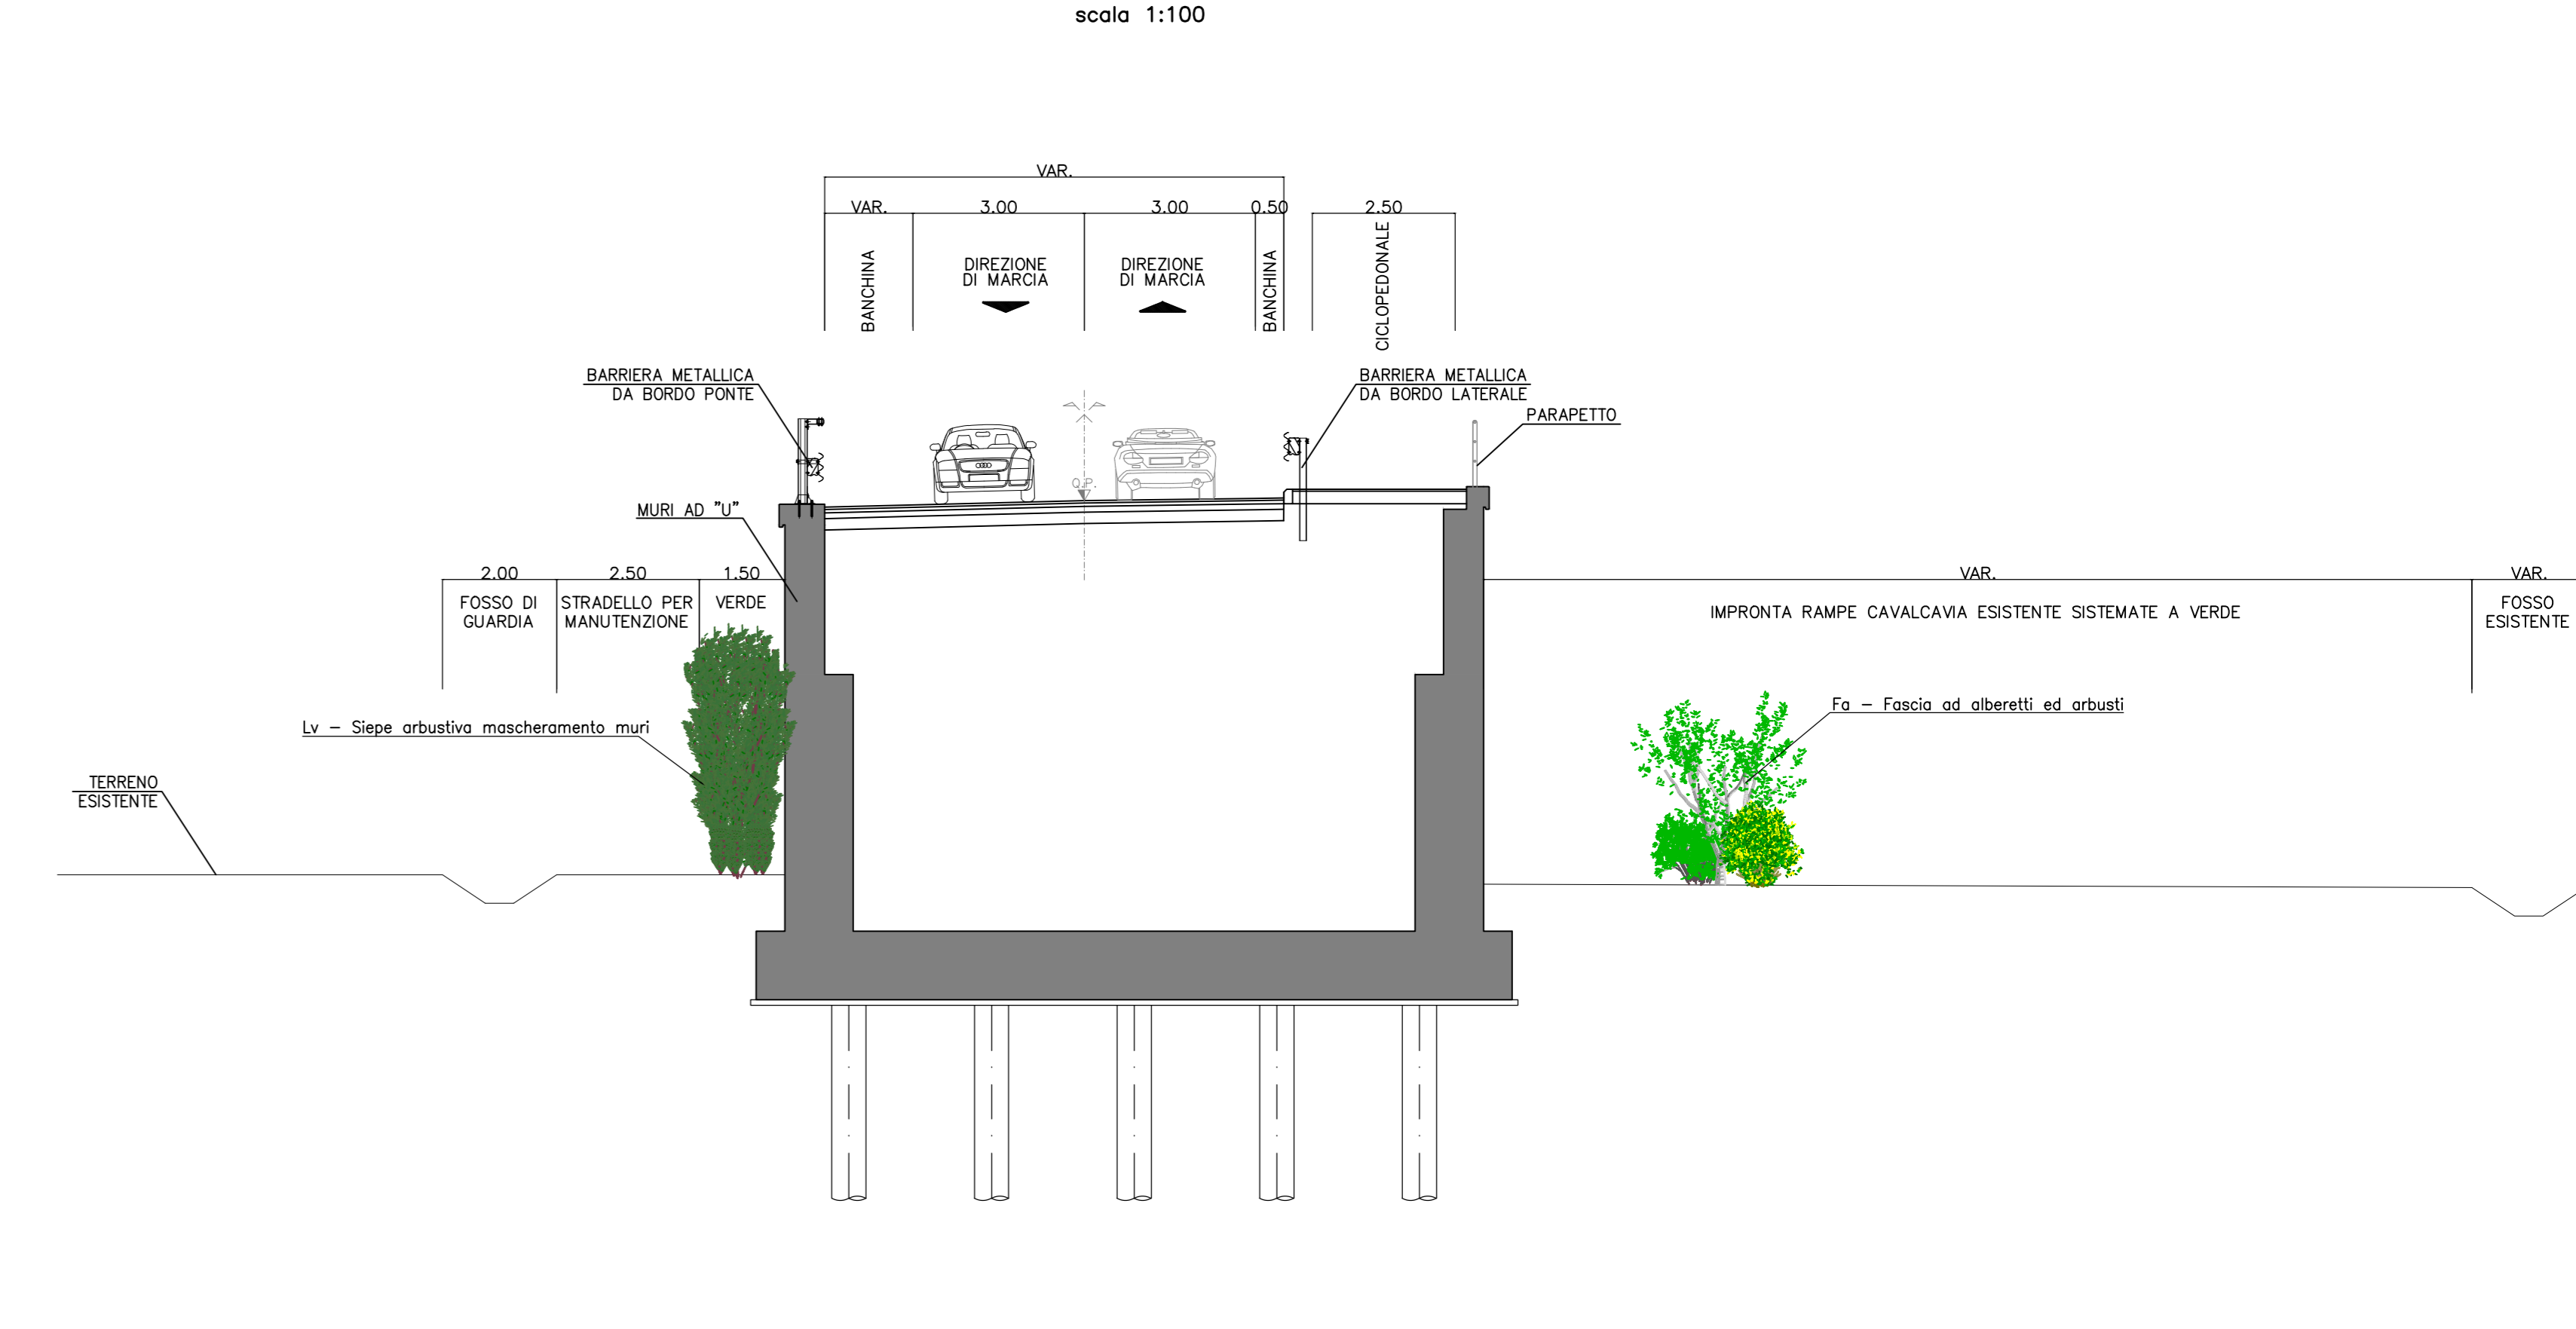


IMPIANTO VEGETAZIONALE IN RILEVATO FASCIA SIMMETTRICA AD ALBERETTI ED ARBUSTI

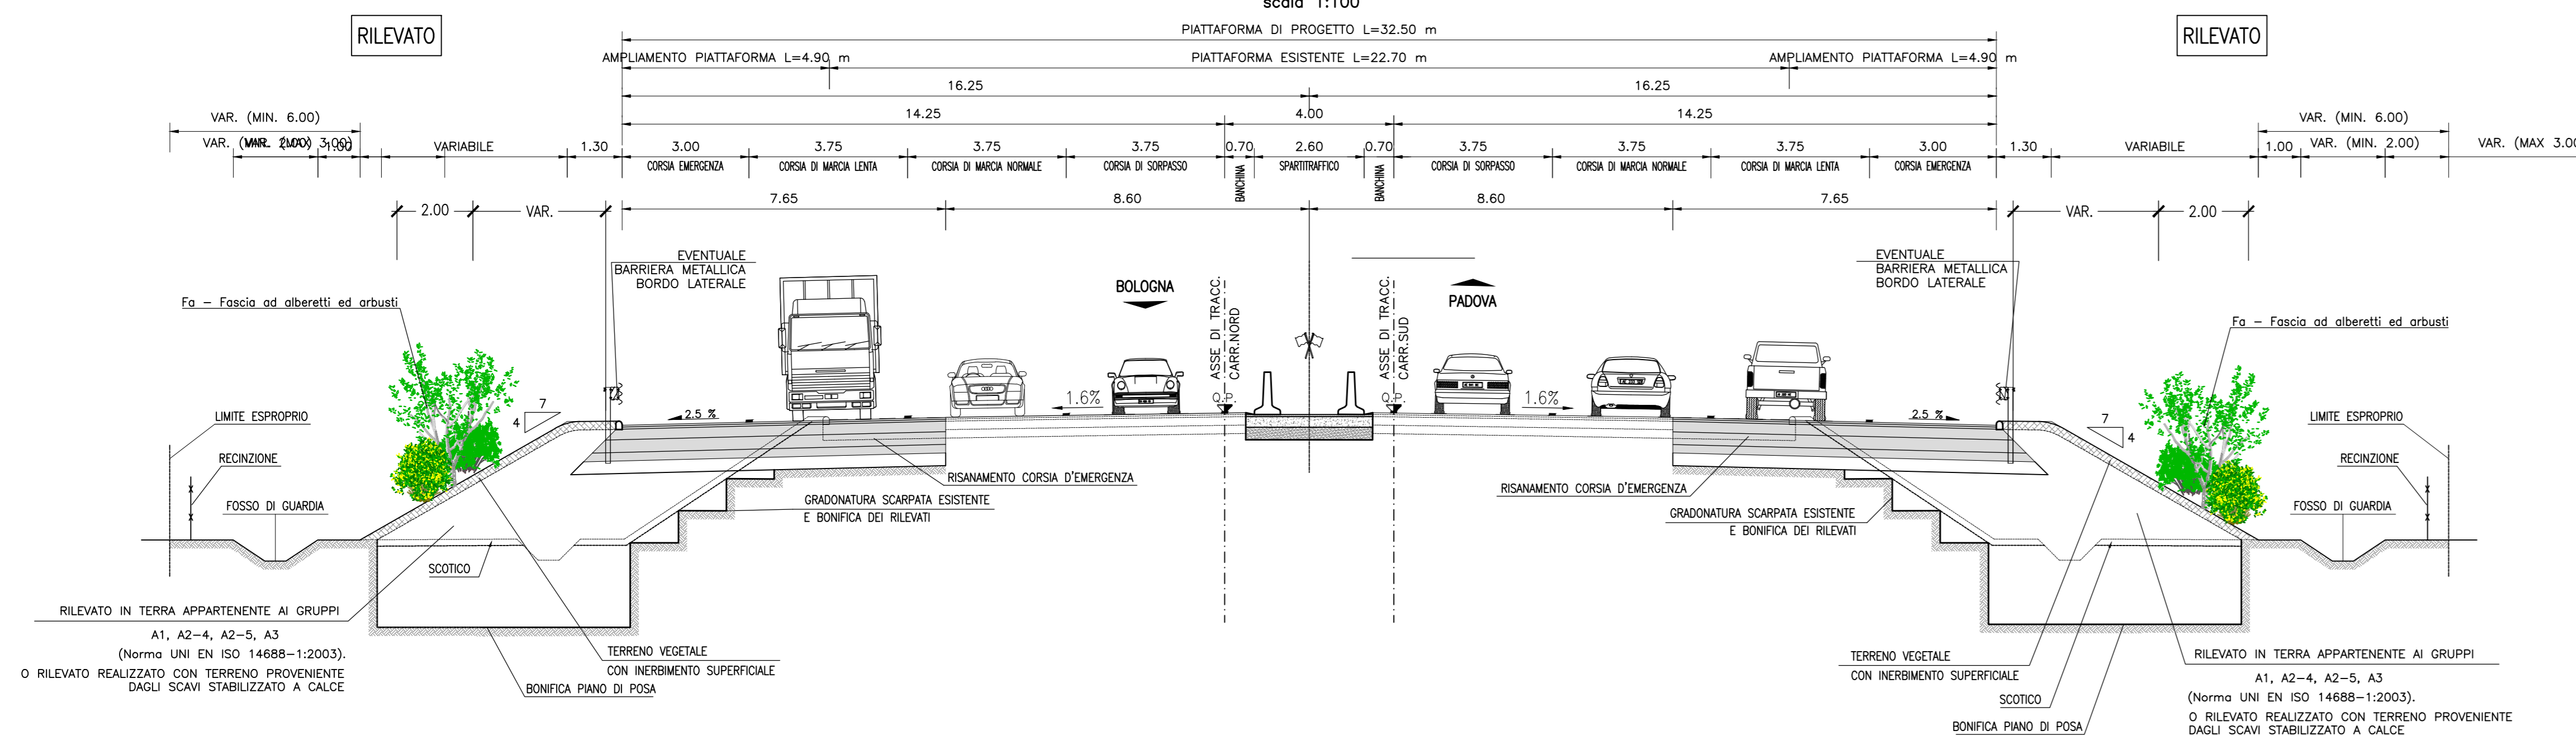


DETTAGLI DI IMPIANTO QUINTE ARBUSTIVE - Scala 1:50

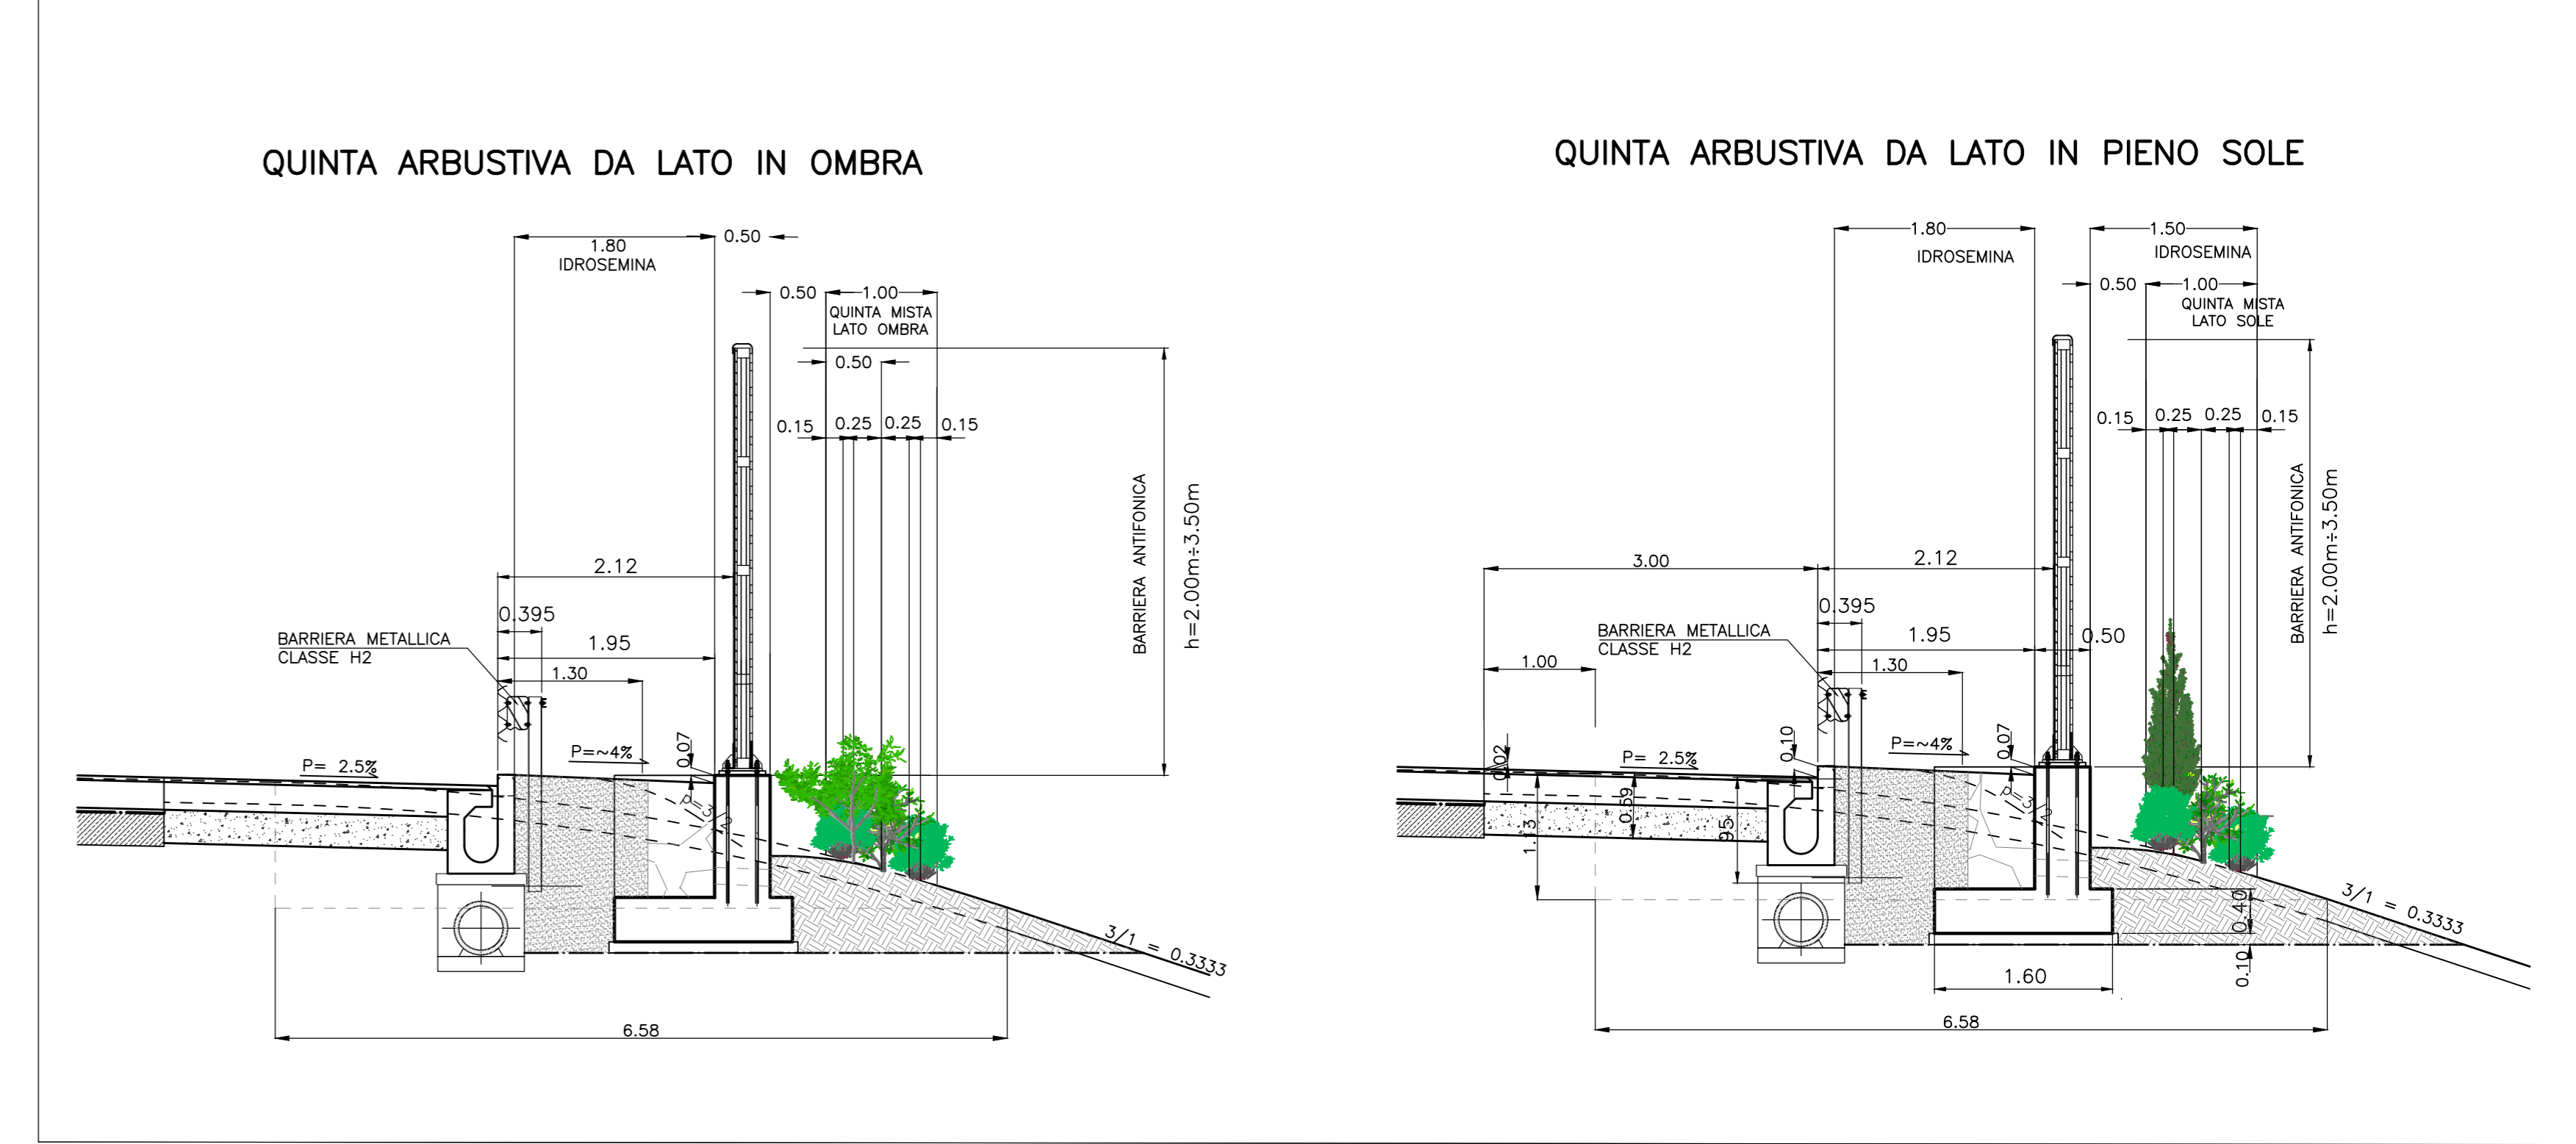


IMPIANTO VEGETAZIONALE IN RILEVATO SIEPE MISTA PER ZONE SOLEGGIATE

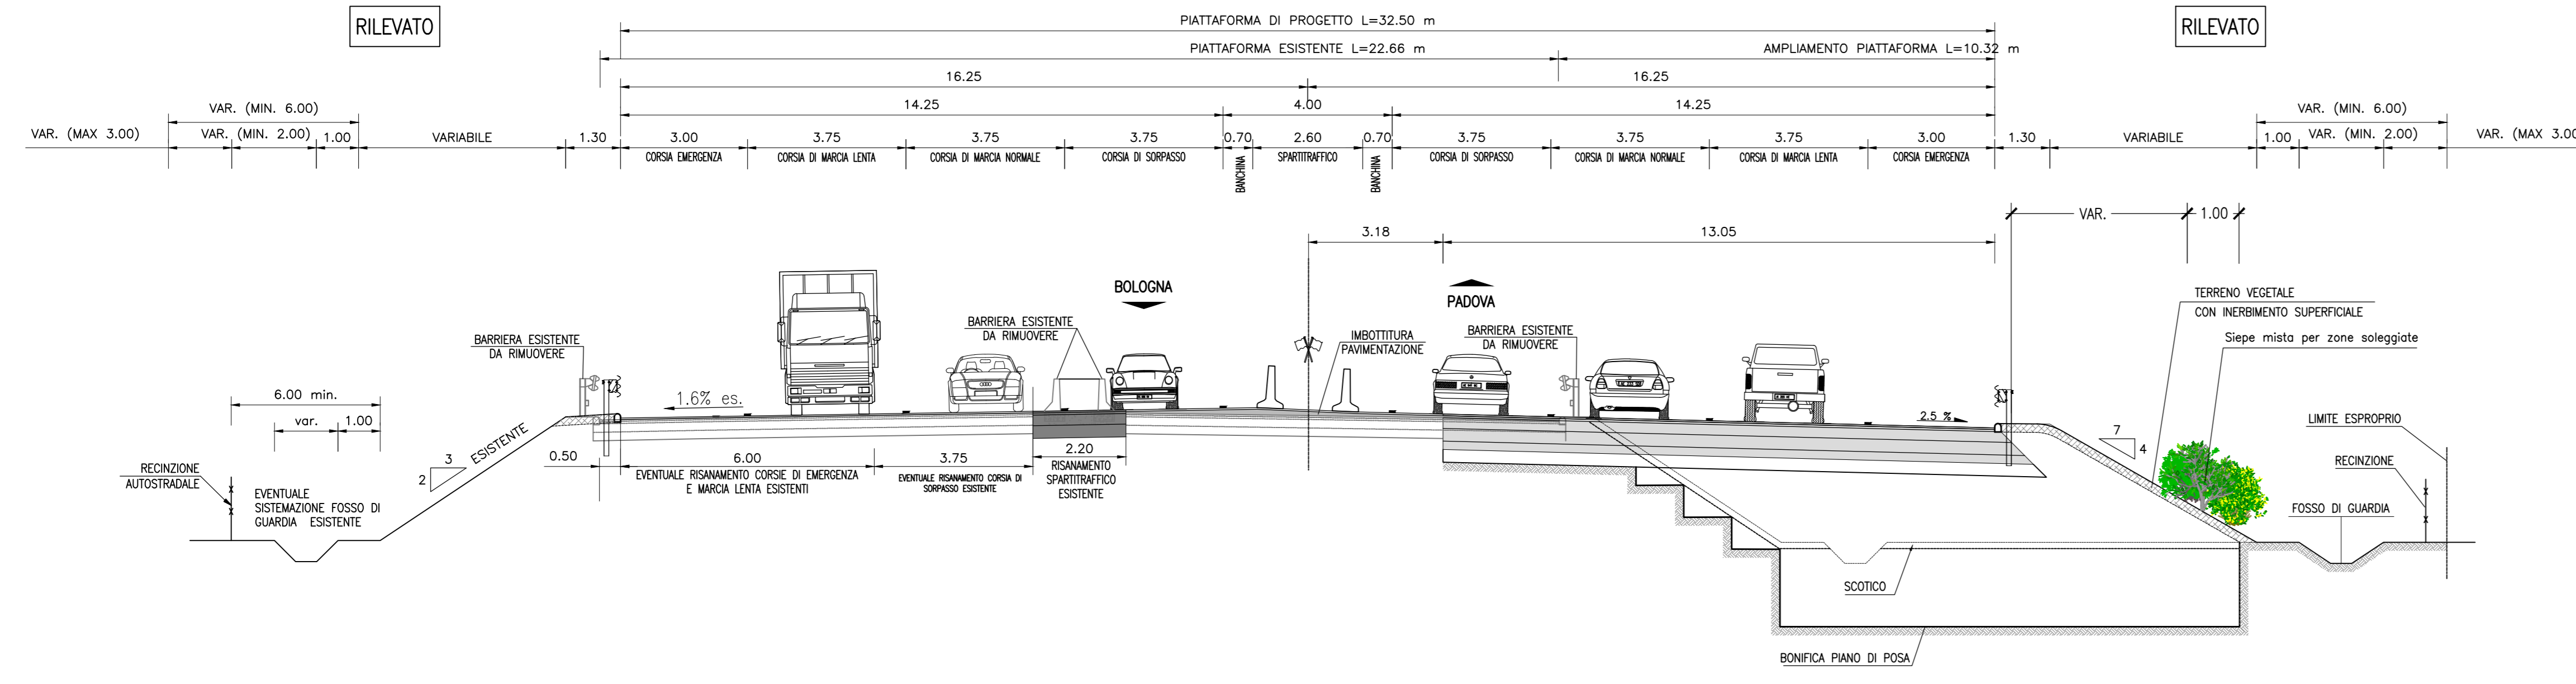

IMPIANTO VEGETAZIONALE PER RILEVATI CON ALTEZZA MAGGIORE A 5m

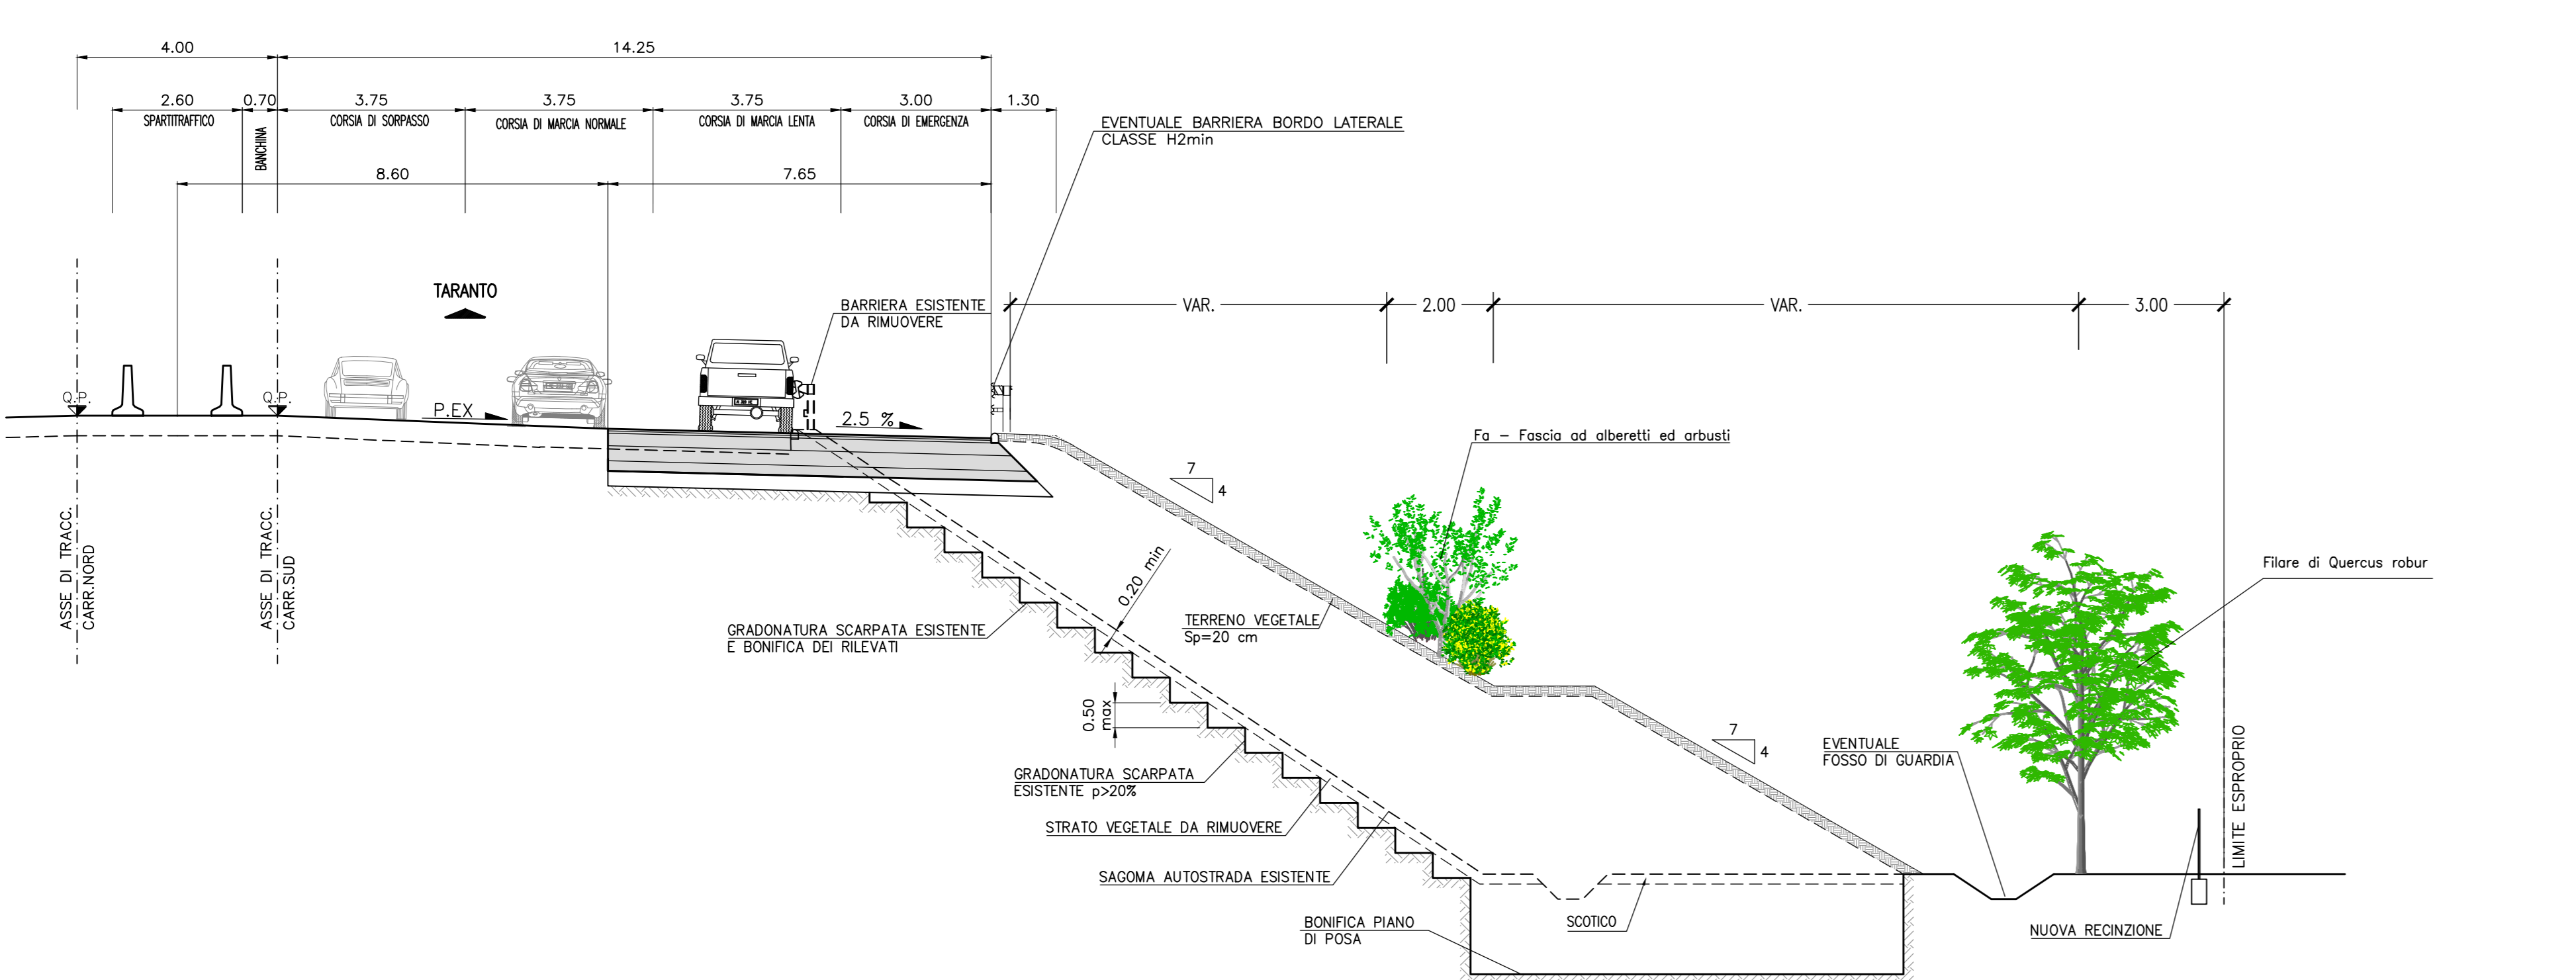

FASCIA DI ALBERETTI ED ARBUSTI SU RILEVATO IN APPROCCIO AL CAVALCAVIA

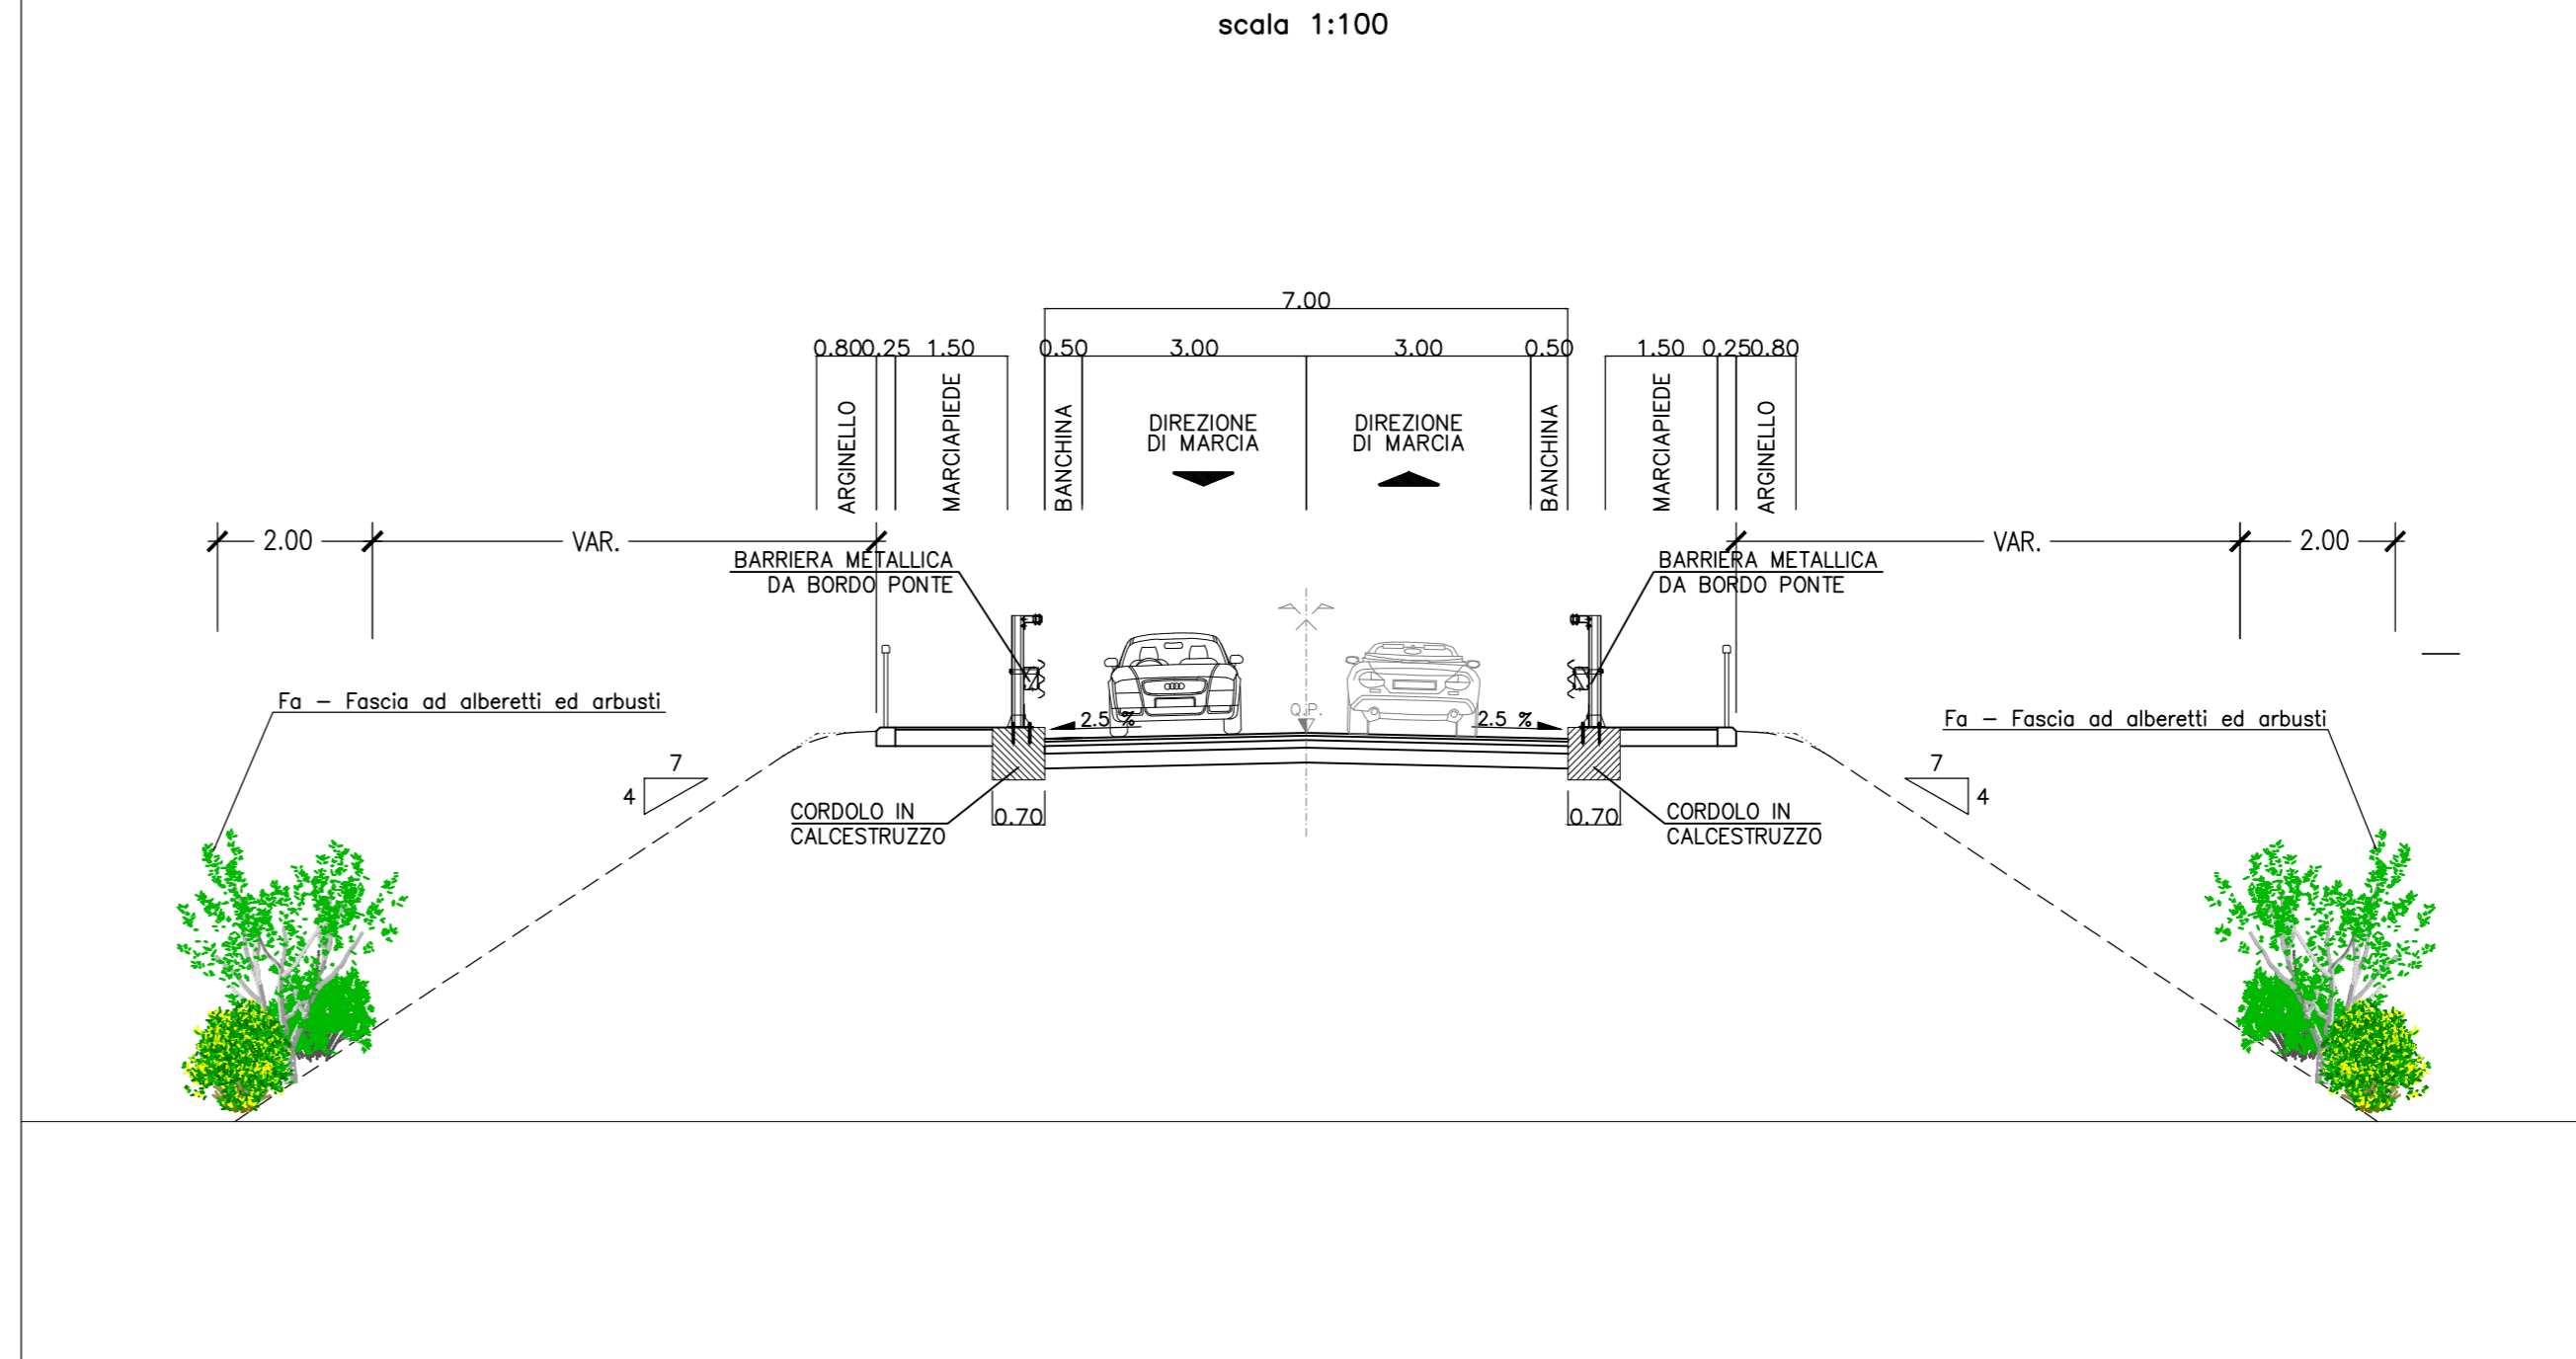

autostrade // per l'italia
 AUTOSTRADA (A13) : BOLOGNA-PADOVA
 TRATTO: BOLOGNA - FERRARA

AMPLIAMENTO ALLA TERZA CORSIA
 TRATTO: BOLOGNA ARCOVEGGIO - FERRARA SUD

PROGETTO DEFINITIVO

DOCUMENTAZIONE GENERALE

OPERE A VERDE
 SEZIONI CARATTERISTICHE

IL PROGETTISTA SPECIALISTICO Ing. Daniele Masalini Ord. Ing. Milano NA10087	IL RESPONSABILE INTERPRETAZIONE PRESTAZIONI SPECIALISTICHE Ing. Mario Bagnoli Ord. Ingeg. Roma N. A24308	IL DIRETTORE TECNICO Ing. Orlando Medici Ord. Ingeg. Padova N. 1496
CODICE IDENTIFICATIVO 1113060001PD0000000000000000SUA0203-3		
INGEGNER COORDINATORE Ing. Mario Bagnoli Ord. Ingeg. Roma N. A24308	SUPPORTO SPECIALISTICO	REVISIONE 0 04/16/2016 1 11/2016/2016 2 04/16/2019 3 03/2021/2021 4

ISTITUTO TECNICO "G. GALILEI" BOLOGNA
 VISTO DEL COMMITTENTE
autostrade // per l'italia
 VISTO DEL CONCESSIONARIO
 Ministero delle Infrastrutture e della Mobilità Sostenibile