


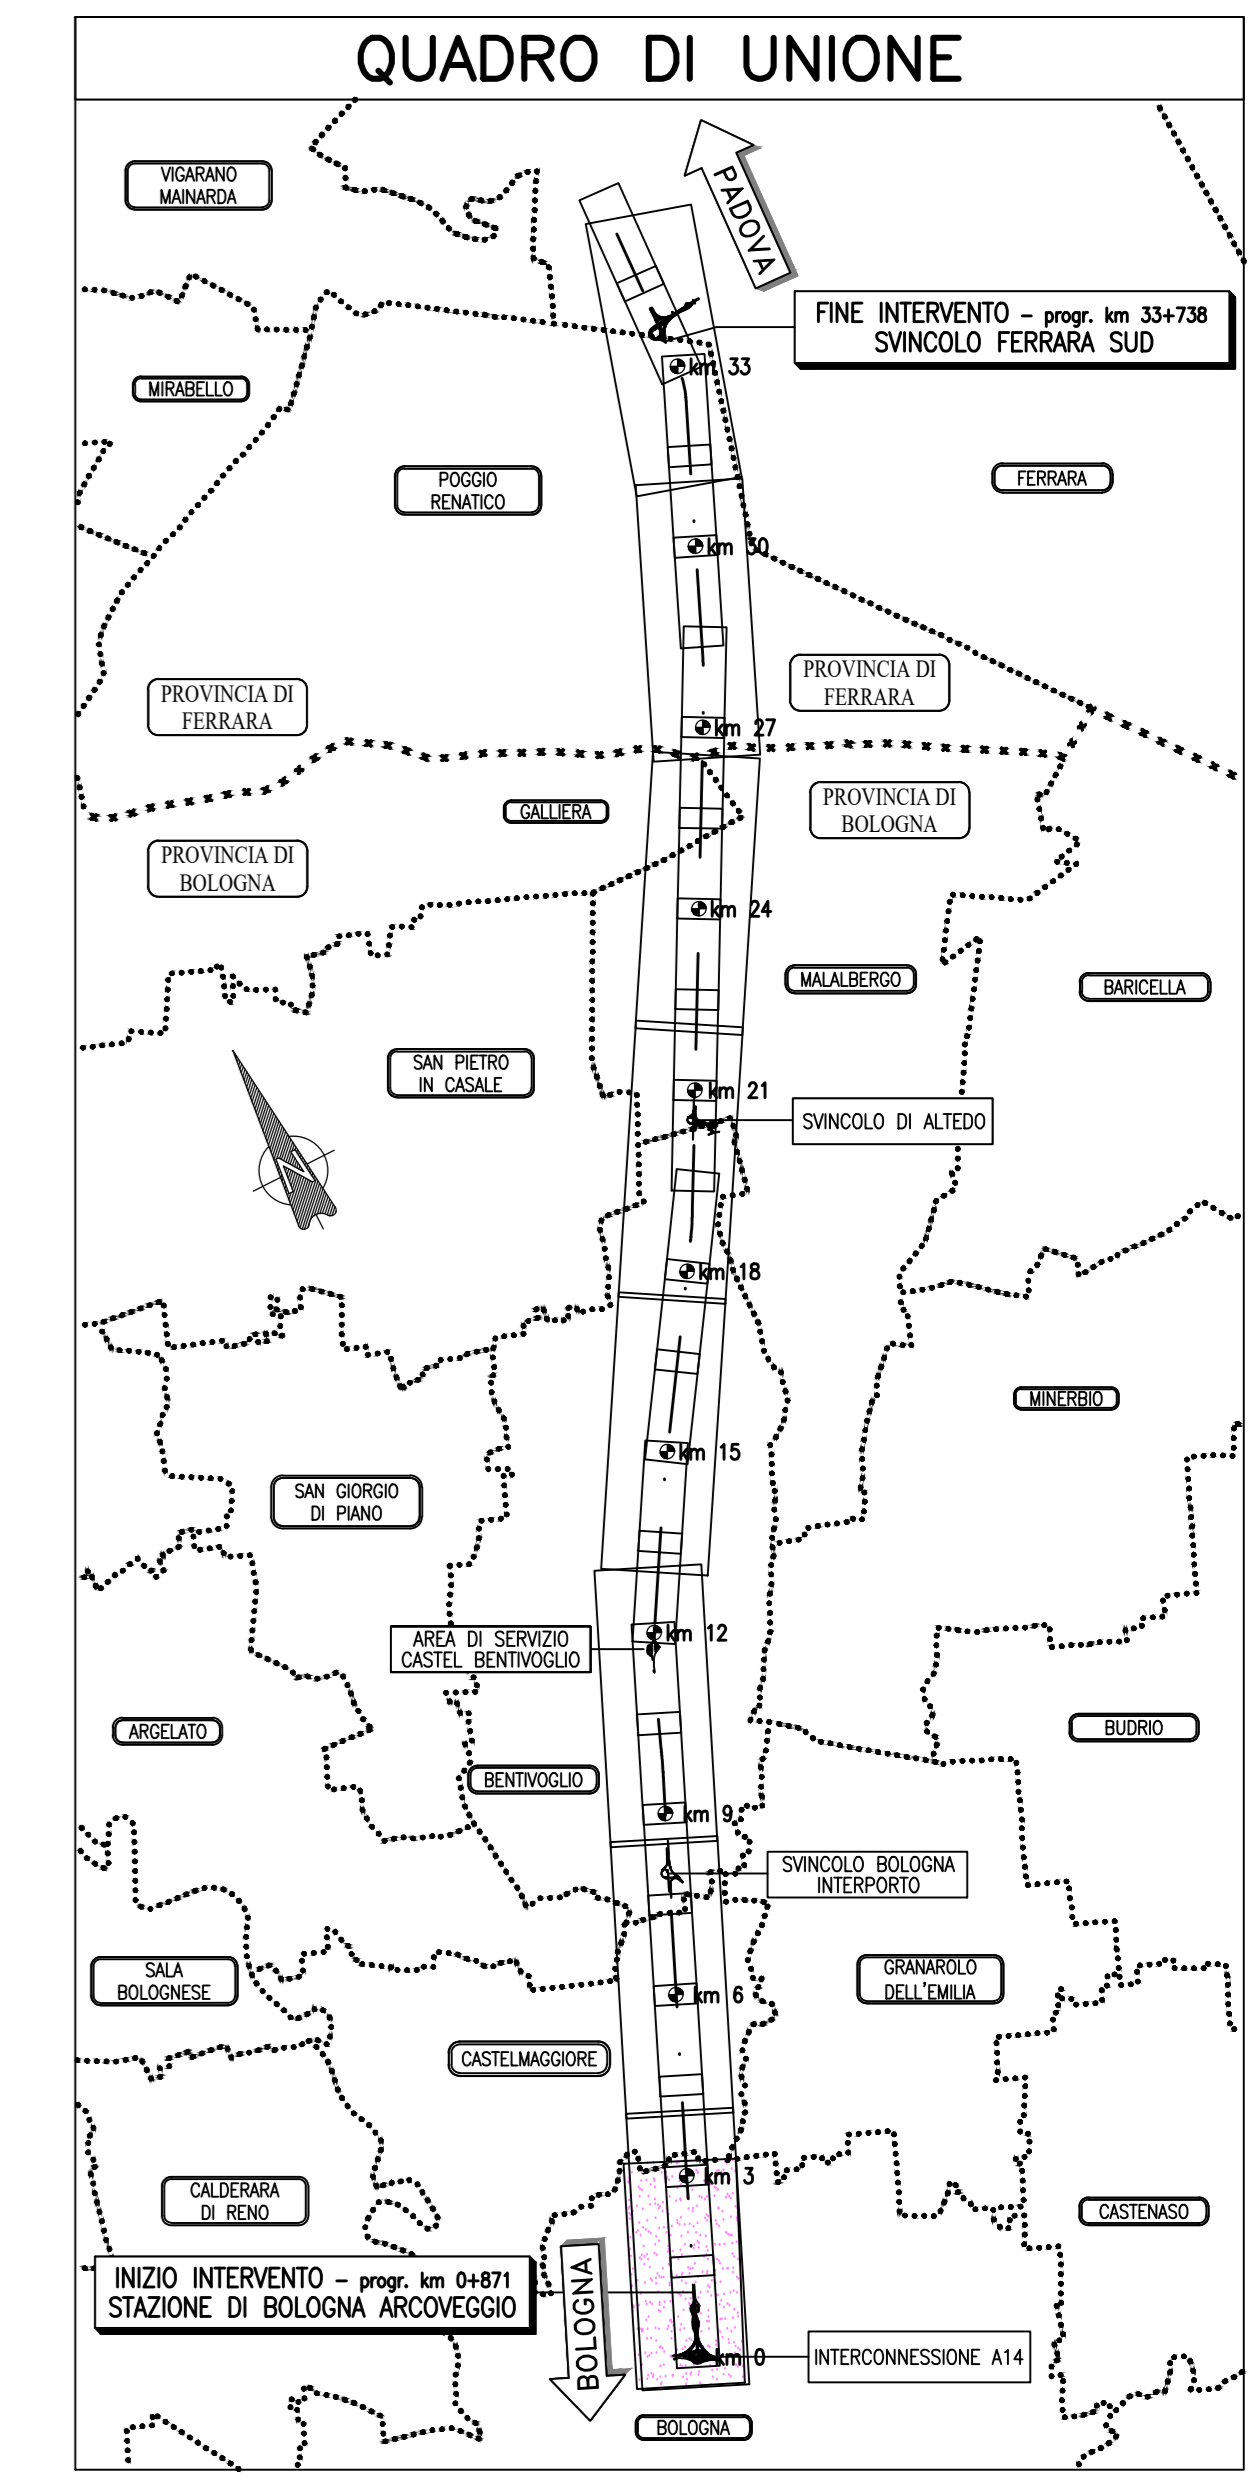

N.B.
 Il censimento vegetazionale, svolto nel 2016, verrà aggiornato col Progetto Esecutivo tenendo conto delle modifiche progettuali emerse in sede di CdS e delle relative nuove occupazioni di aree, come risulteranno dal Piano particolare di esproprio aggiornato.



SIMBLOGIE DI PIANO PARTICELLARE - DESCRIZIONE

ESISTENTE	STRADE CATASTALMENTE PUBBLICHE
	ACQUE CATASTALMENTE PUBBLICHE
	SEDE AUTOSTRADA, PERTINENZE AUTOSTRADALI ECC.
OCCUPAZIONE ESISTENTE	DEVIAZIONI STRADE E FOSSI
	RELIQUIATO
	MITIGAZIONE AMBIENTALE
	SERVITU' DI PASSO U.T. U.P., DI VIADOTTO, DI GALLERIA
	SERVITU' PER INTERFERENZE
	SERVITU' DI DRENAGGIO
	AREE DICHIARATE DI PUBBLICA UTILITA'
	AREE DICHIARATE DI PUBBLICA UTILITA' IN RESTITUZIONE
TEMPORE	OCCUPAZIONI TEMPORANEE
	AREE IN OCCUPAZIONI TEMPORANEE PER MITIGAZIONE AMBIENTALE
OCCUPAZIONE DEMANIALE	AREE DEMANIALI
	SEDE STRADA E AUTOSTRADA CON INTESATAZIONE CATASTALE A PRIVATI
	OCCUPAZIONI TEMPORANEE AREE DEMANIALI
	OCCUPAZIONI DEFINITIVE AREE DEMANIALI

autostrade // per l'italia

AUTOSTRADA (A13) : BOLOGNA-PADOVA
 TRATTO: BOLOGNA - FERRARA

AMPLIAMENTO ALLA TERZA CORSIA
 TRATTO: BOLOGNA ARCOVEGGIO - FERRARA SUD

PROGETTO DEFINITIVO

PARTE GENERALE

CENSIMENTO VEGETAZIONALE
 PLANIMETRIA CENSIMENTO SU ESPROPRIO 1/14

IL PROGETTISTA SPECIALISTICO Ing. Daniele Mascheroni Ord. Pogg. Roma N. A243087 RESPONSABILE NATURA E AMBIENTE	IL RESPONSABILE INTERAZIONE PRESTAZIONI SPECIALISTICHE Ing. Marco Pignatelli Ord. Pogg. Roma N. A24308	IL DIRETTORE TECNICO Ing. Giorgio Medici Ord. Pogg. Roma N. 1496 PROGETTAZIONE NUOVE OPERE AUTOSTRADALI
---	---	---

INTERAZIONE PROGETTO	CODICE IDENTIFICATIVO	INFORMAZIONE SU PROGETTO
Ordine Contratto: 1113060001	1PD00000000000000000000	INFORMAZIONE SU PROGETTO
1113060001	1PD00000000000000000000	SUA1008-1

INGEGNER COORDINATORE Ing. Mario Brugnoti Ord. Pogg. Roma N. A24308	SUPPORTO SPECIALISTICO	REVISIONE
REDAZIONE: --	VERIFICATO: --	0 DATA
		1 MAGGIO 2021
		2 --
		3 --
		4 --

VISTO DEL COMMITTENTE
autostrade // per l'italia
 IL RESPONSABILE QUALITÀ E PROCEDIMENTO
 Ing. Massimo Tomasi

VISTO DEL CONCESSIONARIO
autostrade // per l'italia
 Ministero delle Infrastrutture e delle Mobilità Sostenibili
 Direzione Regionale Emilia-Romagna