


N.B.  
Il censimento vegetazionale, svolto nel 2016, verrà aggiornato col Progetto Esecutivo tenendo conto delle modifiche progettuali emerse in sede di CdS e delle relative nuove occupazioni di aree, come risulteranno dal Piano particellare di esproprio aggiornato.

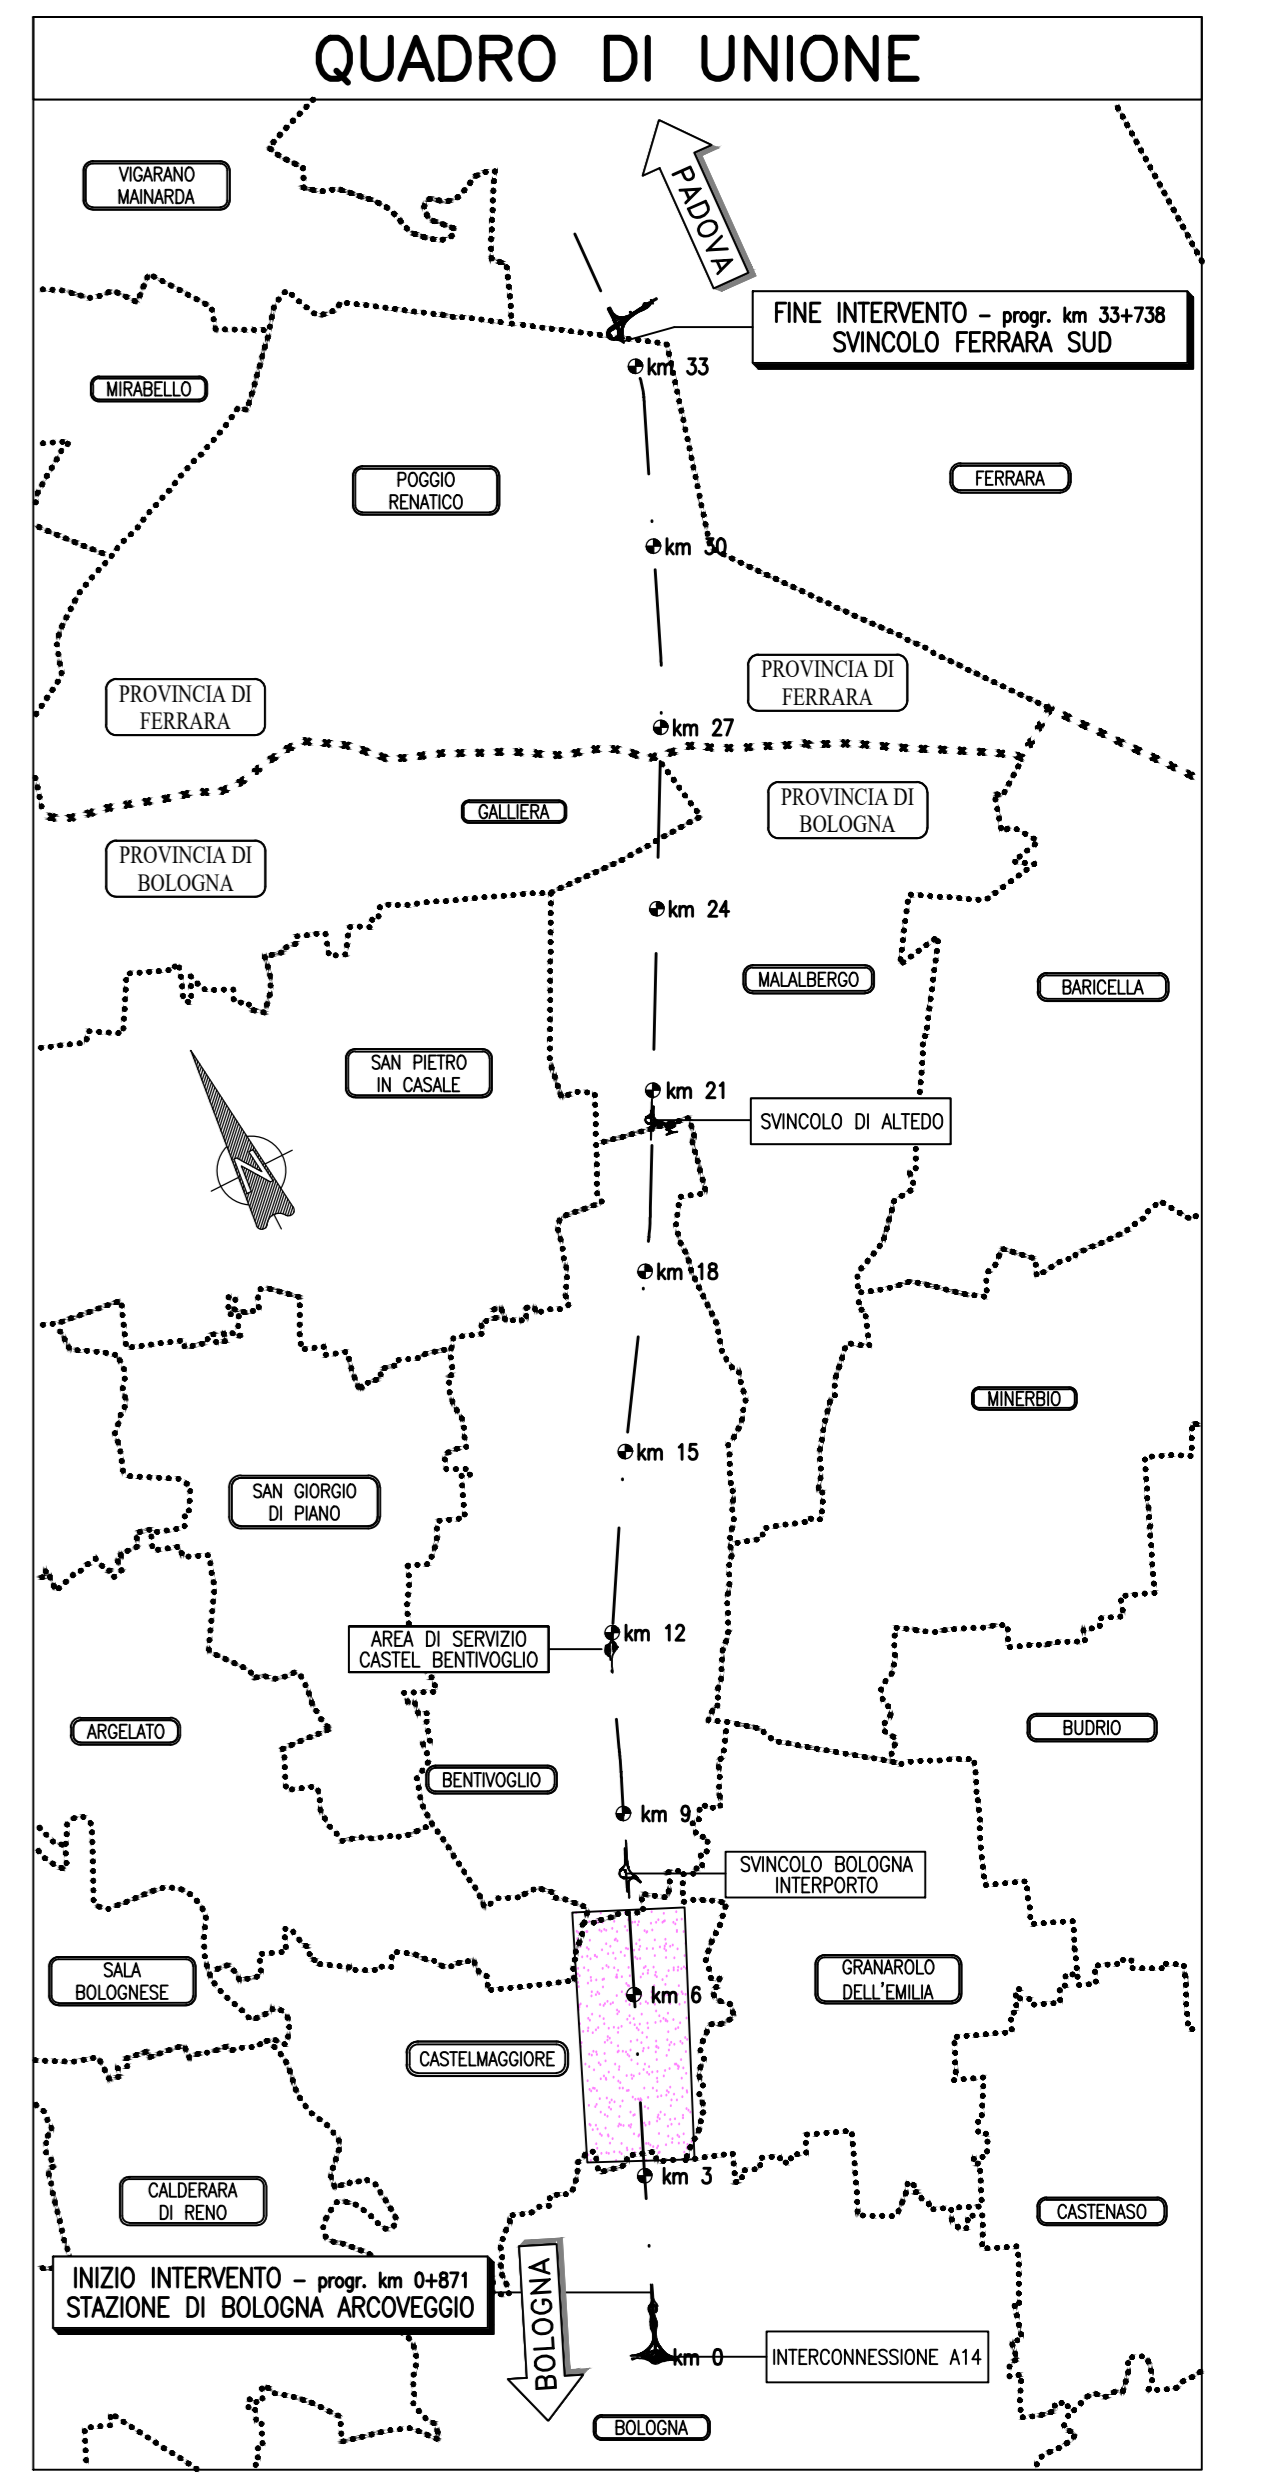

**SIMBLOGIE DI PIANO PARTICELLARE - DESCRIZIONE**

ESISTENTE	STRADE CATASTALMENTE PUBBLICHE
ESISTENTE	ACQUE CATASTALMENTE PUBBLICHE
ESISTENTE	SEDE AUTOSTRADA, PERTINENZE AUTOSTRADALI ECC.
OCUPAZIONE ESISTENTE	DEVIAZIONE STRADE E FOSSI
OCUPAZIONE ESISTENTE	RELIQUATO
OCUPAZIONE ESISTENTE	MITIGAZIONE AMBIENTALE
OCUPAZIONE ESISTENTE	SERVITU' DI PASSO U.T. A.P., DI VIADOTTO, DI GALLERIA
OCUPAZIONE ESISTENTE	SERVITU' PER INTERFERENZE
OCUPAZIONE ESISTENTE	SERVITU' DI DRENAGGIO
OCUPAZIONE ESISTENTE	AREE DICHIARATE DI PUBBLICA UTILITA'
OCUPAZIONE ESISTENTE	AREE DICHIARATE DI PUBBLICA UTILITA' IN RESTITUZIONE
OCUPAZIONE TEMPORANEA	OCUPAZIONI TEMPORANEE
OCUPAZIONE TEMPORANEA	AREE IN OCCUPAZIONI TEMPORANEE PER MITIGAZIONE AMBIENTALE
OCUPAZIONE TEMPORANEA	AREE DEMANIALI
OCUPAZIONE TEMPORANEA	SEDE STRADA E AUTOSTRADA CON INTESATAZIONE CATASTALE A PRIVATI
OCUPAZIONE TEMPORANEA	OCUPAZIONI TEMPORANEE AREE DEMANIALI
OCUPAZIONE DEFINITIVA	OCUPAZIONI DEFINITIVE AREE DEMANIALI

**autostrade // per l'italia**  
**AUTOSTRADA (A13) : BOLOGNA-PADOVA**  
 TRATTO: BOLOGNA - FERRARA

**AMPLIAMENTO ALLA TERZA CORSIA**  
 TRATTO: BOLOGNA ARCOVEGGIO - FERRARA SUD

**PROGETTO DEFINITIVO**

**PARTE GENERALE**  
 CENSIMENTO VEGETAZIONALE  
 PLANIMETRIA CENSIMENTO SU ESPROPRIO 3/14

<b>IL PROGETTISTA SPECIALISTICO</b> Ing. Daniele Moschetti Ord. Ing. Milano RA30087 <b>RESPONSABILE NATURA E AMBIENTE</b>	<b>IL RESPONSABILE INTERAZIONE PRESTAZIONI SPECIALISTICHE</b> Ing. Marco Brusaporci Ord. Ing. Roma N. A24308	<b>IL DIRETTORE TECNICO</b> Ing. Giorgio Medici Ord. Ing. Padova N. 1496 <b>PROGETTAZIONE NUOVE OPERE AUTOSTRADALI</b>
<b>INFORMAZIONI PROGETTO</b> Codice Identificativo: 1113060001PD0000000000000000SUA1010-1 Ordine Concedente: 1113060001 Anno: 2021 Foglio: 3/14 Scala: 1:2000		
<b>INGEGNER COORDINATORE</b> Ing. Mario Brusaporci Ord. Ing. Roma N. A24308	<b>SUPPORTO SPECIALISTICO</b> Verificato: -	<b>REVISIONE</b> N. Data 0 APRILE 2019 1 MAGGIO 2021 2 - 3 - 4 -