


N.B.  
Il censimento vegetazionale, svolto nel 2016, verrà aggiornato col Progetto Esecutivo tenendo conto delle modifiche progettuali emerse in sede di CdS e delle relative nuove occupazioni di aree, come risulteranno dal Piano particolare di esproprio aggiornato.

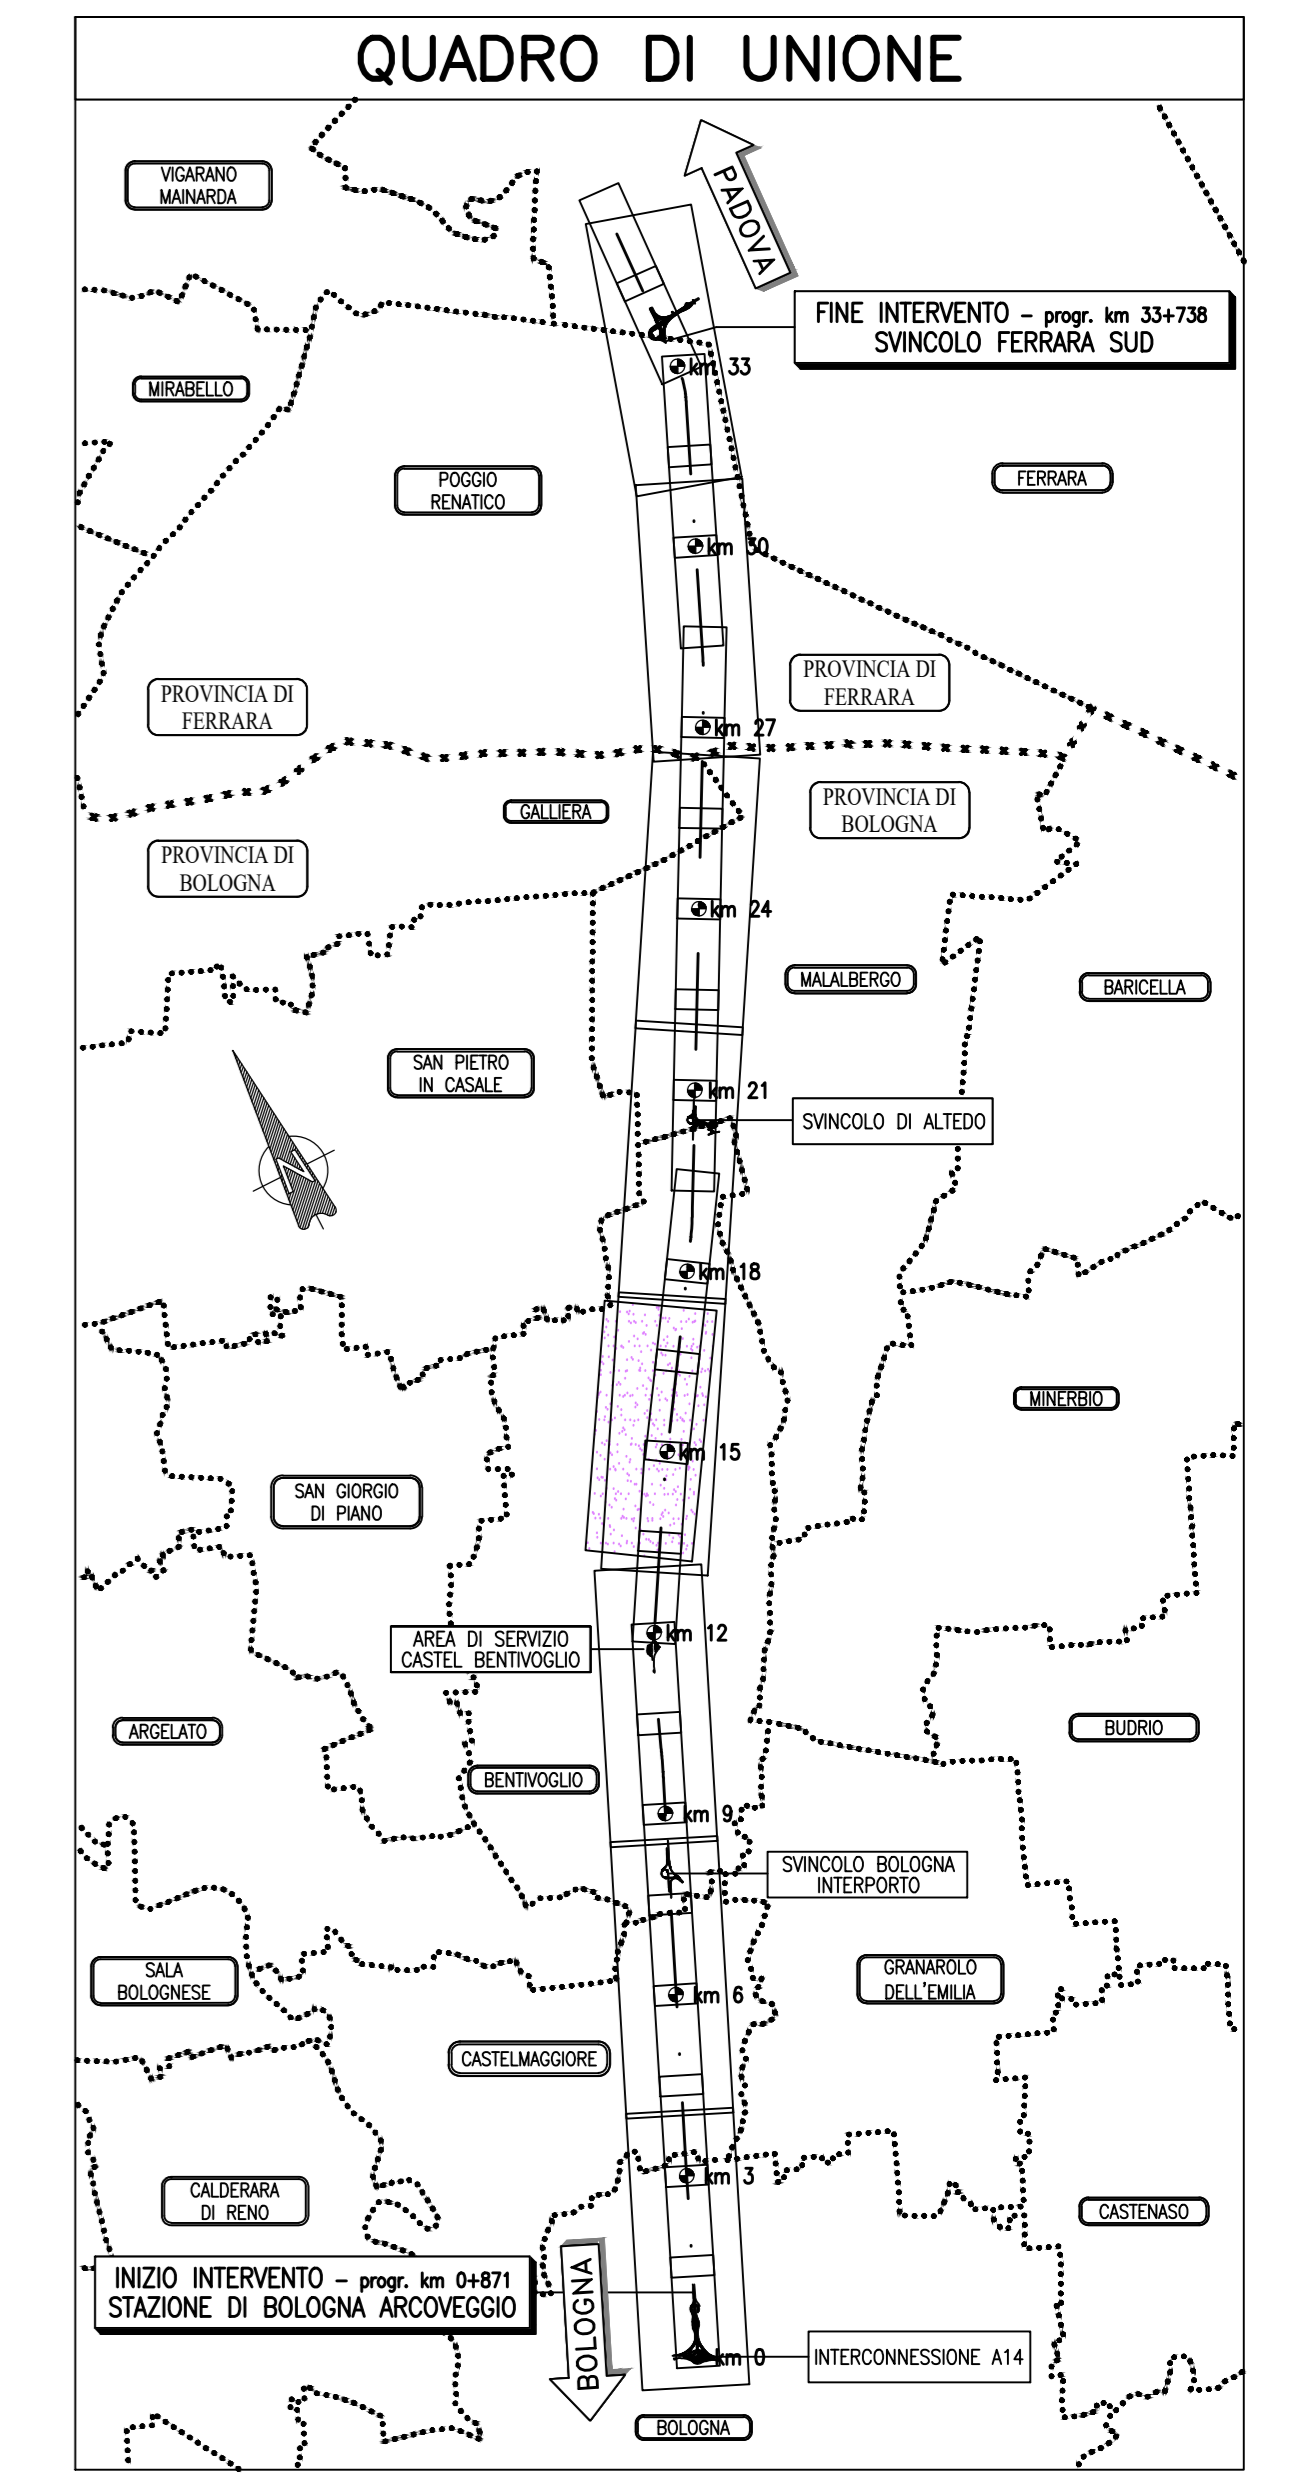

**SIMBLOGIE DI PIANO PARTICELLARE - DESCRIZIONE**

<b>ESISTENTE</b>	STRADE CATASTALMENTE PUBBLICHE
	ACQUE CATASTALMENTE PUBBLICHE
	SEDE AUTOSTRADA, PERTINENZE AUTOSTRADALI ECC.
	DEVIAZIONE STRADE E FOSSI
<b>OCUPAZIONE ESISTENTE</b>	RELIQUIATO
	MITIGAZIONE AMBIENTALE
	SERVITÙ DI PASSO U.T./U.P., DI VIADOTTO, DI GALLERIA
	SERVITÙ DI INTERFERENZE
	SERVITÙ DI DRENAGGIO
	AREE DICHIARATE DI PUBBLICA UTILITÀ
	AREE DICHIARATE DI PUBBLICA UTILITÀ IN RESTITUZIONE
<b>CLASSE CATASTRALE</b>	OCUPAZIONI TEMPORANEE
	AREE IN OCCUPAZIONI TEMPORANEE PER MITIGAZIONE AMBIENTALE
<b>OCUPAZIONE DEMANIALE</b>	AREE DEMANIALI
	SEDE STRADA E AUTOSTRADA CON INTESAZIONE CATASTALE A PRIVATI
	OCUPAZIONI TEMPORANEE AREE DEMANIALI
	OCUPAZIONI DEFINITIVE AREE DEMANIALI

**autostrade // per l'italia**

**AUTOSTRADA (A13) : BOLOGNA-PADOVA**  
TRATTO: BOLOGNA - FERRARA

**AMPLIAMENTO ALLA TERZA CORSIA**  
TRATTO: BOLOGNA ARCOVEGGIO - FERRARA SUD

**PROGETTO DEFINITIVO**

**PARTE GENERALE**

**CENSIMENTO VEGETAZIONALE**  
PLANIMETRIA CENSIMENTO SU ESPROPRIO 6/14

<b>IL PROGETTISTA SPECIALISTICO</b> Ing. Daniele Moschetti Ord. Ing. Milano RA30087 RESPONSABILE TECNICO E COORDINATORE	<b>IL RESPONSABILE INTERAZIONE PRESTAZIONI SPECIALISTICHE</b> Ing. Marco Bignardi Ord. Ing. Roma N. 424308	<b>IL DIRETTORE TECNICO</b> Ing. Giorgio Medici Ord. Ing. Padova N. 1496 PROGETTAZIONE NUOVE OPERE AUTOSTRADALI
<b>CODICE IDENTIFICATIVO</b> 1113060001PD0000000000000000SUA1013-1		<b>INFORMAZIONE SU BANDO</b> Ordinatore: --- Data: --- Scala: 1:2000
<b>INGEGNER COORDINATORE</b> Ing. Mario Bignardi Ord. Ing. Roma N. 424308	<b>SUPPORTO SPECIALISTICO</b>	<b>REVISIONE</b> N. Data 0 APRILE 2019 1 MAGGIO 2021 2 --- 3 --- 4 ---
<b>REDAZIONE</b>	<b>VERIFICAZIONE</b>	

VISTO DEL COMMITTENTE: **autostrade // per l'italia**  
IL RESPONSABILE QUALITÀ PROCEDIMENTO: Ing. Massimo Tomasi

VISTO DEL CONCESSIONARIO: **Ministero delle Infrastrutture e delle Mobilità sostenibili**  
Commissione Interministeriale di Coordinamento