STRALCIO PLANIMETRICO – scala 1:1000

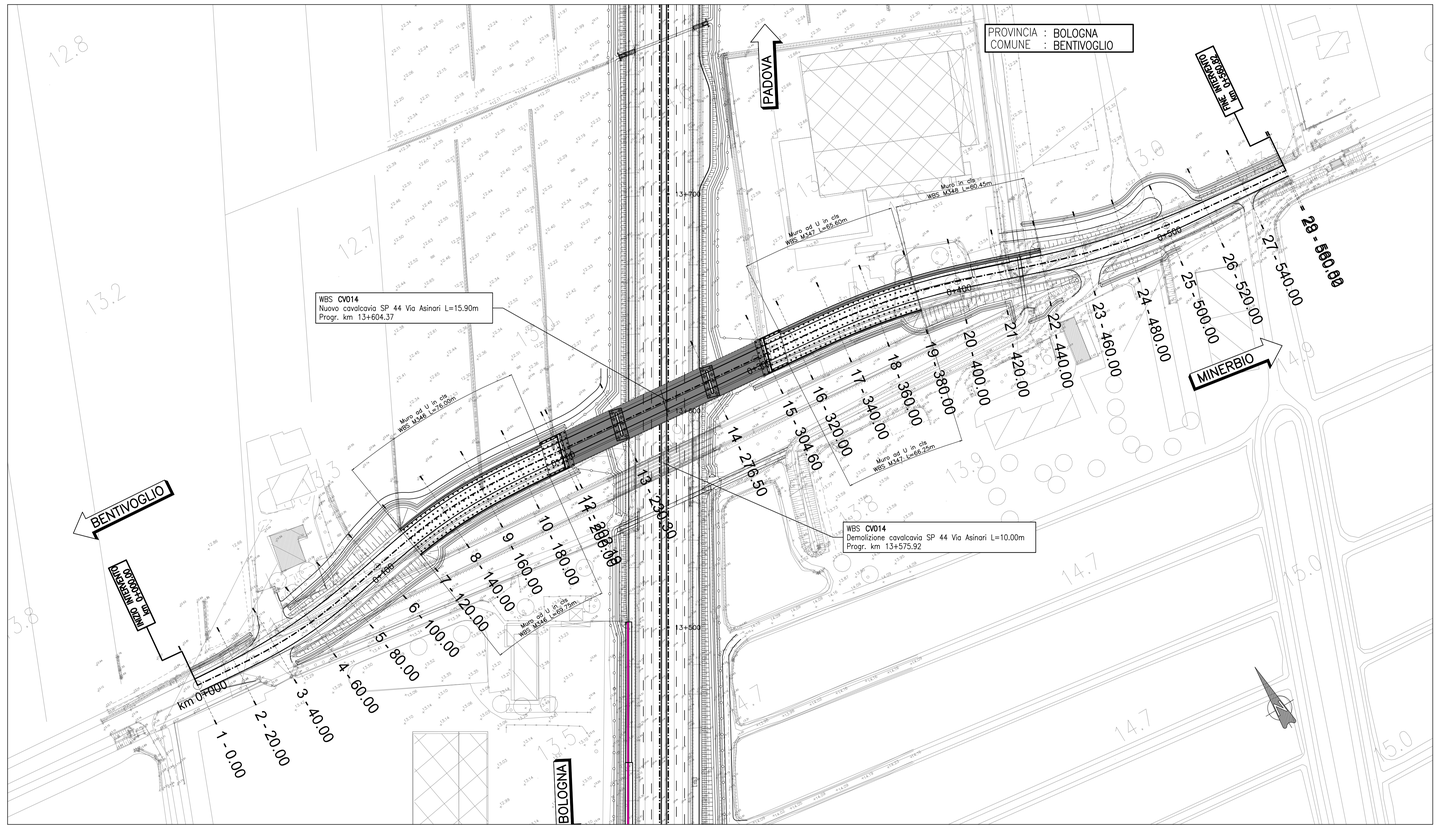

PROFILO LONGITUDINALE – scala 1:1000/100

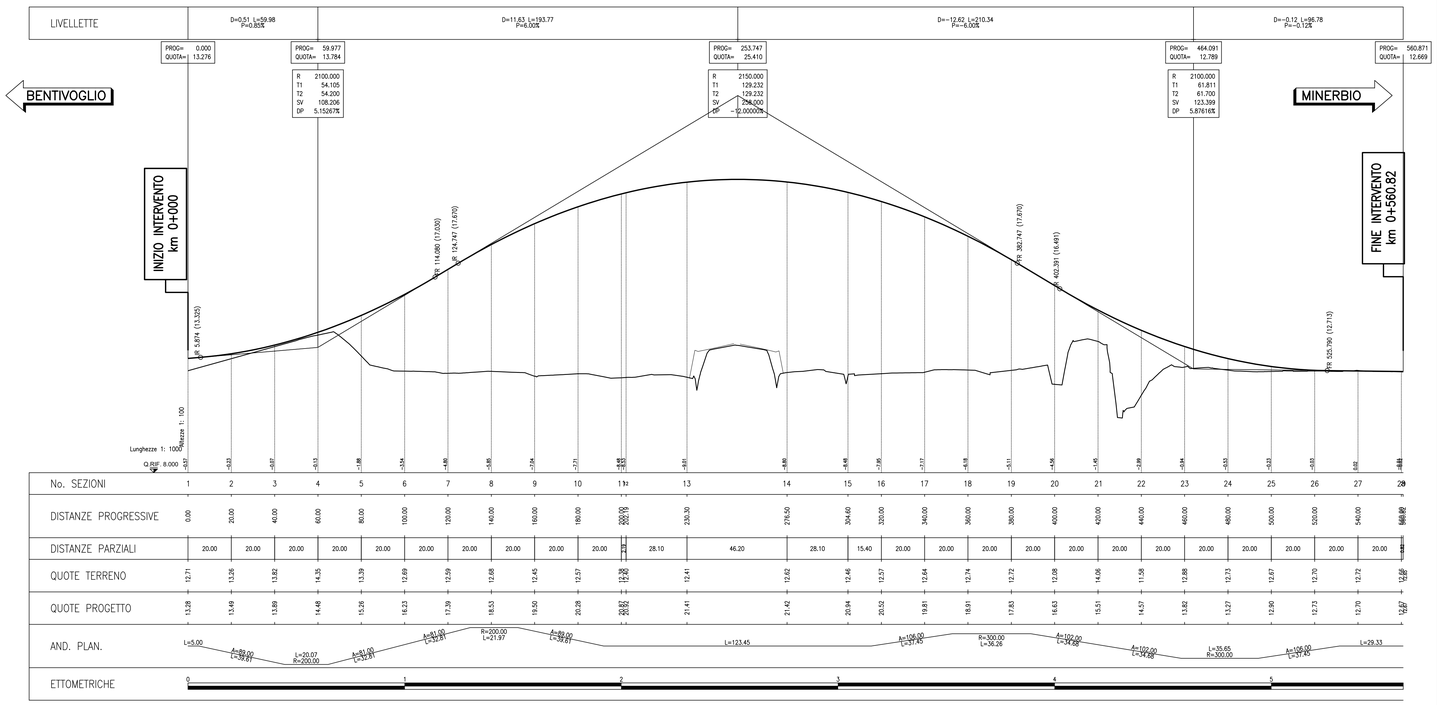

PLANIMETRIA DI TRACCIAMENTO – scala 1:2000

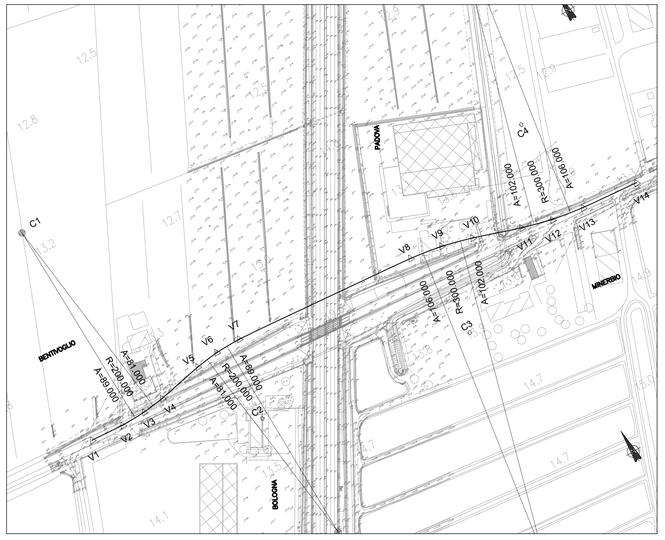

TABELLE DI TRACCIAMENTO

V1 9900075.599 3172264.393	V2 9900106.868 3172261.346	V3 9900130.125 3172261.389	V4 9900151.000 3172263.531	V5 9900194.015 3172271.546	V6 9900215.838 3172273.785	V7 9900240.047 3172273.600	V8 9900413.898 3172254.989

V 2	
N	1.000
A	89.000
Sv	39.605
AngF	6
m	0.327
Tl	26.417
Tc	13.214

C 1	
R	200.000
Ac	6
Tan	10.043
Sv	20.069
Fr	0.252
Co	20.060

V 4	
N	1.000
A	81.000
Sv	32.805
AngF	5
m	0.224
Tl	21.878
Tc	10.942

V 5	
N	1.000
A	81.000
Sv	32.805
AngF	5
m	0.224
Tl	21.878
Tc	10.942

C 2	
R	200.000
Ac	6
Tan	10.996
Sv	21.969
Fr	0.302
Co	21.958

V 7	
N	1.000
A	89.000
Sv	39.605
AngF	6
m	0.327
Tl	26.417
Tc	13.214

V 8	
N	1.000
A	106.000
Sv	37.453
AngF	4
m	0.195
Tl	24.974
Tc	12.489

V9 9900444.100 3172249.834	V10 9900472.573 3172241.340	V11 9900516.054 3172225.581	V12 9900544.238 3172217.173	V13 9900574.132 3172212.009	V14 9900628.120 3172206.120

C3 9900375.731 3171957.165	
R	300.000
Ac	7
Tan	18.150
Sv	36.255
Fr	0.548
Co	36.233

V 10	
N	1.000
A	102.000
Sv	34.680
AngF	3
m	0.167
Tl	23.124
Tc	11.564

V 11	
N	1.000
A	102.000
Sv	34.680
AngF	3
m	0.167
Tl	23.124
Tc	11.564

C4 9900612.896 3172509.756	
R	300.000
Ac	7
Tan	17.848
Sv	35.654
Fr	0.530
Co	35.633

V 13	
N	1.000
A	106.000
Sv	37.453
AngF	4
m	0.195
Tl	24.974
Tc	12.489

SEZIONI TIPO – scala 1:100

CATEGORIA "C"
EXTRAURBANA SECONDARIA TIPO C1
Vp Min/Max (km/h)=60/100

SEZIONE TIPO IN RILEVATO

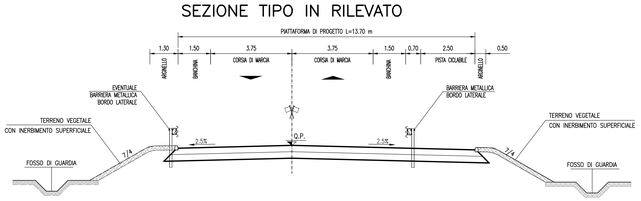

SEZIONE TIPO CAVALCAVIA

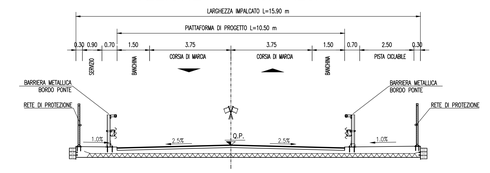

QUADRO DI UNIONE

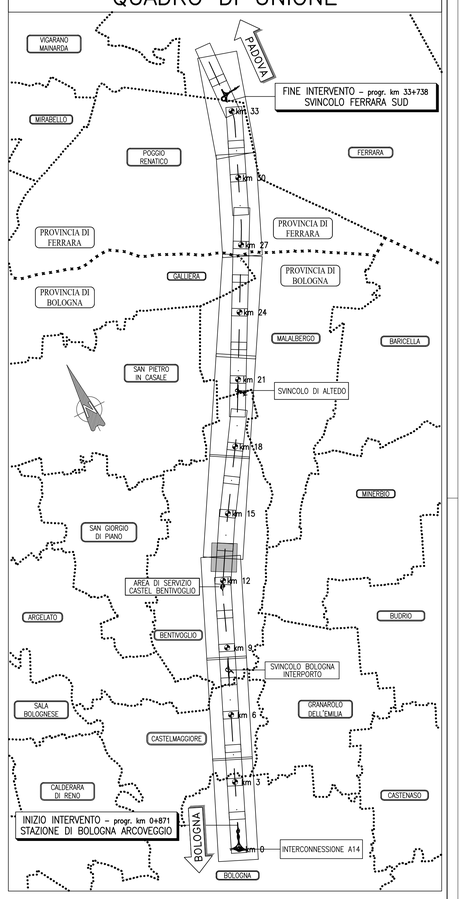

autostrade per l'italia

AUTOSTRADA (A13) : BOLOGNA–PADOVA
TRATTO: BOLOGNA – FERRARA

AMPLIAMENTO ALLA TERZA CORSIA
TRATTO: BOLOGNA ARCOVEGGIO – FERRARA SUD

PROGETTO DEFINITIVO

IN – VIABILITA' INTERFERITE

CV014 – str. prov. ASINARI

Planimetrie di progetto e di tracciamento, profilo longitudinale e sezioni tipo

IL PROGETTISTA SPECIALISTICO	IL RESPONSABILE INTEGRAZIONE PRESTAZIONI SPECIALISTICHE	IL DIRETTORE TECNICO
Ing. Gianluca Salvatore Spinazzola Ord. Ingg. Milano N. 26796 RESPONSABILE STRADE E ARREDI STRADALI	Ing. Mario Brugnoli Ord. Ingg. Roma N. A24308	Ing. Orlando Mezza Ord. Ingg. Roma N. 1496 PROGETTAZIONE NUOVE OPERE AUTOSTRADALI

CODICE IDENTIFICATIVO

RIFERIMENTO PROGETTO				RIFERIMENTO DIRETTORIO					RIFERIMENTO ELABORATO			Ordinatore:
Codice Commessa	Lotto, Fase, Ente, Tipo Opera	Anno	Fase	Capitolo	Paragrafo	WBS	PROGRESSIVO	PARTE D'OPERA	Tip.	Disciplina	Progressivo	Rev.	
11130600	01	PD	00	000	000	0000	000	000000	ST	D	0613	– 3	SCALA: VARIE

ENGINEER COORDINATOR:	SUPPORTO SPECIALISTICO:	REVISIONE	
Ing. Mario Brugnoli Ord. Ingg. Roma N. A24308		n.	data
		0	NOVEMBRE 2014
		1	DICEMBRE 2017
		2	APRILE 2016
		3	MAGGIO 2021
		4	–
REDATTO: –	VERIFICATO: –		

VISTO DEL COMMITTENTE	VISTO DEL CONCEDENTE
autostrade per l'italia IL RESPONSABILE DELL'UFFICIO PROCEDIMENTO Ing. Maurizio Tomeo	Ministero delle Infrastrutture e della mobilità sostenibili DIPARTIMENTO PER LE INFRASTRUTTURE, GLI AFFARI GENERALI ED IL PERSONALE

IL PRESENTE DOCUMENTO NON POTRA' ESSERE COPIATO, RIPRODOTTO O ALTRIMENTI PUBBLICATO, IN TUTTO O IN PARTE, SENZA IL CONSENSO SCRITTO DELLA SOC. AUTOSTRADE PER L'ITALIA S.P.A.. OGNI UTILIZZO NON AUTORIZZATO SARA' PERSEGUITO A NORMA DI LEGGE.
THIS DOCUMENT MAY NOT BE COPIED, REPRODUCED OR PUBLISHED, EITHER IN PART OR IN ITS ENTIRETY, WITHOUT THE WRITTEN PERMISSION OF SOC. AUTOSTRADE PER L'ITALIA S.P.A.. UNAUTHORIZED USE WILL BE PROSECUTED BY LAW.