



STRALCIO PLANIMETRICO

SCALA 1:500

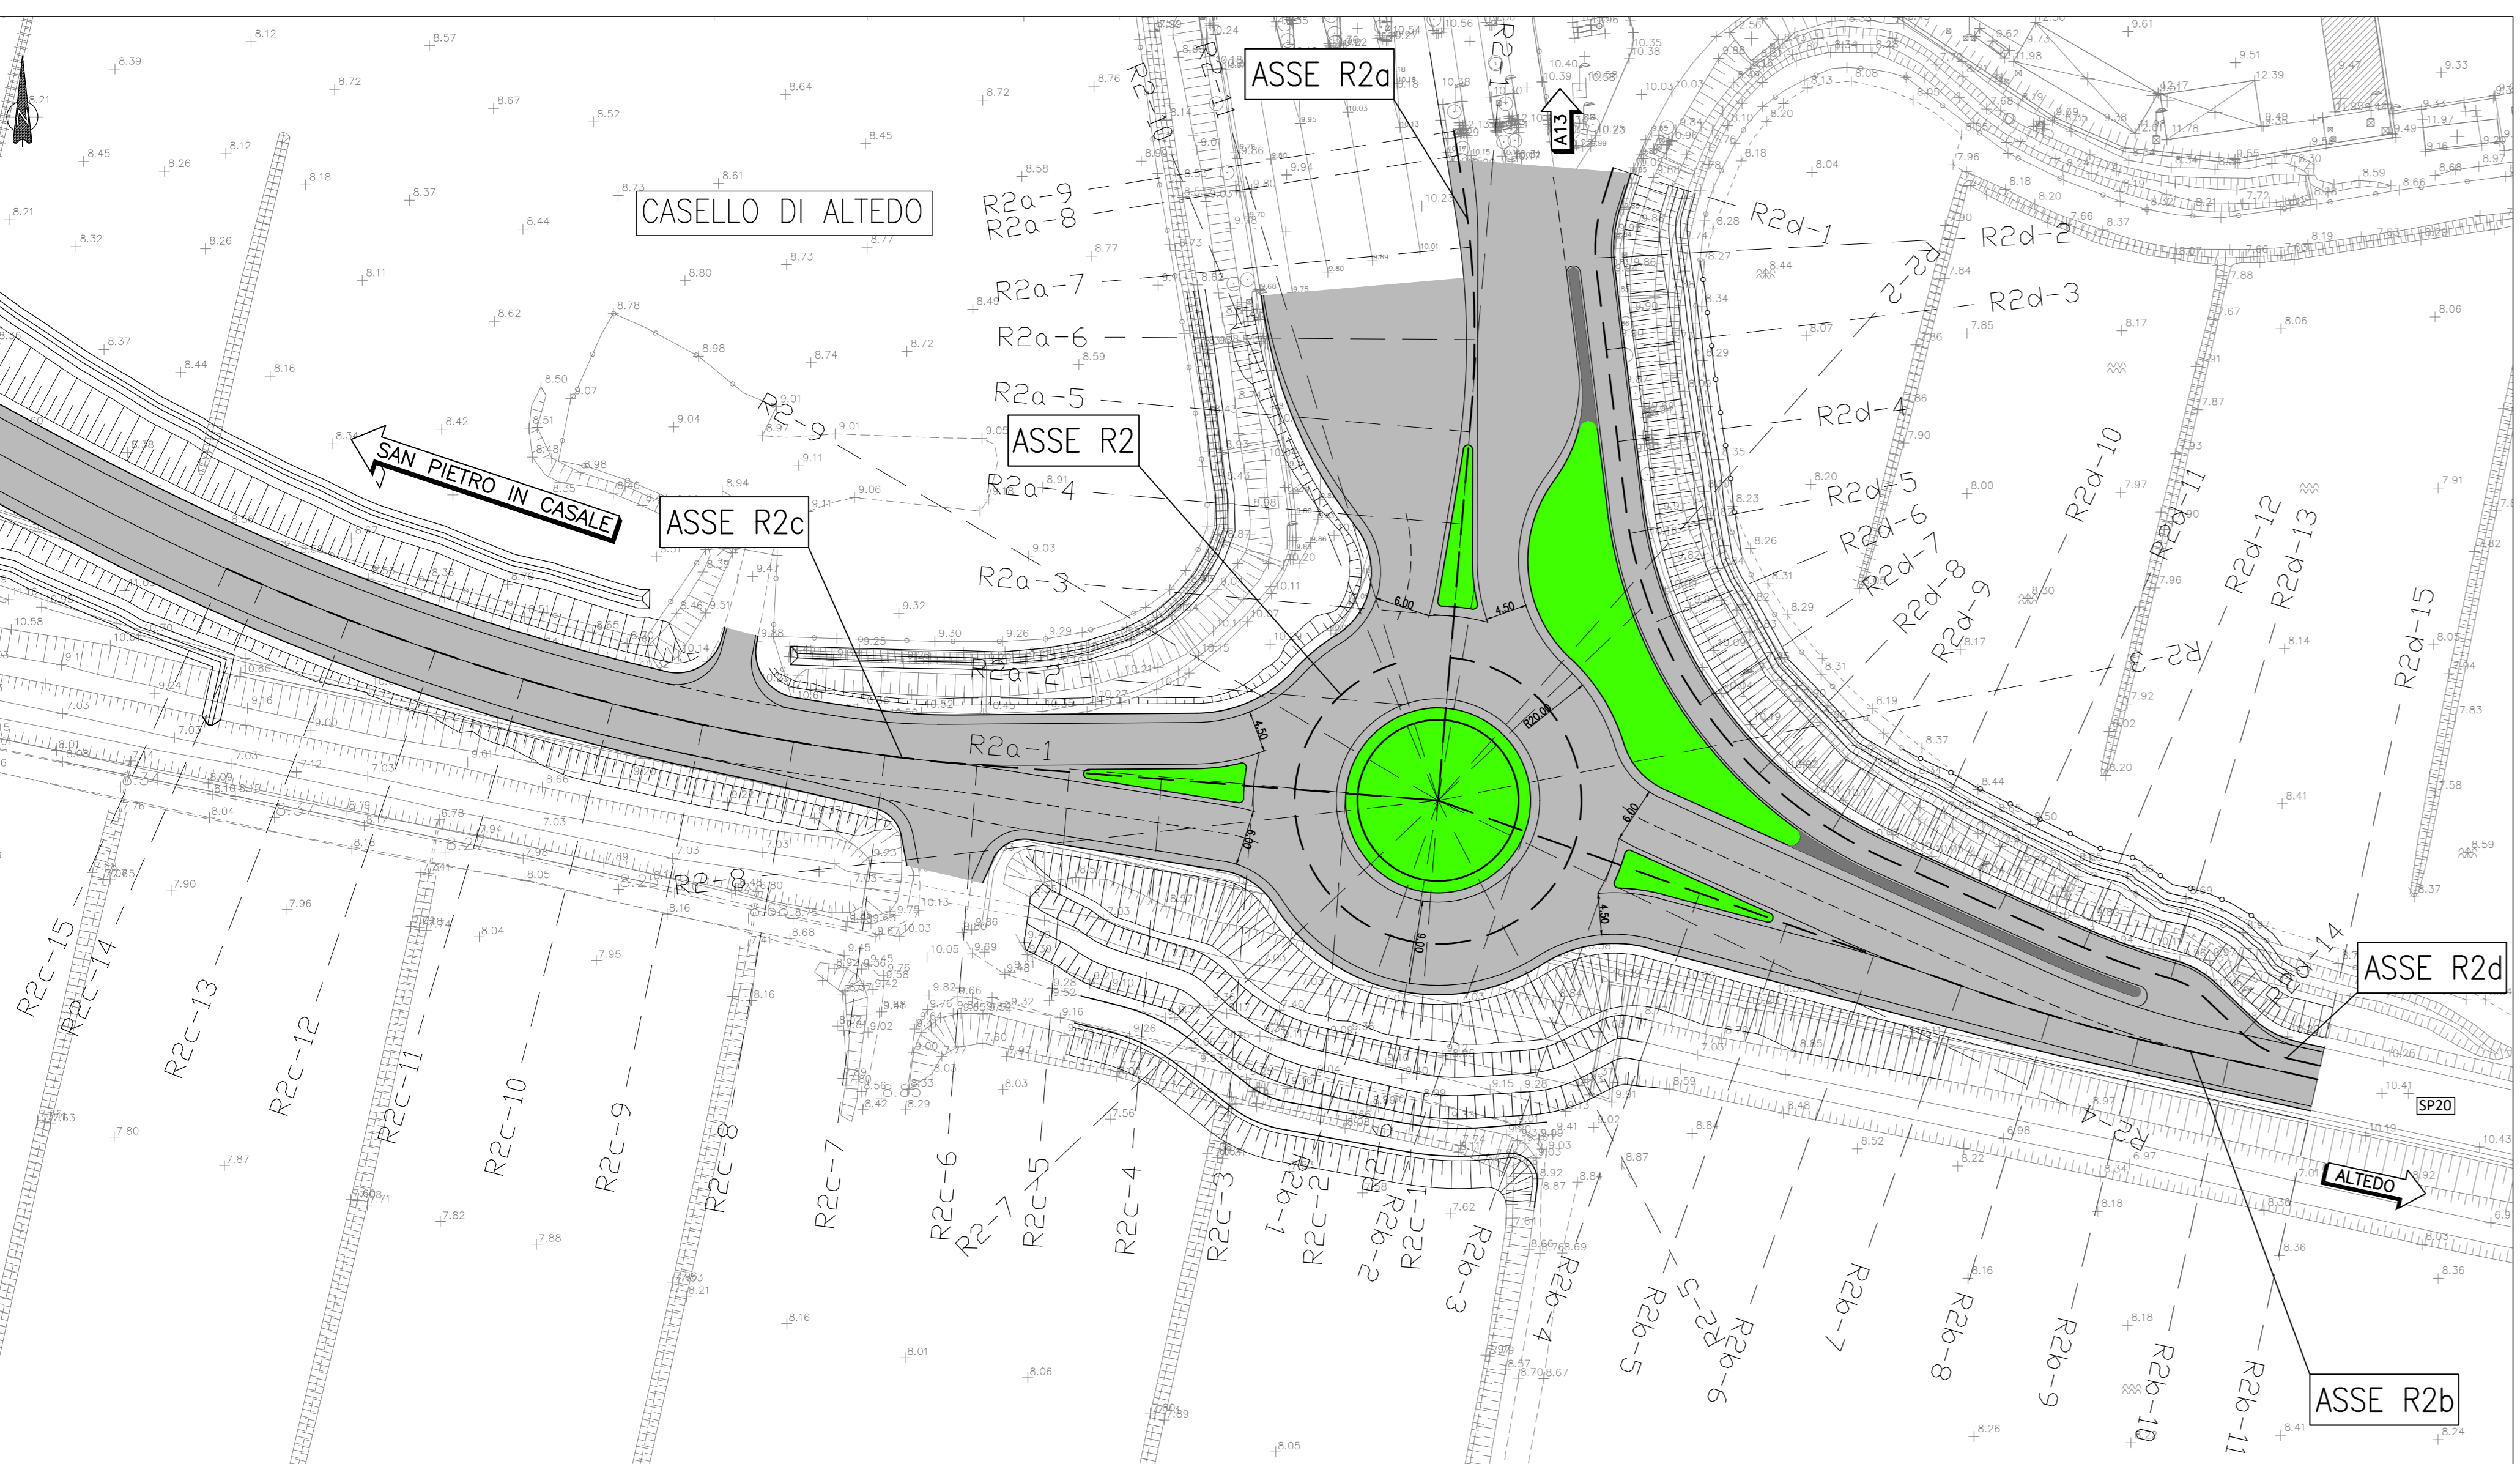


PLANIMETRIA DI TRACCIAMENTO ASSE R2

SCALA 1:500

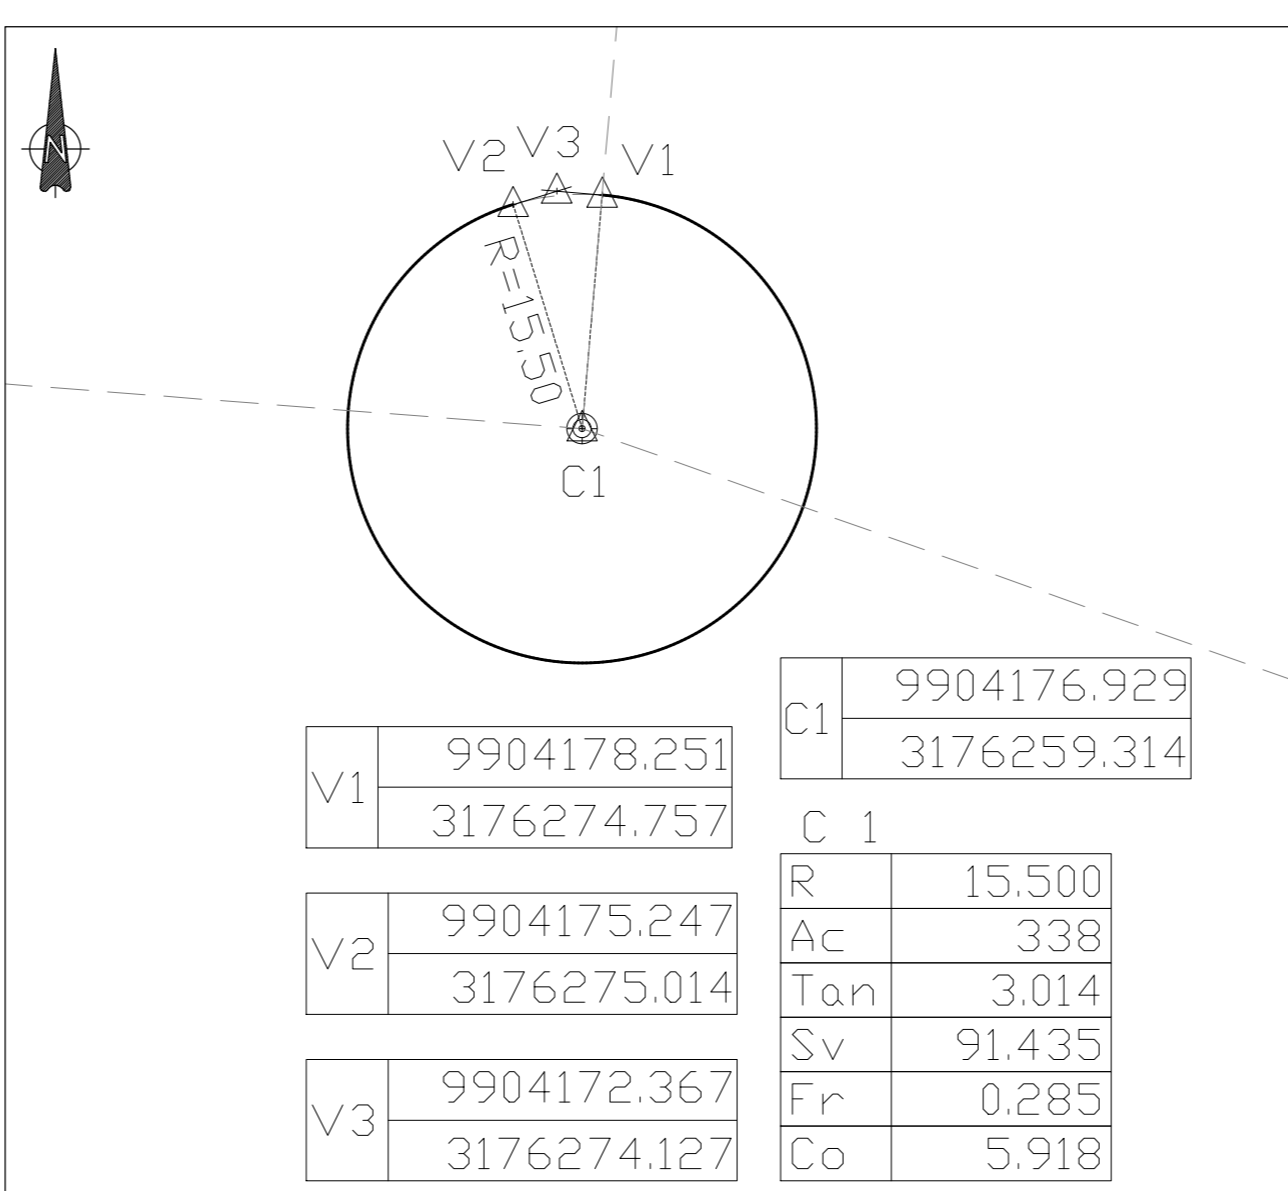


PLANIMETRIA DI TRACCIAMENTO ASSE R2a

SCALA 1:500

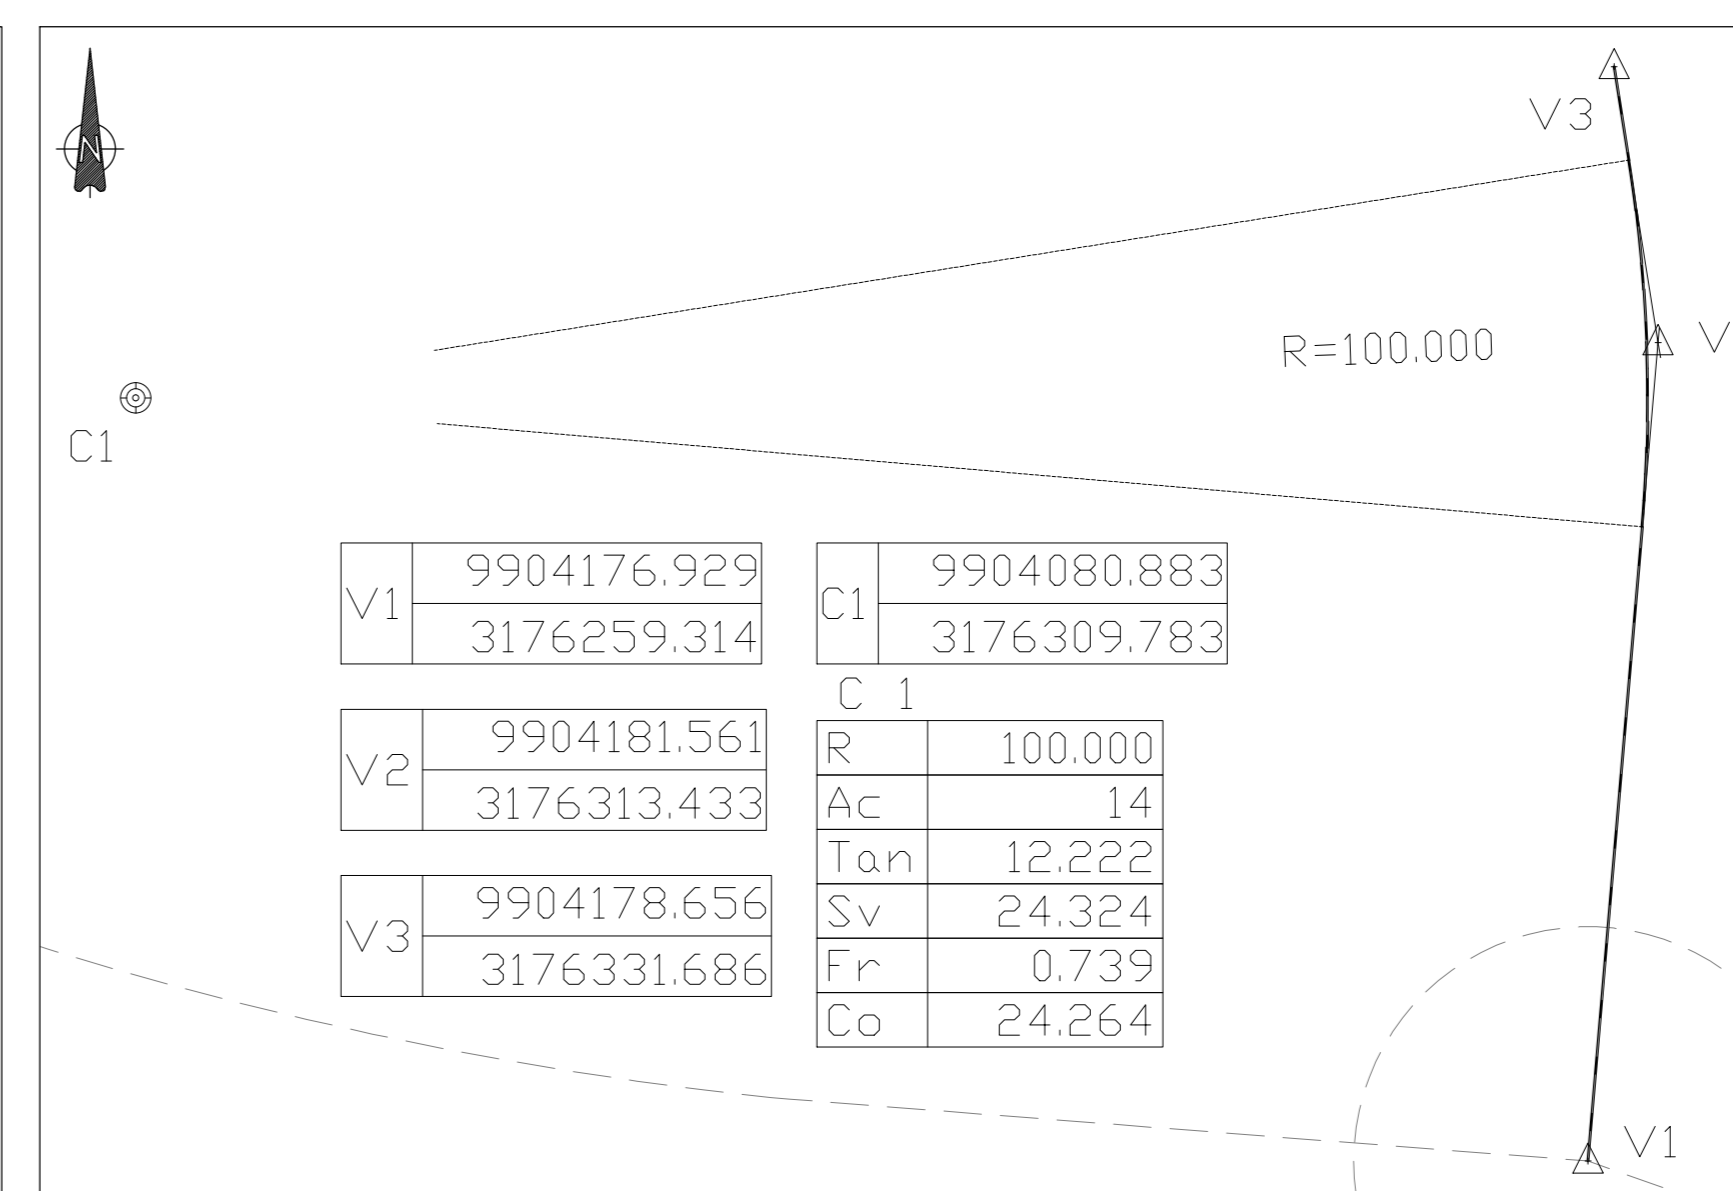


PLANIMETRIA DI TRACCIAMENTO ASSE R2c

SCALA 1:500

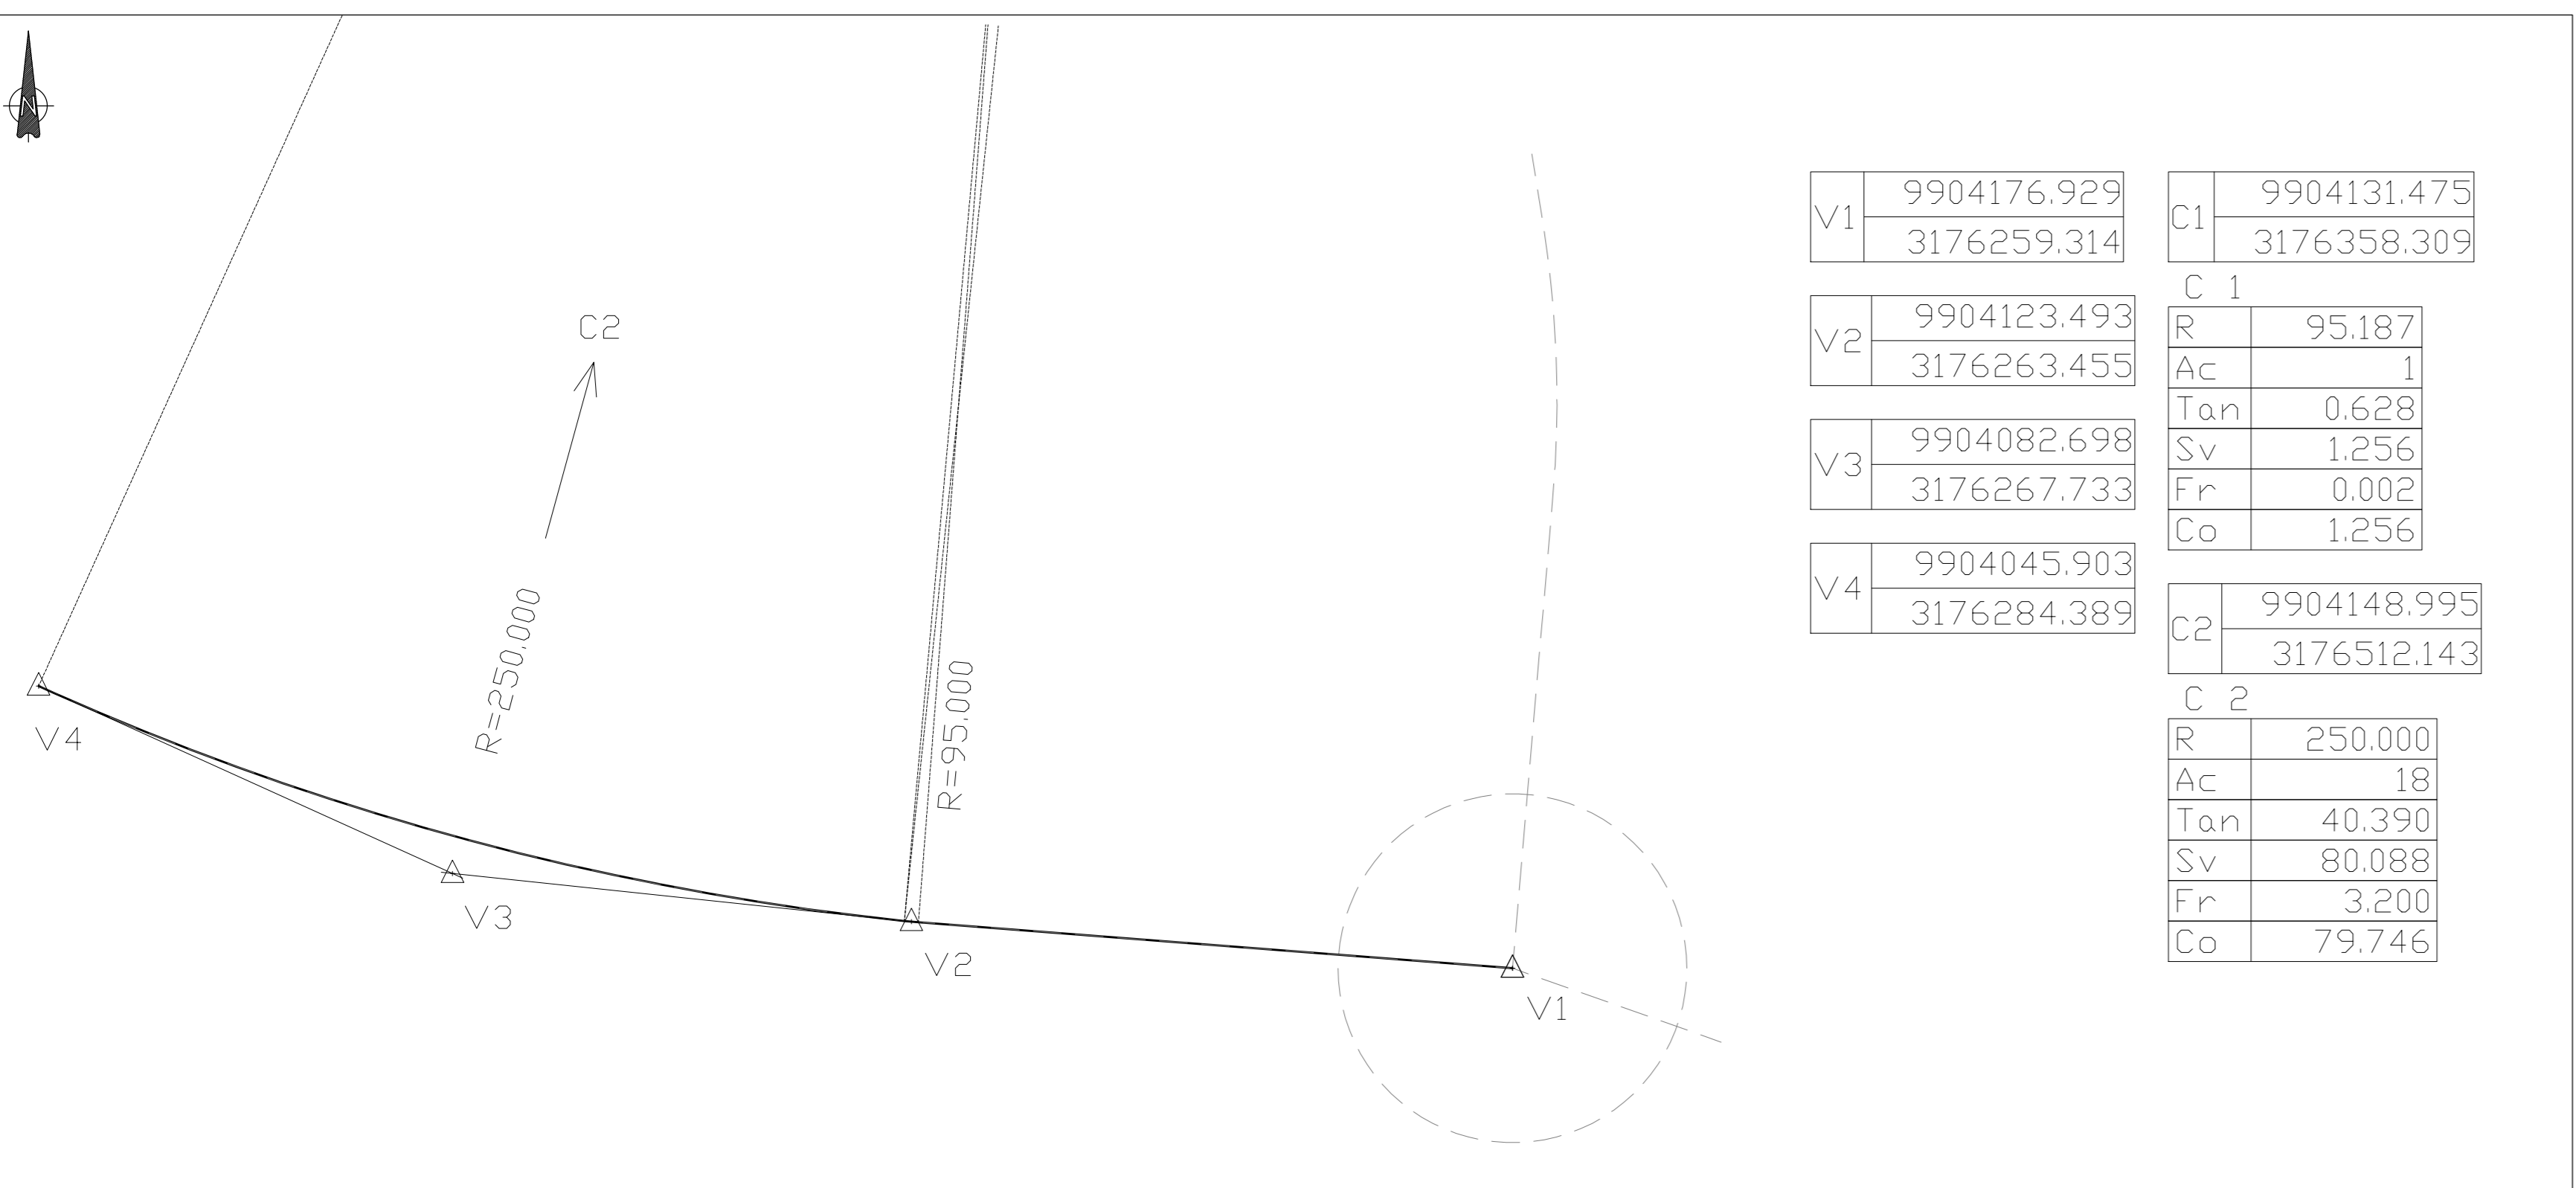


PLANIMETRIA DI TRACCIAMENTO ASSE R2b

SCALA 1:500

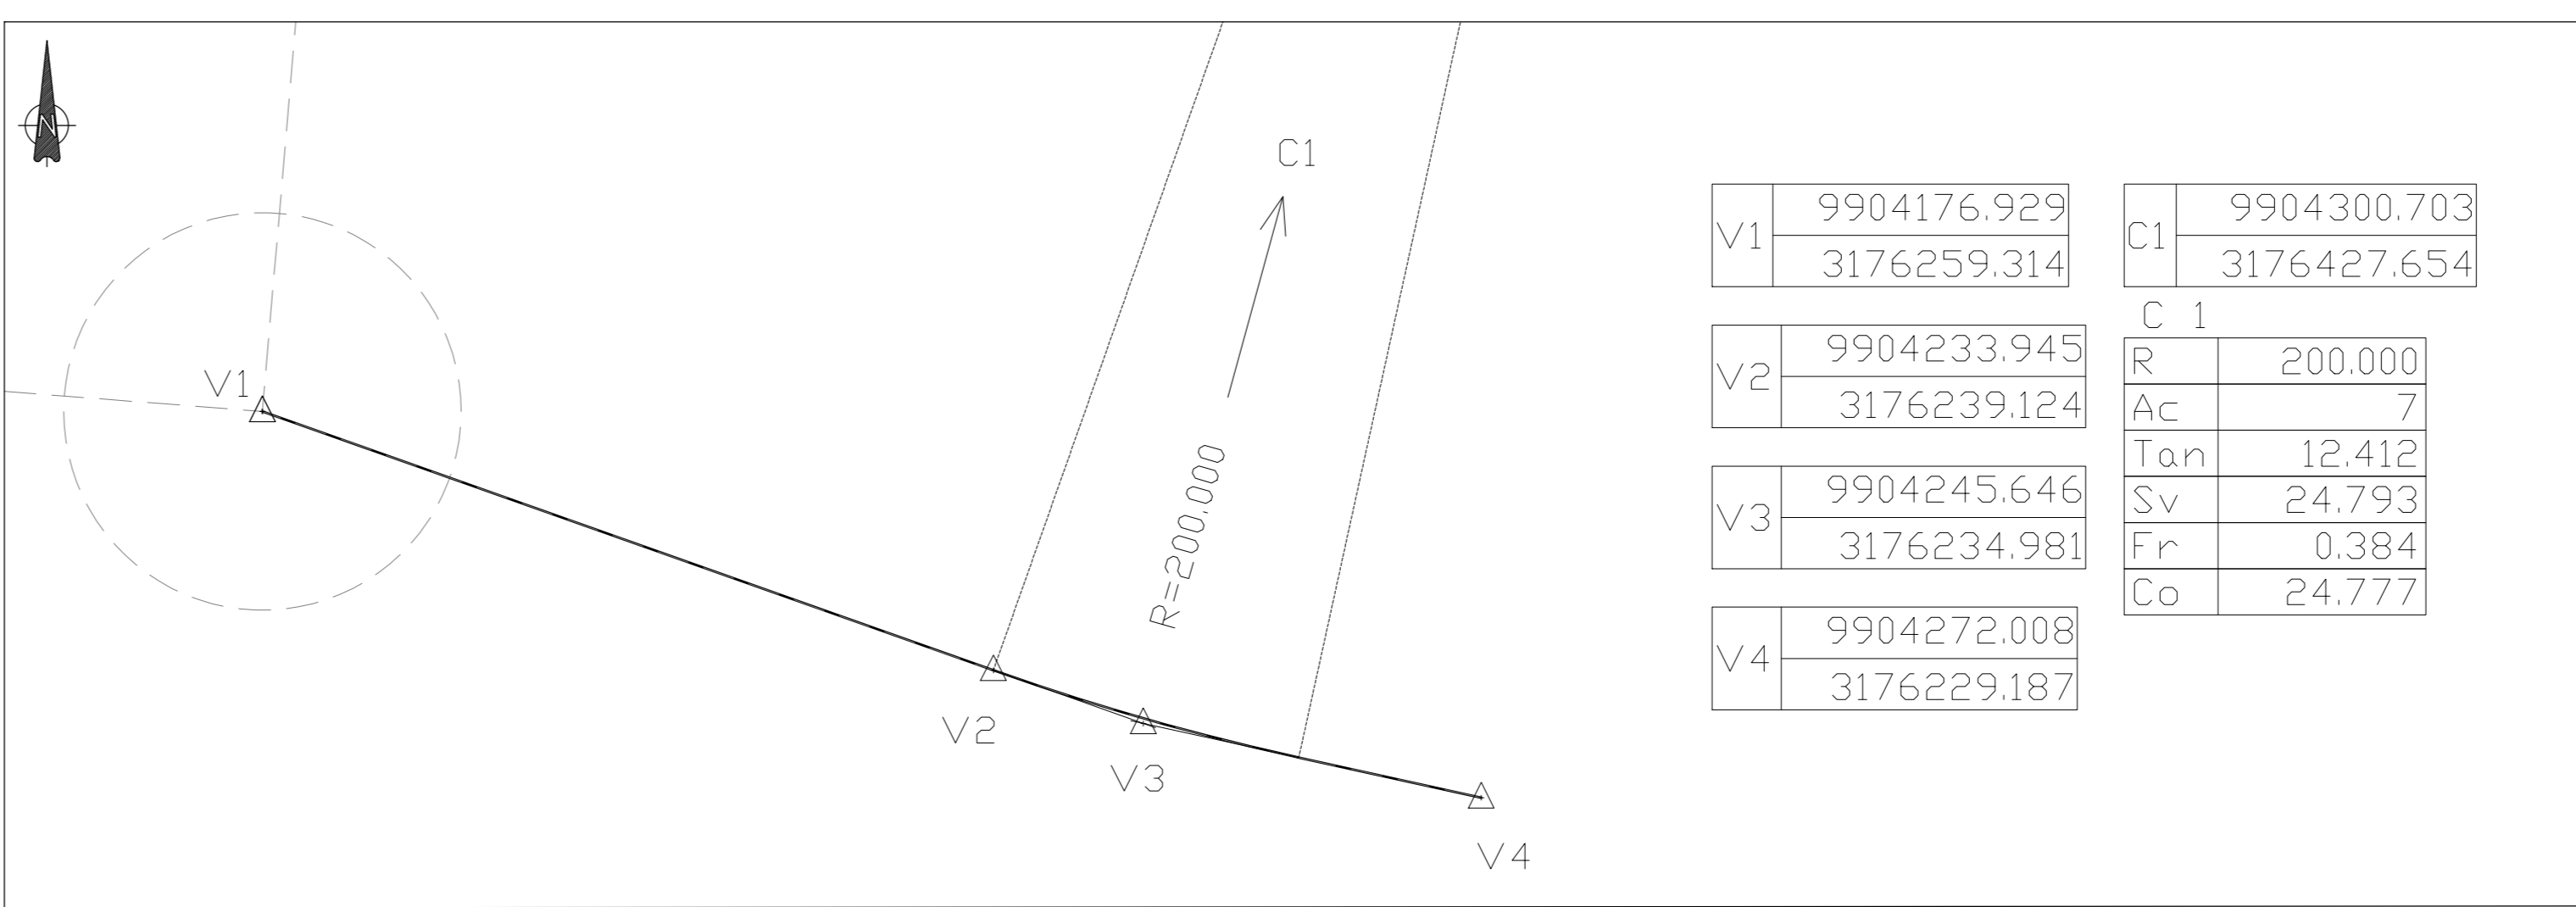


PLANIMETRIA DI TRACCIAMENTO ASSE R2d

SCALA 1:500

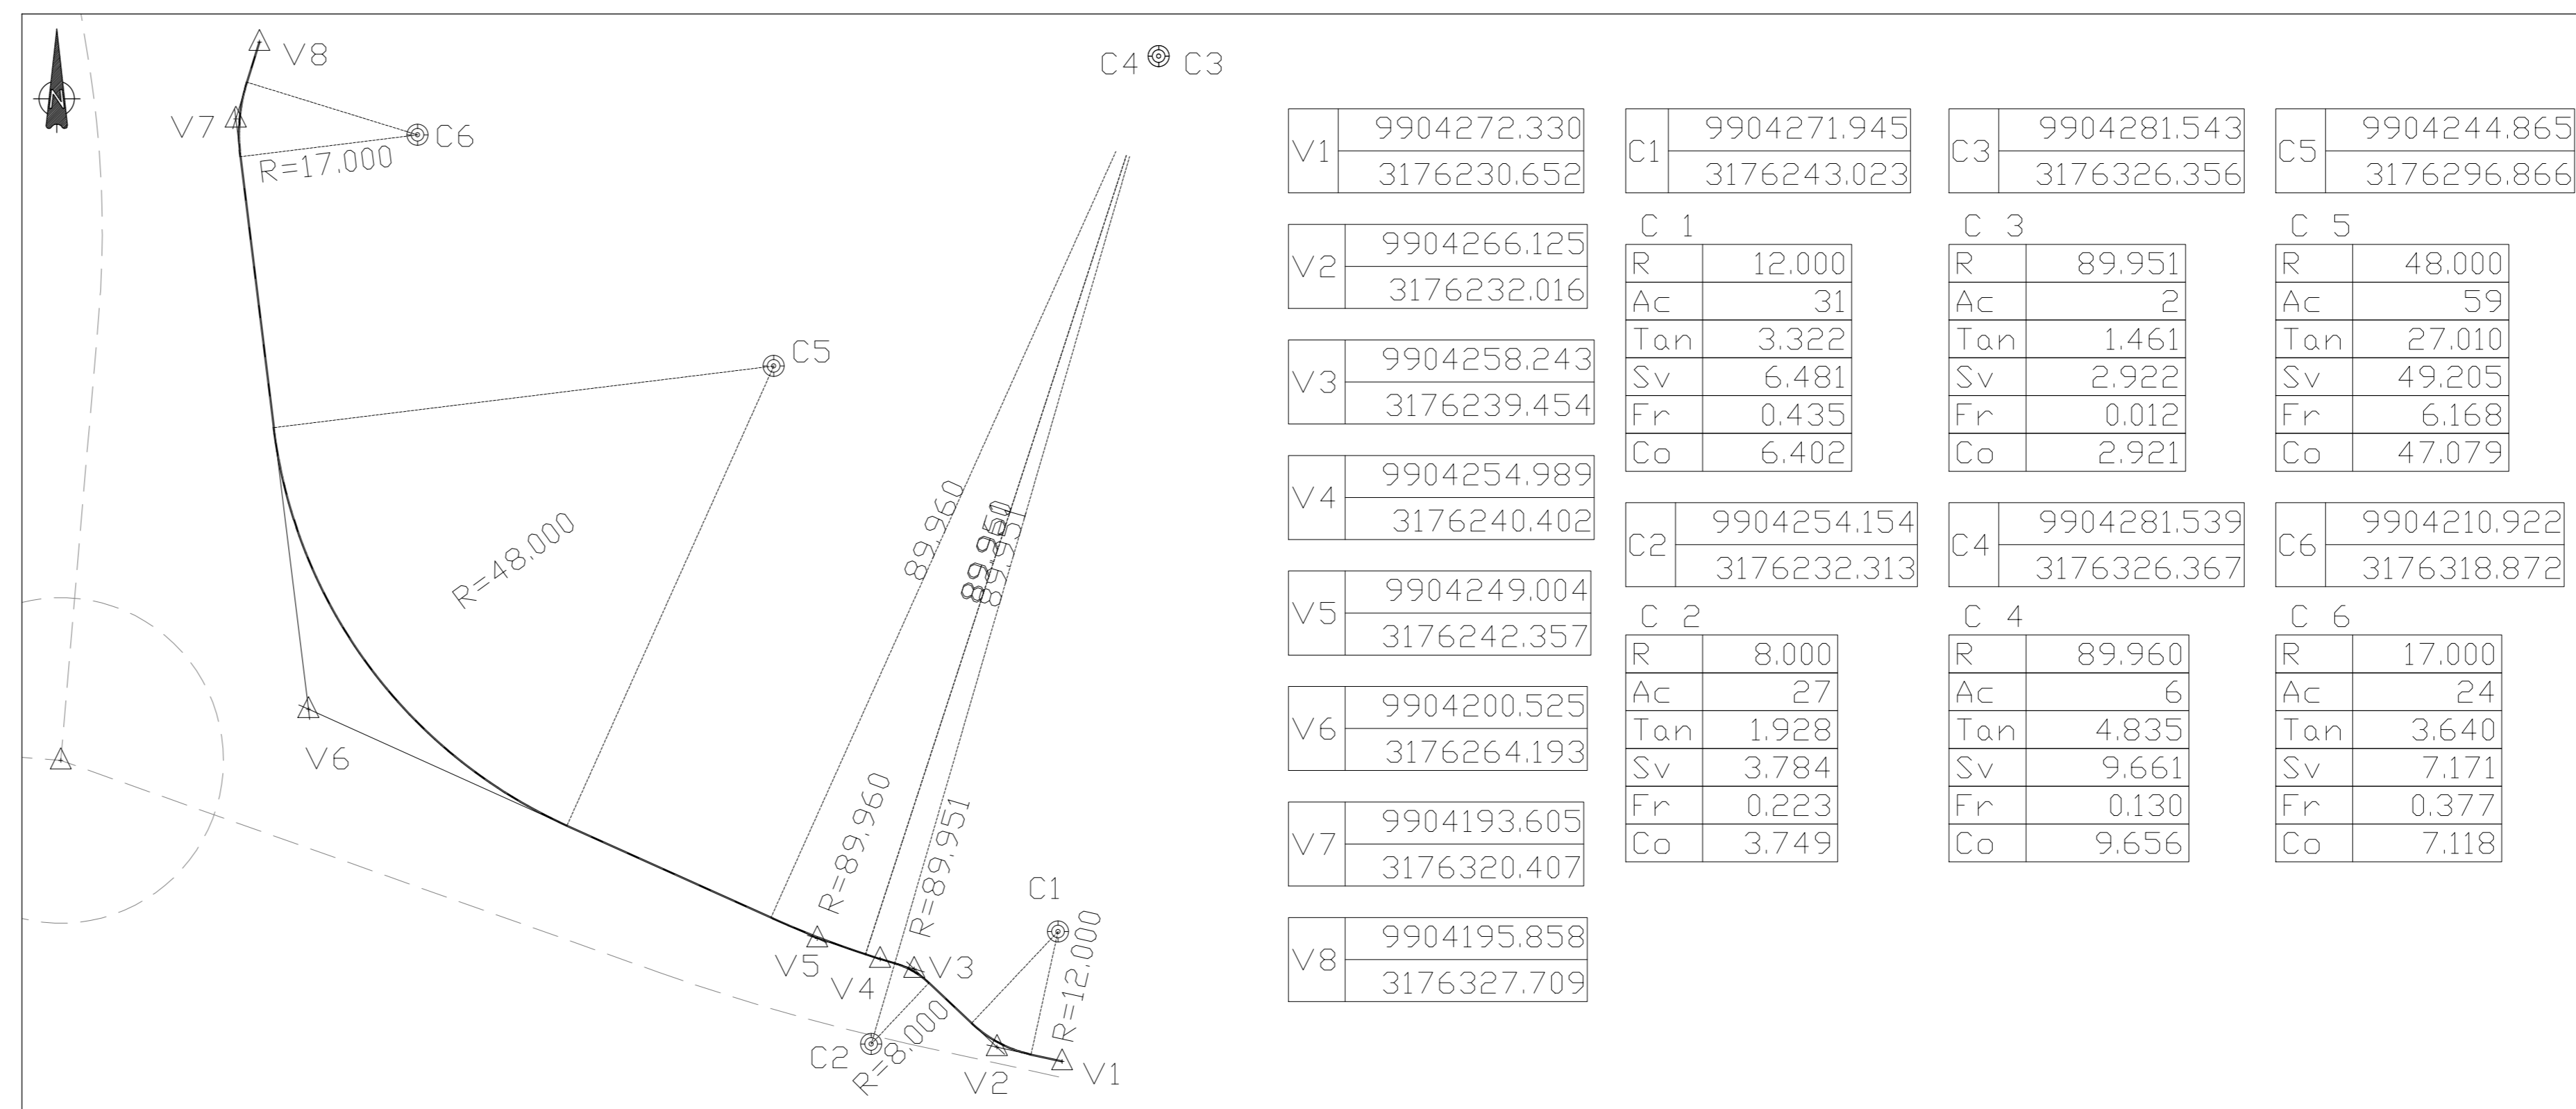


QUADRO DI UNIONE

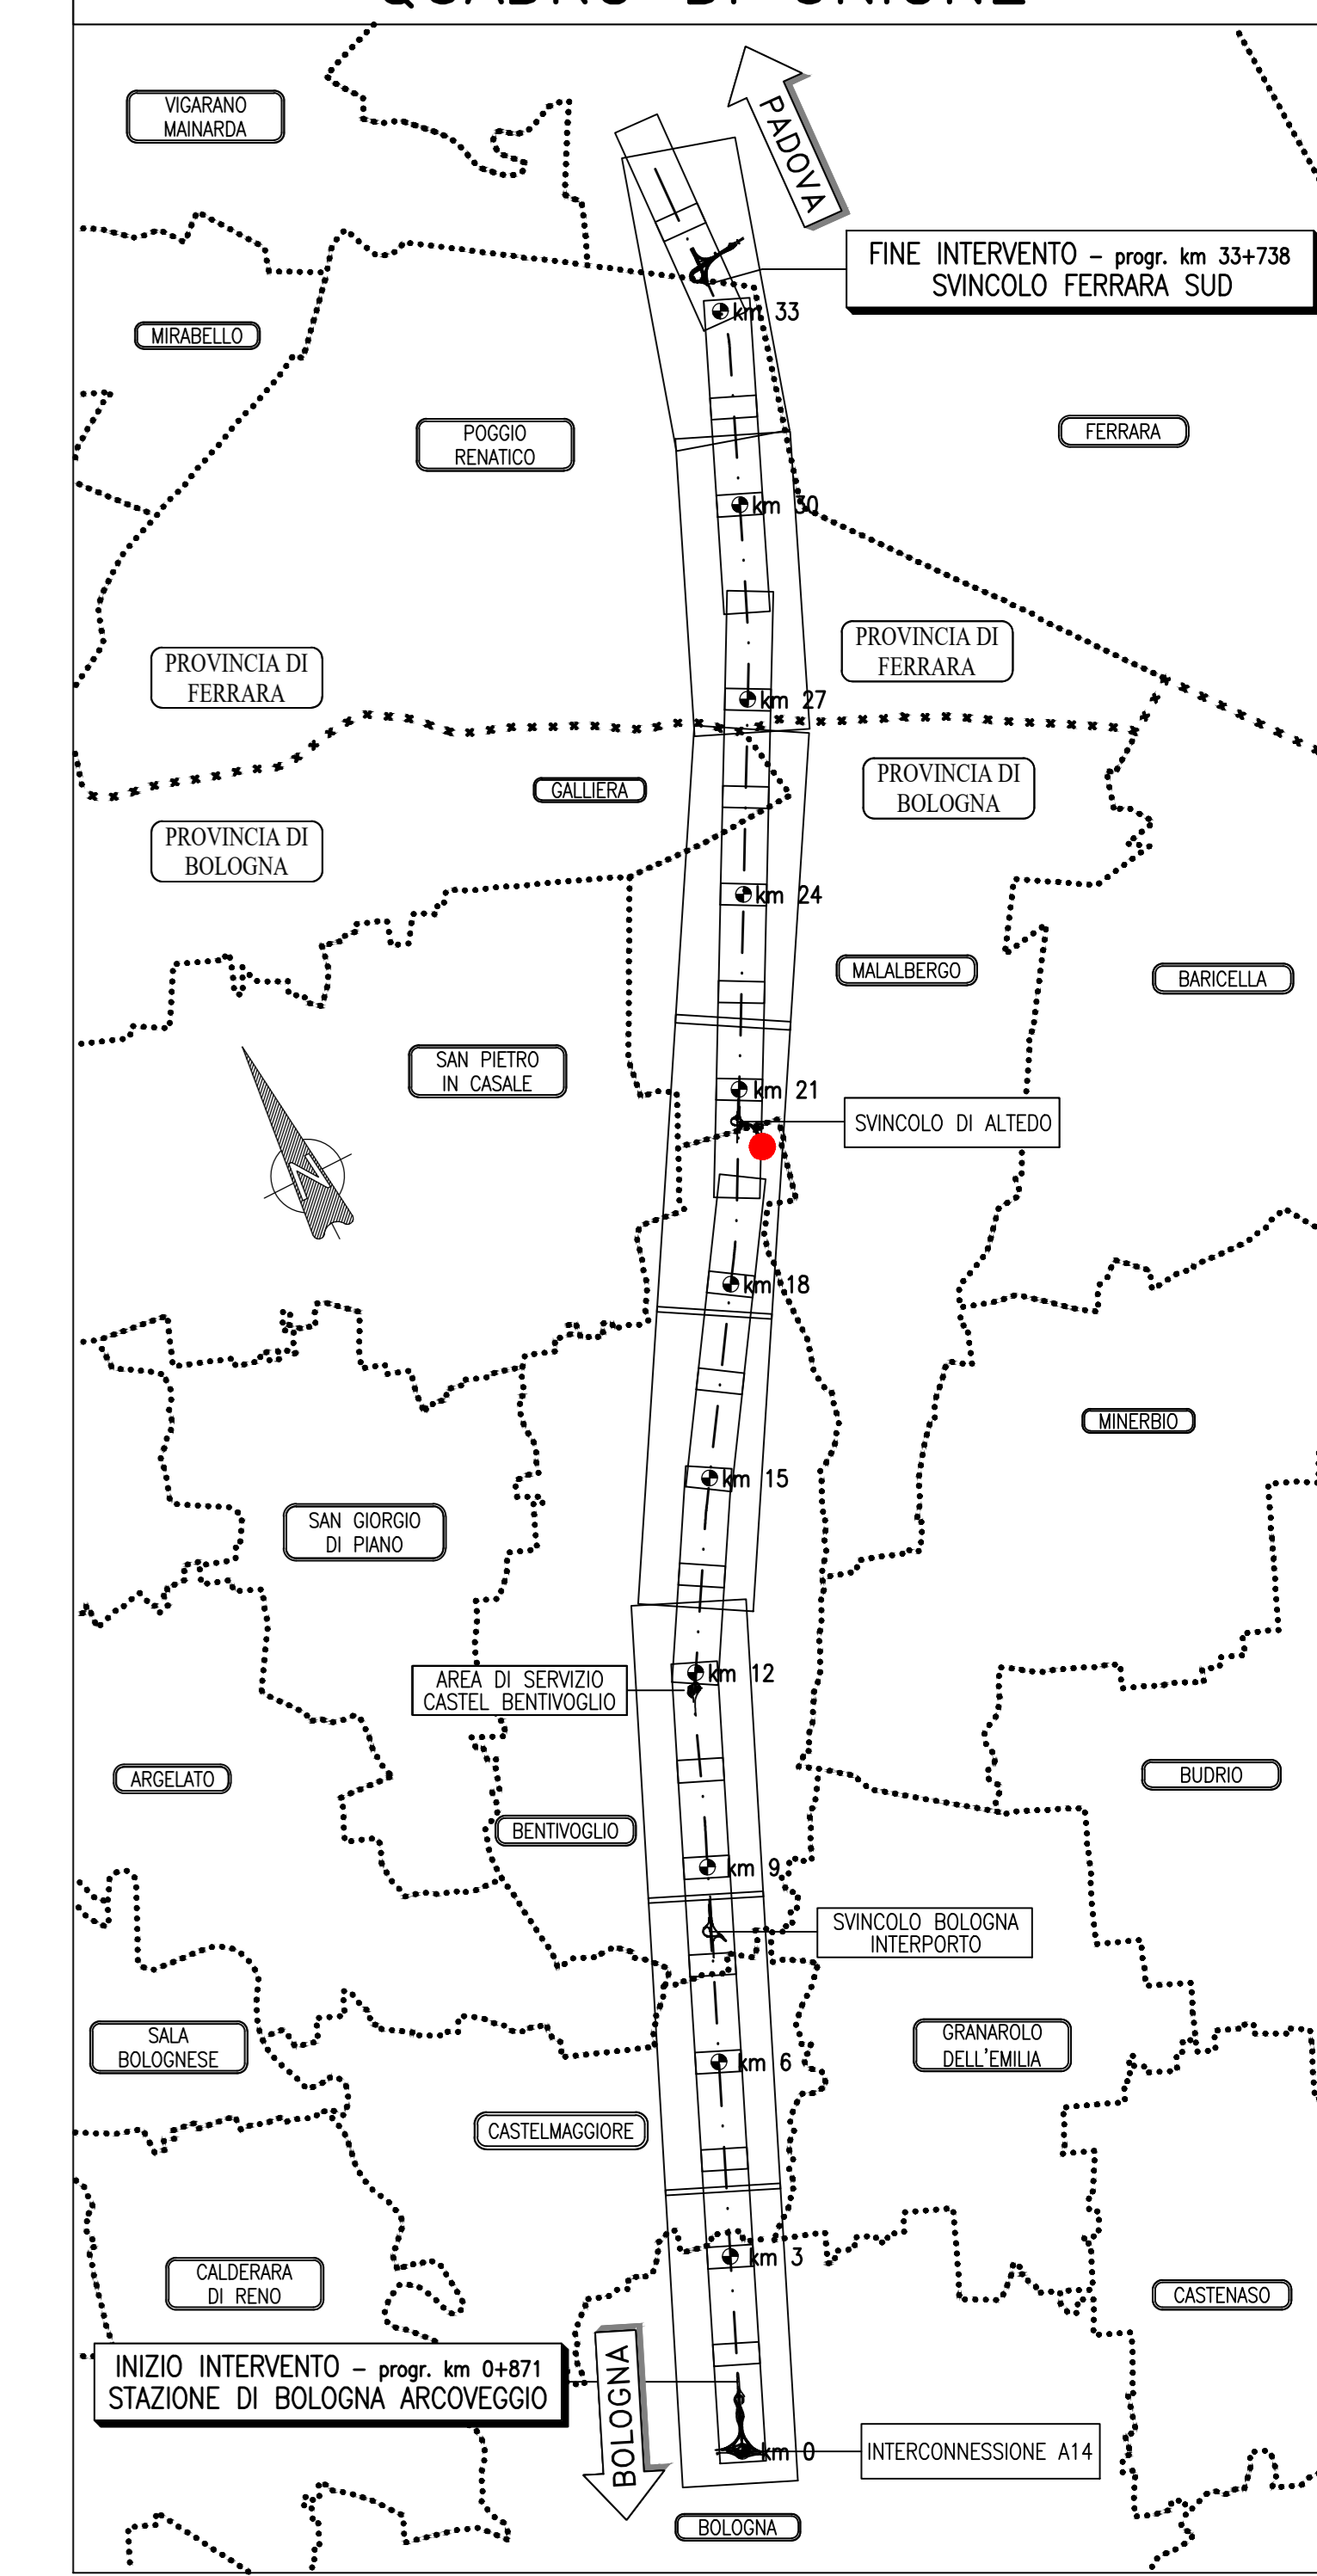


PROFILO ALTIMETRICO ASSE R2

SCALA 1:1000/100

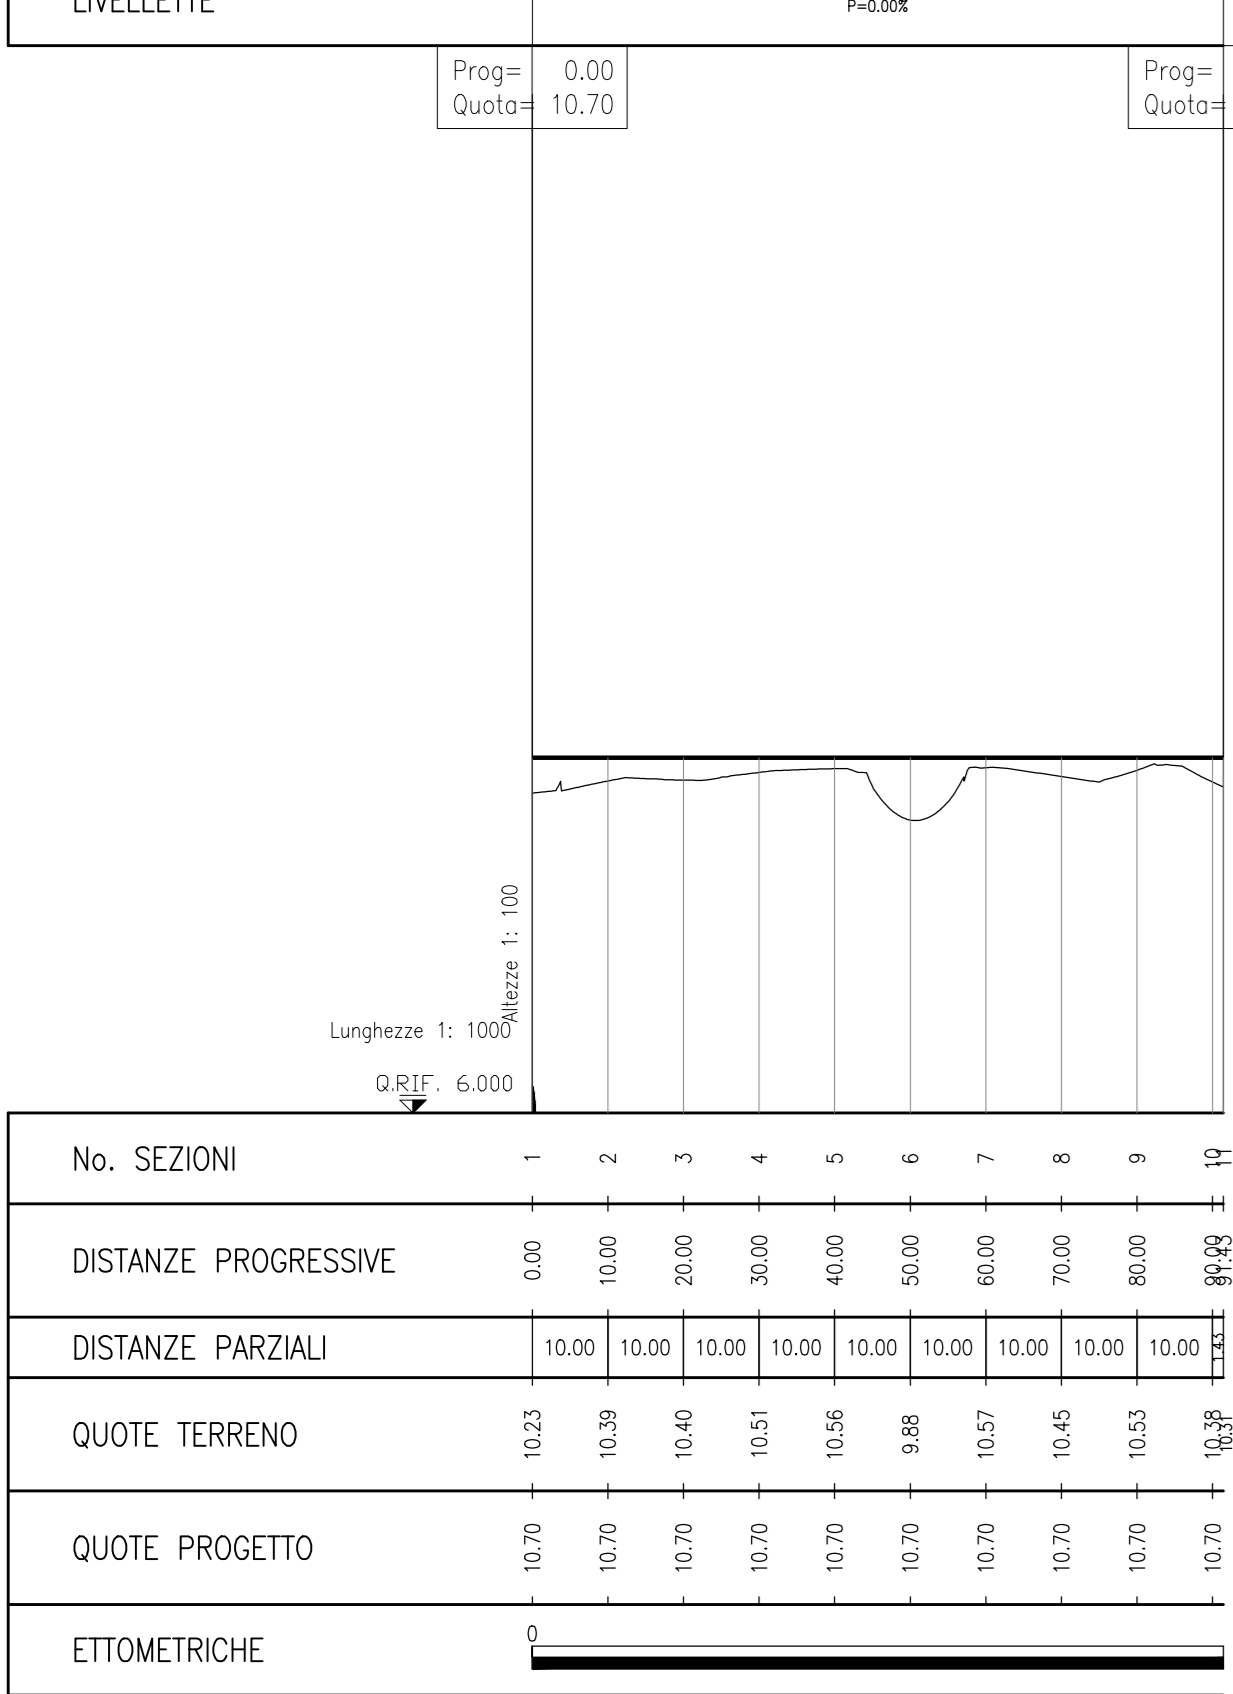


PROFILO ALTIMETRICO ASSE R2a

SCALA 1:1000/100

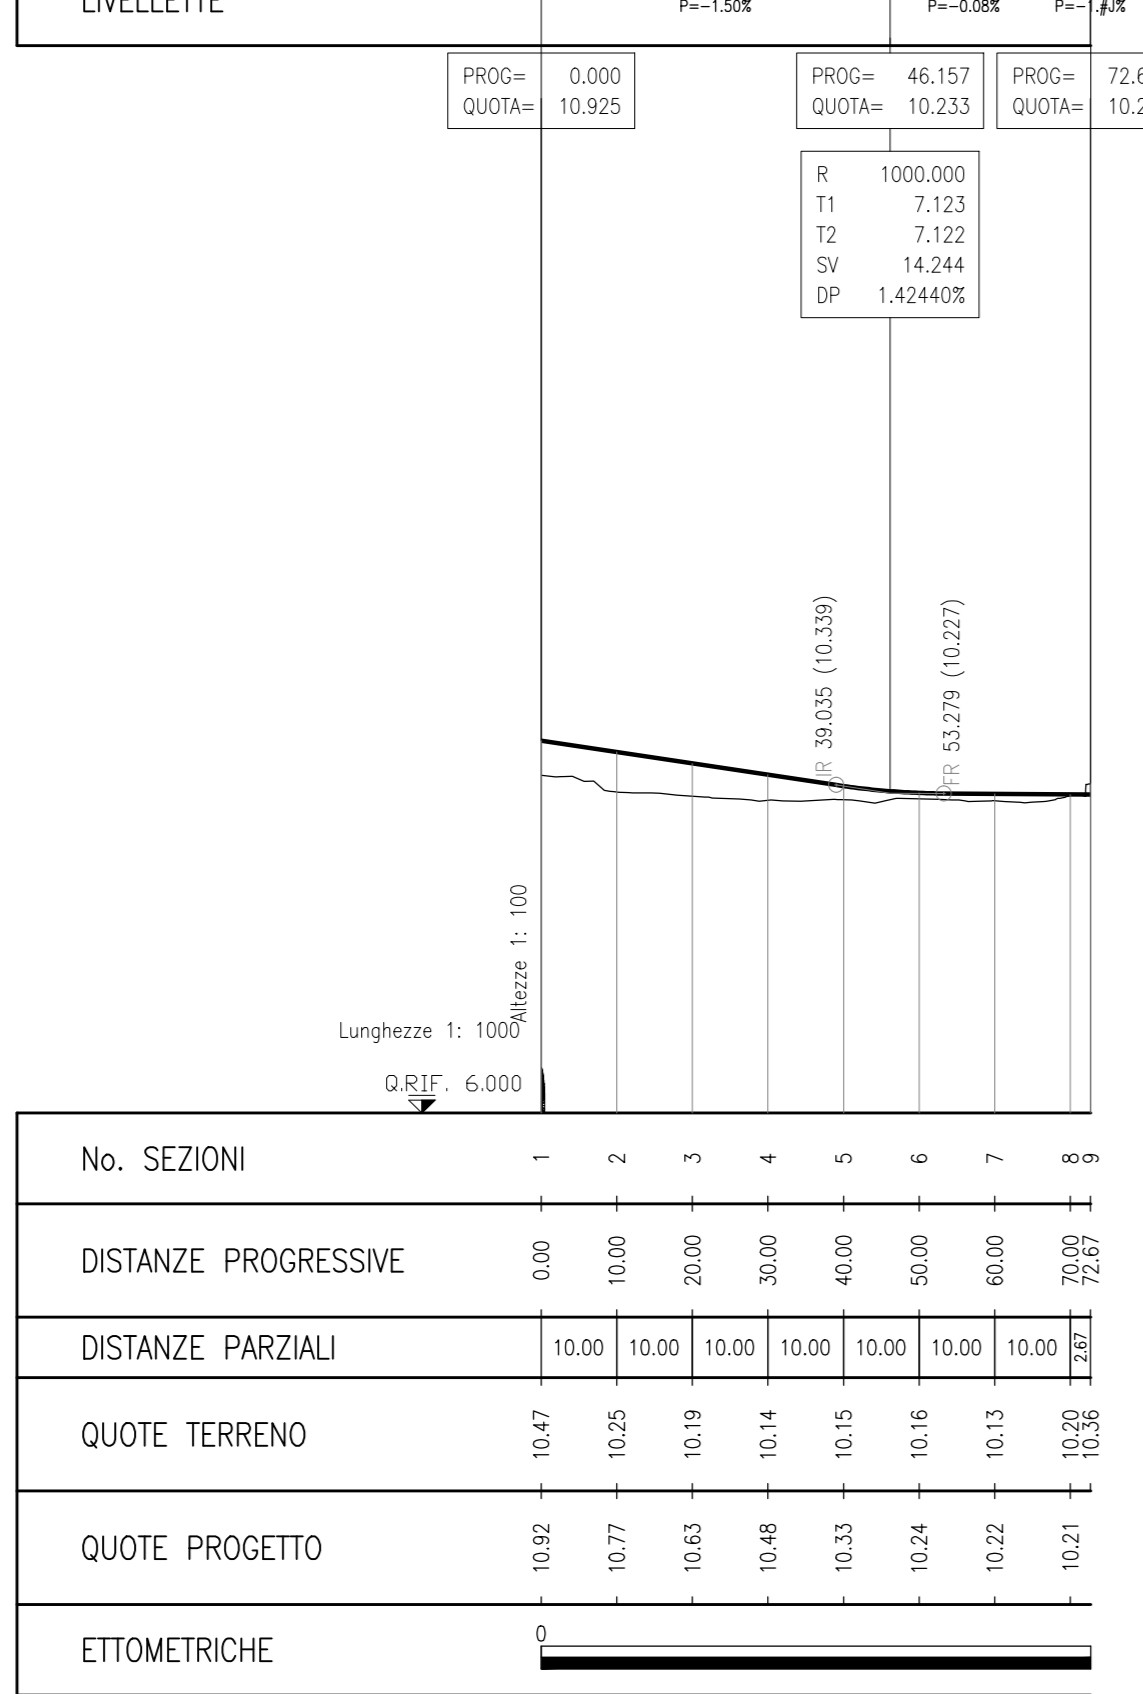


PROFILO ALTIMETRICO ASSE R2b

SCALA 1:1000/100

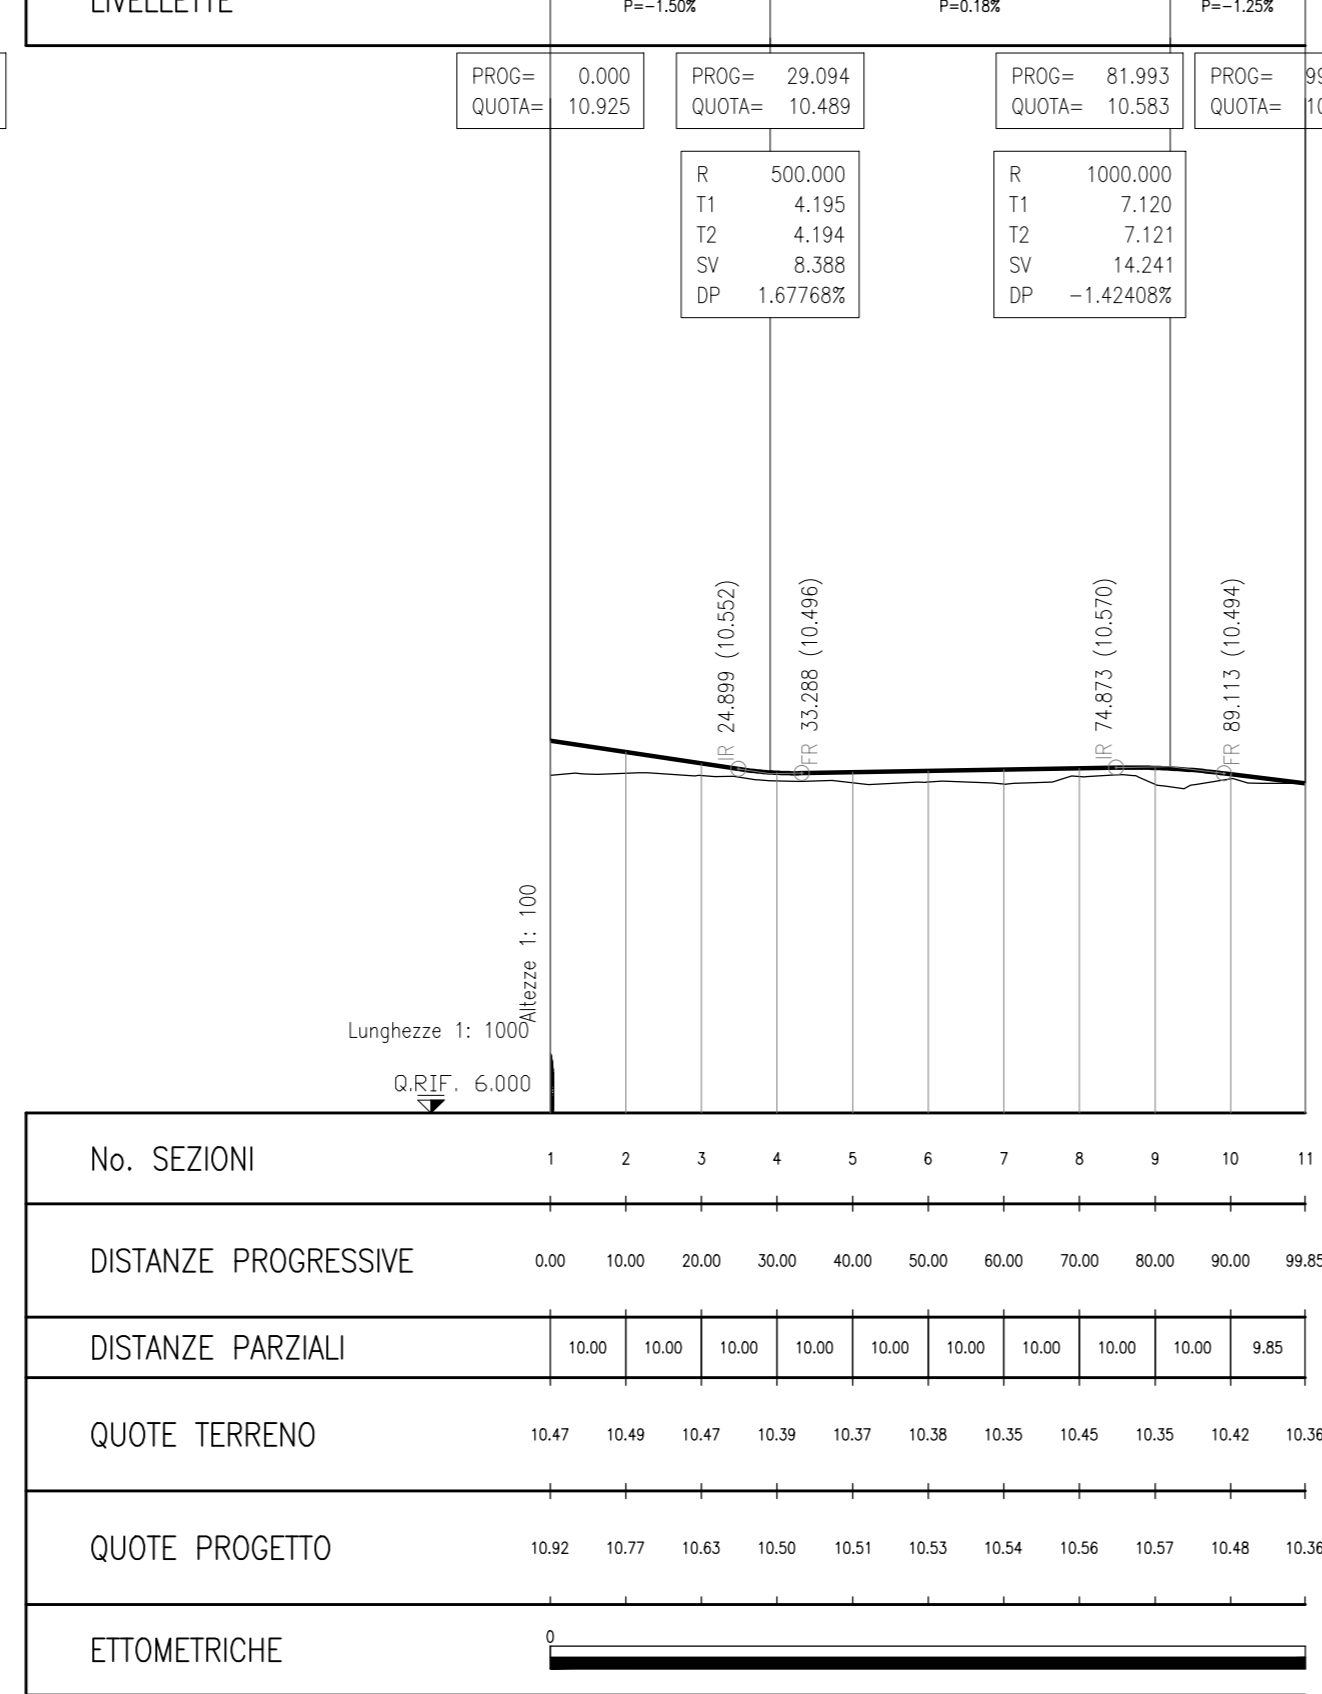


PROFILO ALTIMETRICO ASSE R2c

SCALA 1:1000/100

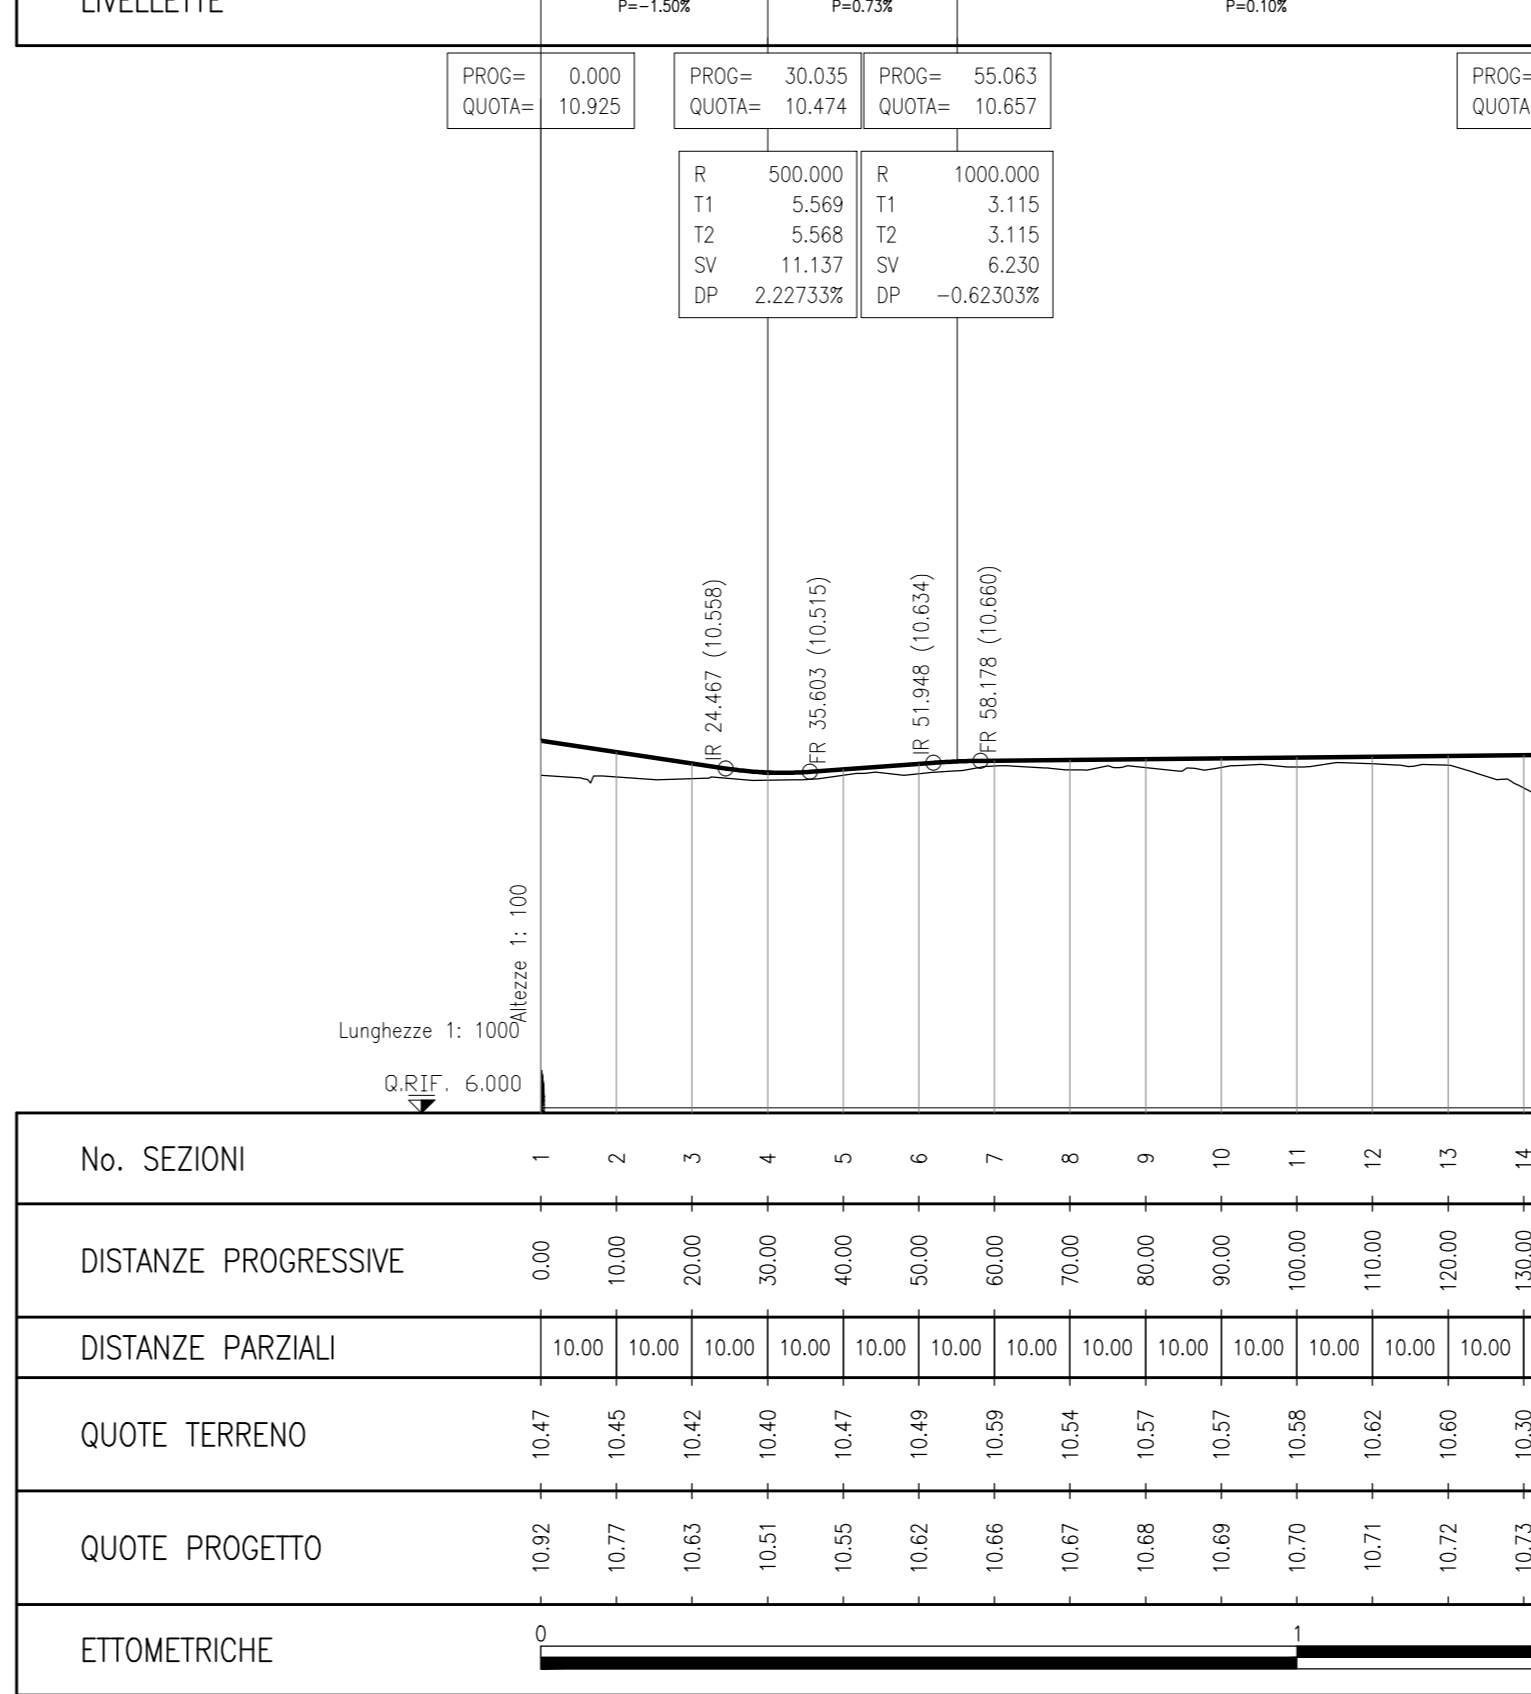

PROFILO ALTIMETRICO ASSE R2d

SCALA 1:1000/100

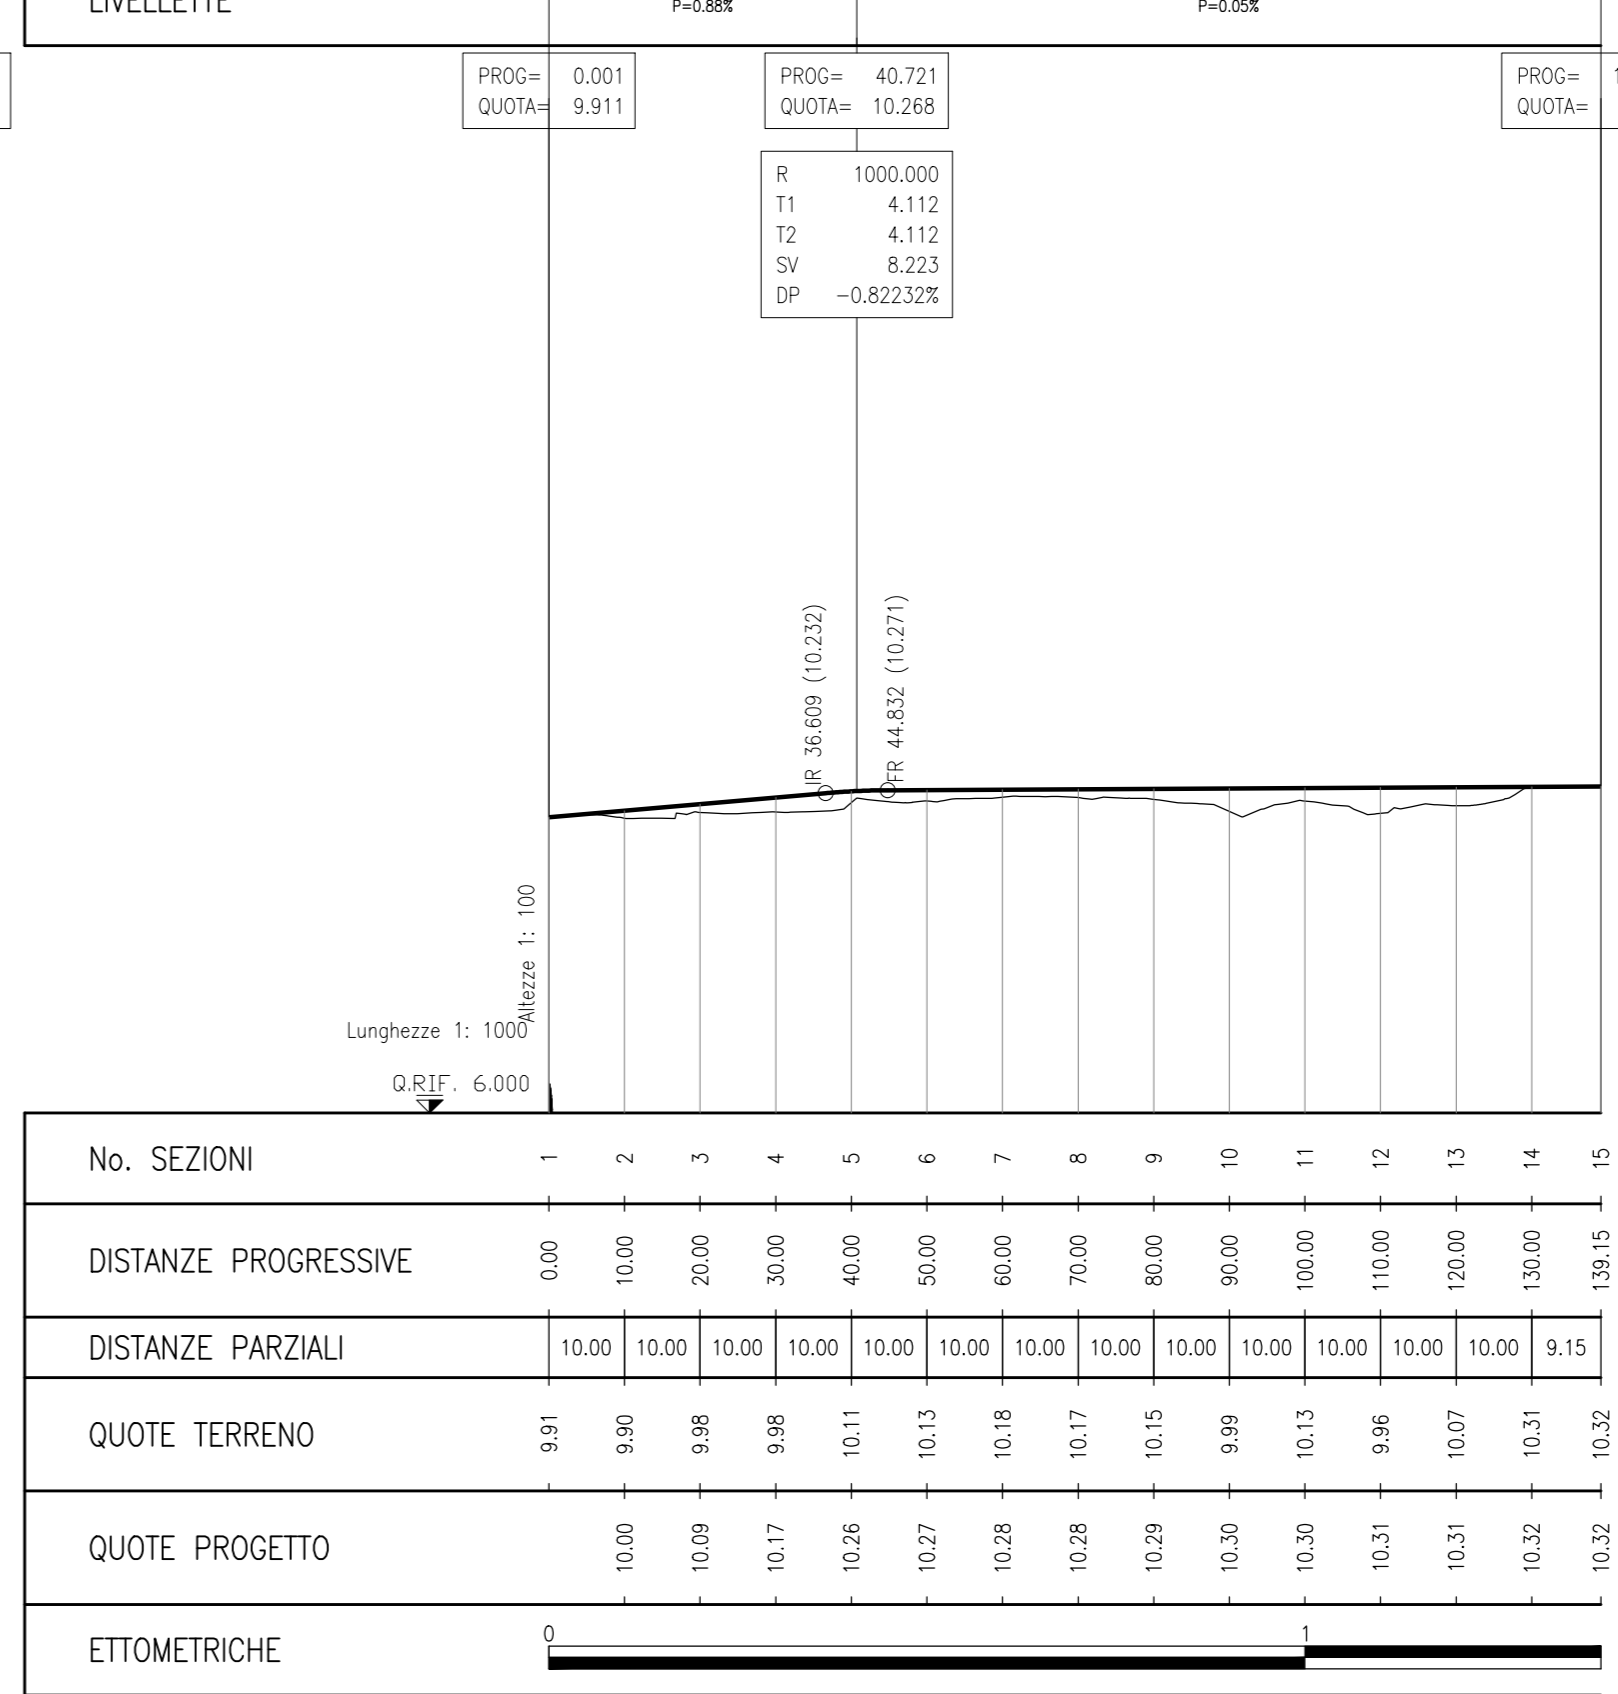

autostrade // per l'italia

AUTOSTRADA (A13) : BOLOGNA-PADOVA

TRATTO: BOLOGNA - FERRARA

AMPLIAMENTO ALLA TERZA CORSIA
TRATTO: BOLOGNA ARCOVEGGIO - FERRARA SUD

PROGETTO DEFINITIVO

ADEGUAMENTO SP20

PARTE STRADALE

Planimetrie di progetto, tracciamento e profilo longitudinale rotatoria SP20-svincolo di Altedo

Table containing project identification codes, technical specifications, and revision history.