




PLANIMETRIA STATO DI FATTO scala 1:500

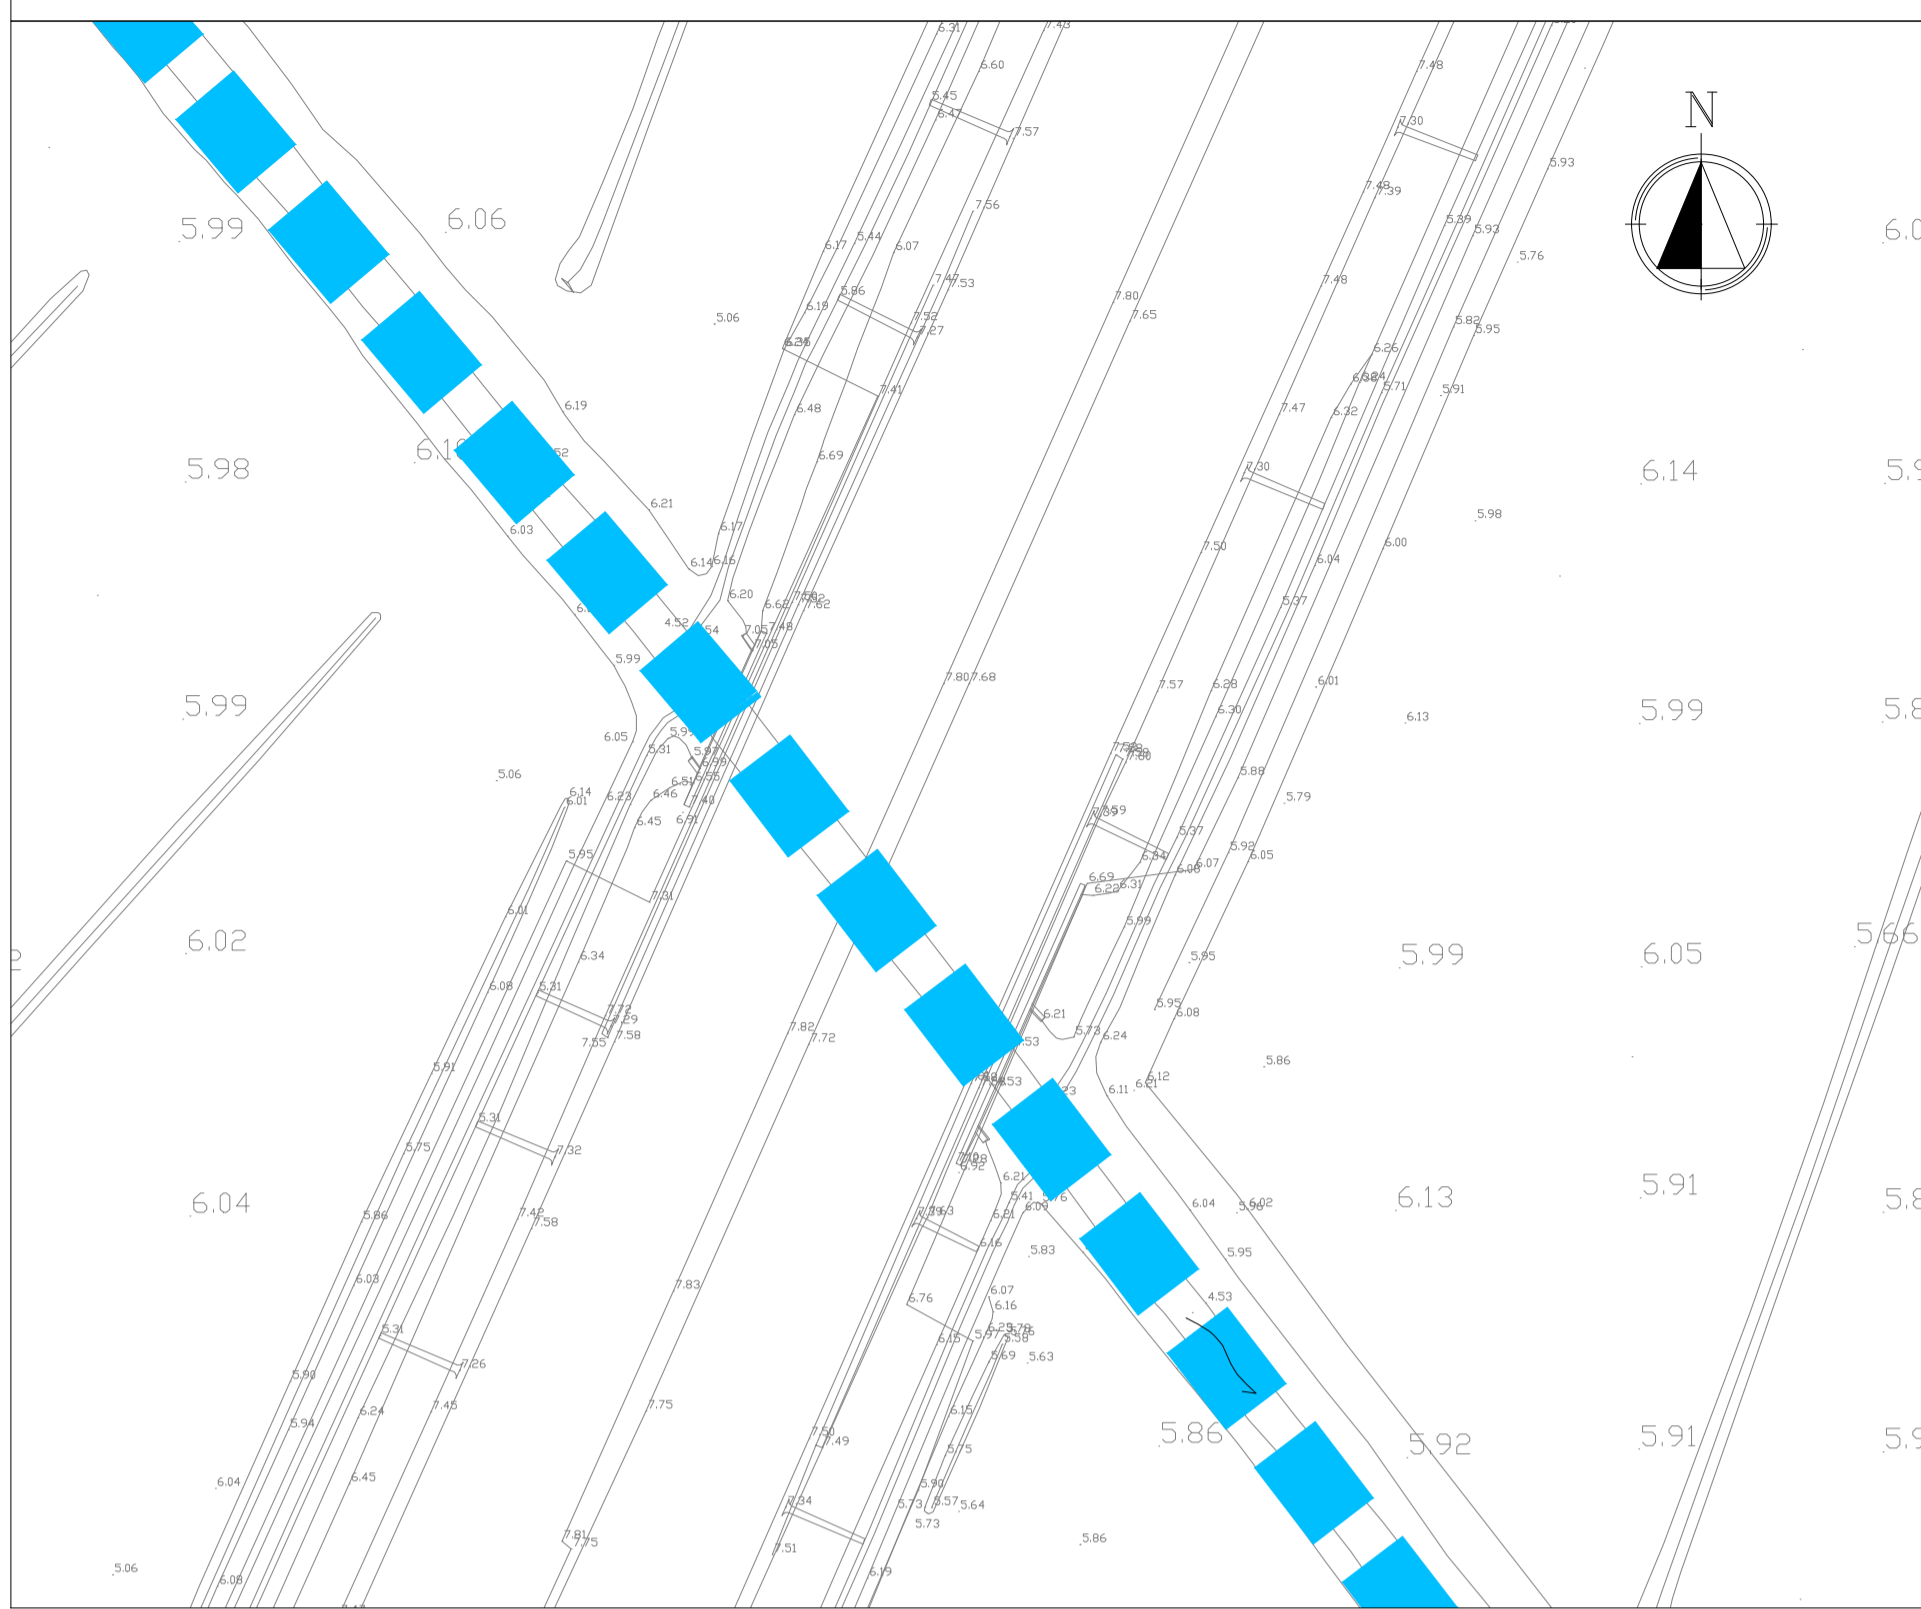

ESTRATTO MAPPA CATASTALE scala 1:1000

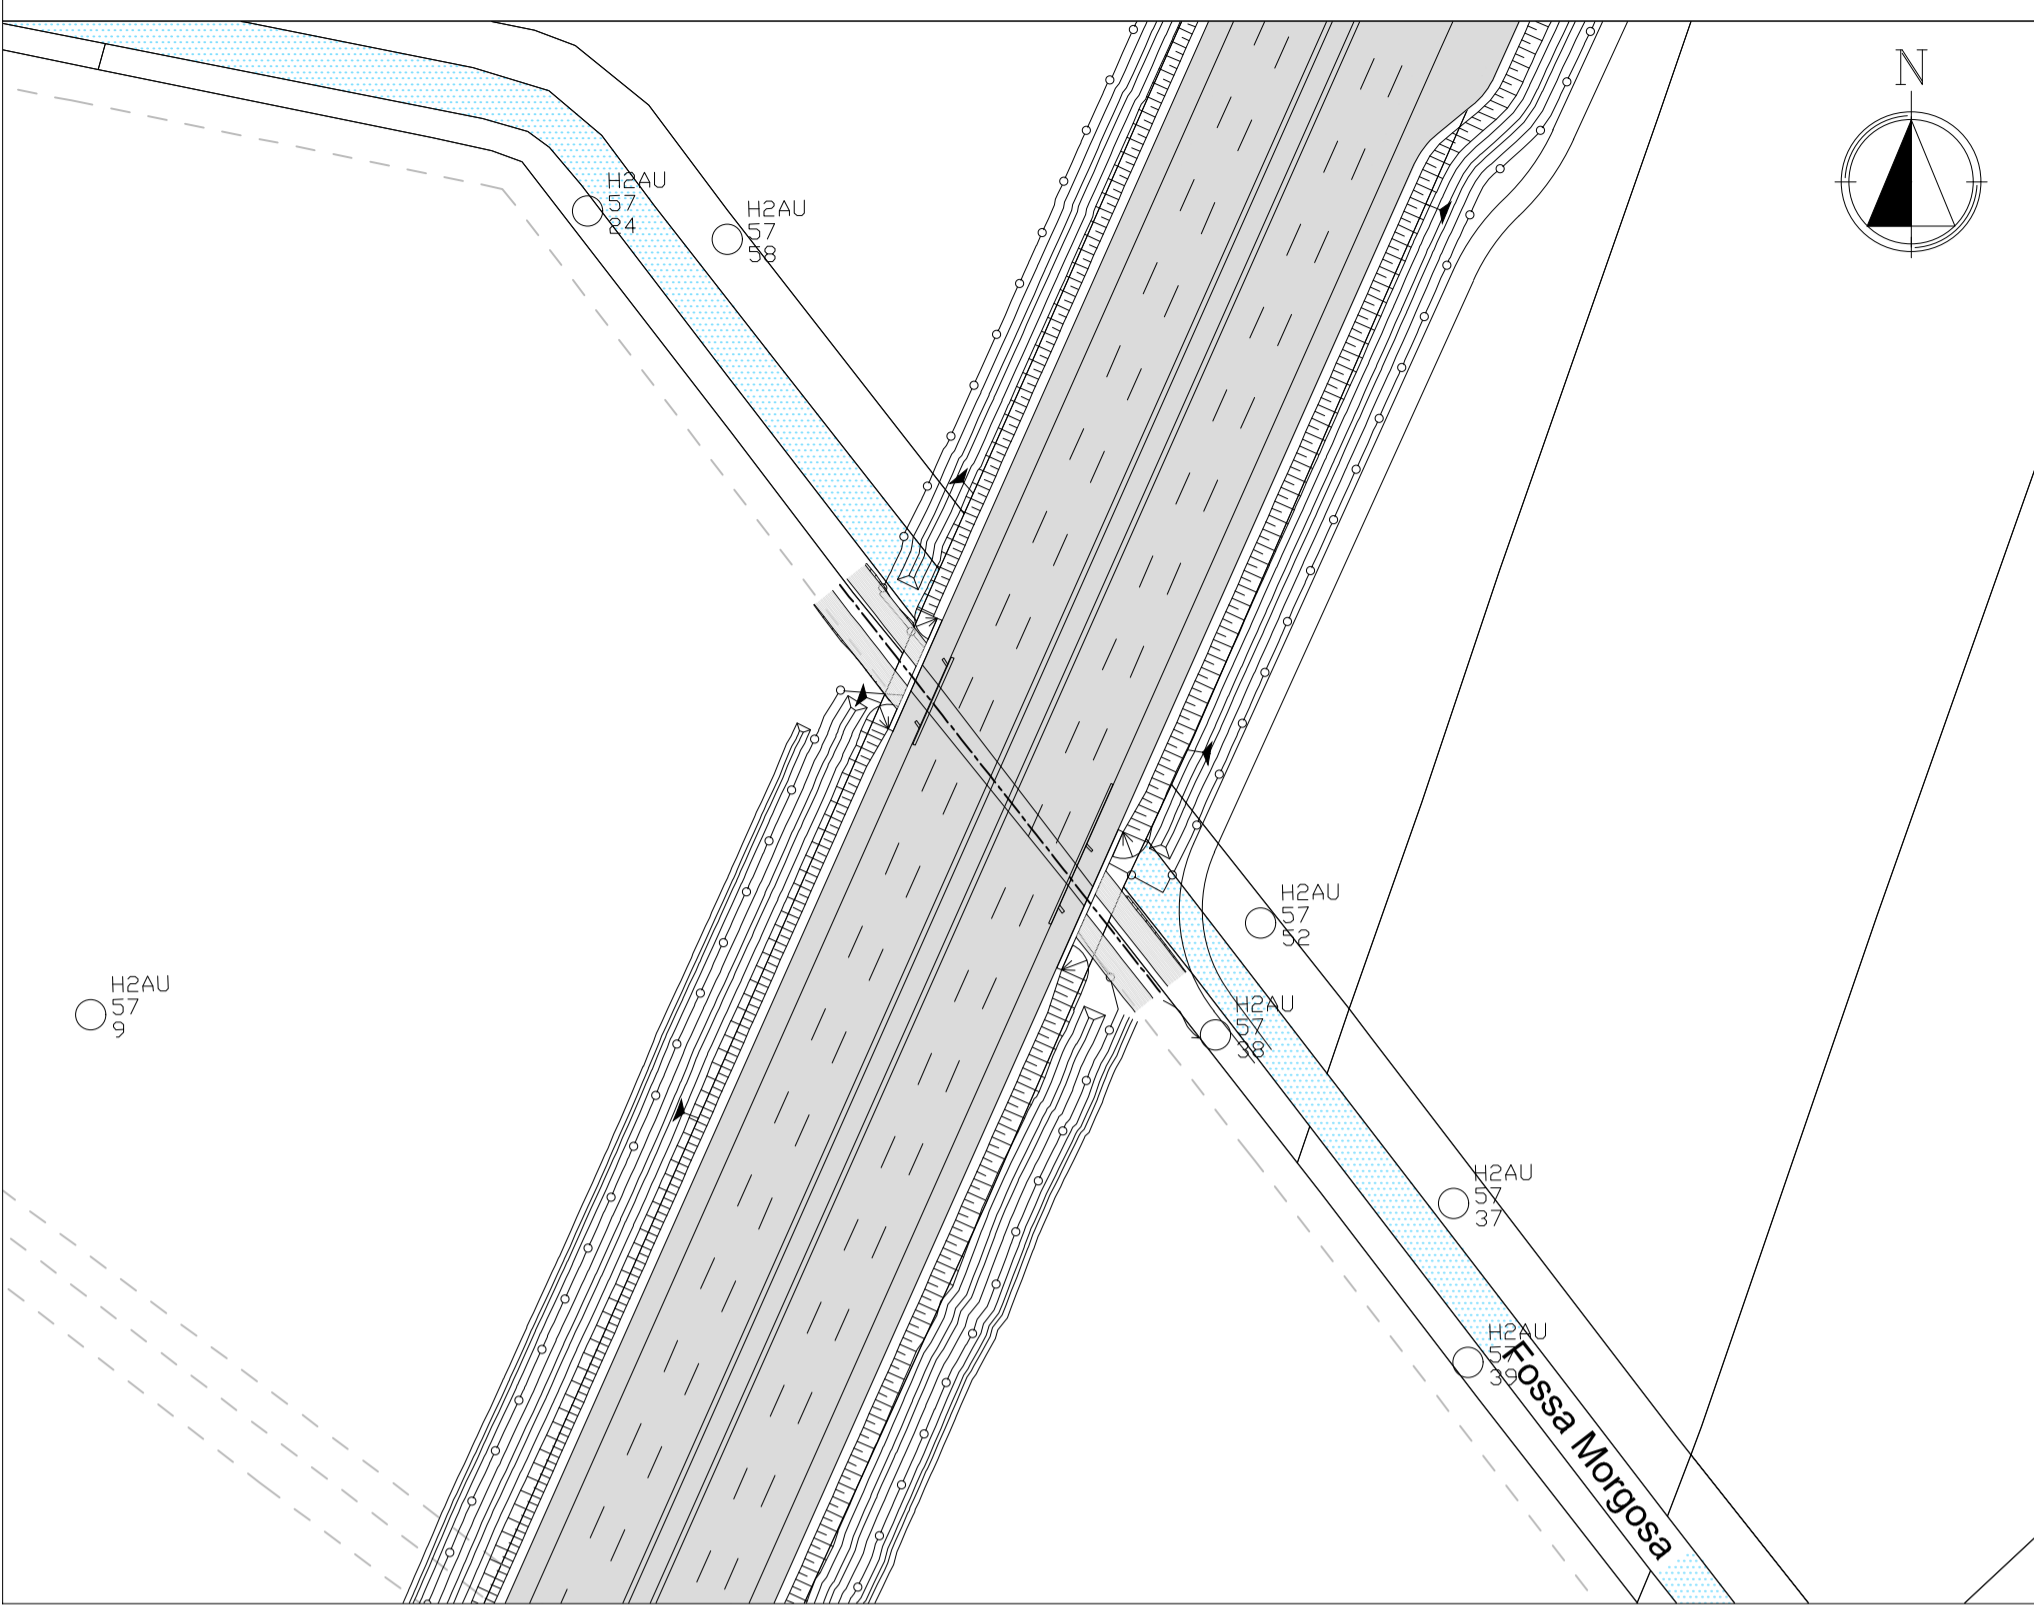

KEY PLAN scala 1:2000

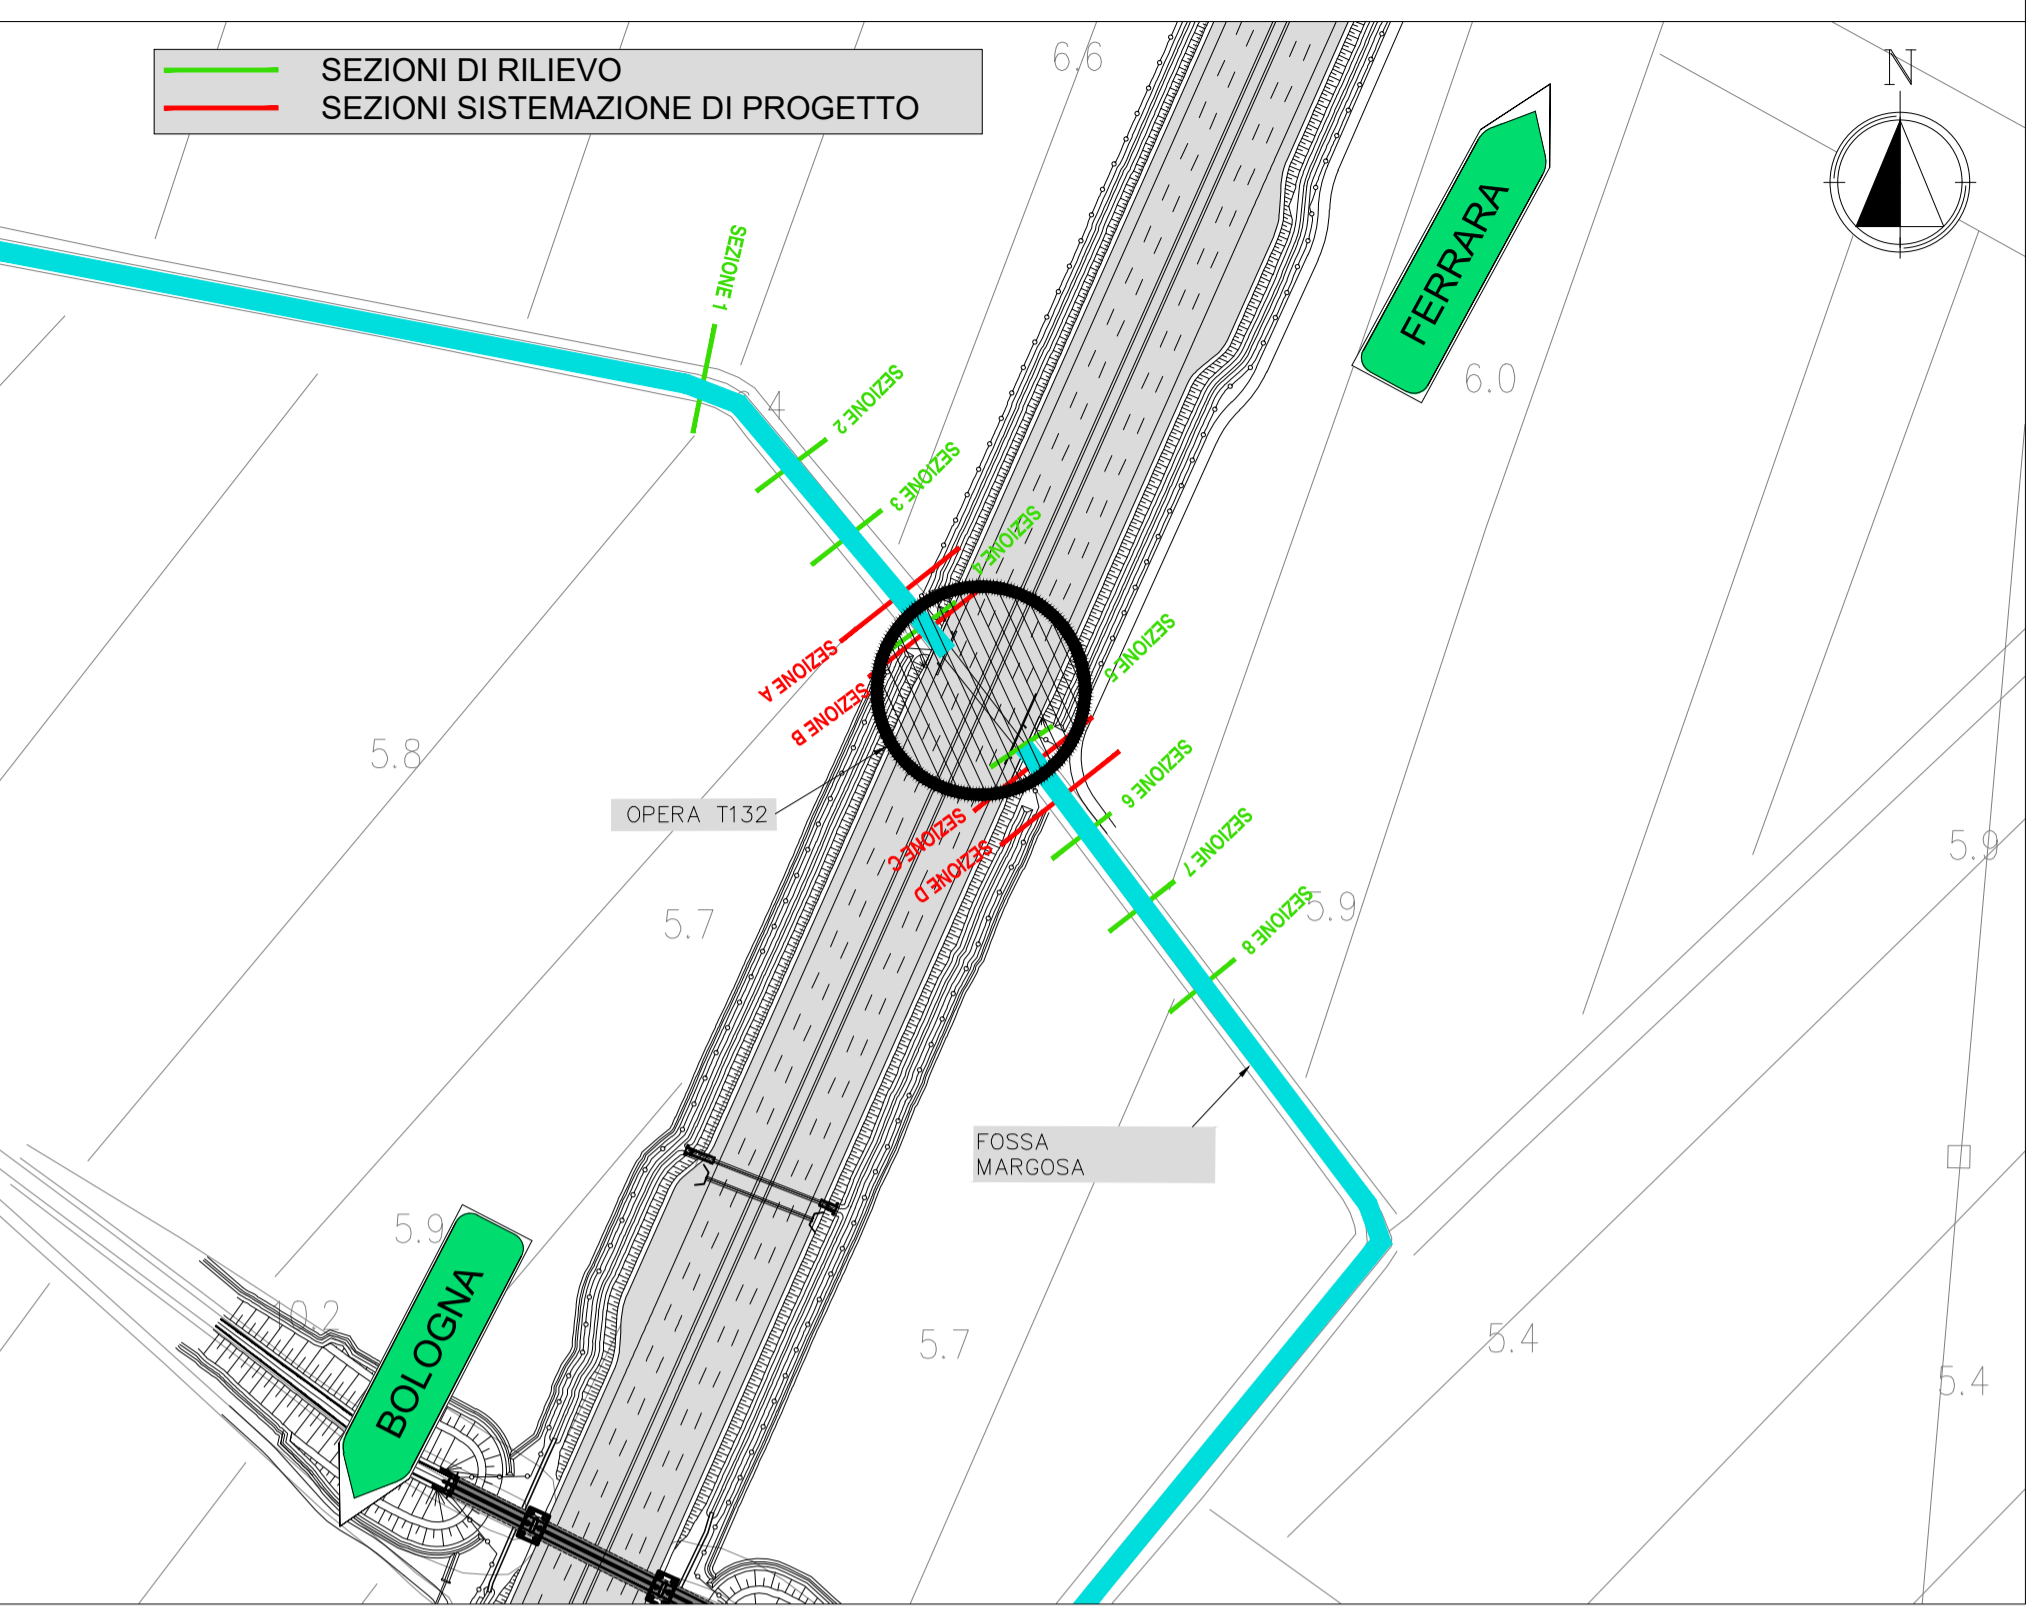

PLANIMETRIA STATO DI PROGETTO scala 1:500



TABELLA PORTATE

T [anni]	Portata [mc/s]	Livello [m s.m.]	h [m]
-	6.00	5.76	1.82
-	5.00	5.66	1.72
-	4.00	5.62	1.68

Portata: 6.00 mc/s
 Altezza d'acqua a monte: 5.76 m s.l.m.
 Altezza d'acqua a valle: 5.56 m s.l.m.
 Franco idraulico: 0.89 m
 Velocità della corrente (a valle): 0.92 m/s
 Numero di fronde: 0.32

Note:

autostrade // per l'italia
AUTOSTRADA (A13) : BOLOGNA-PADOVA
 TRATTO: BOLOGNA – FERRARA

AMPLIAMENTO ALLA TERZA CORSIA
 TRATTO: BOLOGNA ARCOVEGGIO – FERRARA SUD

PROGETTO DEFINITIVO

AU – CORPO AUTOSTRADALE

INTERFERENZE IDROGRAFICHE

INTERFERENZE SECONDARIE

FOSSA MARGOSA
INQUADRAMENTO

IL PROGETTISTA SPECIALISTICO Ing. Paolo De Paoli Ord. Ingg. Pavia N.1739 RESPONSABILE IDROLOGIA E IDRAULICA	IL RESPONSABILE INTEGRAZIONE PRESTAZIONI SPECIALISTICHE Ing. Mario Brugnoli Ord. Ingg. Roma N. A24308	IL DIRETTORE TECNICO Ing. Orlando Mezza Ord. Ingg. Pavia N. 1496 PROGETTAZIONE NUOVE OPERE AUTOSTRADALI
--	--	--

RIFERIMENTO PROGETTO		CODICE IDENTIFICATIVO		RIFERIMENTO DIRETTORE		RIFERIMENTO ELABORATO		Ordinatore:			
Codice Commessa	Lotto	Sub-Lot	Capitolo	Paragrafo	Progressivo	Parte d'Opera	Tip.	Disciplina	Progressivo	Rev.	00
111306000	1	PD00	0000	000000	000000	000000	000000	IDR	002102	1	SCALA: varie

Tecne	ENGINEER COORDINATOR:	SUPPORTO SPECIALISTICO:	REVISIONE
	Ing. Mario Brugnoli Ord. Ingg. Roma N. A24308		n. data
			0 NOVEMBRE 2016
			1 DICEMBRE 2017
			2 MAGGIO 2021
			3 -
			4 -

VISTO DEL COMMITTENTE
autostrade // per l'italia
 IL RESPONSABILE UNICO DEL PROCEDIMENTO
 Ing. Maurizio Torresi

VISTO DEL CONCEDENTE
 Ministero delle Infrastrutture e della Mobilità Sostenibile
 DIPARTIMENTO PER LA PRODUZIONE DELLE INFRASTRUTTURE DI TRASPORTO A RETE E INTERMODALITÀ

IL PRESENTE DOCUMENTO NON POTRÀ ESSERE COPIATO, RIPRODOTTO O ALTRIMENTI PUBLISHED, IN TUTTO O IN PARTE, SENZA IL CONSENSO SCRITTO DELLA SOC. AUTOSTRADE PER L'ITALIA S.P.A. OGNI UTILIZZO NON AUTORIZZATO SARÀ PERSICUATO A NORMA DI LEGGE.
 THIS DOCUMENT MAY NOT BE COPIED, REPRODUCED OR PUBLISHED, EITHER IN PART OR IN ITS ENTIRETY, WITHOUT THE WRITTEN PERMISSION OF SOC. AUTOSTRADE PER L'ITALIA S.P.A. UNAUTHORIZED USE WILL BE PROSECUTED BY LAW.