## PLANIMETRIA SISTEMAZIONE IDRAULICA scala 1:200

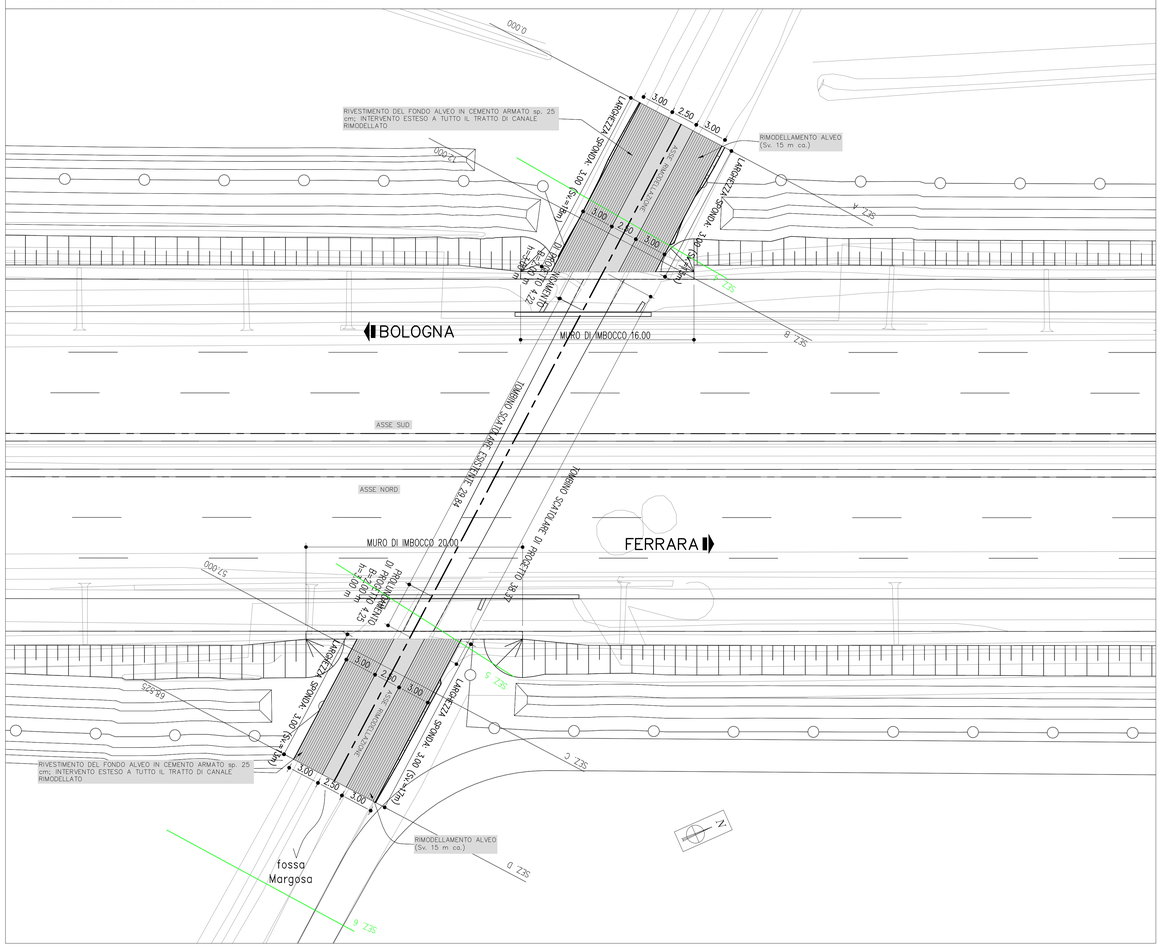


## SEZIONI SISTEMAZIONE IDRAULICA scala 1:200

### SEZIONE A
Scala 1:200/1:200

Q.S.M. -1.00

QT. PROGETTO : 3.950
DIST.PROG. : 0.000
DIST.SUCC. : 12.000

| | | |