



PLANIMETRIA STATO DI FATTO scala 1:1000



ESTRATTO MAPPA CATASTALE scala 1:1000

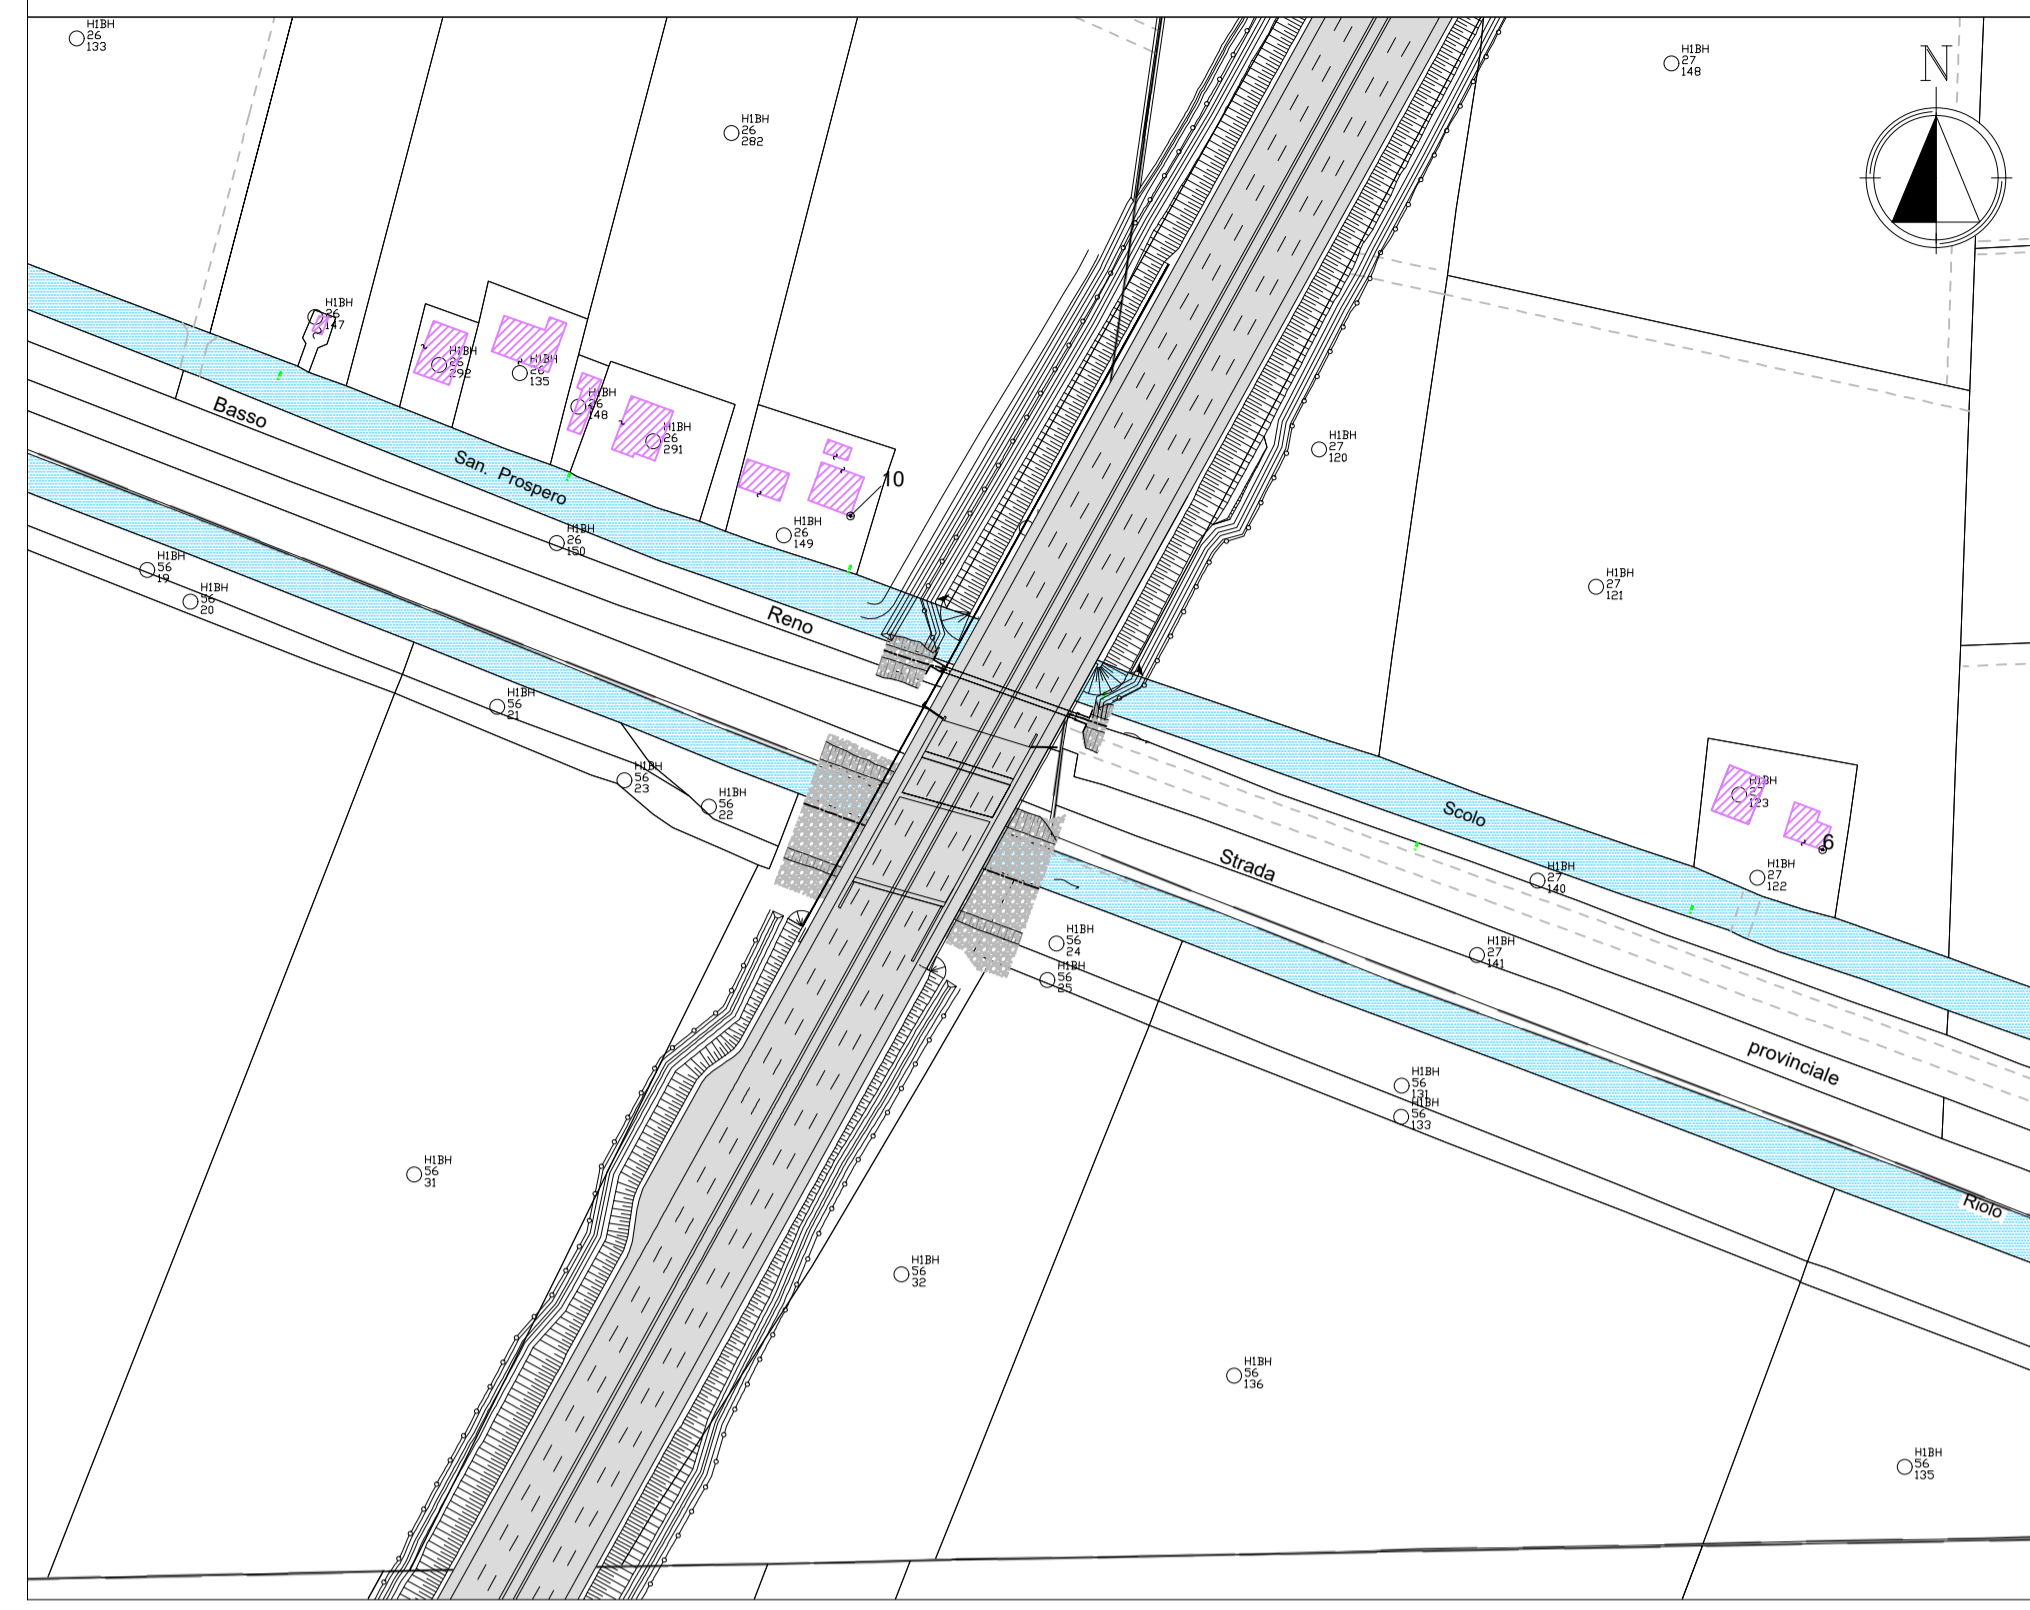

KEY PLAN scala 1:2000

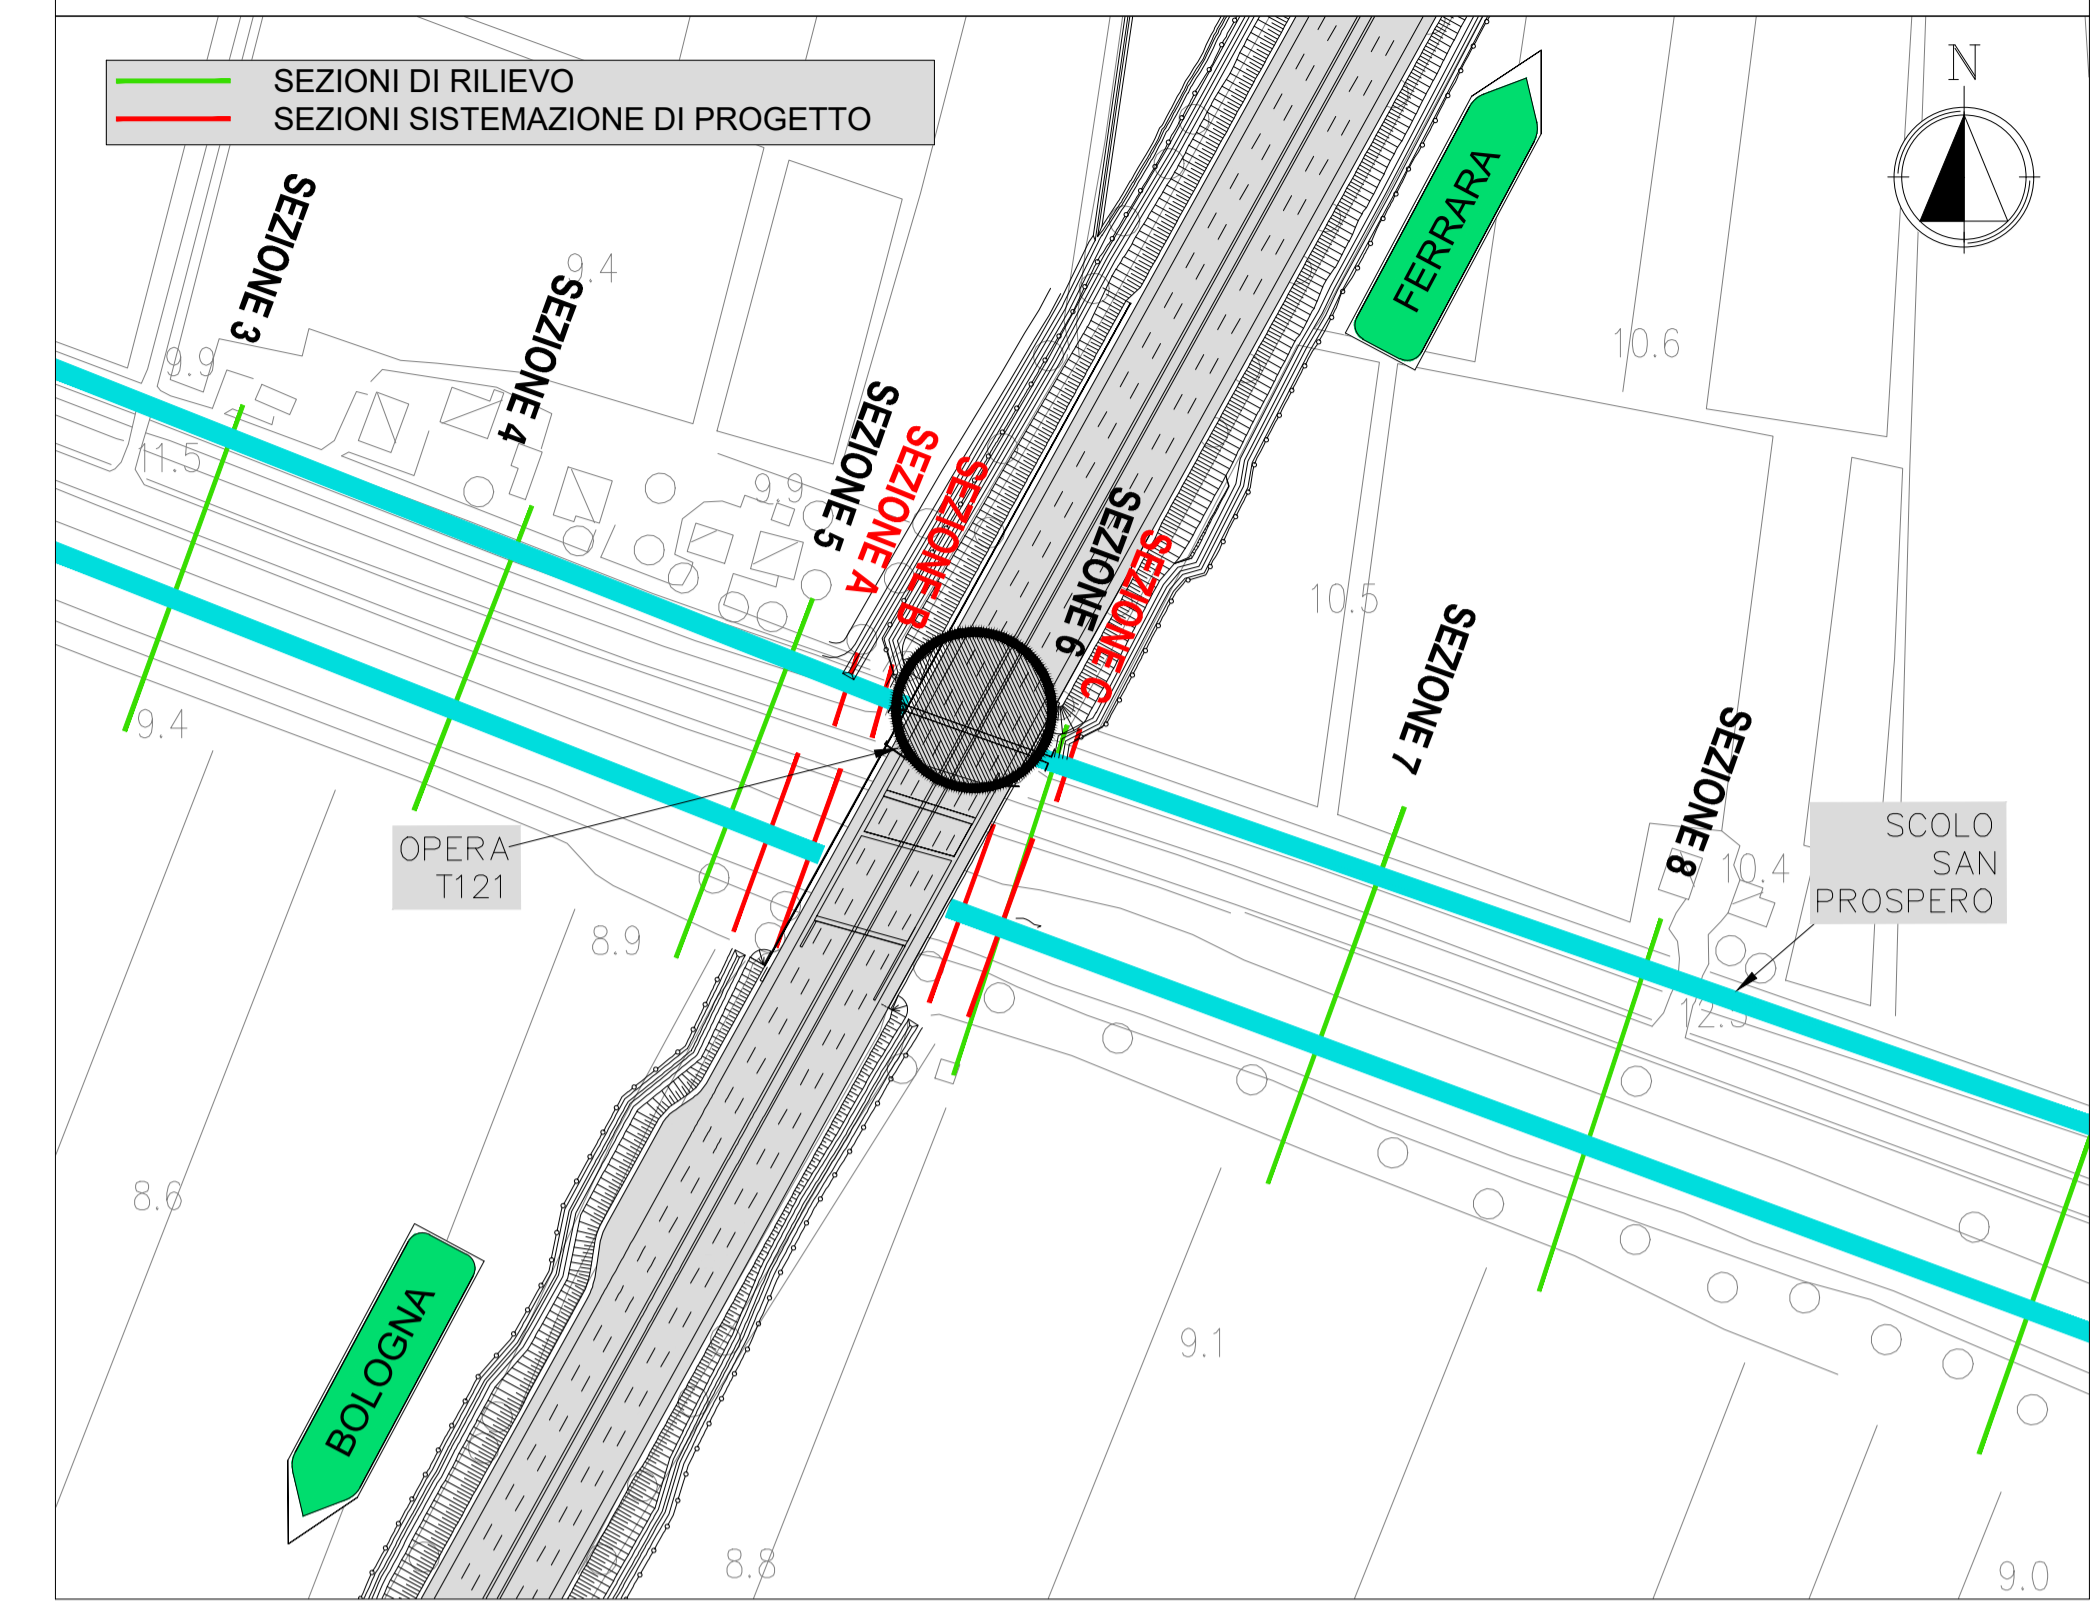

PLANIMETRIA STATO DI PROGETTO scala 1:1000

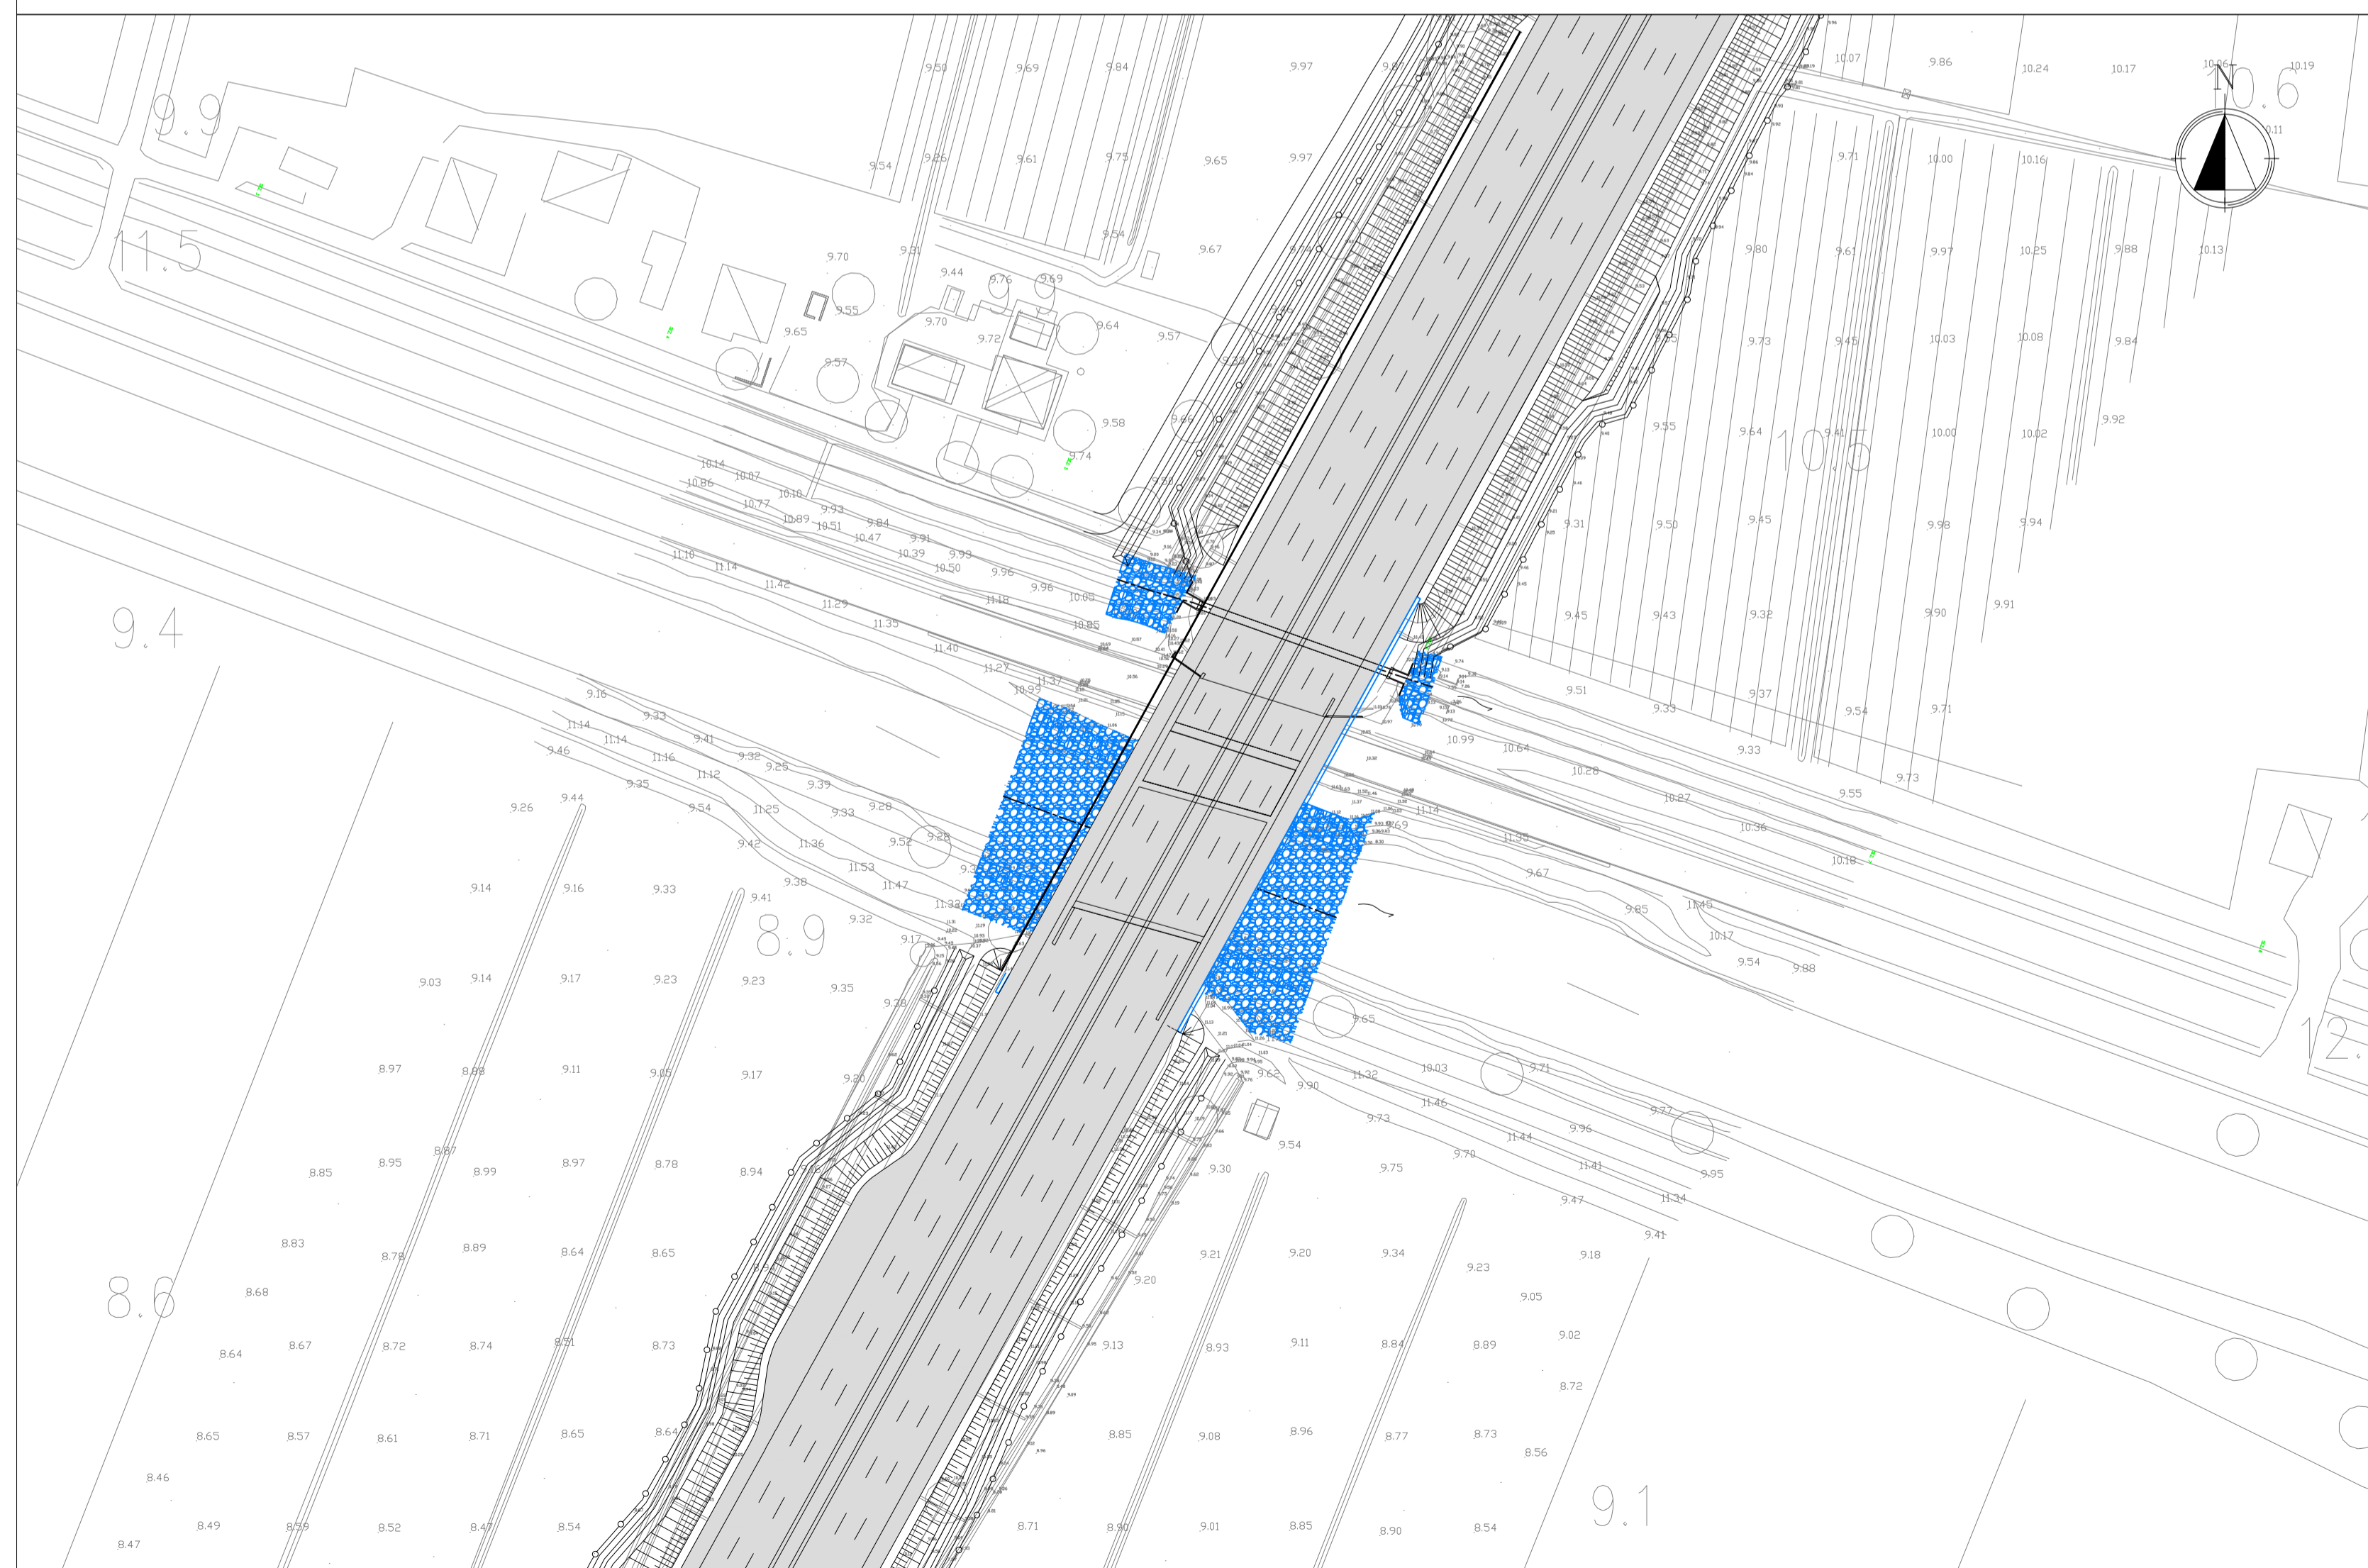


TABELLA PORTATE

T [anni]	Portata [mc/s]	Livello [m s.m.]	h [m]
-	3.00	9.09	2.09
-	2.00	8.65	1.65
-	-	-	-

Portata: 3.00 mc/s
 Altezza d'acqua a monte: 9.09 m s.l.m.
 Altezza d'acqua a valle: 9.06 m s.l.m.
 Franco idraulico: 1.10 m
 Velocità della corrente (a valle): 0.21 m/s
 Numero di fronde: 0.06

Note:

autostrade // per l'italia

AUTOSTRADA (A13) : BOLOGNA-PADOVA
 TRATTO: BOLOGNA – FERRARA

AMPLIAMENTO ALLA TERZA CORSIA
 TRATTO: BOLOGNA ARCOVEGGIO – FERRARA SUD

PROGETTO DEFINITIVO

AU – CORPO AUTOSTRADALE

INTERFERENZE IDROGRAFICHE

INTERFERENZE SECONDARIE

SCOLO SAN PROSPERO
 INQUADRAMENTO

IL PROGETTISTA SPECIALISTICO Ing. Paolo De Paoli Ord. Ingg. Pavia N.1739 RESPONSABILE IDROLOGIA E IDRAULICA	IL RESPONSABILE INTEGRAZIONE PRESTAZIONI SPECIALISTICHE Ing. Mario Brugnoli Ord. Ingg. Roma N. A24308	IL DIRETTORE TECNICO Ing. Orlando Mezza Ord. Ingg. Pavia N. 1496 PROGETTAZIONE NUOVE OPERE AUTOSTRADALI
---	--	---

RIFERIMENTO PROGETTO		CODICE IDENTIFICATIVO		RIFERIMENTO DIRETTORE		RIFERIMENTO ELABORATO		Ordinatore:
Codice Commessa	Lotto	Sub-Prog. Colloquio	Fase	Capitolo	Paragrafo	Episodio	Progressivo	Parte d'Opera
1111306000	1	PD00	0000	000000000000000000	000000000000000000	000000000000000000	000000000000000000	DR002902
SCALA: varie								00

Tecme Gruppo Autostrade per l'Italia	ENGINEER COORDINATOR: Ing. Mario Brugnoli Ord. Ingg. Roma N. A24308	SUPPORTO SPECIALISTICO:	REVISIONE
	REDDATO: -	VERIFICATO: -	n. data
			0 NOVEMBRE 2016
			1 DICEMBRE 2017
			2 MAGGIO 2021
			3 -
			4 -

VISTO DEL COMMITTENTE autostrade // per l'italia IL RESPONSABILE UNICO DEL PROCEDIMENTO Ing. Maurizio Torresi	VISTO DEL CONCEDENTE Ministero delle Infrastrutture e della mobilità sostenibile DIPARTIMENTO PER LA PROTEZIONE DELLE OPERAZIONI DI TRASPORTO E RETE E INTERMODALITÀ
---	---

IL PRESENTE DOCUMENTO NON POTRÀ ESSERE COPIATO, RIPRODOTTO O ALTRIMENTI PUBBLICATO, IN TUTTO O IN PARTE, SENZA IL CONSENSO SCRITTO DELLA SOC. AUTOSTRADE PER L'ITALIA S.P.A. OGNI UTILIZZO NON AUTORIZZATO SENSÌ PERMESSO A NORMA DI LEGGE. THIS DOCUMENT MAY NOT BE COPIED, REPRODUCED OR PUBLISHED, EITHER IN PART OR IN ITS ENTIRETY, WITHOUT THE WRITTEN PERMISSION OF SOC. AUTOSTRADE PER L'ITALIA S.P.A. UNAUTHORIZED USE WILL BE PROSECUTED BY LAW.