STATO DI FATTO scala 1:100

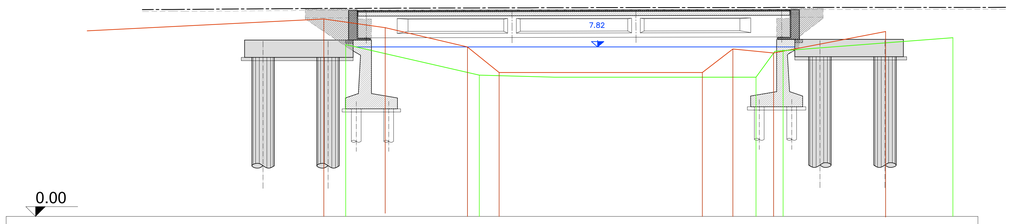

TABELLA PORTATE

T [anni]	Portata [mc/s]	Livello [m s.m.]	h [m]
-	20.00	7.83	1.85
-	15.00	7.62	1.64
-	10.00	7.39	1.41

Portata: 20.00 mc/s
Altezza d'acqua a monte: 7.83 m s.l.m.
Altezza d'acqua a valle: 7.82 m s.l.m.
Franco idraulico: 0.28 m
Velocità della corrente (a valle): 0.84 m/s
Numero di froude: 0.22

Note:

LEGENDA

terreno esistente sezione di valle
terreno esistente sezione di monte

KEY PLAN scala 1:2000

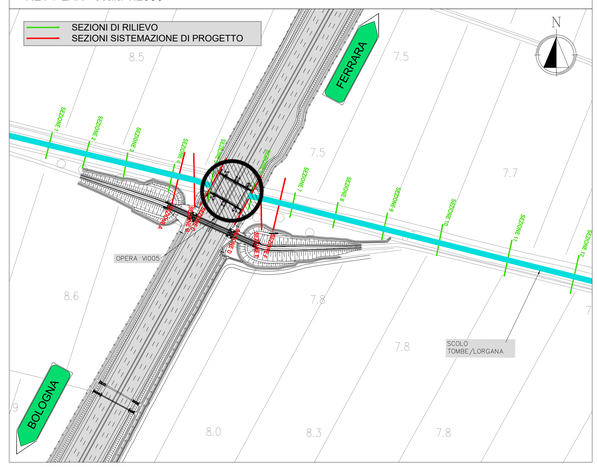

STATO DI PROGETTO scala 1:100

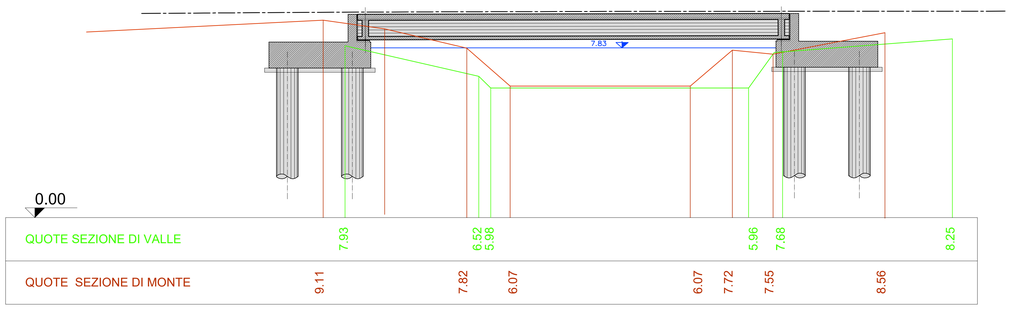

ESTRATTO MAPPA CATASTALE scala 1:1000

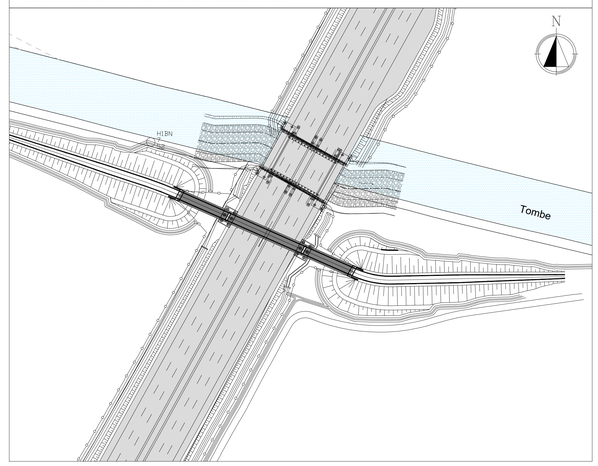

PLANIMETRIA STATO DI FATTO scala 1:1000

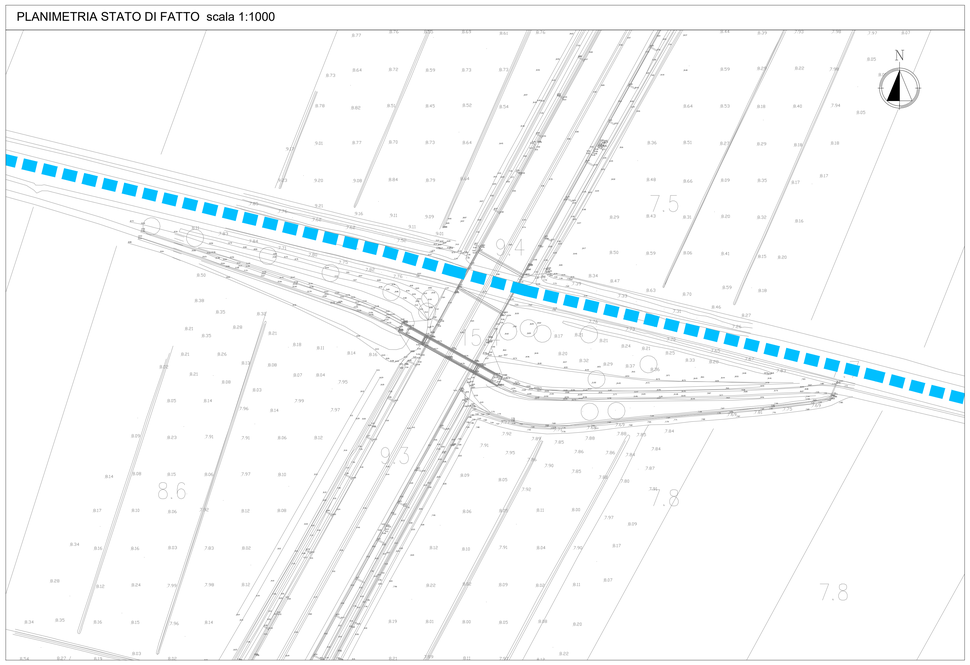

PLANIMETRIA STATO DI PROGETTO scala 1:1000

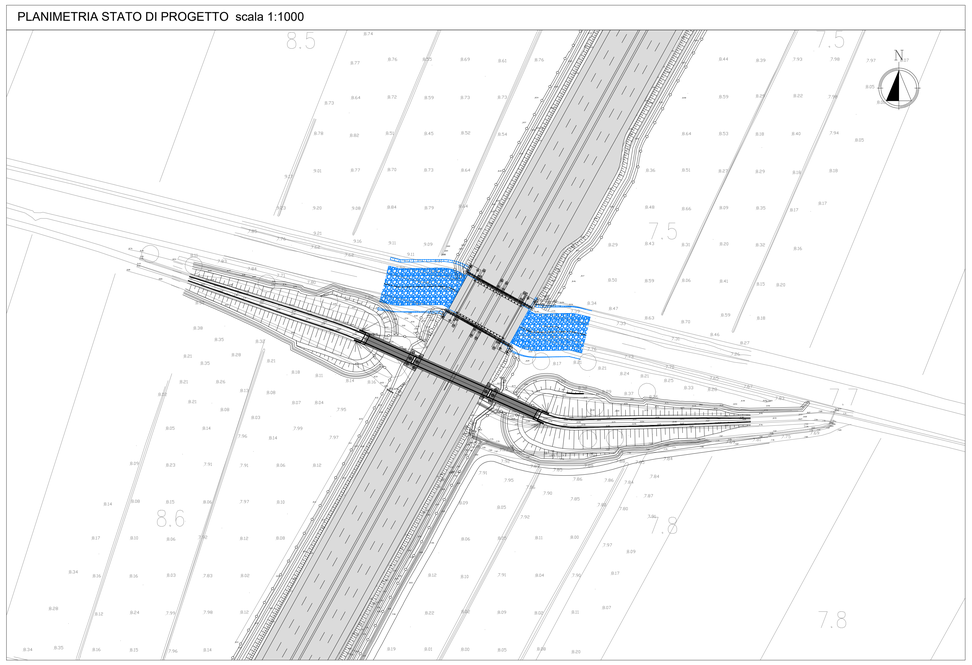

autostrade per l'italia

AUTOSTRADA (A13) : BOLOGNA–PADOVA
TRATTO: BOLOGNA – FERRARA

AMPLIAMENTO ALLA TERZA CORSIA
TRATTO: BOLOGNA ARCOVEGGIO – FERRARA SUD

PROGETTO DEFINITIVO

AU – CORPO AUTOSTRADALE

INTERFERENZE IDROGRAFICHE

INTERFERENZE SECONDARIE

SCOLO TOMBE/SCOLO LORGANA
INQUADRAMENTO

IL PROGETTISTA SPECIALISTICO	IL RESPONSABILE INTEGRAZIONE PRESTAZIONI SPECIALISTICHE	IL DIRETTORE TECNICO
Ing., Paolo De Paoli Ord. Ingg. Pavia N.1739 RESPONSABILE IDROLOGIA E IDRAULICA	Ing. Mario Brugnoli Ord. Ingg. Roma N. A24308	Ing. Orlando Mazza Ord. Ingg. Pavia N. 1496 PROGETTAZIONE NUOVE OPERE AUTOSTRADALI

CODICE IDENTIFICATIVO

RIFERIMENTO PROGETTO				RIFERIMENTO DIRETTORIO				RIFERIMENTO ELABORATO				Ordinatore:
Codice Commessa	Lotto, Sub-Prog. Cod. Appalto	Fase	Capitolo	Paragrafo	WBS	PARTE D'OPERA Progressivo		Tip.	Disciplina	Progressivo	Rev.	00
11130600001		PD	00	000	000000	0000000		I	DR	00352		SCALA: varie

ENGINEER COORDINATOR:	SUPPORTO SPECIALISTICO:	REVISIONE
Ing. Mario Brugnoli Ord. Ingg. Roma N. A24308		n. data 0 NOVEMBRE 2018 1 DICEMBRE 2017 2 MAGGIO 2021 3 – 4 –
REDATTO: –	VERIFICATO: –	

VISTO DEL COMMITTENTE
autostrade per l'italia
IL RESPONSABILE DEL PROCEDIMENTO
Ing. Maurizio Torresi

VISTO DEL CONCEDENTE
Ministero delle Infrastrutture e della mobilità sostenibili
DIPARTIMENTO PER LE INFRASTRUTTURE, GLI AFFARI GENERALI ED IL PERSONALE
STRUTTURA DI VIGILANZA SULLE CONCESSIONARIE AUTOSTRADALI

IL PRESENTE DOCUMENTO NON POTRA' ESSERE COPIATO, RIPRODOTTO O ALTRIMENTI PUBBLICATO, IN TUTTO O IN PARTE, SENZA IL CONSENSO SCRITTO DELLA SOC. AUTOSTRADE PER L'ITALIA S.P.A.. OGNI VIOLAZIONE A NORMA DI LEGGE.
THIS DOCUMENT MAY NOT BE COPIED, REPRODUCED OR PUBLISHED, EITHER IN PART OR IN ITS ENTIRETY, WITHOUT THE WRITTEN PERMISSION OF SOC. AUTOSTRADE PER L'ITALIA S.P.A.. UNAUTHORIZED USE WILL BE PROSECUTED BY LAW.