PROFILO SISTEMAZIONE IDRAULICA scala 1:200

PROFILO LONGITUDINALE
Scala 1:200/1:200

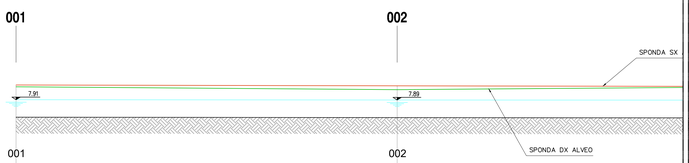

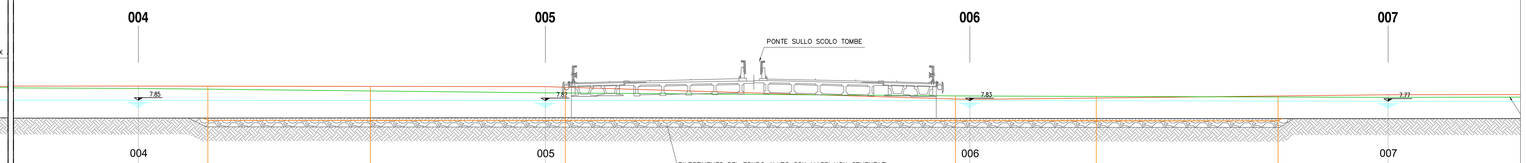

Q.S.M. 0.00

| | | |