FASE 0 E FASE 1 - REALIZZAZIONE GUADO PER PISTA DI CANTIERE E REALIZZAZIONE SPALLE scala 1:250

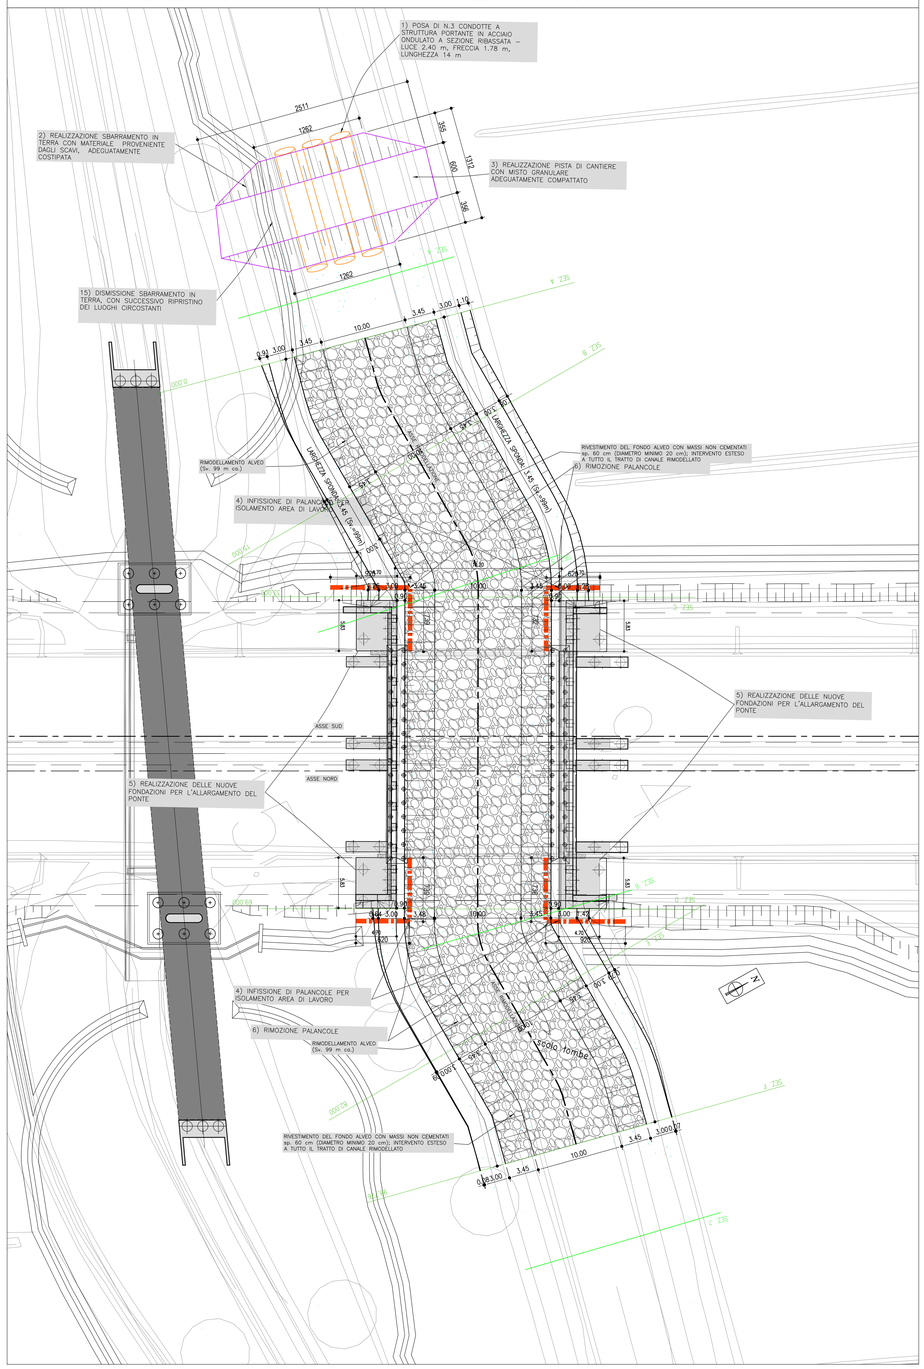

FASE 2 E FASE 3 - REALIZZAZIONE MODELLAZIONE ALVEO scala 1:250

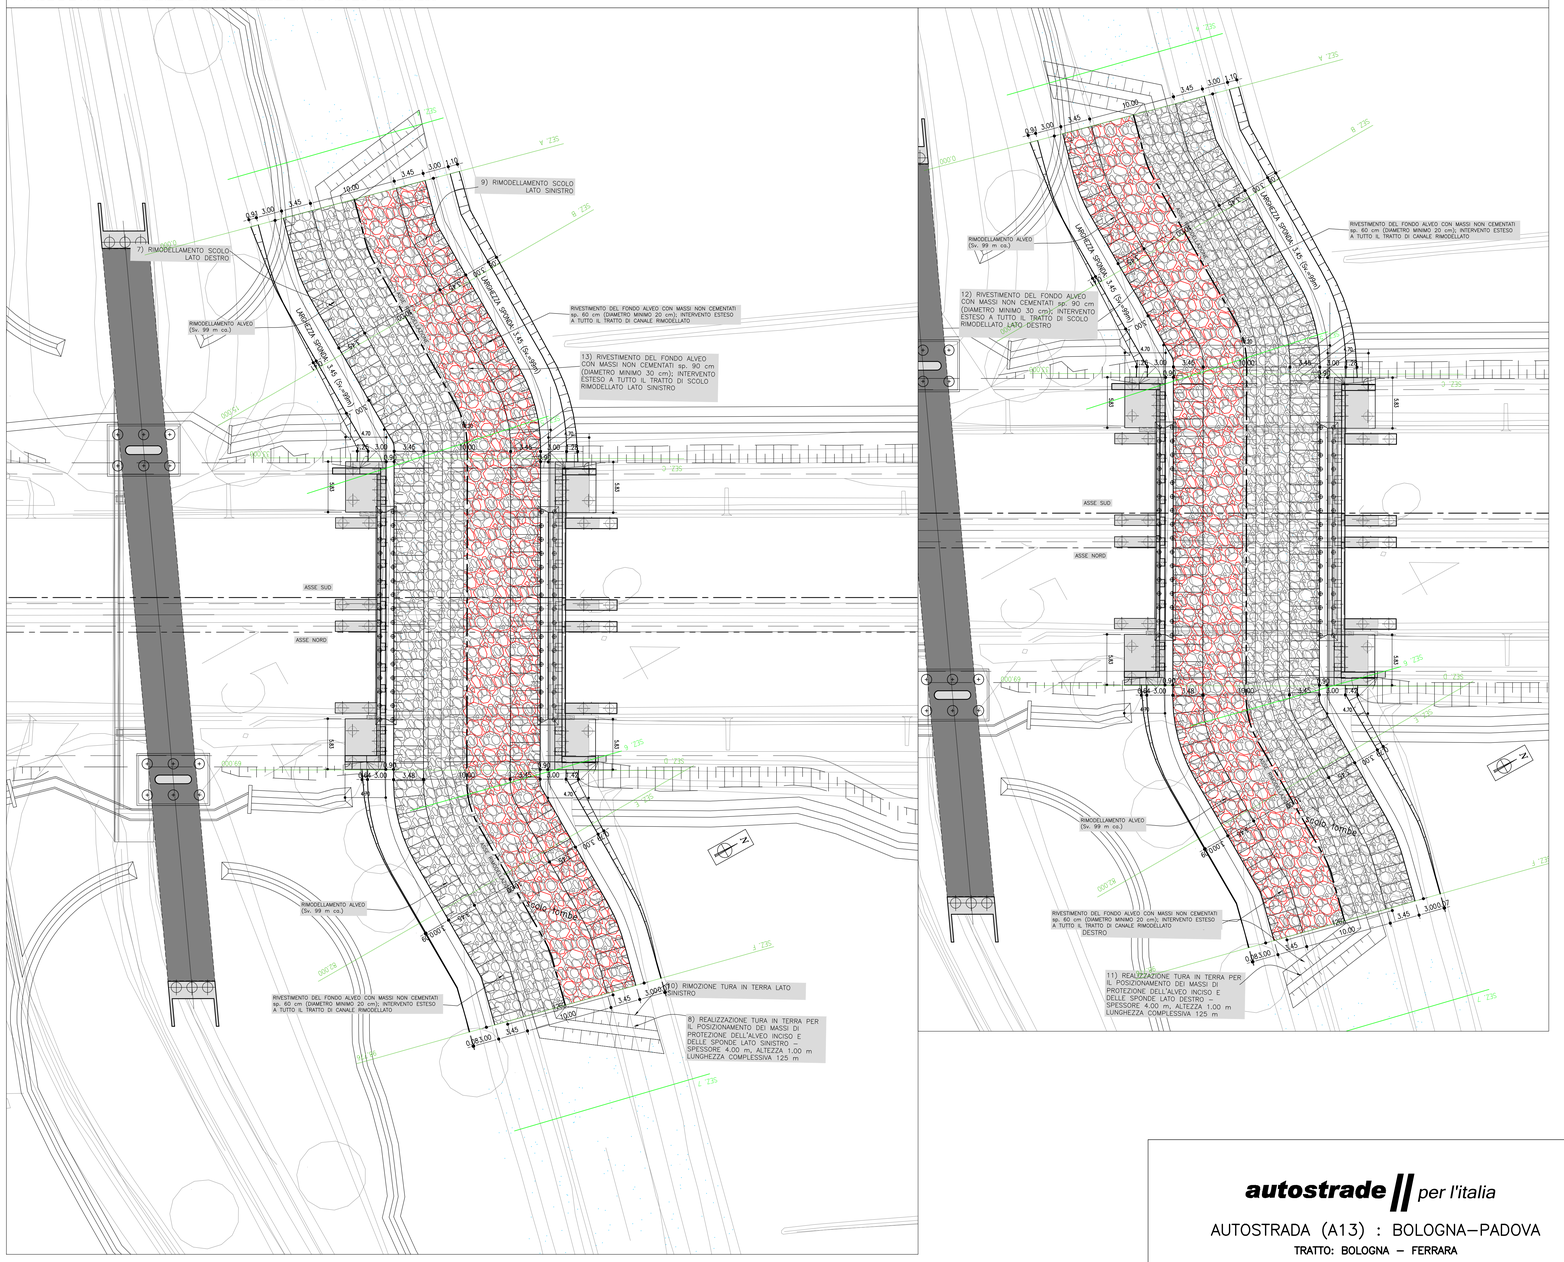

FASE 0 - REALIZZAZIONE GUADO PISTA DI CANTIERE scala 1:200

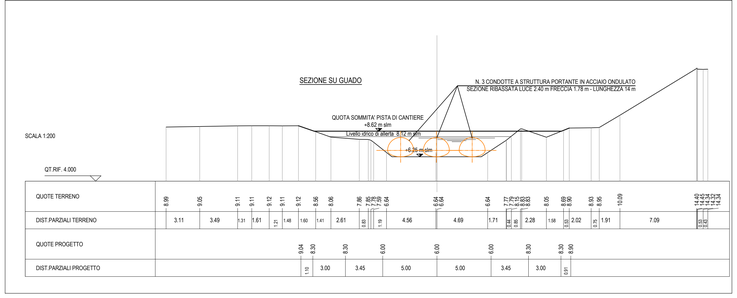

FASE 1 - REALIZZAZIONE SPALLE scala 1:200

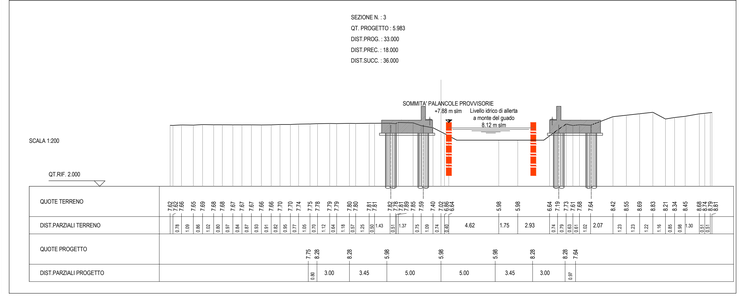

KEY PLAN scala 1:2000

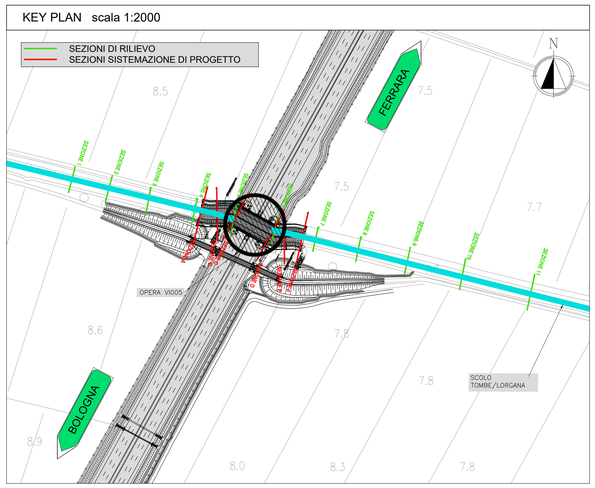

autostrade per l'italia

AUTOSTRADA (A13) : BOLOGNA–PADOVA

TRATTO: BOLOGNA – FERRARA

AMPLIAMENTO ALLA TERZA CORSIA
TRATTO: BOLOGNA ARCOVEGGIO – FERRARA SUD

PROGETTO DEFINITIVO

AU – CORPO AUTOSTRADALE

INTERFERENZE IDROGRAFICHE

INTERFERENZE SECONDARIE

SCOLO TOMBE/SCOLO LORGANA
FASI REALIZZATIVE

IL PROGETTISTA SPECIALISTICO	IL RESPONSABILE INTEGRAZIONE PRESTAZIONE SPECIALISTICHE	IL DIRETTORE TECNICO
Ing. Paolo De Paoli Ord. Ingg. Pavia N.1739 RESPONSABILE IDROLOGIA E IDRAULICA	Ing. Mario Brugnoli Ord. Ingg. Roma N. A24308	Ing. Orlando Mazza Ord. Ingg. Pavia N. 1496 PROGETTAZIONE NUOVE OPERE AUTOSTRADALI

| CODICE IDENTIFICATIVO | | |