PLANIMETRIA STATO DI FATTO scala 1:1000

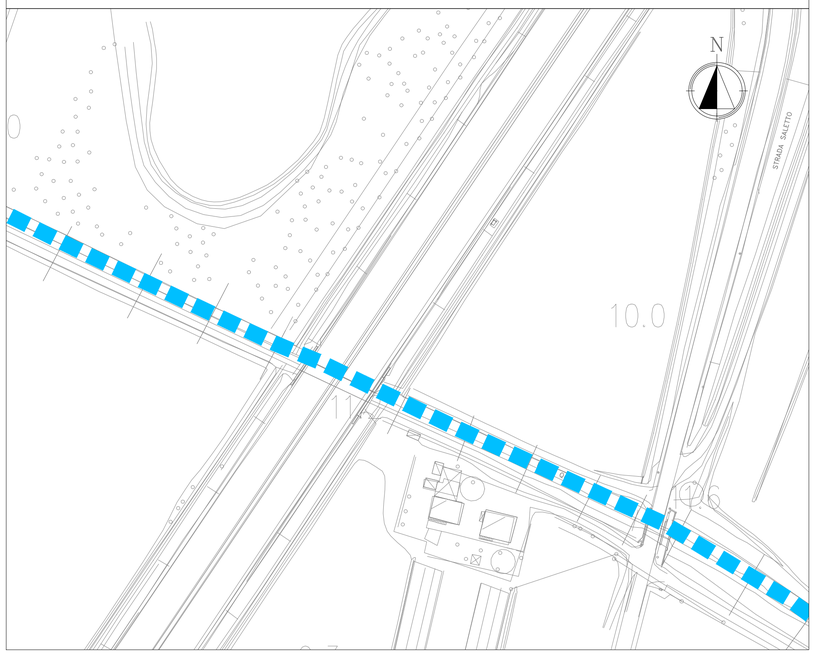

ESTRATTO MAPPA CATASTALE scala 1:1000

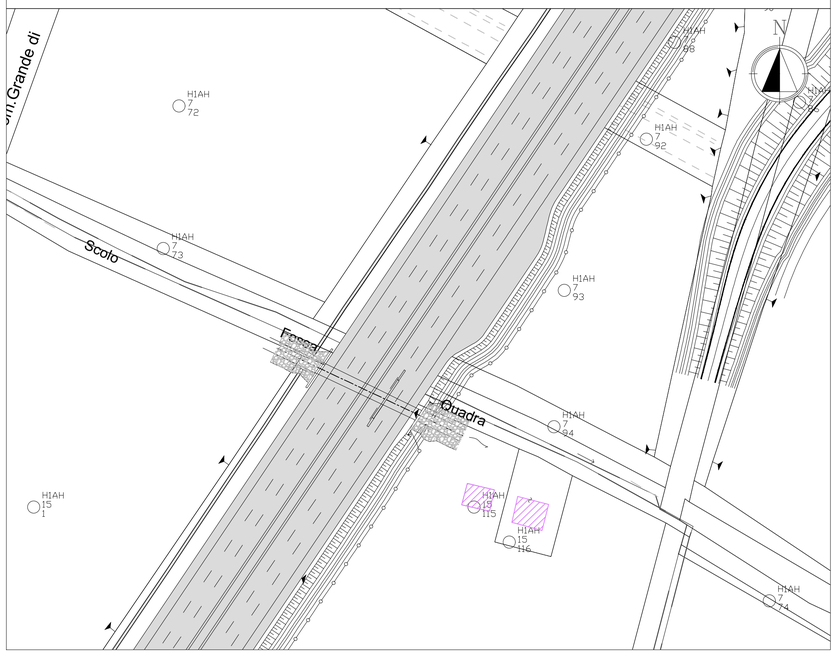

KEY PLAN scala 1:2000

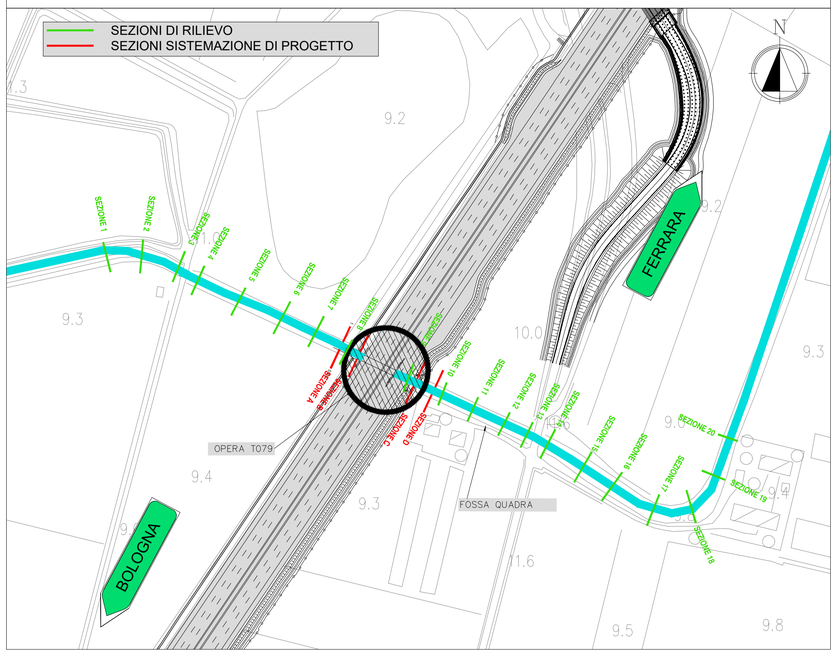

PLANIMETRIA STATO DI PROGETTO scala 1:1000

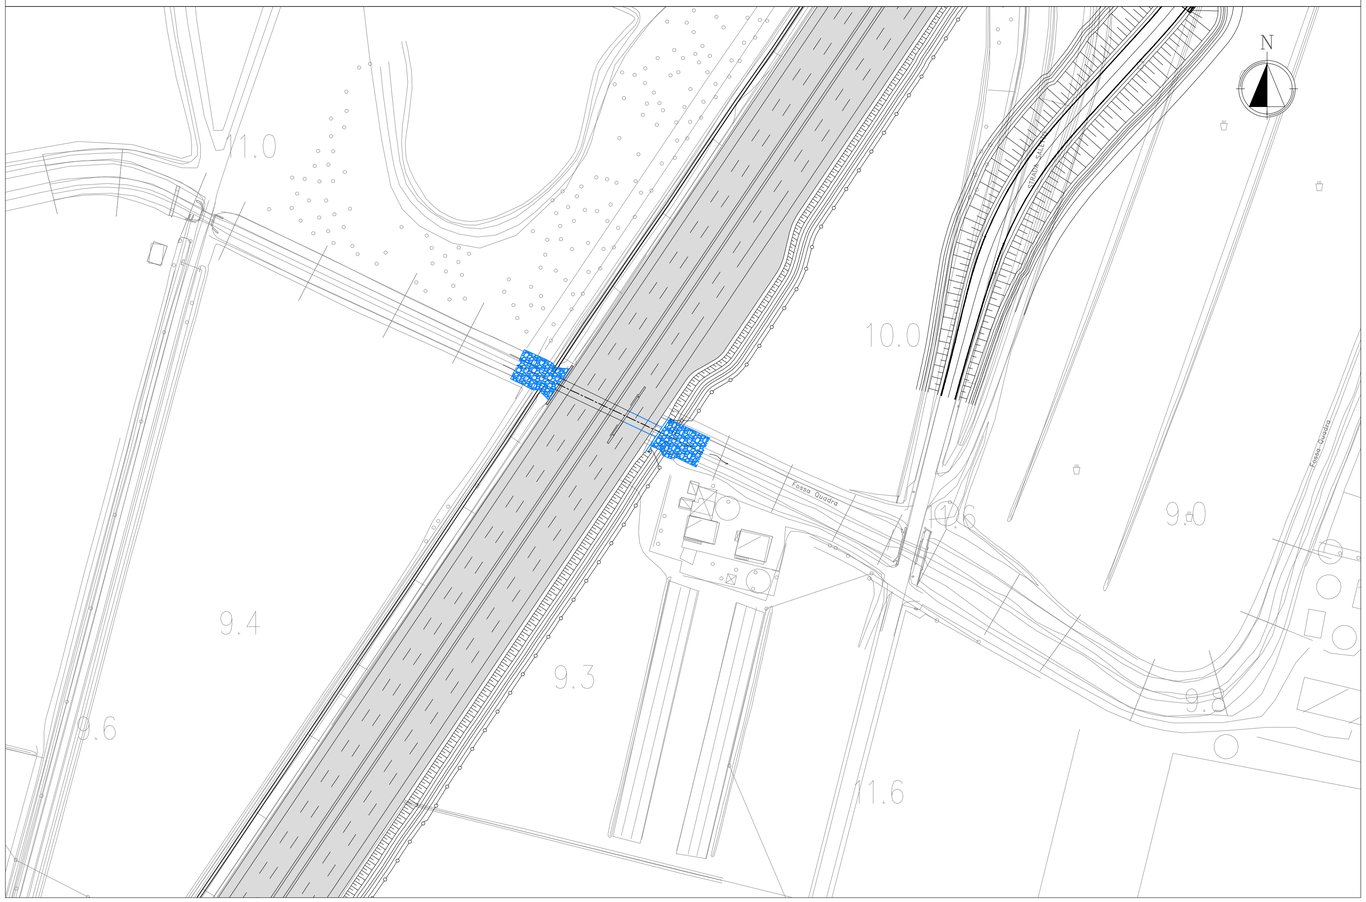

TABELLA PORTATE			
T [anni]	Portata [mc/s]	Livello [m s.m.]	h [m]
-	7.00	9.21	1.77
-	6.00	9.19	1.75
-	5.00	9.17	1.73

Portata: 7.00 mc/s
Altezza d'acqua a monte: 9.21 m s.l.m.
Altezza d'acqua a valle: 9.20 m s.l.m.
Franco idraulico: 1.08 m
Velocità della corrente (a valle): 0.58 m/s
Numero di froude: 0.16

Note:

autostrade per l'italia

AUTOSTRADA (A13) : BOLOGNA–PADOVA

TRATTO: BOLOGNA – FERRARA

AMPLIAMENTO ALLA TERZA CORSIA
TRATTO: BOLOGNA ARCOVEGGIO – FERRARA SUD

PROGETTO DEFINITIVO

AU – CORPO AUTOSTRADALE

INTERFERENZE IDROGRAFICHE

INTERFERENZE SECONDARIE

FOSSA QUADRA PK 16+708
INQUADRAMENTO

IL PROGETTISTA SPECIALISTICO	IL RESPONSABILE INTEGRAZIONE PRESTAZIONI SPECIALISTICHE	IL DIRETTORE TECNICO
Ing. Paolo De Paoli Ord. Ingg. Pavia N.1739 RESPONSABILE IDROLOGIA E IDRAULICA	Ing. Mario Brugnoli Ord. Ingg. Roma N. A24308	Ing. Orlando Mazza Ord. Ingg. Pavia N. 1496 PROGETTAZIONE NUOVE OPERE AUTOSTRADALI

CODICE IDENTIFICATIVO

RIFERIMENTO PROGETTO				RIFERIMENTO DIRETTORIO					RIFERIMENTO ELABORATO					Ordinatore: 00
Codice Commessa	Lotto, Sub-Prog, Cod. Appalto	Fase	Capitolo	Paragrafo	WBS Tipologia	WBS progressivo	PARTE D'OPERA		Tip.	Disciplina	Progressivo		Rev.	SCALA: varie
1 1 1 3 0 6	0 0 0 1	P D	0 0	0 0 0	0 0	0 0 0	0 0 0 0 0	0	I	D R	0 0 4 6		0 2	

ENGINEER COORDINATOR:	SUPPORTO SPECIALISTICO:	REVISIONE n.	REVISIONE data
Ing. Mario Brugnoli Ord. Ingg. Roma N. A24308		0	NOVEMBRE 2016
		1	DICEMBRE 2017
		2	MAGGIO 2021
REDATTO: –	VERIFICATO: –	3	–
		4	–

Tecne Gruppo Autostrade per l'Italia

VISTO DEL COMMITTENTE	VISTO DEL CONCEDENTE
autostrade per l'italia IL RESPONSABILE UNICO DEL PROCEDIMENTO Ing. Maurizio Torresi	Ministero delle Infrastrutture e della mobilità sostenibili DIPARTIMENTO PER LA PROGRAMMAZIONE, LE INFRASTRUTTURE DI TRASPORTO A RETE E I SISTEMI INFORMATIVI

IL PRESENTE DOCUMENTO NON POTRA' ESSERE COPIATO, RIPRODOTTO O ALTRIMENTI PUBBLICATO, IN TUTTO O IN PARTE, SENZA IL CONSENSO SCRITTO DELLA SOC. AUTOSTRADE PER L'ITALIA S.P.A.. OGNI UTILIZZO NON AUTORIZZATO SARA' PERSEGUITO A NORMA DI LEGGE.
THIS DOCUMENT MAY NOT BE COPIED, REPRODUCED OR PUBLISHED, EITHER IN PART OR IN ITS ENTIRETY, WITHOUT THE WRITTEN PERMISSION OF SOC. AUTOSTRADE PER L'ITALIA S.P.A.. UNAUTHORIZED USE WILL BE PROSECUTED BY LAW.