PLANIMETRIA SISTEMAZIONE IDRAULICA scala 1:200

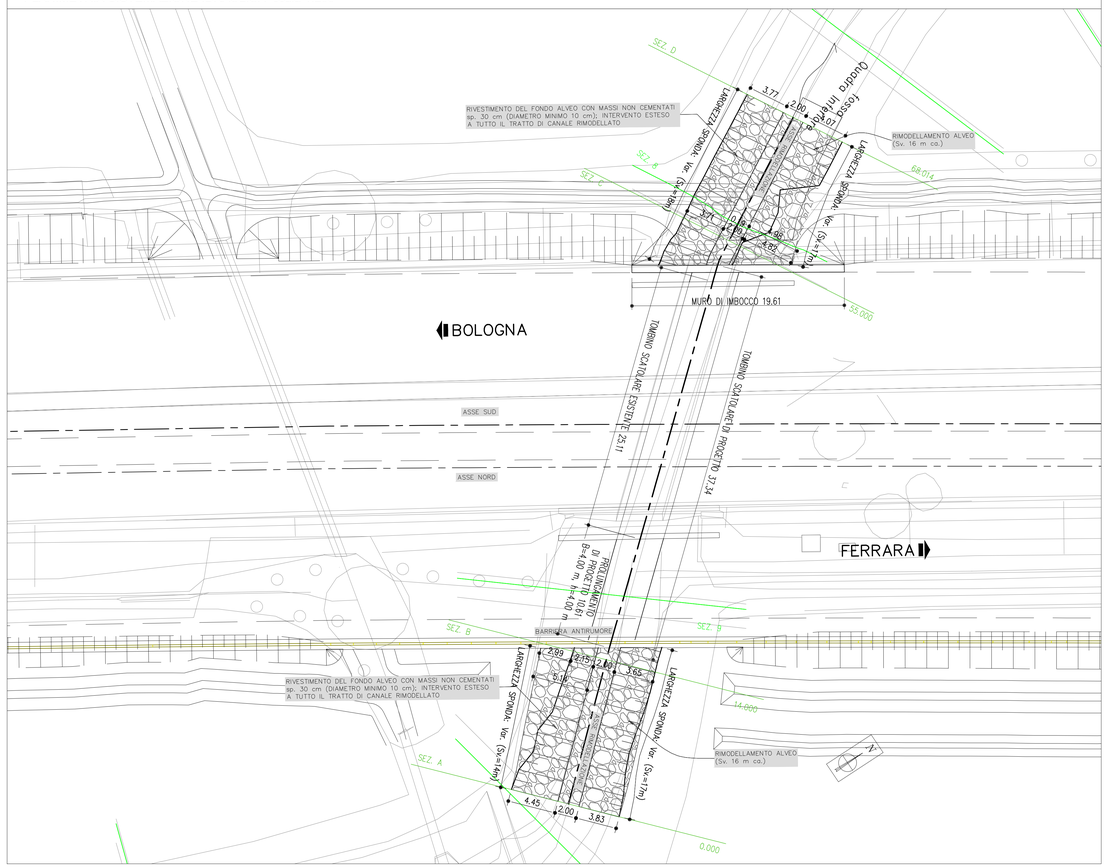

SEZIONI SISTEMAZIONE IDRAULICA scala 1:200

SEZIONE A
Scala 1:200/1:200

Q.S.M. 2.50

QT. PROGETTO : 7.450
DIST.PROG. : 0.000
DIST.SUCC. : 13.000

| | | |