PARTICOLARE PAVIMENTAZIONE
Scala 1:20

NOTA:
LO SCAVO DEL PIANO DI POSA DEI CAMPI CANTIERE, ESSENDO PROPRIETA' DI TERZI, VIENE ACCANTONATO E RIUTILIZZATO A FINE LAVORI PER IL RIPRISTINO ALLO STATO ORIGINALE DELLO STRATO SUPERFICIALE DEI CAMPI STESSI.

PARTICOLARE RECINZIONE METALLICA – SCALA 1:20
misure in mm.

PARTICOLARE DUNA scala 1:100

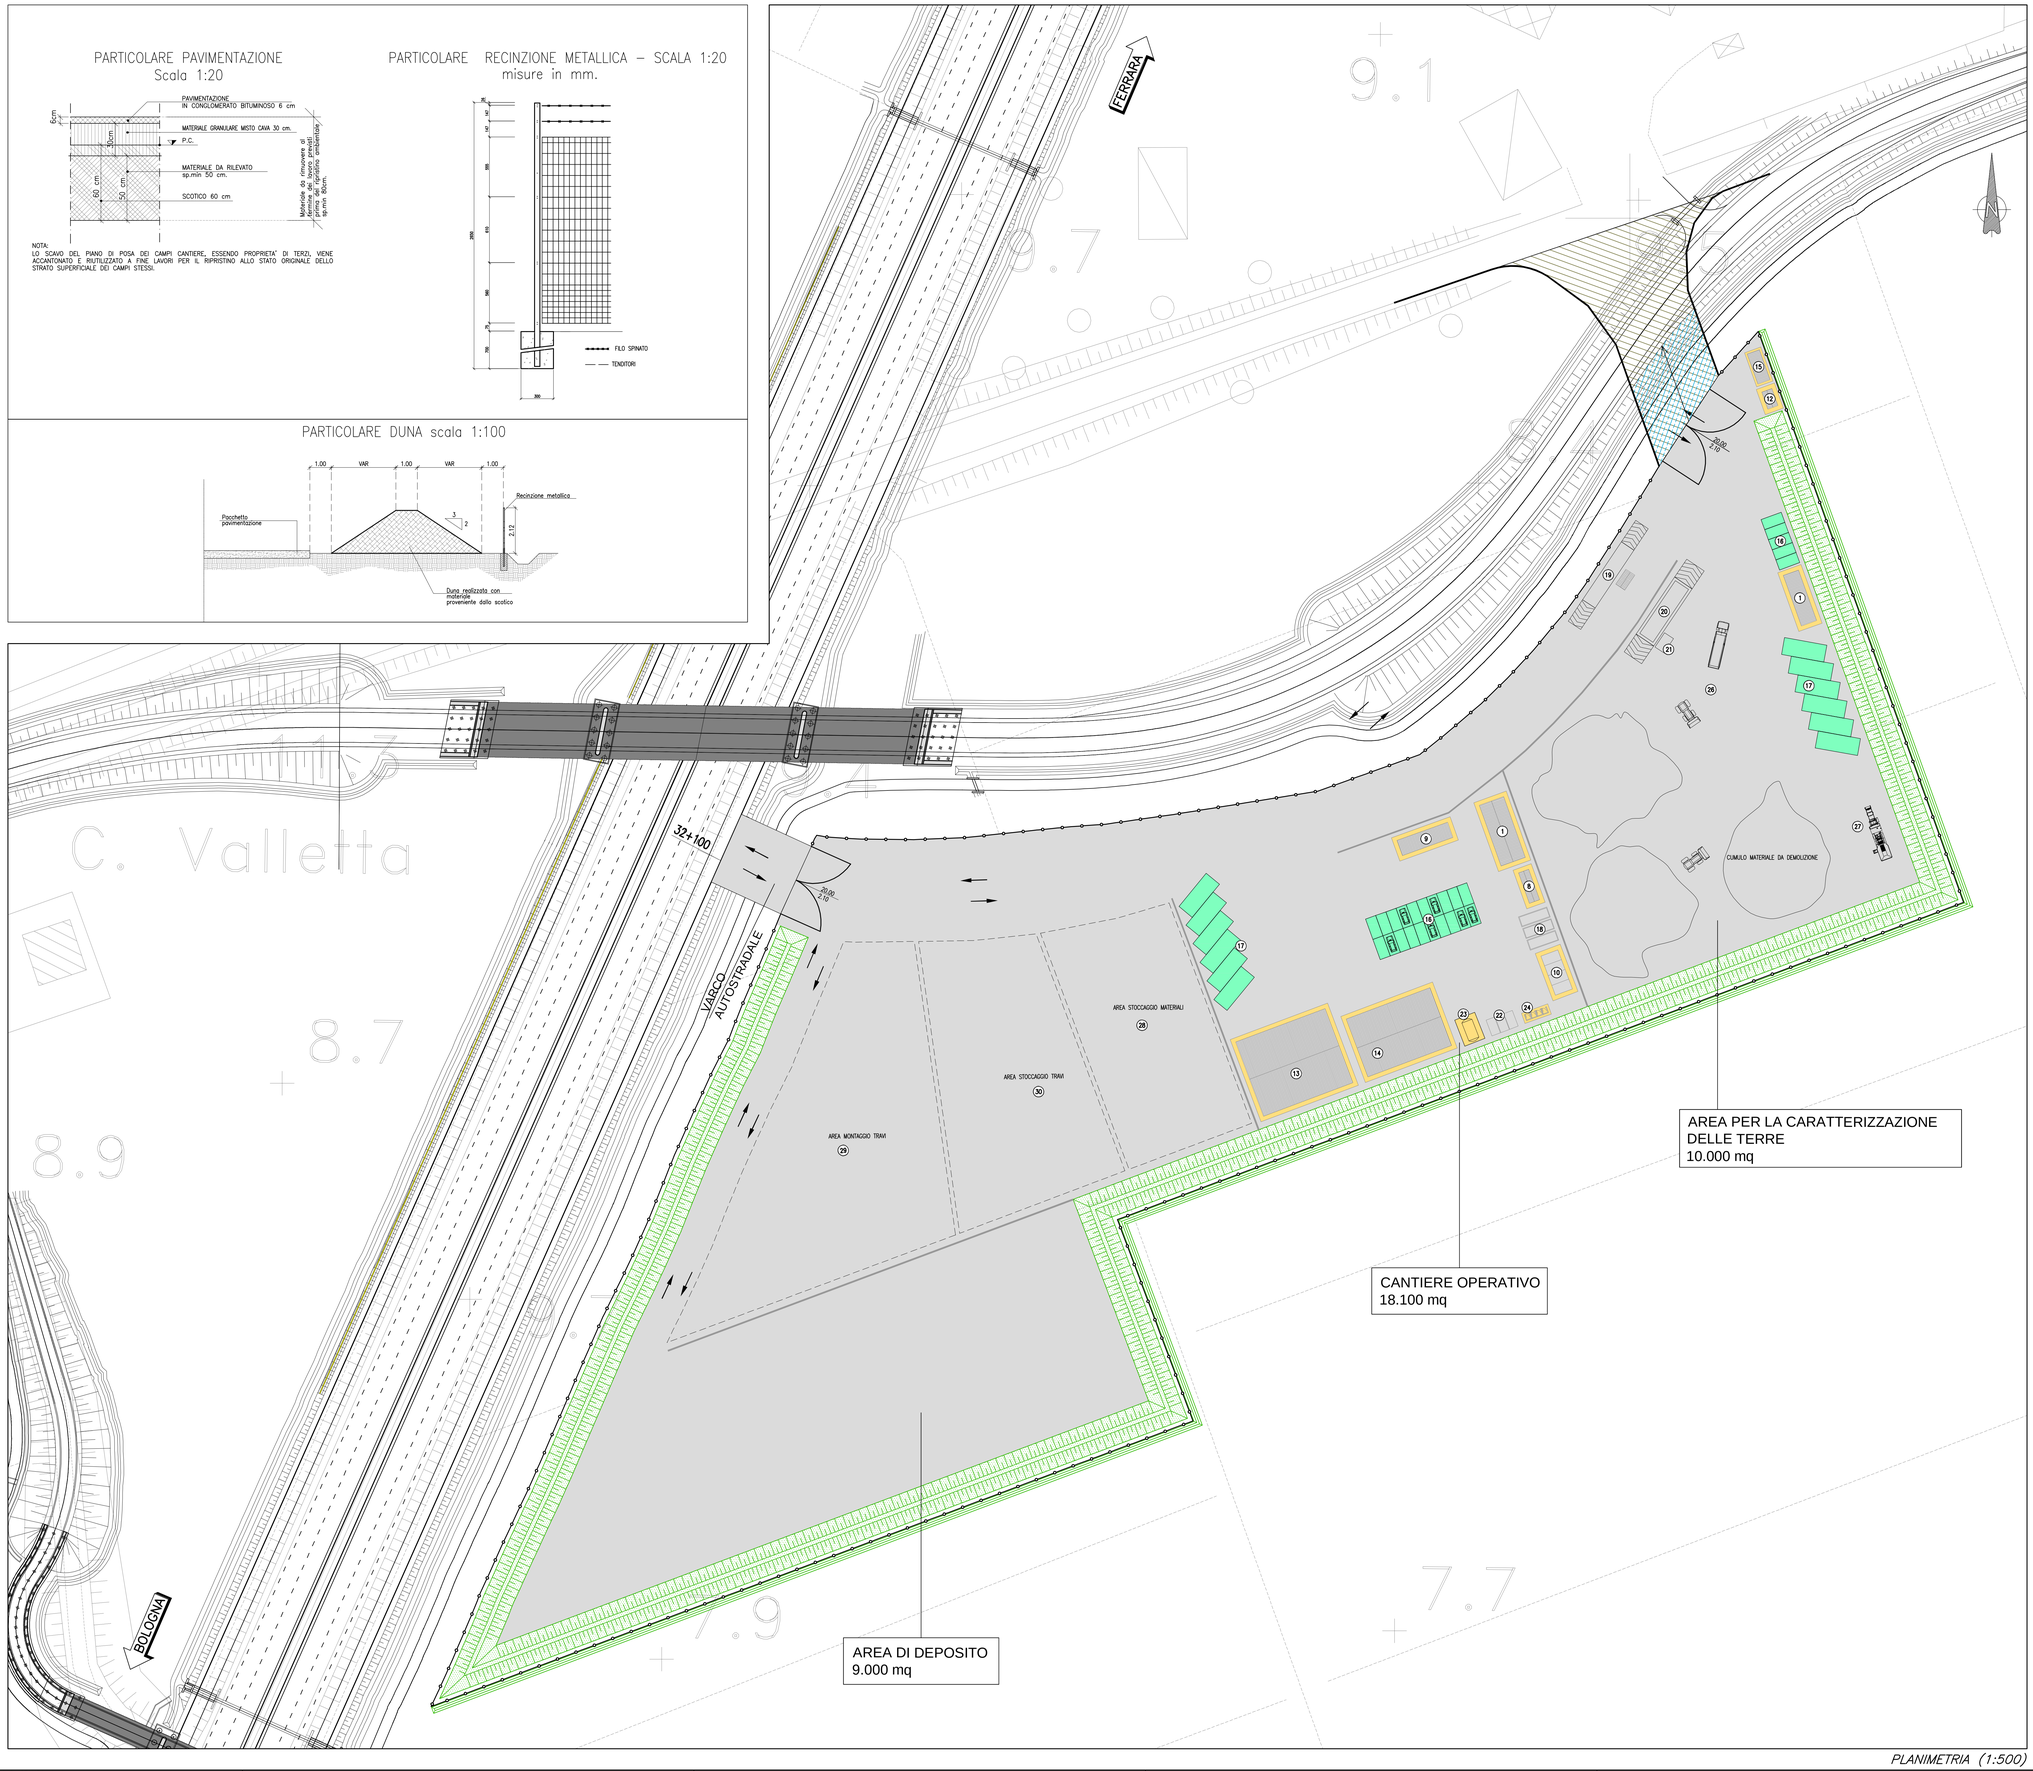

PLANIMETRIA (1:500)

APPRESTAMENTI DI CANTIERE

1. UFFICI IMPRESA
2. UFFICI D.L.
3. MENSA
4. SERVIZI IGIENICI MENSA
5. DISPENSA MENSA
6. PIAZZALE SCARICO MERCI MENSA
7. DEGRASSATORE MENSA
8. AMBULATORIO/INFERMERIA
9. SPOGLIATOI E SERVIZI
10. ZONA RACCOLTA RIFIUTI
11. LOCALI DORMITORIO
12. PORTINERIA/GUARDIOLA DI INGRESSO
13. OFFICINA CON TETTOIA MANUTENZIONE/OFFICINA
14. MAGAZZINO
15. CABINA ELETTRICA
16. PARCHEGGI
17. POSTEGGI MEZZI OPERATIVI
18. CONTAINER PER DOCUMENTAZIONE DI CANTIERE
19. PESA CON CABINA STRUMENTAZIONE
20. LAVAGGIO GOMME
21. VASCA DI DECANTAZIONE ACQUE DI LAVAGGIO
22. IMPIANTO DISTRIBUZIONE GASOLIO
23. CISTERNA ACQUA
24. DEPOSITO BOMBOLE OSSIGENO E ACETILINE
25. DEPOSITO BOMBOLE GPL
26. AREA DI STOCCAGGIO E CARATTERIZZAZIONE
27. FRANTOIO MOBILE
28. AREA DI STOCCAGGIO MATERIALI E ATTREZZATURE
29. AREA MONTAGGIO TRAVI
30. AREA STOCCAGGIO TRAVI
31. IMPIANTO PRODUZIONE CONGLOMERATI BITUMINOSI
32. IMPIANTO RICICLAGGIO A FREDDO CONGL. BITUMINOSO
33. IMPIANTO DI PRODUZIONE CLS
34. VASCA SEDIMENTAZIONE ACQUE INDUSTRIALI
35. AREA STOCCAGGIO INERTI PER CLS
36. IMPIANTO LAVAGGIO BETONIERE/RICICLAGGIO CLS

RECINZIONE IN RETE METALLICA E PALETTI IN FERRO H=2.50
NEW JERSEY

PIAZZALE IN ASFALTO
BASAMENTI IN CLS
DUNA
PARCHEGGI
PERCORSI MEZZI DI CANTIERE

ACCESSO AL CANTIERE IN PRIMA FASE
RAMPA DI ACCESSO AL CANTIERE IN SECONDA FASE

autostrade per l'italia

AUTOSTRADA (A13) : BOLOGNA–PADOVA
TRATTO: BOLOGNA – FERRARA

AMPLIAMENTO ALLA TERZA CORSIA
TRATTO: BOLOGNA ARCOVEGGIO – FERRARA SUD

PROGETTO DEFINITIVO

CN – FASI COSTRUTTIVE E CANTIERIZZAZIONE
AREE DI CANTIERE
C002 – CANTIERE OPERATIVO, AREA PER LA CARATTERIZZAZIONE DELLE TERRE E AREA DI DEPOSITO
–PLANIMETRIA LAYOUT DI CANTIERE–

IL PROGETTISTA SPECIALISTICO
Geom. Maurizio Plebani
Albo Geom. Provincia di Milano n.8574
RESPONSABILE CANTIERABILITA' PROGETTI

IL RESPONSABILE INTEGRAZIONE PRESTAZIONI SPECIALISTICHE
Ing. Mario Brugnoli
Ord. Ingg. Roma N. A24308

IL DIRETTORE TECNICO
Ing. Orlando Maggi
Ord. Ingg. Pavia N.1496
PROGETTAZIONE NUOVE OPERE AUTOSTRADALI

| CODICE IDENTIFICATIVO | | |