LEGENDA

- AREA DI CANTIERE
- BARRIERE FOA
- SITO DI MONITORAGGIO VIBRAZIONE
- SITO DI MONITORAGGIO ATMOSFERA
- SITO DI MONITORAGGIO RUMORE
- SITO DI MONITORAGGIO ACQUE SUPERFICIALE
- SITO DI MONITORAGGIO ACQUE SOTTERRANEE
- SITO DI MONITORAGGIO VEGETAZIONE
- SITO DI MONITORAGGIO FAUNA

COMPONENTE ATMOSFERA

A13-BF-BO-A1-01

Autostrada
A13 = Autostrada oggetto dell'intervento

Tratta
Bologna-Ferrara

Comune
BO = Bologna
CM = Castel Maggiore
BE = Bentivoglio
MA = Malalbergo
GA = Galliera
PR = Poggio Renatico
FE = Ferrara

Metodica di Monitoraggio
A1 = MISURA DELLA QUALITA' DELL'ARIA CON MEZZO MOBILE STRUMENTATO PER 15 GIORNI
A2 = MISURA DELLE POLVERI SOTTILI (PM10) PER 15 GIORNI CON CAMPIONATORE GRAVIMETRICO
A3 = MISURA IN CONTINUO DELLA QUALITA' DELL'ARIA CON MEZZO MOBILE

Numero progressivo del punto di monitoraggio

COMPONENTE RUMORE

A13-BF-BO-R3-01

Autostrada
A13 = Autostrada oggetto dell'intervento

Tratta
Bologna-Ferrara

Comune
BO = Bologna
CM = Castel Maggiore
BE = Bentivoglio
MA = Malalbergo
GA = Galliera
PR = Poggio Renatico
FE = Ferrara

Metodica di Monitoraggio
R2 = MISURE DI 24 ORE, POSTAZIONI SEMPRISE PARZIALMENTE ASSISTITE DA OPERATORE (NO RILEVATORE TRAFFICO)
R3 = MISURE DI 7 GIORNI, POSTAZIONI FISSE CON RILEVATORE TRAFFICO E MISURE PER RILIEVO DI TRAFFICO VEICOLARE
R4 = MISURE DI BREVE PERIODO IN AMBIENTE ABITATO, PER LA VERIFICA DEL LIMITE DIFFERENZIALE

Numero progressivo del punto di monitoraggio

COMPONENTE VIBRAZIONE

A13-BF-BO-V1-01

Autostrada
A13 = Autostrada oggetto dell'intervento

Tratta
Bologna-Ferrara

Comune
BO = Bologna
CM = Castel Maggiore
BE = Bentivoglio
GA = Galliera
PR = Poggio Renatico
FE = Ferrara

Metodica di Monitoraggio
V1 = MISURA DI BREVE PERIODO FINALIZZATO AL DISTURBO
V2 = MISURA DI BREVE PERIODO FINALIZZATO AL DANNO

Numero progressivo del punto di monitoraggio

COMPONENTE ACQUE SUPERFICIALI

A13-BF-BO-SU-CE-01

Autostrada
A13 = Autostrada oggetto dell'intervento

Tratta
Bologna-Ferrara

Comune
BO = Bologna
CM = Castel Maggiore
BE = Bentivoglio
MA = Malalbergo
GA = Galliera
PR = Poggio Renatico
FE = Ferrara

Componente Ambientale
SU = Acque Superficiali

Individuazione Punto Misura
RE = Fiume Reno
NA = Canale Navile
CMR = Canale Emiliano Romagnolo
CN = Canale Diversivo Navile
SR = Scolo Rodo

Numero progressivo del punto di monitoraggio

COMPONENTE ACQUE SOTTERRANEE

A13-BF-BO-SO-PP-01

Autostrada
A13 = Autostrada oggetto dell'intervento

Tratta
Bologna-Ferrara

Comune
BO = Bologna
CM = Castel Maggiore
BE = Bentivoglio
MA = Malalbergo
GA = Galliera
PR = Poggio Renatico
FE = Ferrara

Componente Ambientale
SO = Acque Sotterranee

Tipologia Punto Misura
PP = Pozzo privato
PZ = Piezometro
PC = Pozzo comunale

Numero progressivo del punto di monitoraggio

COMPONENTE FAUNA

A13-BF-BO-FA-01

Autostrada
A13 = Autostrada oggetto dell'intervento

Tratta
Bologna-Ferrara

Comune
BO = Bologna
CM = Castel Maggiore
BE = Bentivoglio
MA = Malalbergo
GA = Galliera
PR = Poggio Renatico
FE = Ferrara

Metodica di Monitoraggio
FA = Monitoraggio ardeana
FN = Monitoraggio anfibi

Numero progressivo del punto di monitoraggio

COMPONENTE VEGETAZIONE

A13-BF-BO-E9-01

Autostrada
A13 = Autostrada oggetto dell'intervento

Tratta
Bologna-Ferrara

Comune
BO = Bologna
CM = Castel Maggiore
BE = Bentivoglio
MA = Malalbergo
GA = Galliera
PR = Poggio Renatico
FE = Ferrara

Metodica di Monitoraggio
E9 = Rilievo del valore vegetazionale d'alveo

Numero progressivo del punto di monitoraggio

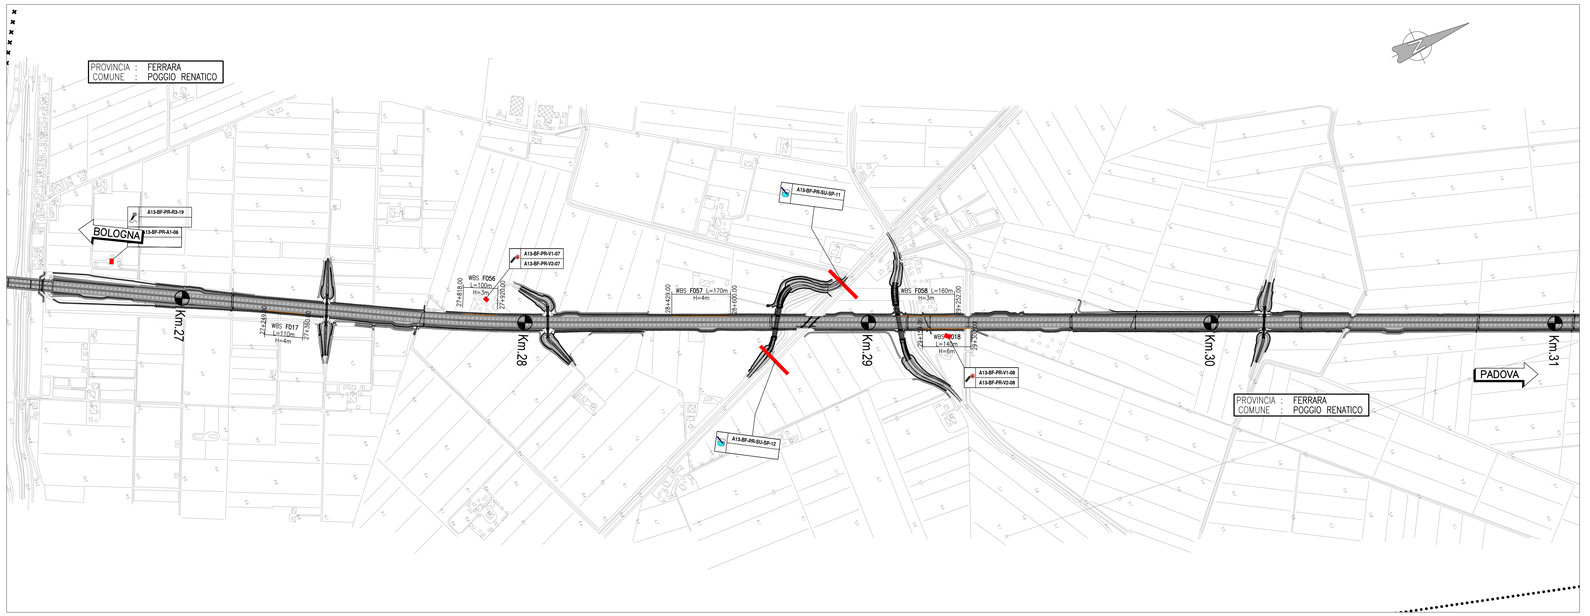

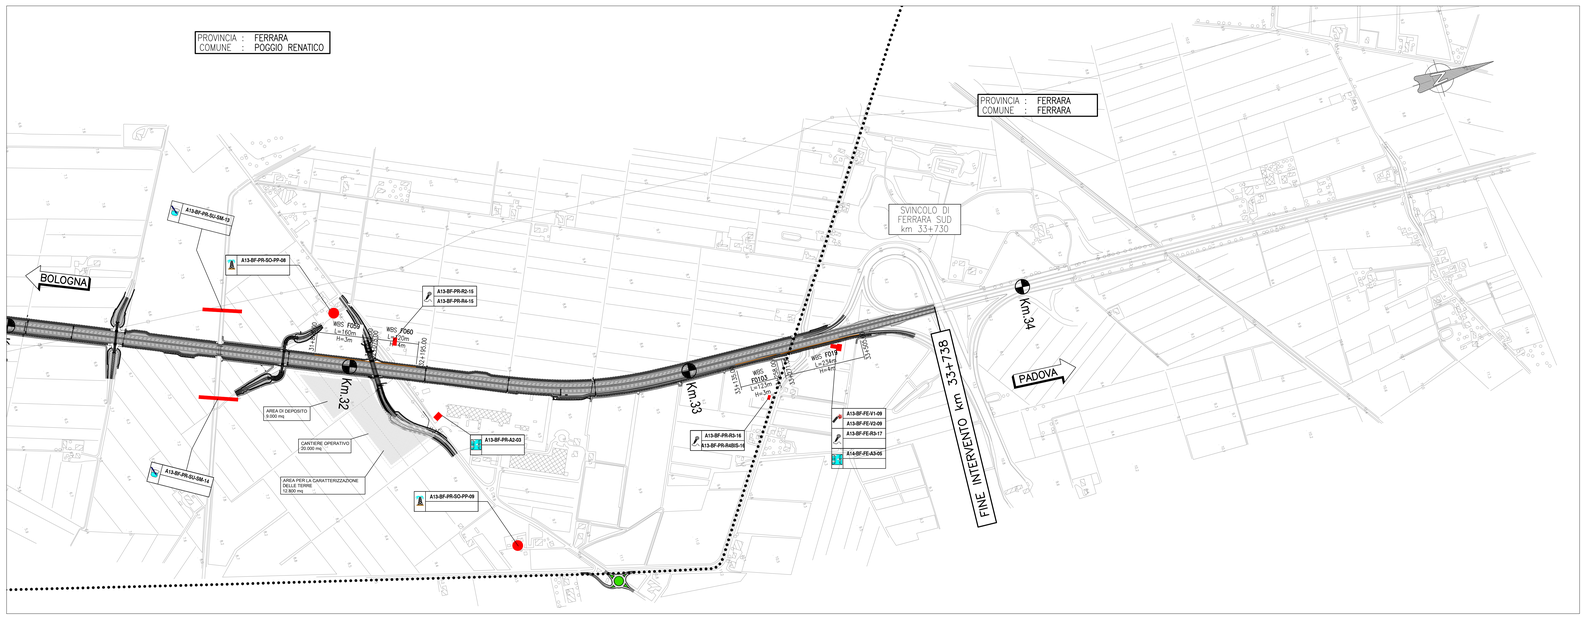

QUADRO DI UNIONE

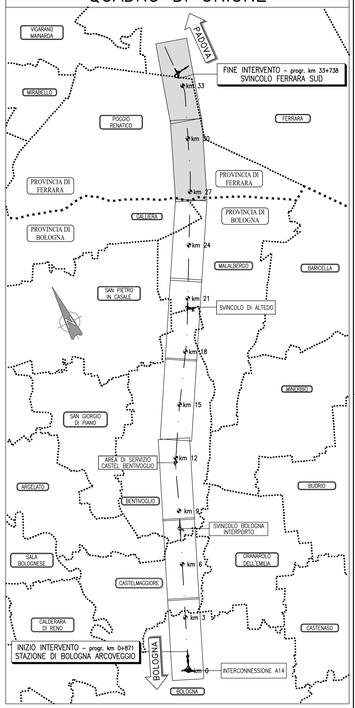

autostrade per l'italia

AUTOSTRADA (A13) : BOLOGNA–PADOVA

TRATTO: BOLOGNA – FERRARA

AMPLIAMENTO ALLA TERZA CORSIA
TRATTO: BOLOGNA ARCOVEGGIO – FERRARA SUD

PROGETTO DEFINITIVO

DOCUMENTAZIONE GENERALE

PARTE GENERALE

PLANIMETRIA

Tav. 4 di 4

IL PROGETTISTA SPECIALISTICO	IL RESPONSABILE INTEGRAZIONE PRESTAZIONI SPECIALISTICHE	IL DIRETTORE TECNICO
Dott. Fabrizio Silipoli ESPERTO AMBIENTALE AIGA N.43	Ing. Mara Bruginoli Ord. Ingg. Roma N. A24308	Ing. Orlando Bellini Ord. Ingg. Roma N. 14496
Progettista Specialistico Monitoraggio Ambientale		PROGETTAZIONE NUOVE OPERE AUTOSTRADALI

| CODICE IDENTIFICATIVO | | |