




PROSPETTO BARRIERA "TIPO 1 A H5 OPACA", LATO RICETTORE

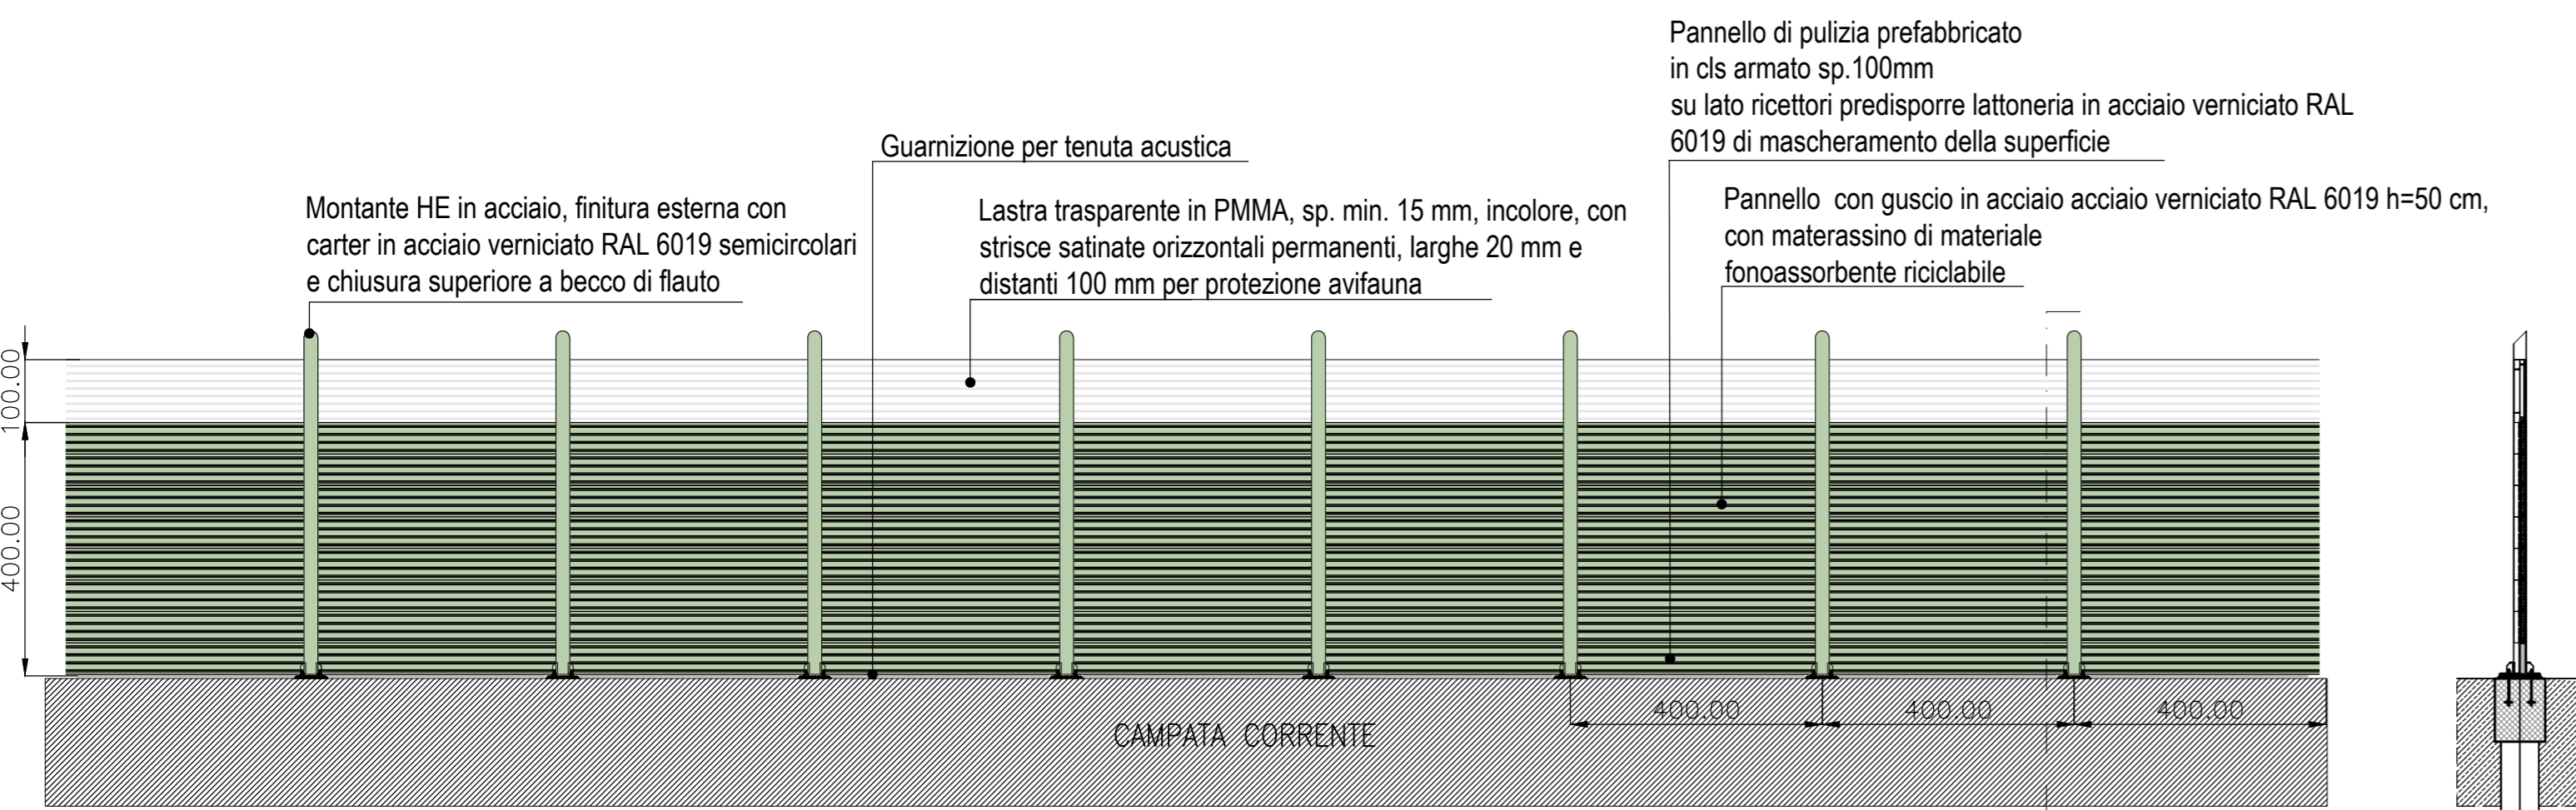


PROSPETTO BARRIERA "TIPO 1 A H5 OPACA", LATO AUTOSTRADA

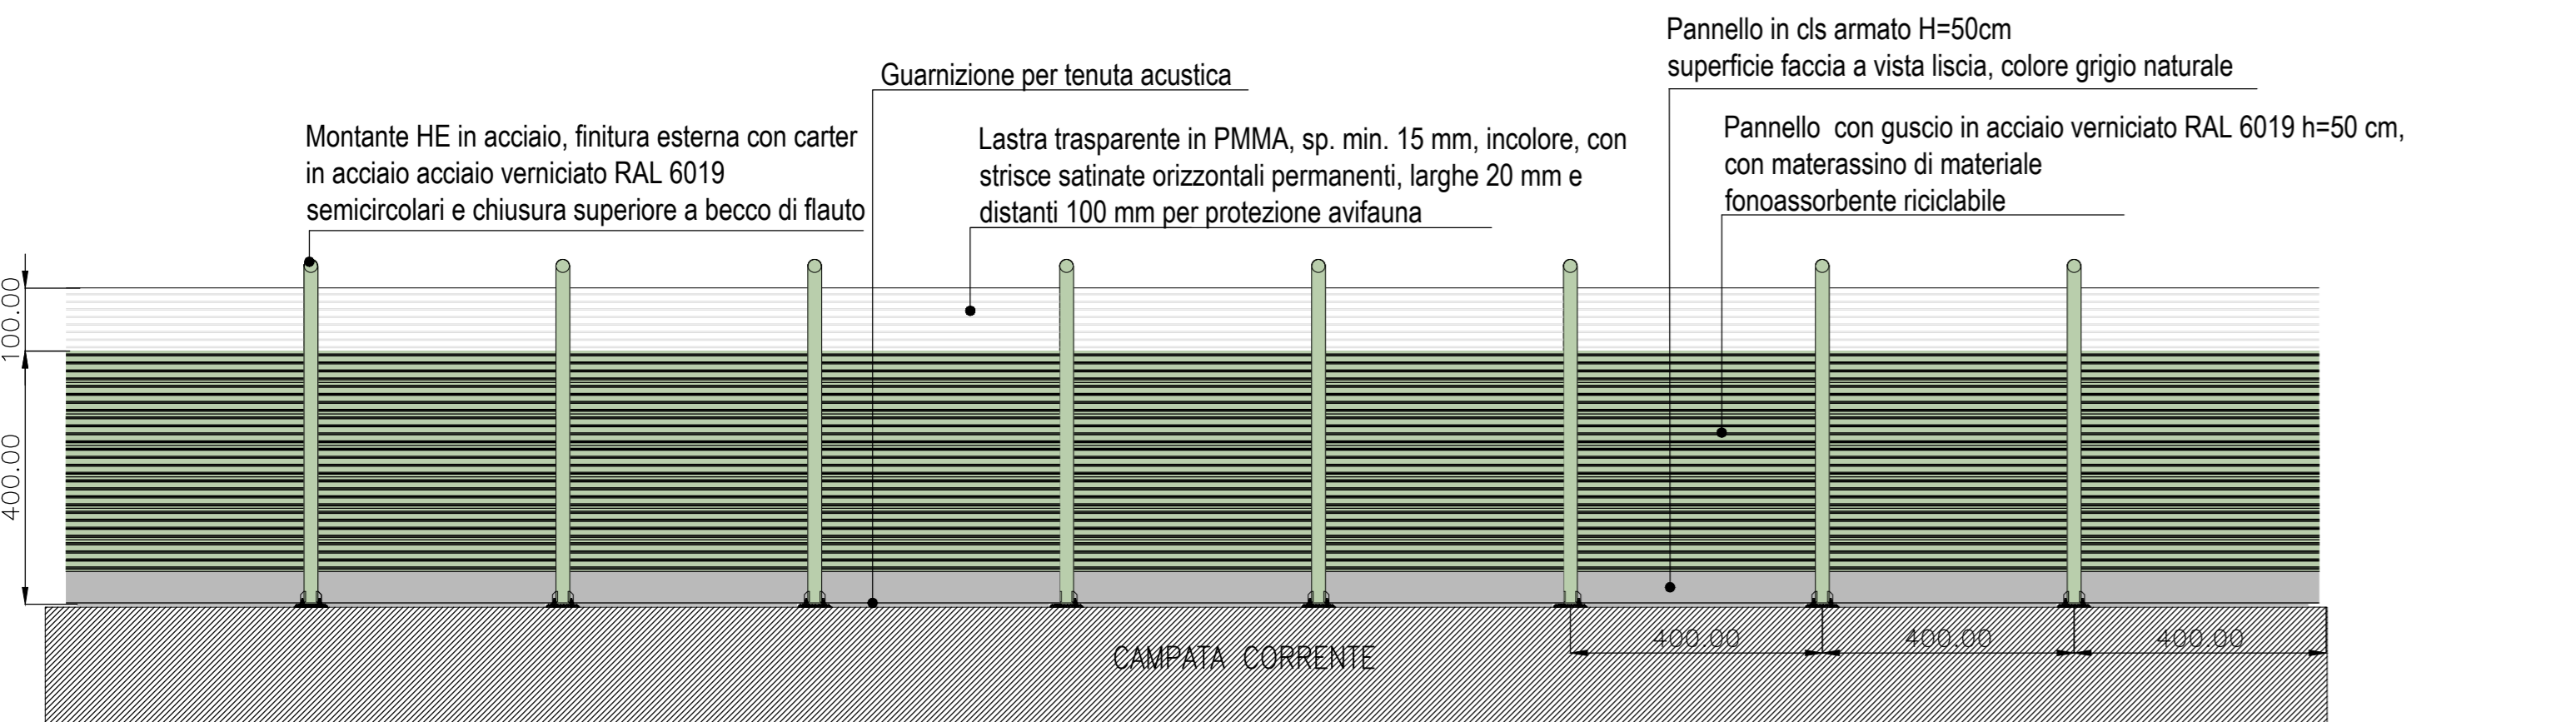


PROSPETTO BARRIERA "TIPO 1 A H6 OPACA", LATO RICETTORE

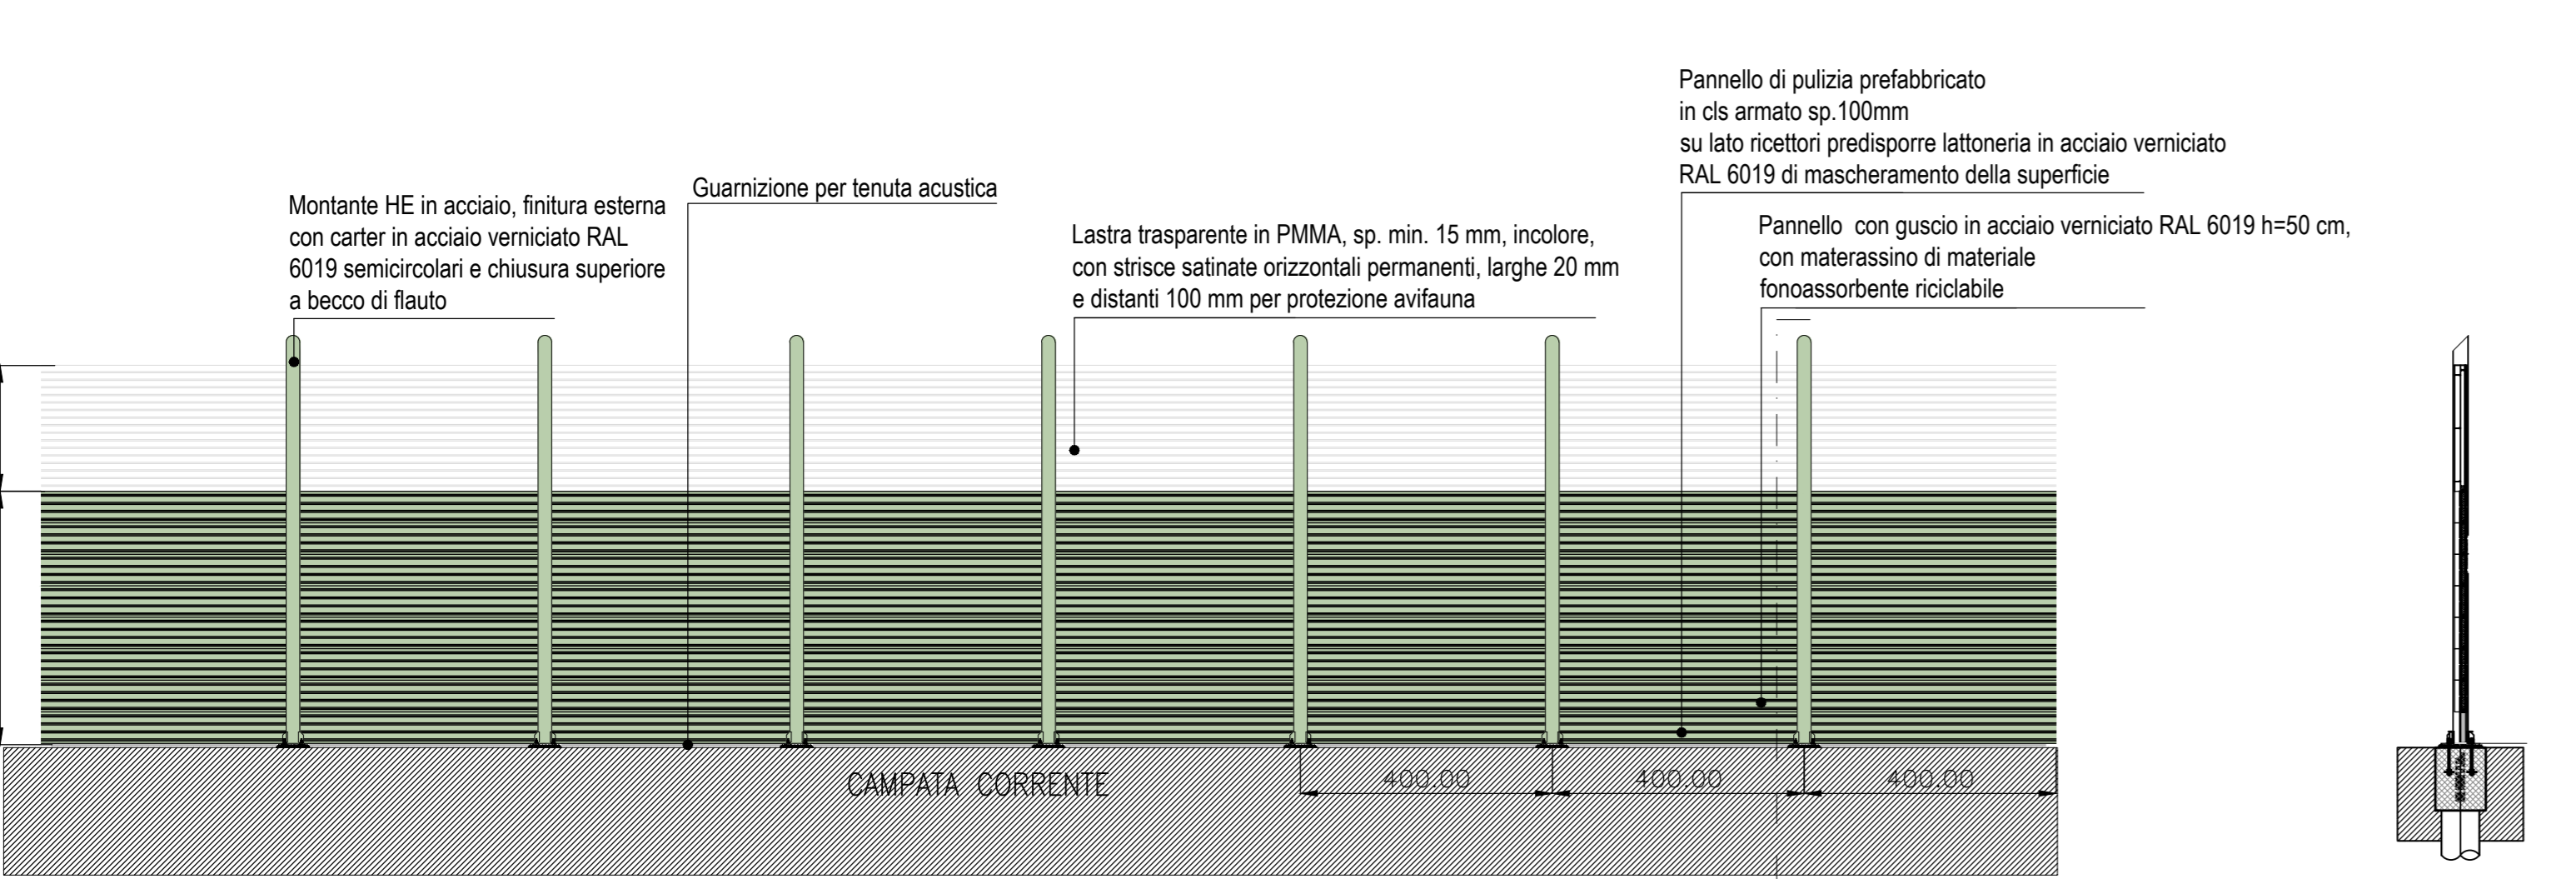


PROSPETTO BARRIERA "TIPO 1 A H6 OPACA", LATO AUTOSTRADA

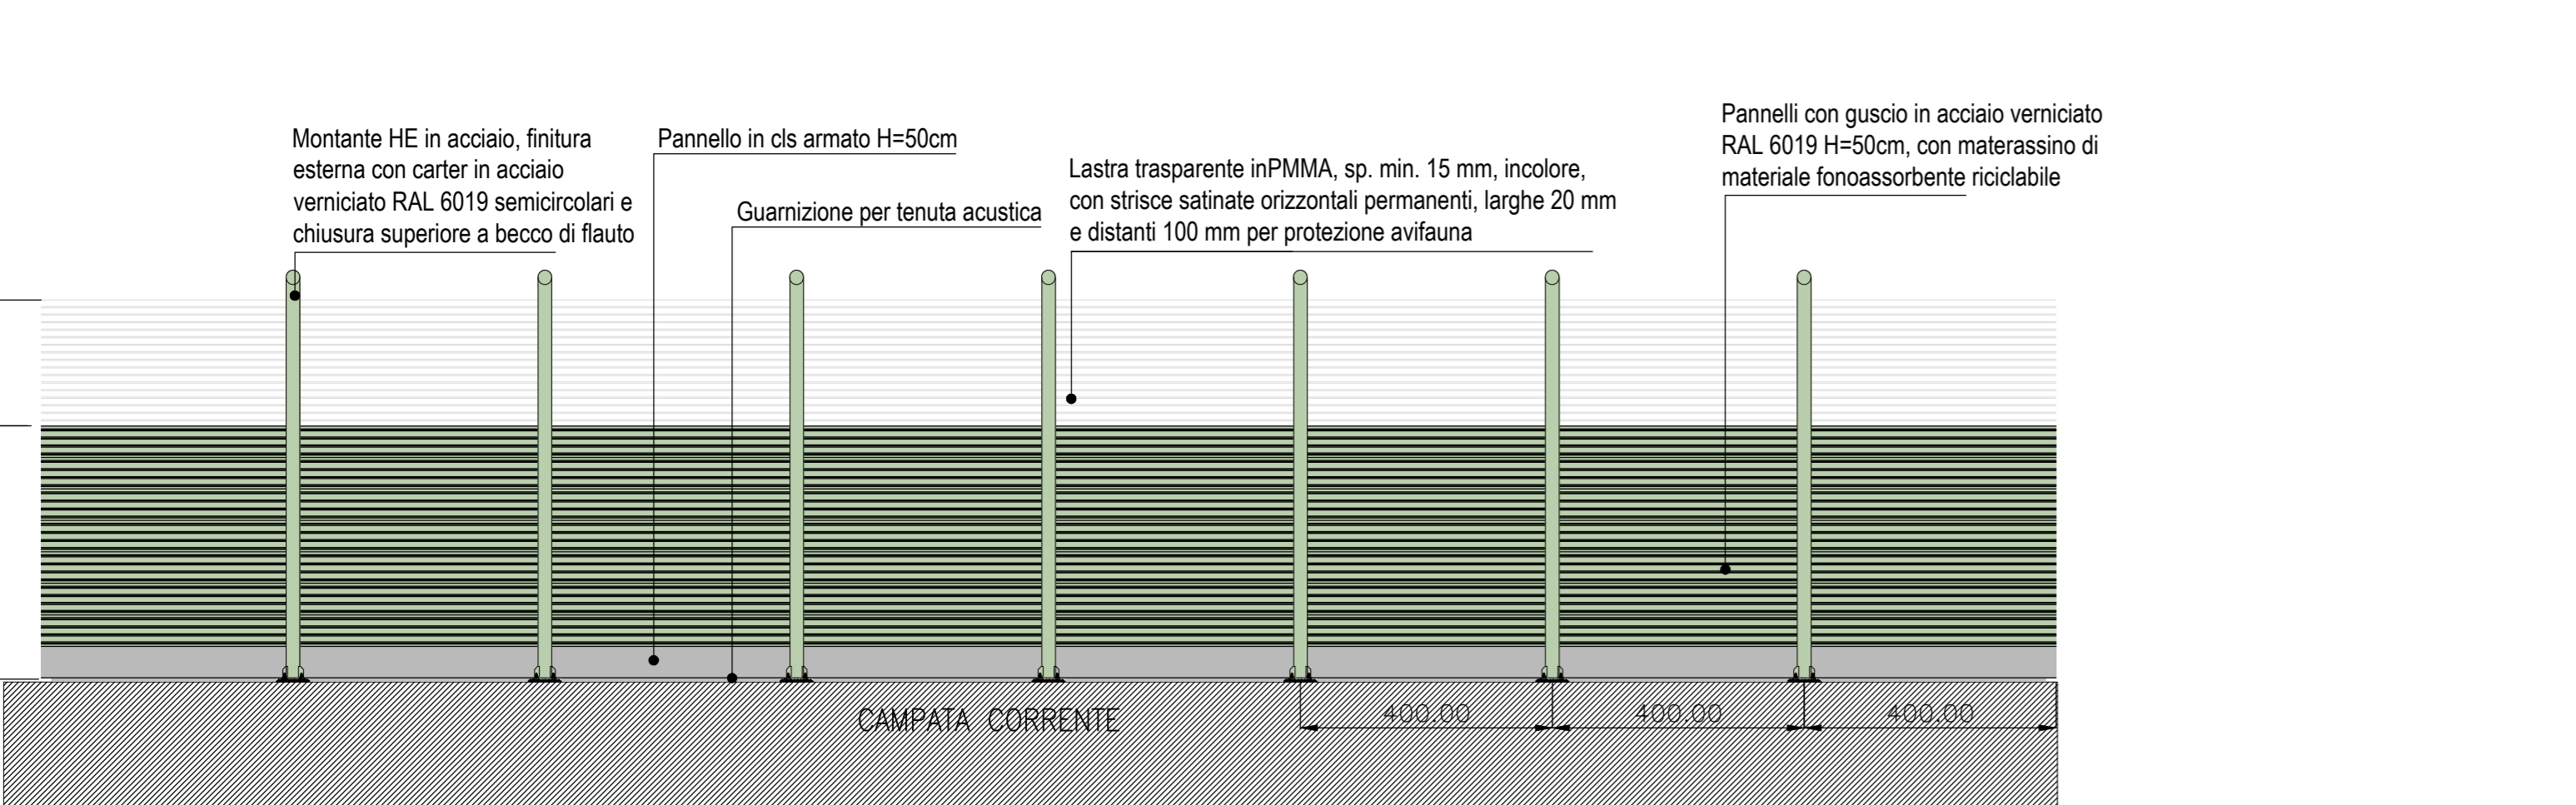


PROSPETTO BARRIERA "TIPO 1 B H5 TRASPARENTE", LATO RICETTORE

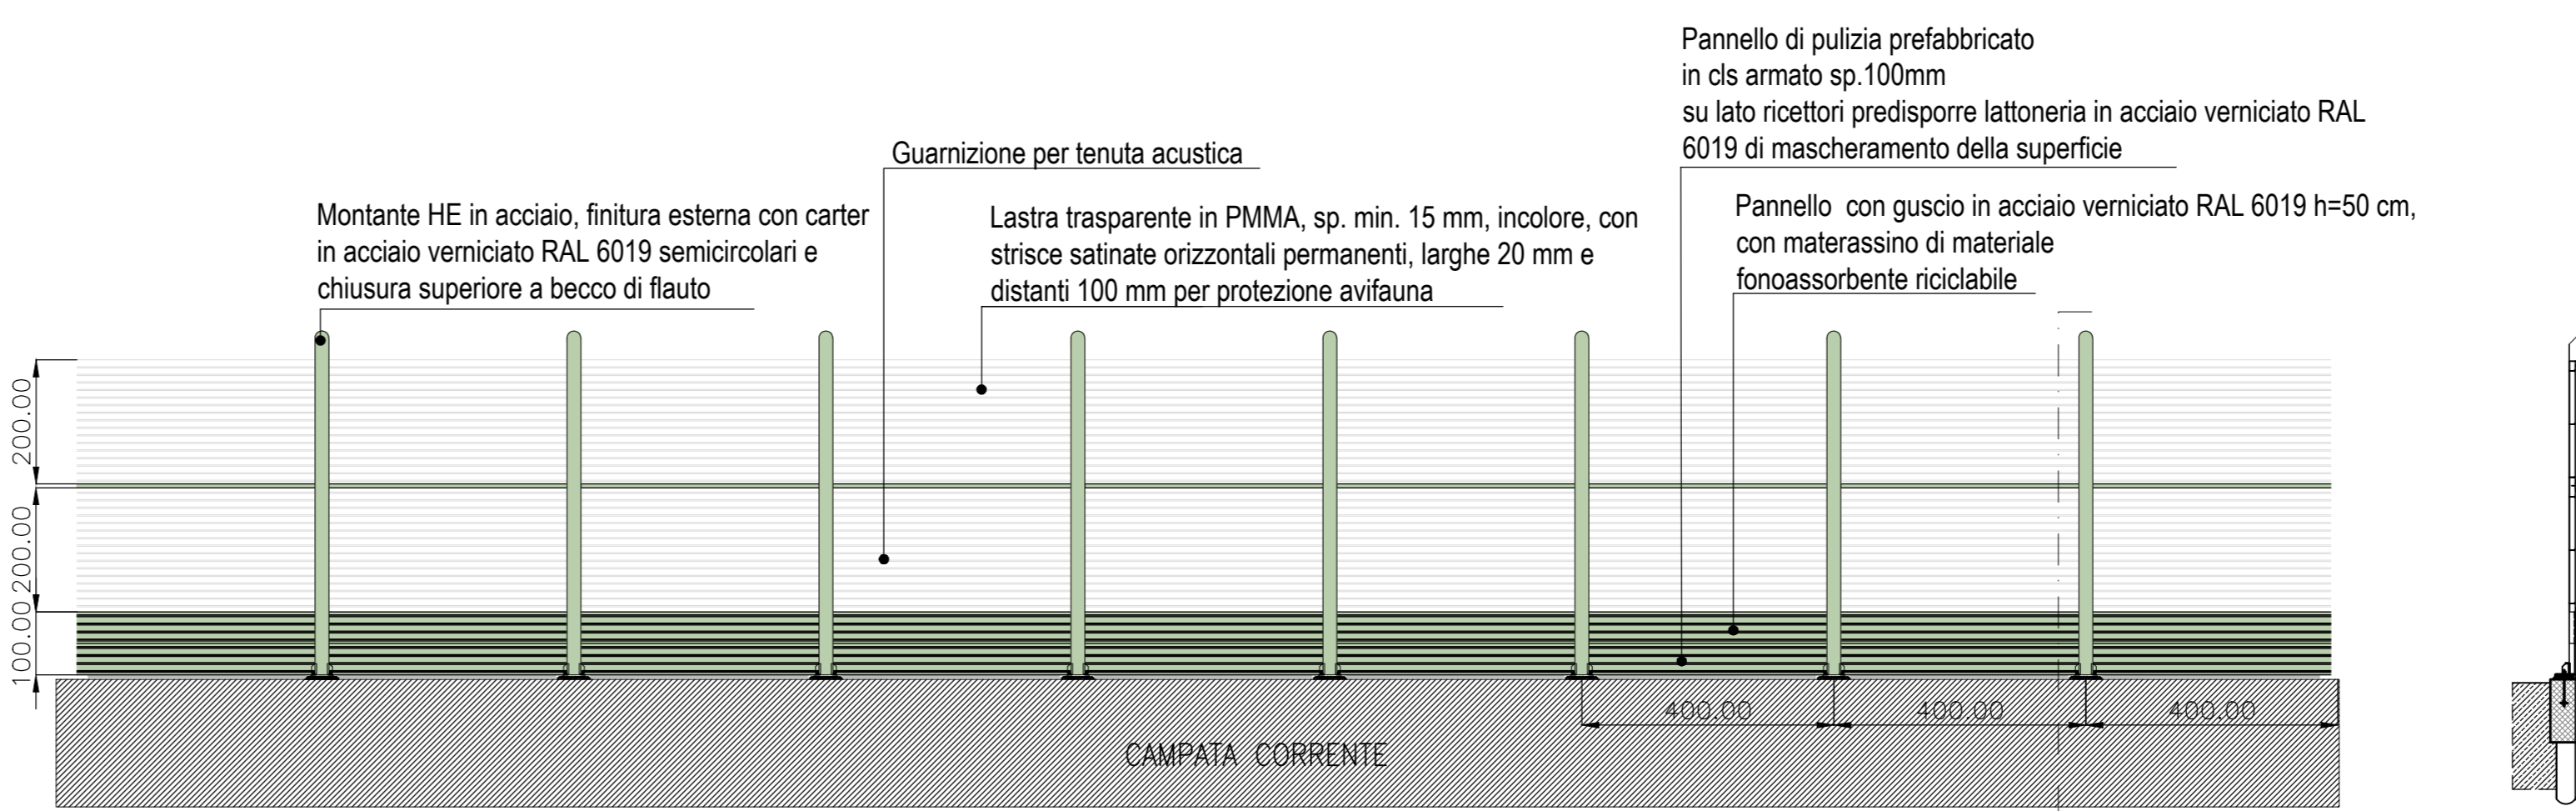


PROSPETTO BARRIERA "TIPO 1 B H5 TRASPARENTE", LATO AUTOSTRADA

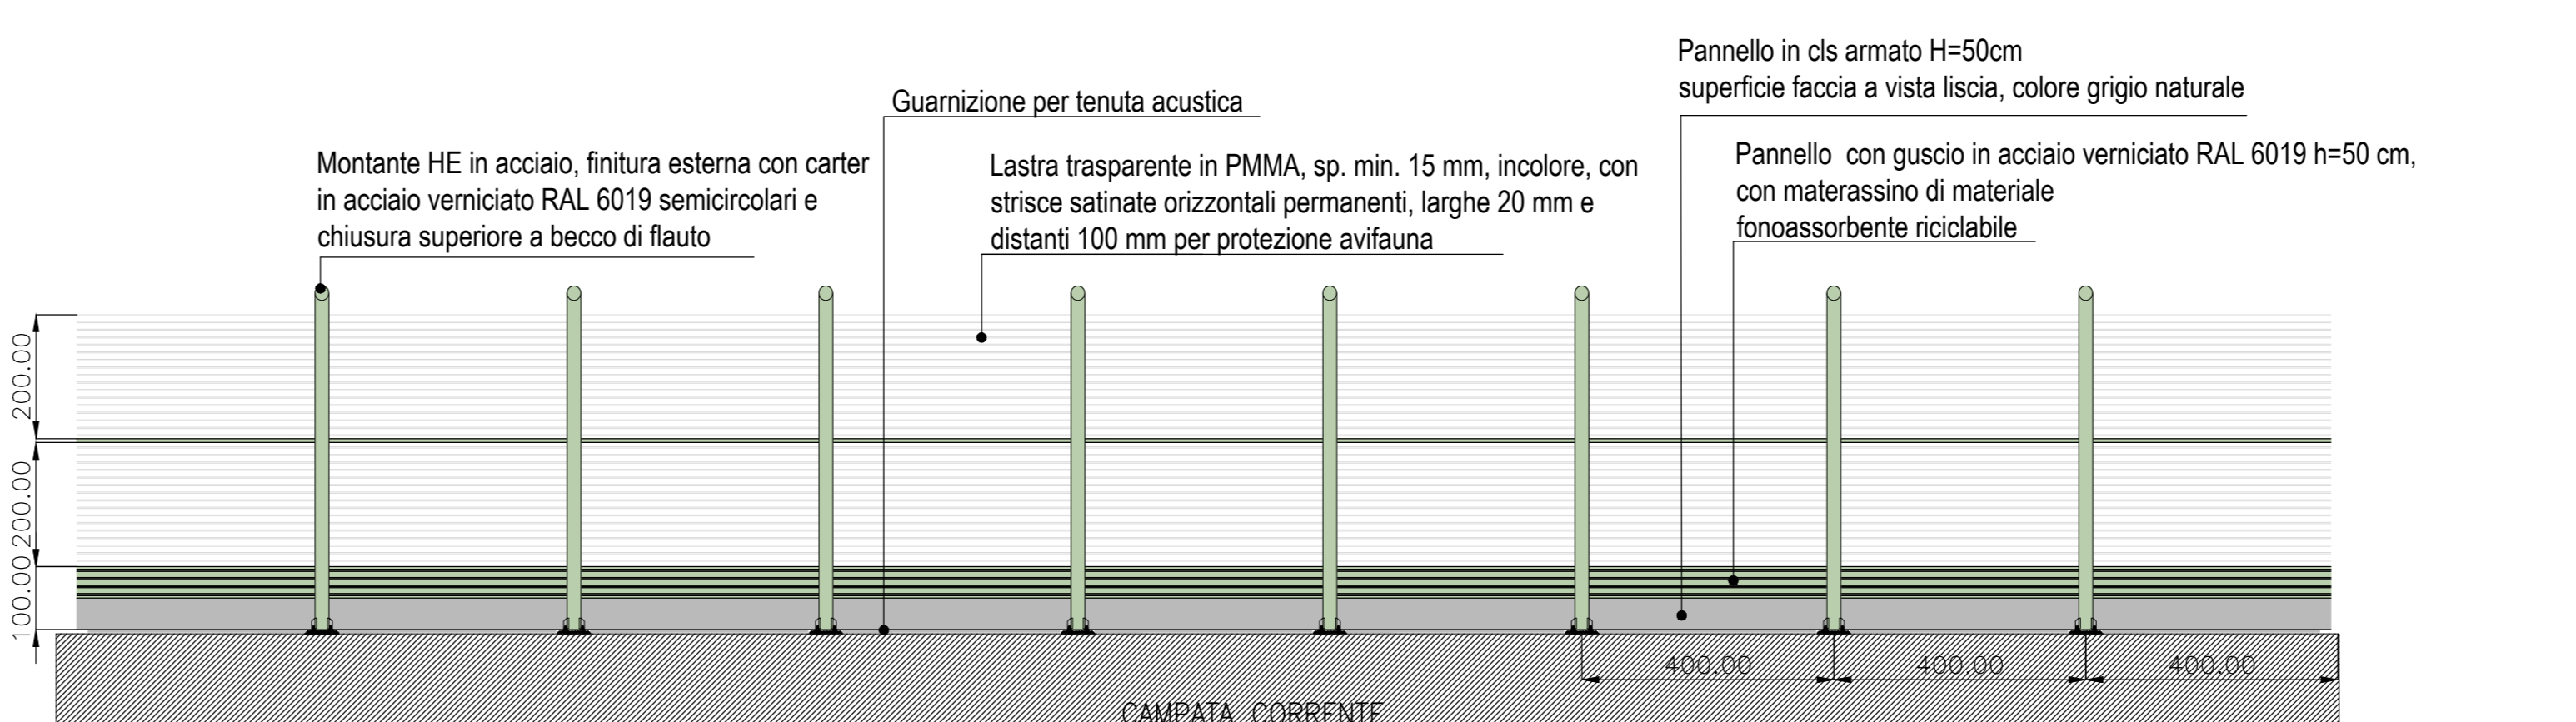

PROSPETTO BARRIERA "TIPO 1 B H6 TRASPARENTE", LATO RICETTORE

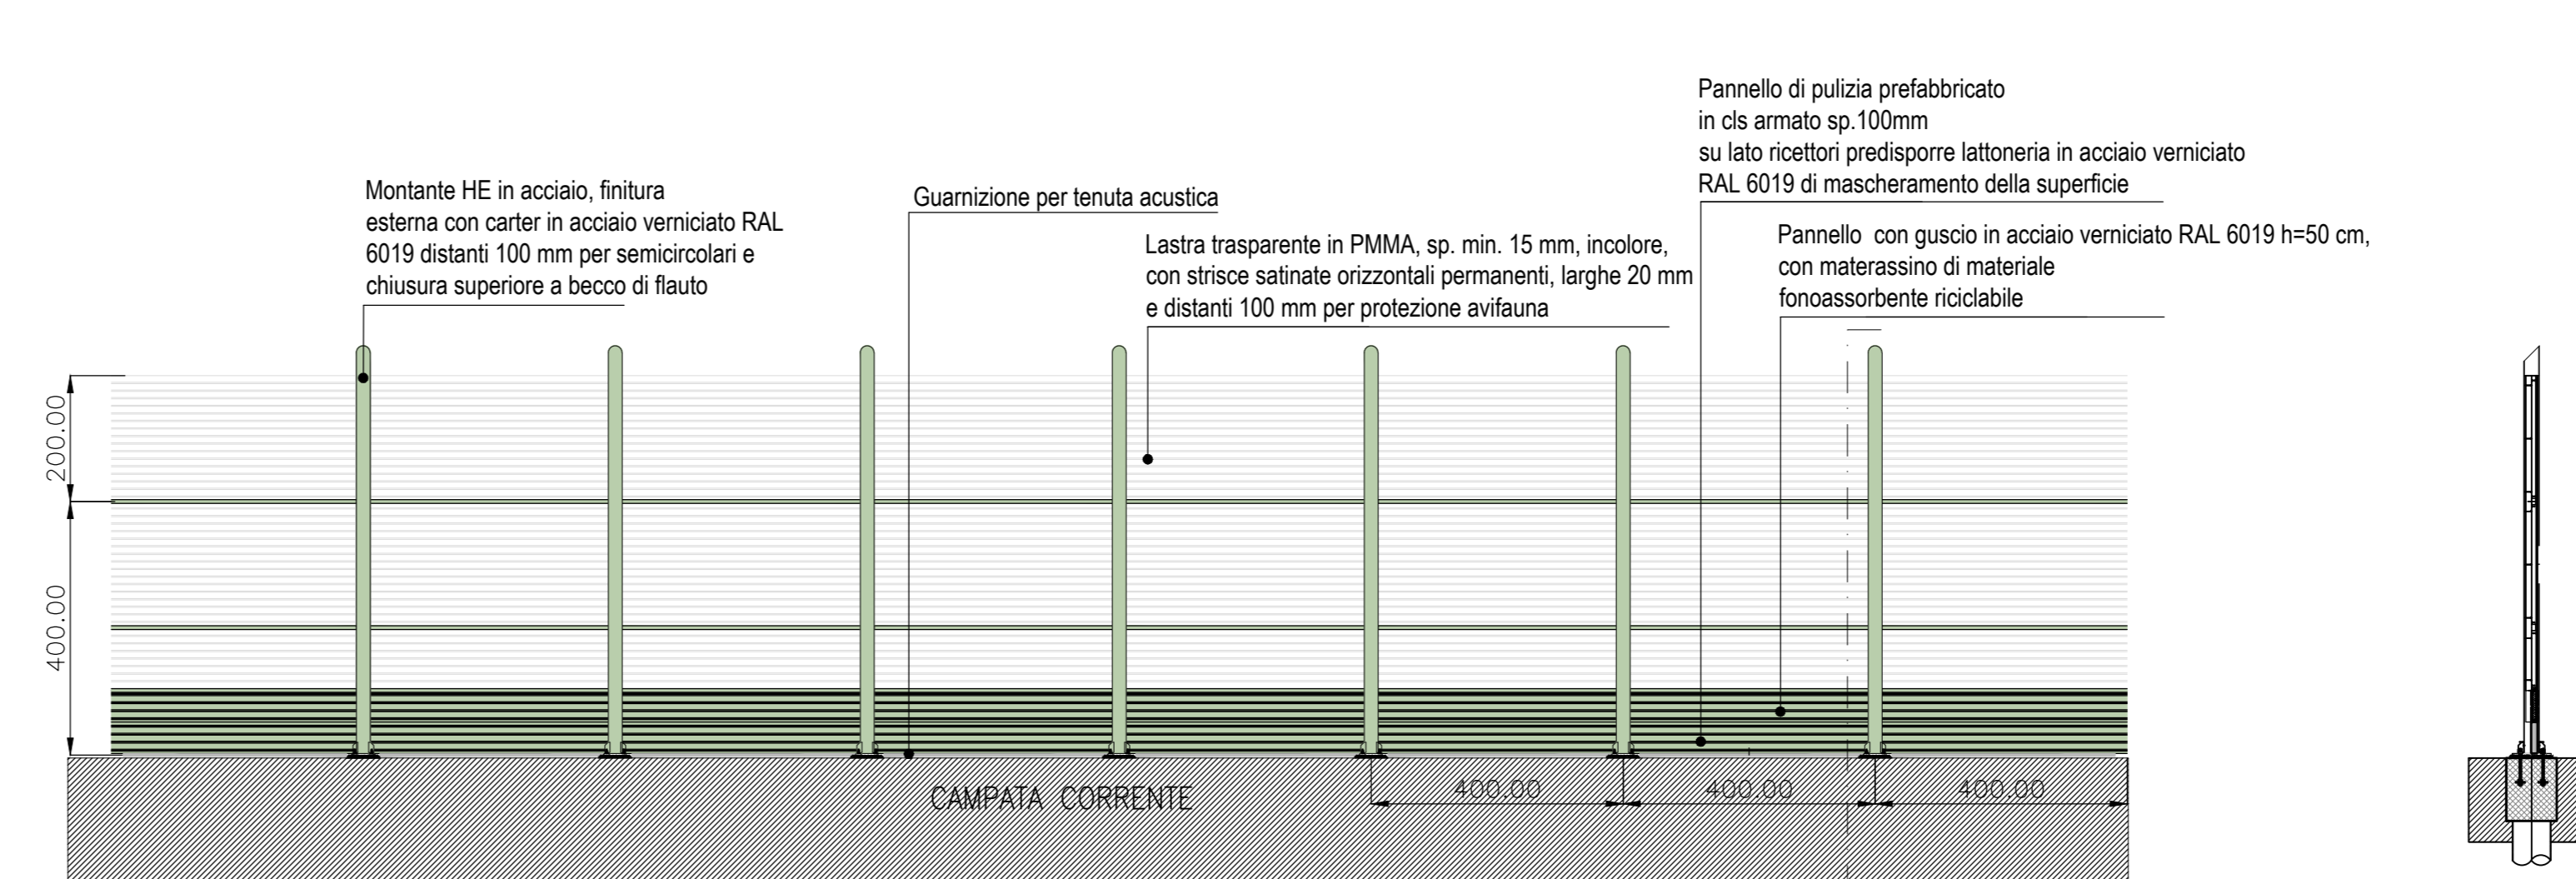

PROSPETTO BARRIERA "TIPO 1 B H6 TRASPARENTE", LATO AUTOSTRADA

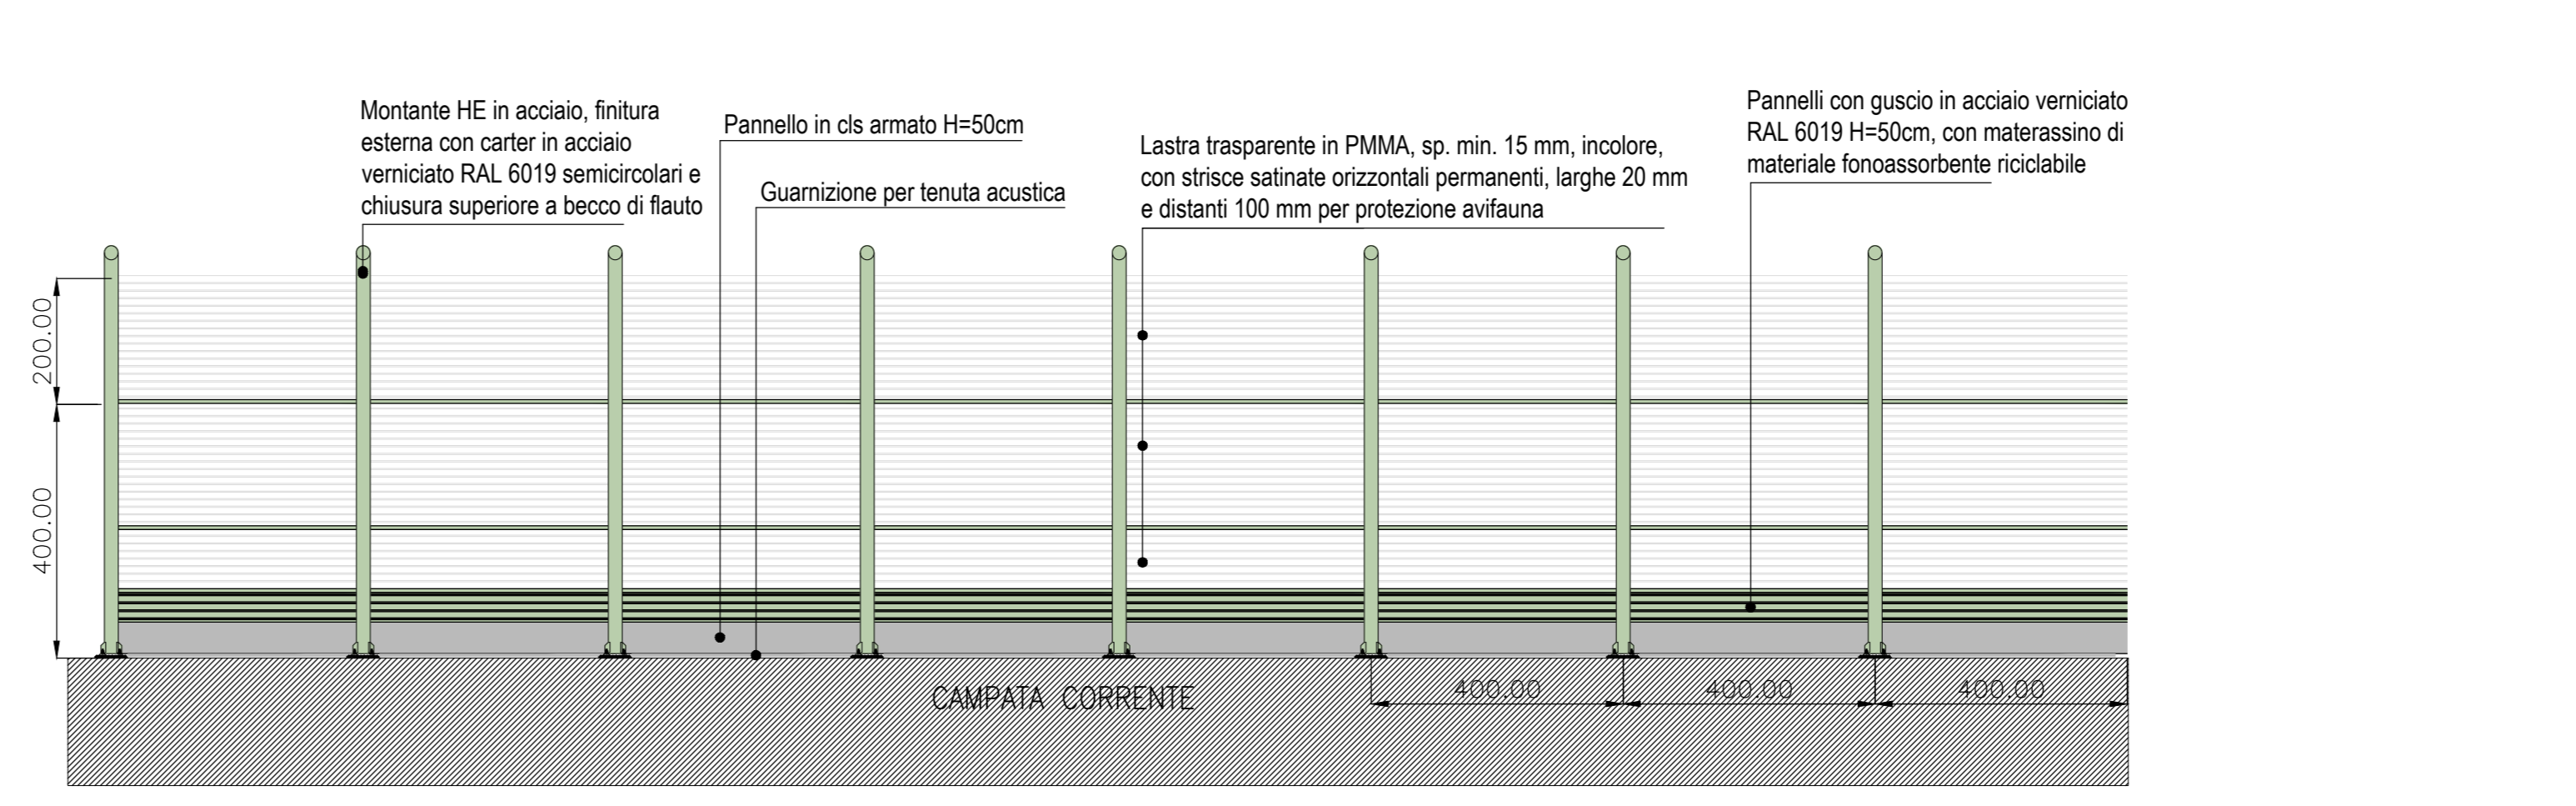

WBS	Caratteristiche intervento		TIPOLOGIA	Lungh. [m]	Altez. [m]	TIPO	
	PK INIZIO	PK FINE					
FO063	00+235.25	00+580.45	BOLOGNA	OPACA	355.00	6.50	TIPO 3
FO021	00+116.81	00+489.25	PADOVA	OPACA	372.00	8.50	TIPO 3
FO022	00+489.25	00+555.67	PADOVA	OPACA	100.00	6.00	TIPO 3
FO023	00+555.67	00+787.57	PADOVA	OPACA	212.00	8.50	TIPO 3
FO061	01+270.57	01+405.57	BOLOGNA	TRASPARENTE	135.00	4.00	TIPO 1
FO061	01+405.57	01+850.00	BOLOGNA	OPACA	445.00	4.00	TIPO 1
FO001a	01+525.00	01+775.00	PADOVA	TRASPARENTE	250.00	6.00	TIPO 1
FO001b	01+775.00	02+075.00	PADOVA	OPACA	300.00	4.00	TIPO 1
FO002	01+850.57	01+912.57	BOLOGNA	OPACA	62.00	4.00	TIPO 1
FO003	01+912.57	02+000.00	BOLOGNA	TRASPARENTE	88.00	4.00	TIPO 1
FO008	02+000.00	02+137.00	BOLOGNA	TRASPARENTE	137.00	6.00	TIPO 1
FO008	02+137.00	02+350.00	BOLOGNA	OPACA	213.00	6.00	TIPO 1
FO009	02+350.00	02+421.57	BOLOGNA	OPACA	71.50	5.00	TIPO 1
FO104	02+421.57	03+201.10	BOLOGNA	OPACA	779.50	5.00	TIPO 1
FO002	02+640.50	02+852.50	PADOVA	OPACA	212.00	4.00	TIPO 1
FO003	03+455.60	03+619.60	PADOVA	OPACA	164.00	6.00	TIPO 1
FO004	03+882.12	04+115.00	PADOVA	OPACA	236.00	5.00	TIPO 1
FO051	04+446.00	04+584.00	BOLOGNA	OPACA	140.00	6.00	TIPO 1
FO006	05+176.00	05+374.00	PADOVA	OPACA	200.00	3.00	TIPO 1
FO007	05+386.11	05+865.00	PADOVA	TRASPARENTE	481.20	6.00	TIPO 1
FO052	05+470.00	05+841.00	BOLOGNA	OPACA	170.00	3.00	TIPO 1
FO053	06+049.00	06+130.00	BOLOGNA	OPACA	80.00	3.00	TIPO 1
FO105	06+160.00	06+360.00	BOLOGNA	OPACA	200.00	3.00	TIPO 1
FO008	07+279.00	07+450.00	PADOVA	TRASPARENTE	170.00	5.00	TIPO 2
FO009	07+690.00	07+810.00	PADOVA	TRASPARENTE	120.00	6.00	TIPO 2
FO106	07+850.00	07+945.00	BOLOGNA	OPACA	95.00	4.00	TIPO 1
FO010	08+913.00	09+045.00	PADOVA	TRASPARENTE	130.00	3.00	TIPO 1
FO011	09+180.00	09+360.00	PADOVA	OPACA	180.00	3.00	TIPO 1
FO102	09+560.00	09+780.00	PADOVA	TRASPARENTE	220.00	4.00	TIPO 1
FO054	10+013.00	10+145.00	BOLOGNA	TRASPARENTE	130.00	3.00	TIPO 1
FO107	10+350.00	10+550.00	BOLOGNA	OPACA	200.00	4.00	TIPO 1
FO011	10+500.00	10+842.00	PADOVA	OPACA	340.00	5.00	TIPO 2
FO012	12+329.00	12+455.00	PADOVA	OPACA	126.00	3.00	TIPO 1
FO013	14+289.00	14+502.00	PADOVA	TRASPARENTE	220.00	4.00	TIPO 1
FO014	16+269.00	16+511.00	PADOVA	OPACA	240.00	5.00	TIPO 1
FO015	16+617.00	16+770.00	PADOVA	OPACA	150.00	4.00	TIPO 1
FO016	21+540.00	21+627.00	PADOVA	TRASPARENTE	85.00	3.00	TIPO 1
FO055	25+129.00	25+330.00	BOLOGNA	TRASPARENTE	200.00	3.00	TIPO 1
FO020	25+960.00	26+225.00	PADOVA	TRASPARENTE	270.00	4.00	TIPO 2
FO062	25+960.00	26+225.00	BOLOGNA	TRASPARENTE	270.00	4.00	TIPO 2
FO017	27+249.00	27+360.00	PADOVA	OPACA	110.00	4.00	TIPO 1
FO056	27+818.00	27+820.00	BOLOGNA	OPACA	100.00	3.00	TIPO 1
FO057	28+429.00	28+600.00	BOLOGNA	OPACA	170.00	4.00	TIPO 1
FO058	29+090.00	29+252.00	BOLOGNA	OPACA	160.00	3.00	TIPO 1
FO018	29+159.00	29+300.00	PADOVA	TRASPARENTE	140.00	6.00	TIPO 1
FO059	31+898.00	32+060.00	BOLOGNA	OPACA	160.00	3.00	TIPO 1
FO060	32+075.00	32+195.00	BOLOGNA	OPACA	120.00	4.00	TIPO 1
FO103	33+135.00	33+315.00	PADOVA	OPACA	180.00	3.00	TIPO 1
FO019	33+315.00	33+505.00	PADOVA	OPACA	189.85	4.00	TIPO 1

**autostrade** // per l'italia  
 AUTOSTRADA (A13) : BOLOGNA-PADOVA  
 TRATTO: BOLOGNA - FERRARA  
 AMPLIAMENTO ALLA TERZA CORSIA  
 TRATTO: BOLOGNA ARCOVEGGIO - FERRARA SUD

**PROGETTO DEFINITIVO**

OPERE D'ARTE MINORI  
 BARRIERE ANTIFONICHE  
 ABACO DELLE TIPOLOGIE ARCHITETTONICHE

<b>IL PROGETTISTA SPECIALISTA</b> Arch. Enrico Francesconi Ord. Arch. Milano N. 16988 RESPONSABILE ARCHITETTURA	<b>IL RESPONSABILE INTERPRETAZIONE PRESTAZIONI SPECIALISTICHE</b> Ing. Mario Brugnoti Ord. Ingeg. Roma N. 424308 RESPONSABILE INGEGNERIA	<b>IL DIRETTORE TECNICO</b> Ing. Giancarlo Medda Ord. Ingeg. Padova N. 1496 PROGETTAZIONE NUOVE OPERE AUTOSTRADALI
<b>CODICE IDENTIFICATIVO</b>		
111306001PD0000000000000000AU0011-1		
<b>INGEGNERI COORDINATORI</b> Ing. Mario Brugnoti Ord. Ingeg. Roma N. 424308	<b>SUPPORTO SPECIALISTICO</b>	<b>REVISIONI</b>
REDAZIONE: --	VERIFICATO: --	1. DATA: 01 APRILE 2019 2. DATA: 1 MAGGIO 2021 3. DATA: -- 4. DATA: --
<b>VISTO DEL COMMITTENTE</b> autostrade // per l'italia Ministero delle Infrastrutture e della Mobilità Sostenibile	<b>VISTO DEL CONCESSIONARIO</b> Ministero delle Infrastrutture e della Mobilità Sostenibile	