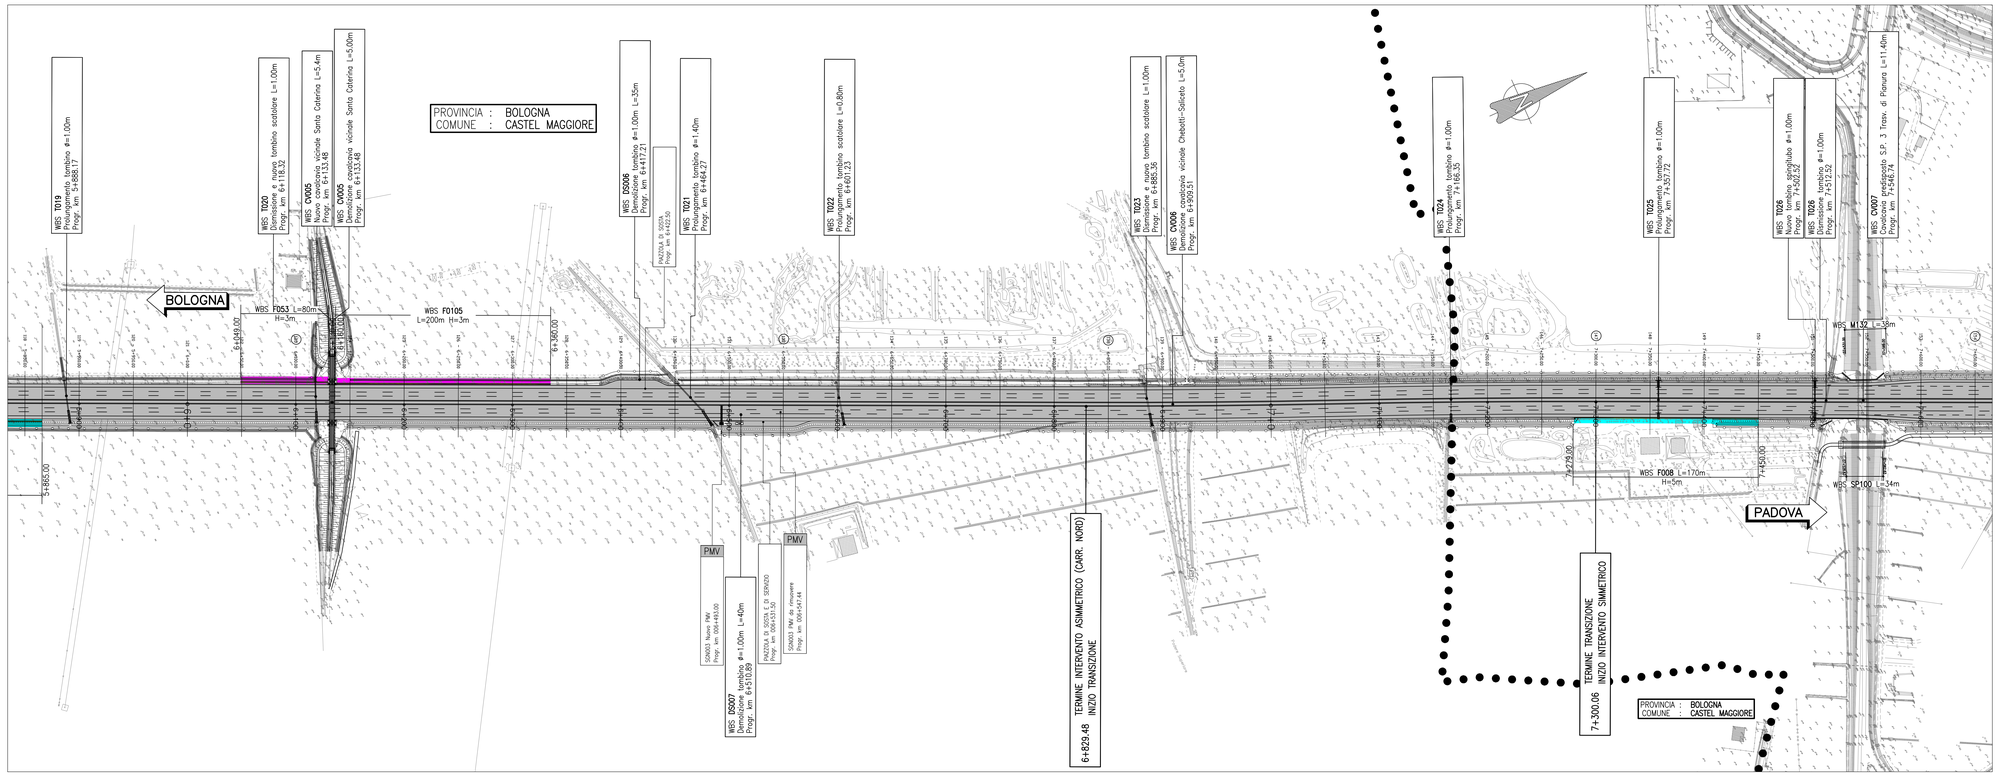

QUADRO DI UNIONE

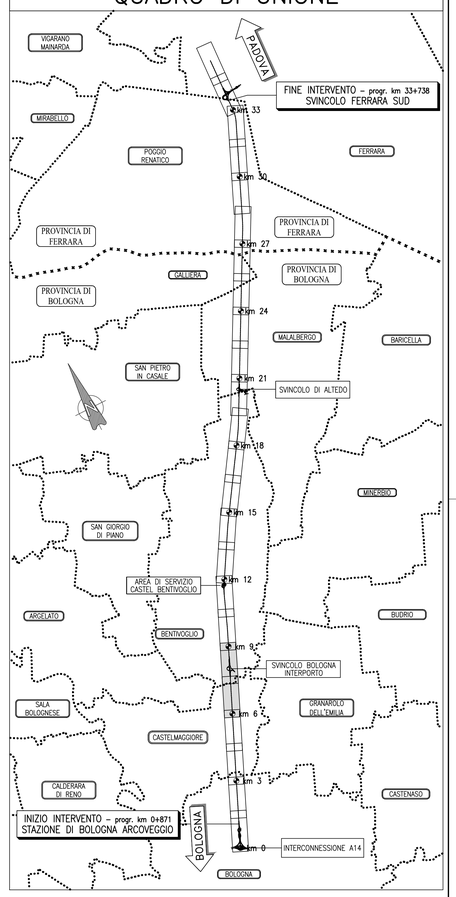

Barriera acustica opaca

Barriera acustica trasparente

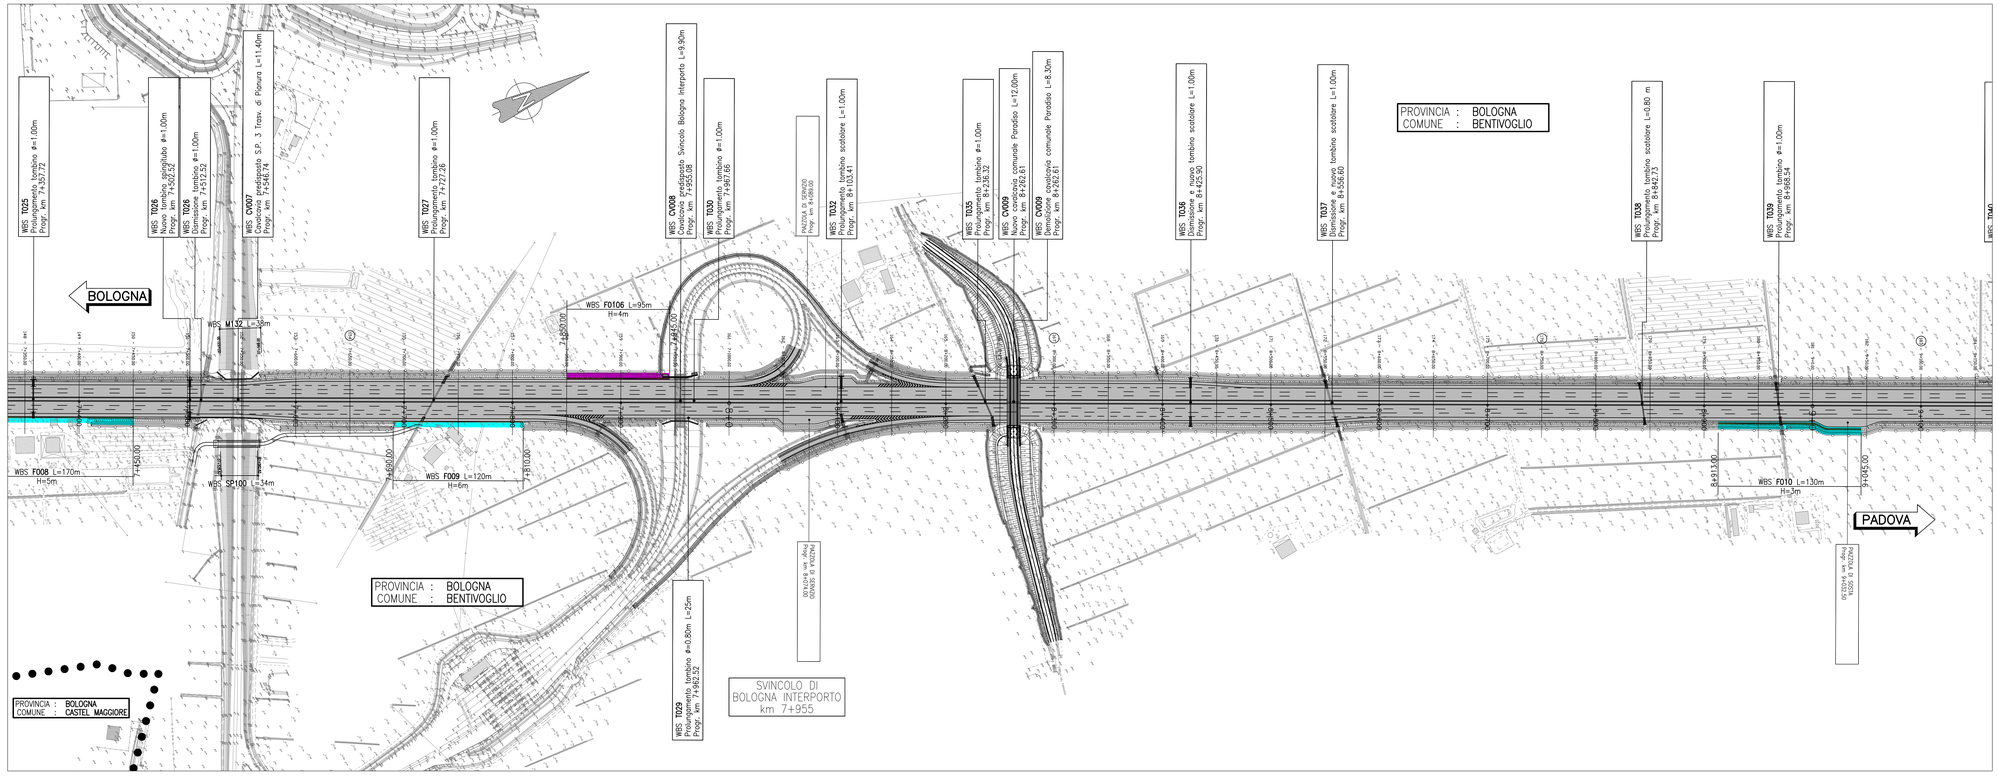

autostrade per l'italia

AUTOSTRADA (A13) : BOLOGNA–PADOVA

TRATTO: BOLOGNA – FERRARA

AMPLIAMENTO ALLA TERZA CORSIA
TRATTO: BOLOGNA ARCOVEGGIO – FERRARA SUD

PROGETTO DEFINITIVO

AU – CORPO AUTOSTRADALE

BARRIERE ANTIFONICHE

PLANIMETRIA DELLE TIPOLOGIE ARCHITETTONICHE

Tav. 3 di 12
dal km 6+000 al km 9+000

IL PROGETTISTA SPECIALISTICO	IL RESPONSABILE INTEGRAZIONE PRESTAZIONI SPECIALISTICHE	IL DIRETTORE TECNICO
Arch. Enrico Francesconi Ord. Arch. Milano N.16888 RESPONSABILE ARCHITETTURA E PAESAGGIO	Ing. Mario Brugnoli Ord. Ingg. Roma N. A24308	Ing. Ottorino Marzo Ord. Ingg. Pavia N. 1496 PROGETTAZIONE NUOVE OPERE AUTOSTRADALI

CODICE IDENTIFICATIVO

RIFERIMENTO PROGETTO				RIFERIMENTO DIRETTORIO					RIFERIMENTO ELABORATO					Ordinatore:
Codice Commessa	Lotto, Sub-Prog. Cod. Opera	Fase	Capitolo	Paragrafo	Tipologia	Progressivo	PARTE STRUTTURA		Tip.	Disciplina	Progressivo	Rev.		
1 1 1 3 0 6	0 0 0 1	P D	0 0 0	0 0 0	0 0	0 0 0 0 0	0 0 0 0 0 0	0	A	U A	0 0 5 2	– 1	SCALA: 1:2000	

ENGINEER COORDINATOR:	SUPPORTO SPECIALISTICO:	REVISIONE	
Ing. Mario Brugnoli Ord. Ingg. Roma N. A24308		n.	data
		0	APRILE 2019
		1	MAGGIO 2021
		2	–
		3	–
		4	–
REDATTO: –	VERIFICATO: –		

VISTO DEL COMMITTENTE	VISTO DEL CONCEDENTE
autostrade per l'italia IL RESPONSABILE DELL'UFFICIO DEL PROCEDIMENTO Ing. Maurizio Torres	Ministero delle Infrastrutture e della mobilità sostenibili DIPARTIMENTO PER LA PROGRAMMAZIONE, LE INFRASTRUTTURE E I SISTEMI INFORMATIVI E STATISTICI PER LE INFRASTRUTTURE E LA MOBILITÀ

IL PRESENTE DOCUMENTO NON PUÒ ESSERE COPIATO, RIPRODOTTO O ALTRIMENTI PUBBLICATO, IN TUTTO O IN PARTE, SENZA IL CONSENSO SCRITTO DELLA SOC. AUTOSTRADE PER L'ITALIA S.P.A., SALVO UTILIZZO NON AUTORIZZATO. DANNI PERSEGUITI A NORMA DI LEGGE.
THIS DOCUMENT MAY NOT BE COPIED, REPRODUCED OR PUBLISHED, EITHER IN PART OR IN ITS ENTIRETY, WITHOUT THE WRITTEN PERMISSION OF SOC. AUTOSTRADE PER L'ITALIA S.P.A. UNAUTHORIZED USE WILL BE PROSECUTED BY LAW.