


0 500 1000 1500 2000 2500 Metri

DOCUMENTI DI RIFERIMENTO

N.

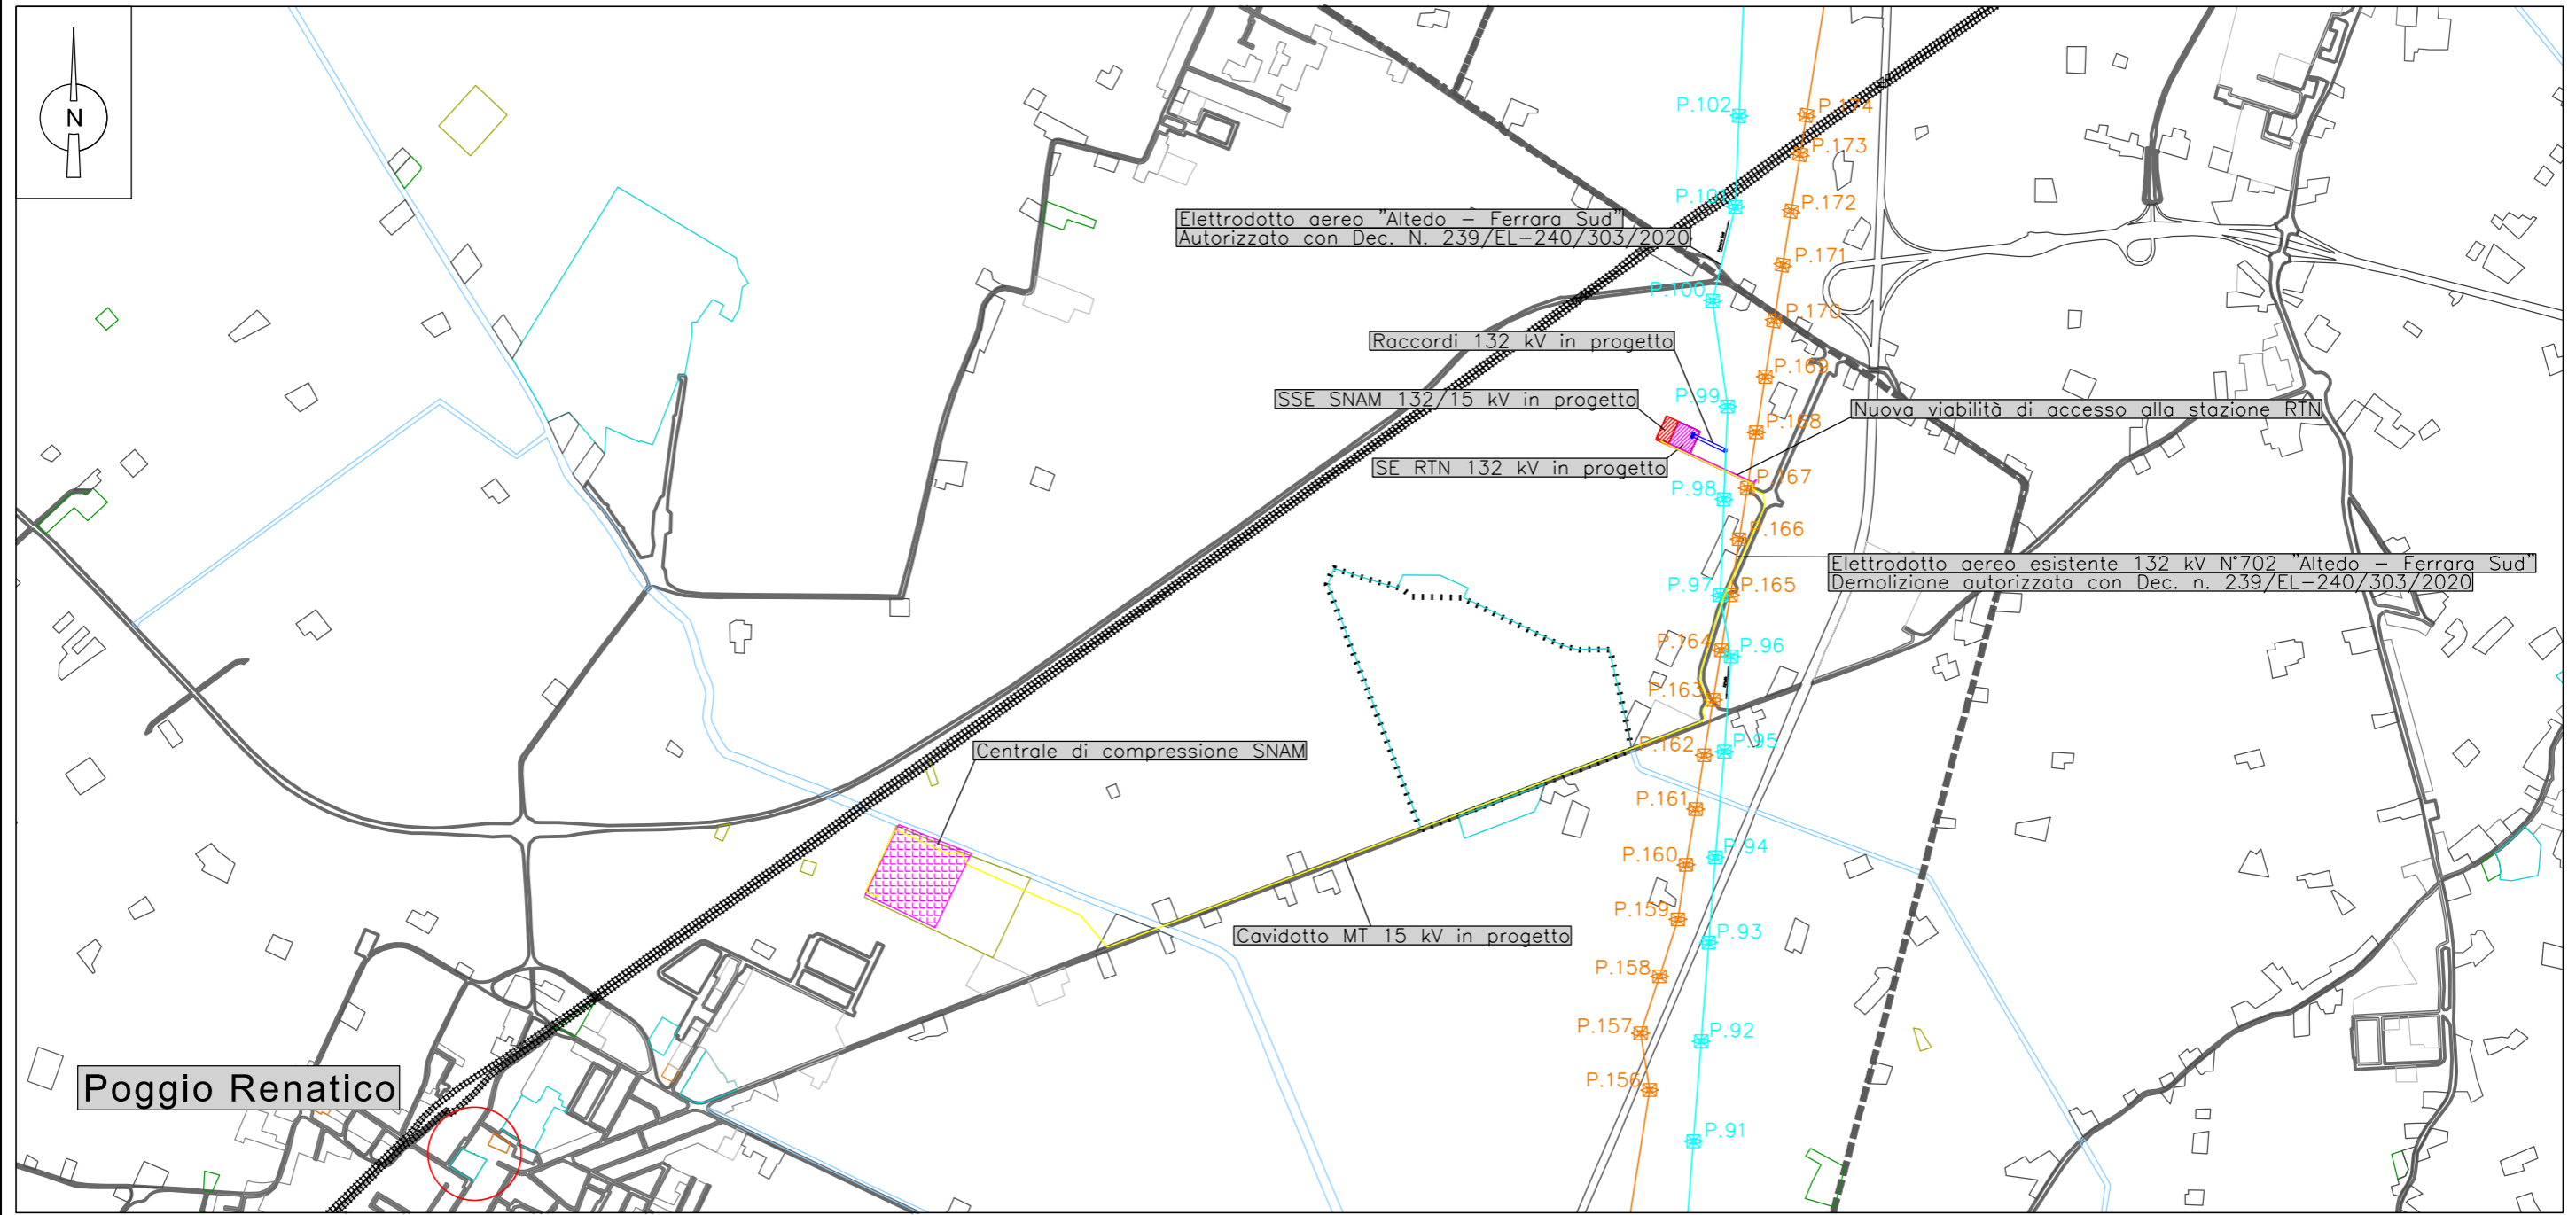

Poggio Renatico

LEGENDA	
	Insedimenti urbani storici e strutture insediative storiche non urbane (Art. 22)
	Zone di tutela dei caratteri ambientali e dei corsi d'acqua (Art. 17)
	Aree di studio (Art. 32)
	Bonifiche (Art. 23)
	Comuni
	Reti ferroviarie
	Reti di distribuzione e produzione di energia elettrica
	Reti per la distribuzione idrica
	Strutture residenziali isolate
	Tessuto residenziale rado
	Tessuto residenziale compatto e denso
	Tessuto residenziale urbano
	Insedimenti agro-zootecnici
	Insedimenti commerciali
	Insedimenti di servizi
	Insedimenti produttivi
	Insedimenti tecnologici
	Centrale di compressione SNAM
	Area Stazione Elettrica (SE) 132 kV RTN TERNA di Poggio Renatico in PROGETTO
	Area Sottostazione Elettrica (SSE) 132/15 kV SNAM in PROGETTO
	Cavidotto MT 15 kV in PROGETTO
	Raccordi aerei a 132 kV in PROGETTO con identificativo sostegno
	Elettrodotto Aereo 132 kV Altedo Ferrara Sud con identificativo sostegno
	Elettrodotto Aereo di futura demolizione con identificativo sostegno

Rev.	DATA	DESCRIZIONE	ELABORATO	VERIFICATO	APPROVATO AUTORIZZATO
2	01/09/2021	EMISSIONE PER ENTI	A. Respighi C. Di Mauro	S. Valentini	R. Bozzini G. Monti
1	03/08/2021	EMISSIONE PER APPROVAZIONE	A. Respighi C. Di Mauro	S. Valentini	R. Bozzini G. Monti
0	12/07/2021	EMISSIONE PER COMMENTI	A. Respighi C. Di Mauro	S. Valentini	R. Bozzini G. Monti

	PROGETTISTA		TECHNIP ITALY DIREZIONE LAVORI S.p.A.
		RIF. TPI DL: 201280C001-000-DW-6200-94727	
PROGETTO/IMPIANTO		COMMESSA	UNITA' N.
		NC/22011	000
		DIS. N.	ZB-D-94727
		REVISIONE	2
		FG.	1 DI 1
		SCALA	1:25.000



## ADEGUAMENTO CENTRALE DI COMPRESSIONE DI POGGIO RENATICO

CARTA PIANO PAESAGGI STICO REGIONALE

DOCUMENTO DI PROPRIETA' SNAM Rete Gas. LA SOCIETA' TUTELERA I PROPRI DIRITTI IN SEDE CIVILE E PENALE A TERMINI DI LEGGE.