


0 500 1000 1500 2000 2500 Metri

DOCUMENTI DI RIFERIMENTO

N.

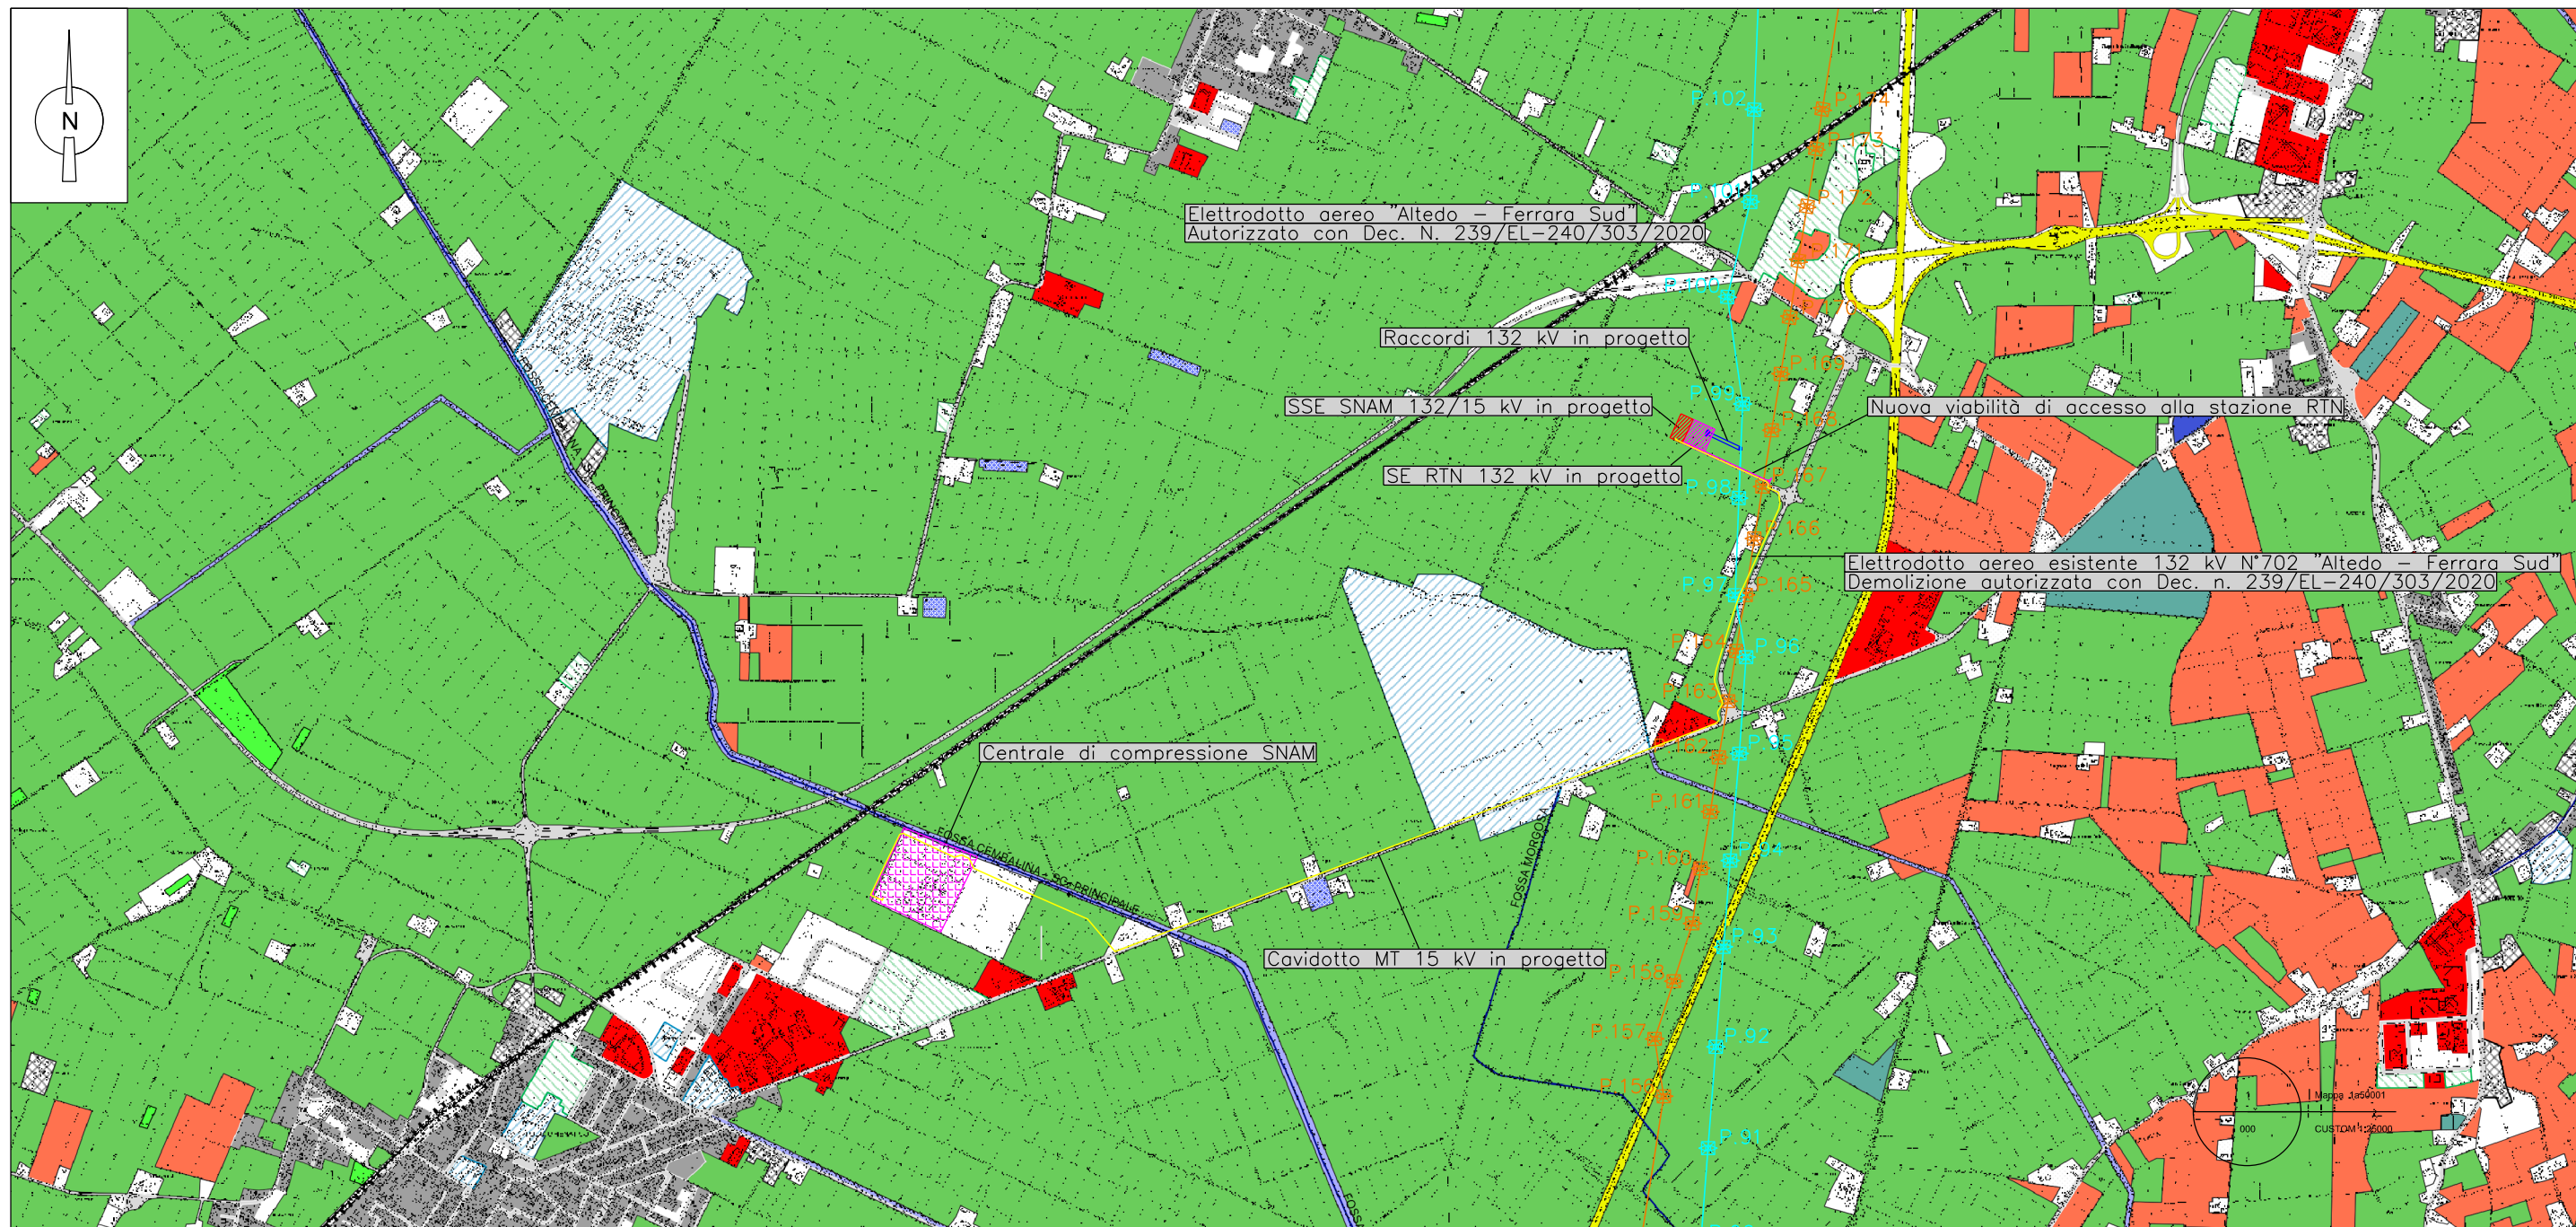

LEGENDA		LEGENDA	
	Alvei di fiumi e torrenti con vegetazione abbondante		Impianti fotovoltaici
	Alvei di fiumi e torrenti con vegetazione scarsa		Impianti tecnologici
	Aree sportive		Insedimenti agro-zootecnici
	Argini		Insedimenti commerciali
	Autostrade e superstrade		Insedimenti di servizi
	Canali e idrovie		Insedimenti ospedalieri
	Colture orticole		Insedimenti produttivi
	Frutteti		Pioppeti colturali
	Reti ferroviarie		Strutture residenziali isolate
	Reti per la distribuzione e produzione dell'energia		Suoli rimaneggiati e artefatti
	Reti per la distribuzione idrica		Tessuto residenziale rado
	Reti stradali		Tessuto residenziale compatto e denso
	Seminativi non irrigui		Tessuto residenziale urbano
	Seminativi semplici irrigui		Ville
	Strutture residenziali isolate		Zone umide interne
	Suoli rimaneggiati e artefatti		
	Seminativi non irrigui		Centrale di compressione SNAM
	Seminativi semplici irrigui		Area Stazione Elettrica (SE) 132 kV RTN TERNA di Poggio Renatico in PROGETTO
			Area Sottostazione Elettrica (SSE) 132/15 kV SNAM in PROGETTO
			Cavidotto MT 15 kV in PROGETTO
			Raccordi aerei a 132 kV in PROGETTO con identificativo sostegno
			Elettrodotto Aereo 132 kV Altedo Ferrara Sud con identificativo sostegno
			Elettrodotto Aereo di futura demolizione con identificativo sostegno

Rev.	DATA	DESCRIZIONE	ELABORATO	VERIFICATO	APPROVATO AUTORIZZATO
2	01/09/2021	EMISSIONE PER ENTI	A. Respighi C. Di Mauro	S. Valentini	R. Bozzini G. Monti
1	03/08/2021	EMISSIONE PER APPROVAZIONE	A. Respighi C. Di Mauro	S. Valentini	R. Bozzini G. Monti
0	23/07/2021	EMISSIONE PER COMMENTI	A. Respighi C. Di Mauro	S. Valentini	R. Bozzini G. Monti

PROGETTISTA	DESCRIZIONE	COMMESSA	UNITA' N.
	 TECHNIP ITALY DIREZIONE LAVORI S.p.A. RIF. TPI DL: 201280C001-000-DW-6200-94744	NC/22011	000

PROGETTO/IMPIANTO	DIS. N.
ADEGUAMENTO CENTRALE DI COMPRESSIONE DI POGGIO RENATICO	ZB-D-94744

REVISIONE	FG.	DI
2	1	1

SCALA
1:25.000

CARTA DI USO DEL SUOLO

DOCUMENTO DI PROPRIETA' SNAM Rete Gas LA SOCIETA' TUTELERA I PROPRI DIRITTI IN SEDE CIVILE E PENALE A TERMINI DI LEGGE.