DOCUMENTI DI RIFERIMENTO	N
PLANIMETRIA GENERALE ANDAMENTO TUBAZIONI	200-GB-A-62055
VALUTAZIONE PREVISIONALE DI IMPATTO ACUSTICO - FASE DI ESERCIZIO	200-ZA-E-96782

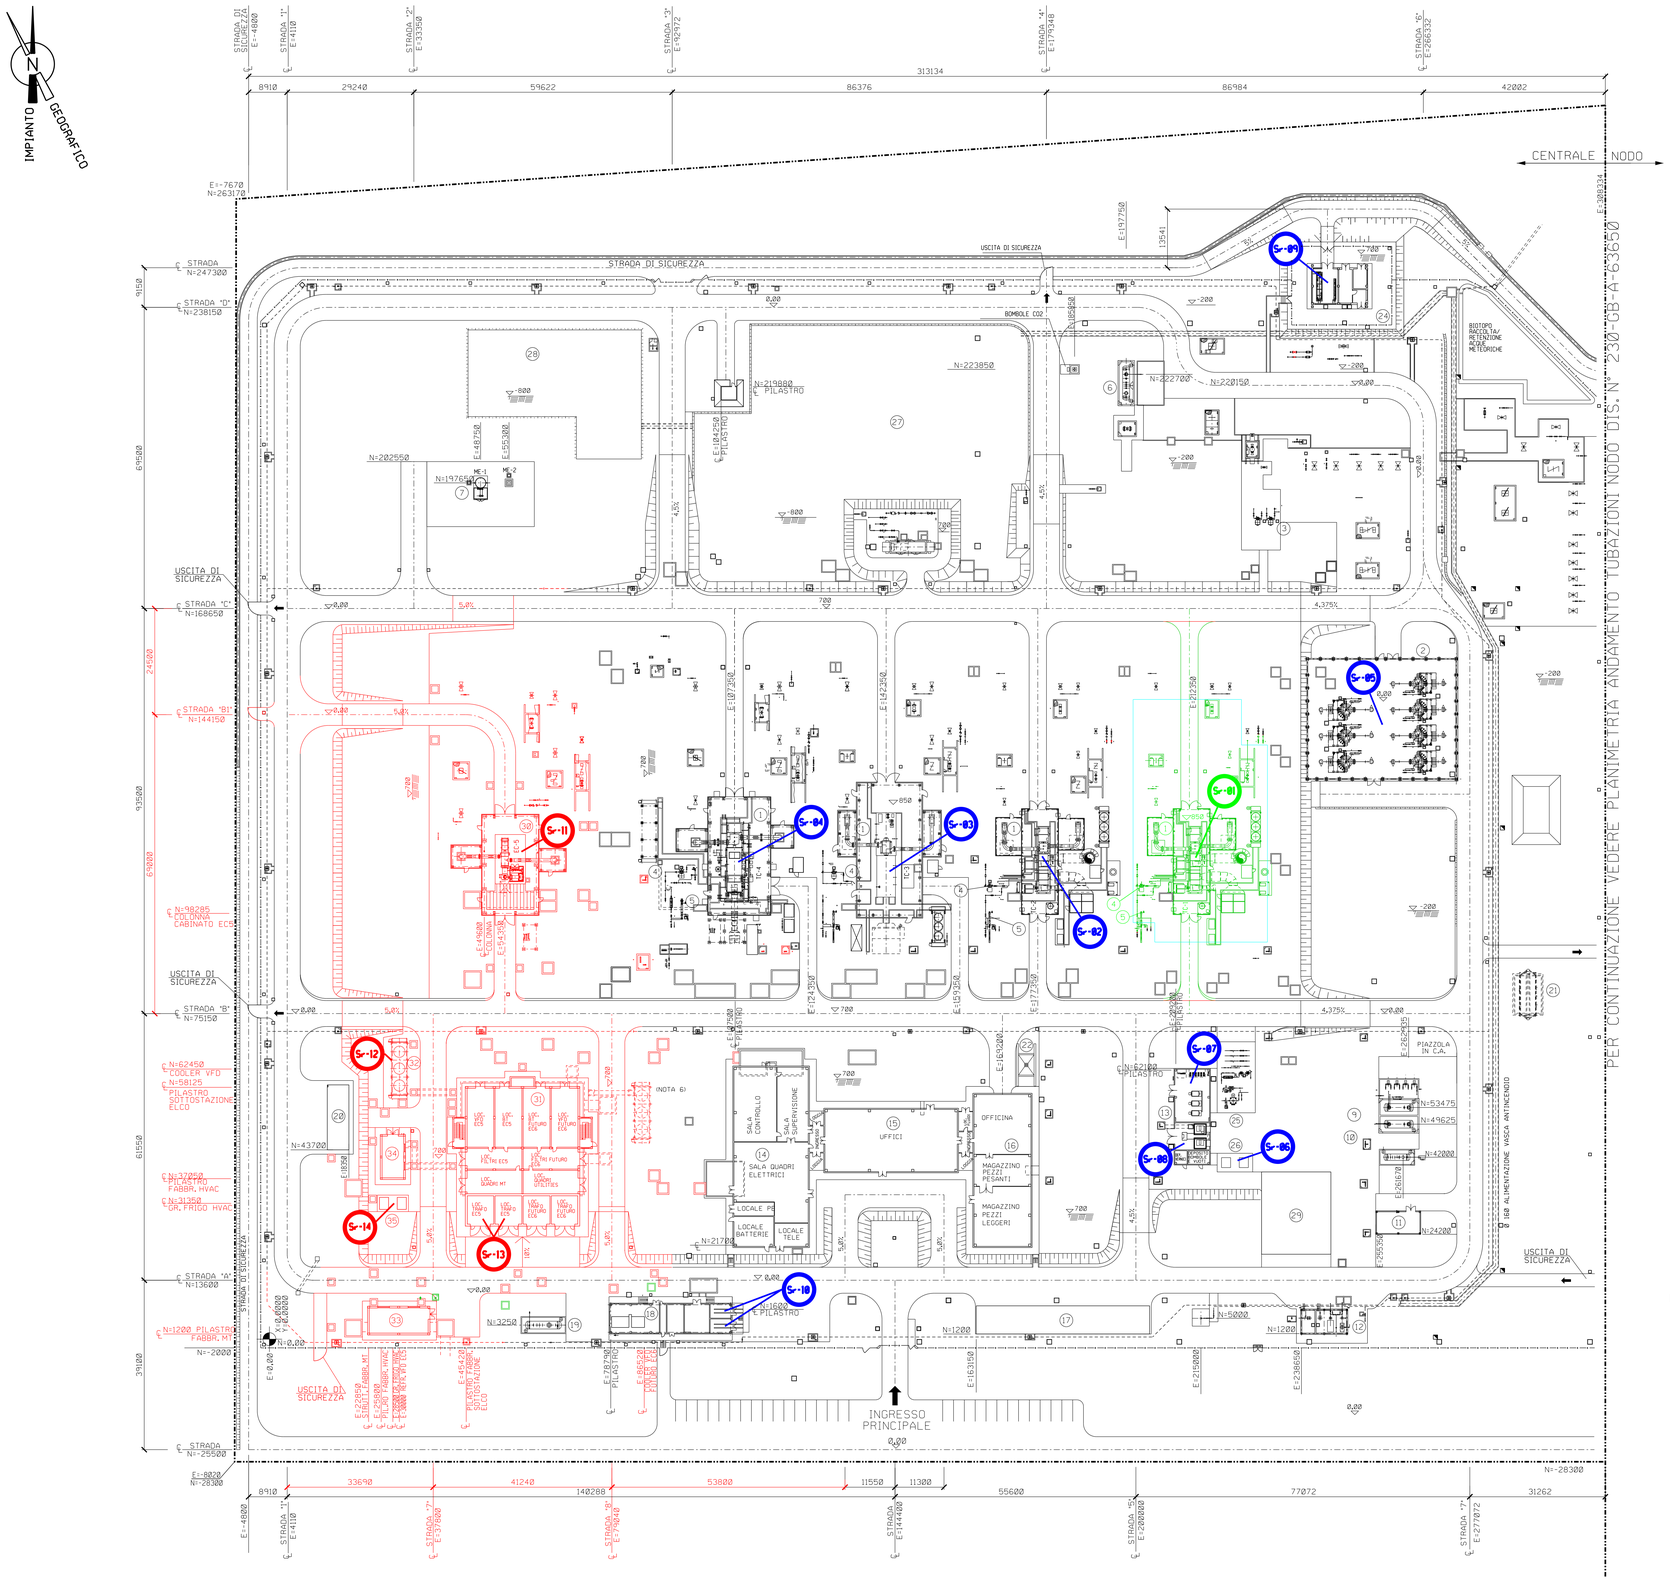

PRINCIPALI SORGENTI DI RUMORE ESISTENTI	
ID SORGENTI	DESCRIZIONE
S-01	TURBOCOMPRESSORE TC1 (SORGENTE ELIMINATA)
S-02	TURBOCOMPRESSORE TC2
S-03	TURBOCOMPRESSORE TC3
S-04	TURBOCOMPRESSORE TC4
S-05	FILTRI GAS PRINCIPALI S-1/2/3/4/5/6/7
S-06	UNITA' AEROREFRIGERANTI HVAC
S-07	CALDAIE
S-08	COMPRESSORI ARIA
S-09	IMP. DI REGOLAZIONE FABB.TO MISURA
S-10	TRASFORMATORI

PRINCIPALI SORGENTI DI RUMORE NUOVE	
ID SORGENTI	DESCRIZIONE
S-11	ELETTROCOMPRESSORE EC5
S-12	REFRIGERANTE SISTEMA VFD
S-13	TRASFORMATORI EC5
S-14	GRUPPI FRIGO HVAC

LEGENDA

POS.	
1	TURBOCOMPRESSORI
2	FILTRI GAS PRINCIPALE
3	FILTRI GAS COMBUSTIBILE
4	FILTRI GAS COMBUSTIBILE DI UNITA'
5	SCAMBIATORI PER RISCALDAMENTO GAS COMBUSTIBILE
6	SERBATOIO DI SLOP
7	VENTS
8	FABBRICATO CABINA CO2
9	SERBATOI OLIO DI LUBRIFICAZIONE TURBOCOMPRESSORI
10	SERBATOIO ACQUE REFLUE INDUSTRIALI
11	TETTOIA DEPOSITO FUSTI OLIO
12	VASCA DI STOCCAGGIO ACQUA ANTINCENDIO ED IRRIGAZIONE CON TETTOIA
13	FABBRICATO CALDAIE E COMPRESSORI ARIA
14	SALA CONTROLLO
15	EDIFICIO UFFICI
16	OFFICINA
17	PENSILINA PARCHEGGIO COPERTO
18	CABINA ELETTRICA/TRASFORMATORI E GRUPPO ELETTROGENO
19	SERBATOIO GASOLIO DI ALIMENTAZIONE GRUPPO ELETTROGENO
20	TETTOIA MATERIALI DI RISULTA
21	IMPIANTO FITODEPURATORE ACQUE SANITARIE
22	AREA DI LAVAGGIO
23	AREA PER REFRIGERANTE (FUTURO)
24	FABBRICATO MISURA FISCALE GAS
25	SERBATOI ARIA SERVIZI E STRUMENTI
26	UNITA' AEROREFRIGERANTI
27	VASCA DI LAMINAZIONE
28	AMPLIAMENTO VASCA DI LAMINAZIONE
29	PIAZZOLA PER DEPOSITO ATTREZZATURE
30	ELETTOCOMPRESSORE EC5
31	FABBRICATO SOTTOSTAZIONE ELCO
32	REFRIGERANTE VFD EC5 EA-EC5
33	FABBRICATO MEDIA TENSIONE
34	FABBRICATO HVAC
35	GRUPPI FRIGO HVAC

LEGENDA APPARECCHIATURE

ITEM	
B-1, B-2, B-3	CALDAIE PER RISCALDAMENTO GAS COMBUSTIBILE
E-9	SCAMBIATORE GAS SERVIZI
E-101, E-201, E-301, E-401	SCAMBIATORI PER RISCALDAMENTO GAS COMBUSTIBILE
ME-1	VENT SILENZIATO
ME-2	VENT OPERATIVO DI EMERGENZA
ME-3	VENT SLOP
PK-2	PACKAGE ARIA SERVIZI E STRUMENTI
PK-3	PACKAGE AUTOCLAVE
P	POMPA DI IRRIGAZIONE
P-1	POMPA SLOP
P-2A, P-2B	POMPE PER CARICAMENTO CASSE OLIO LUBRIFICANTE
P-3	POMPA TRASFERIMENTO OLIO DI RECUPERO
P-4	POMPA SCARICAMENTO OLIO DA AUTOBOTTI
P-5	POMPA PER SCARICO SERBATOIO ACQUE REFLUE INDUSTRIALI
P-11	POMPA ANTINCENDIO
P-12	POMPA SOMMERSA PER POZZO
P-13	MOTOPOMPA DIESEL ANTINCENDIO
P-14	POMPA DI PRESSURIZZAZIONE ANELLO ANTINCENDIO
P-15	POMPA DI IRRIGAZIONE
S-1, S-2, S-3, S-4 S-5, S-6, S-7	FILTRI GAS PRINCIPALE
S-9	FILTRO GAS SERVIZI
S-10, S-11	FILTRI GAS COMBUSTIBILE
S-101, S-201, S-301, S-401	FILTRI GAS COMBUSTIBILE DI UNITA'
T-10	VASCA DI IRRIGAZIONE
T-11	VASCA ANTINCENDIO
TC-1, TC-2, TC-3 TC-4	TURBOCOMPRESSORI
EC5	ELETTROCOMPRESSORE
V-1	SERBATOIO DI SLOP
V-2	SERBATOIO OLIO NUOVO
V-3	SERBATOI OLIO DI RECUPERO
V-5	SERBATOIO PER STOCCAGGIO ACQUE REFLUE INDUSTRIALI
V-10	SERBATOIO ARIA COMPRESSA STRUMENTAZIONE
V-11	SERBATOIO ARIA COMPRESSA SERVIZI
V-12	SERBATOIO STOCCAGGIO GASOLIO PER GRUPPO ELETTROGENO
K-1	ELETTROCOMPRESSORE

NOTE:

1) LE QUOTE IN ELEVAZIONE DEL NODO SONO RIFERITE ALLA QUOTA 0,000 CORRISPONDENTE ALLA QUOTA m 8,20 S.L.M.M.
2) TUTTE LE DIMENSIONI E TUTTE LE ELEVAZIONI SONO IN mm
3) TUTTE LE COORDINATE SONO IN mm
4) LIMITE DI PROPRIETA'
5) I LAVORI MECCANICI, CIVILI, ELETTRICI, E DI STRUMENTAZIONE DI INSTALLAZIONE DEL NUOVO ELCO SARANNO EFFETTUATI IN FASE 0 E SONO INDICATI IN ROSSO. IN FASE 1 IN FERMATA IMPIANTO SARANNO EFFETTUATI I TIE-INS SIA DI INSERIMENTO DEL NUOVO IMPIANTO SIA PER GLI SMANTELLAMENTI SUCCESSIVI DELL'UNITA' TC1. I TIE-INS SONO INDICATI NELL'ELABORATO 210-GB-A-62062. IN FASE 2 SARANNO EFFETTUATI GLI SMANTELLAMENTI DEL TC1 ESISTENTE. SONO INDICATI IN VERDE
7) PREDISPOSIZIONE SPAZIO PER FUTURO REFRIGERANTE VFD EC6

Firmato digitalmente da: DEL FURIA LUCA
Data: 27/09/2021 12:40:12

SCALA 1:500

0 10 20 30 40

DOCUMENTO REDATTO SULLA BASE DELL'ALLEGATO B.23 "PLANIMETRIA DELLO STABILIMENTO CON INDICAZIONE DELLE SORGENTI SONORE" AUTORIZZAZIONE INTEGRATA AMBIENTALE RILASCIATA CON DM N.2 DEL 04/01/21

Rev	DATA	DESCRIZIONE	ELABORATO	VERIFICATO	APPROVATO
2	24/09/21	EMISSIONE PER ENTI	S.CEFALU	L.DEL FURIA	R.BOZZIN / M.MONTI
1	12/07/21	EMISSIONE PER APPROVAZIONE	S.CEFALU	L.DEL FURIA	R.BOZZIN / A.MONTI
0	16/05/21	EMISSIONE PER COMMENTI	S.CEFALU	L.DEL FURIA	R.BOZZIN / M.MONTI

PROGETTISTA: TECHNIP ITALY DIREZIONE LAVORI S.p.A. — RI P. TPI DL. 201280E001-200-DW-G001-94749

COMMESSA: NC/22011 — UNITA' N.: 200

ADEGUAMENTO CENTRALE DI COMPRESSIONE DI POGGIO RENATICO

DIS. N: ZB-A-94749 — REVISIONE: 2

PLANIMETRIA SORGENTI DI RUMORE CONFIGURAZIONE DI PROGETTO

FG 1 DI 1 — SCALA 1:500

DOCUMENTO DI PROPRIETA' SNAM Rete Gas. LA SOCIETA' TUTELERA' I PROPRI DIRITTI IN SEDE CIVILE E PENALE A TERMINI DI LEGGE.

CENT MDT.GG.GEN.09653 REV. 00 A0