


0 500 1000 1500 2000 2500 Metri

DOCUMENTI DI RIFERIMENTO

N.

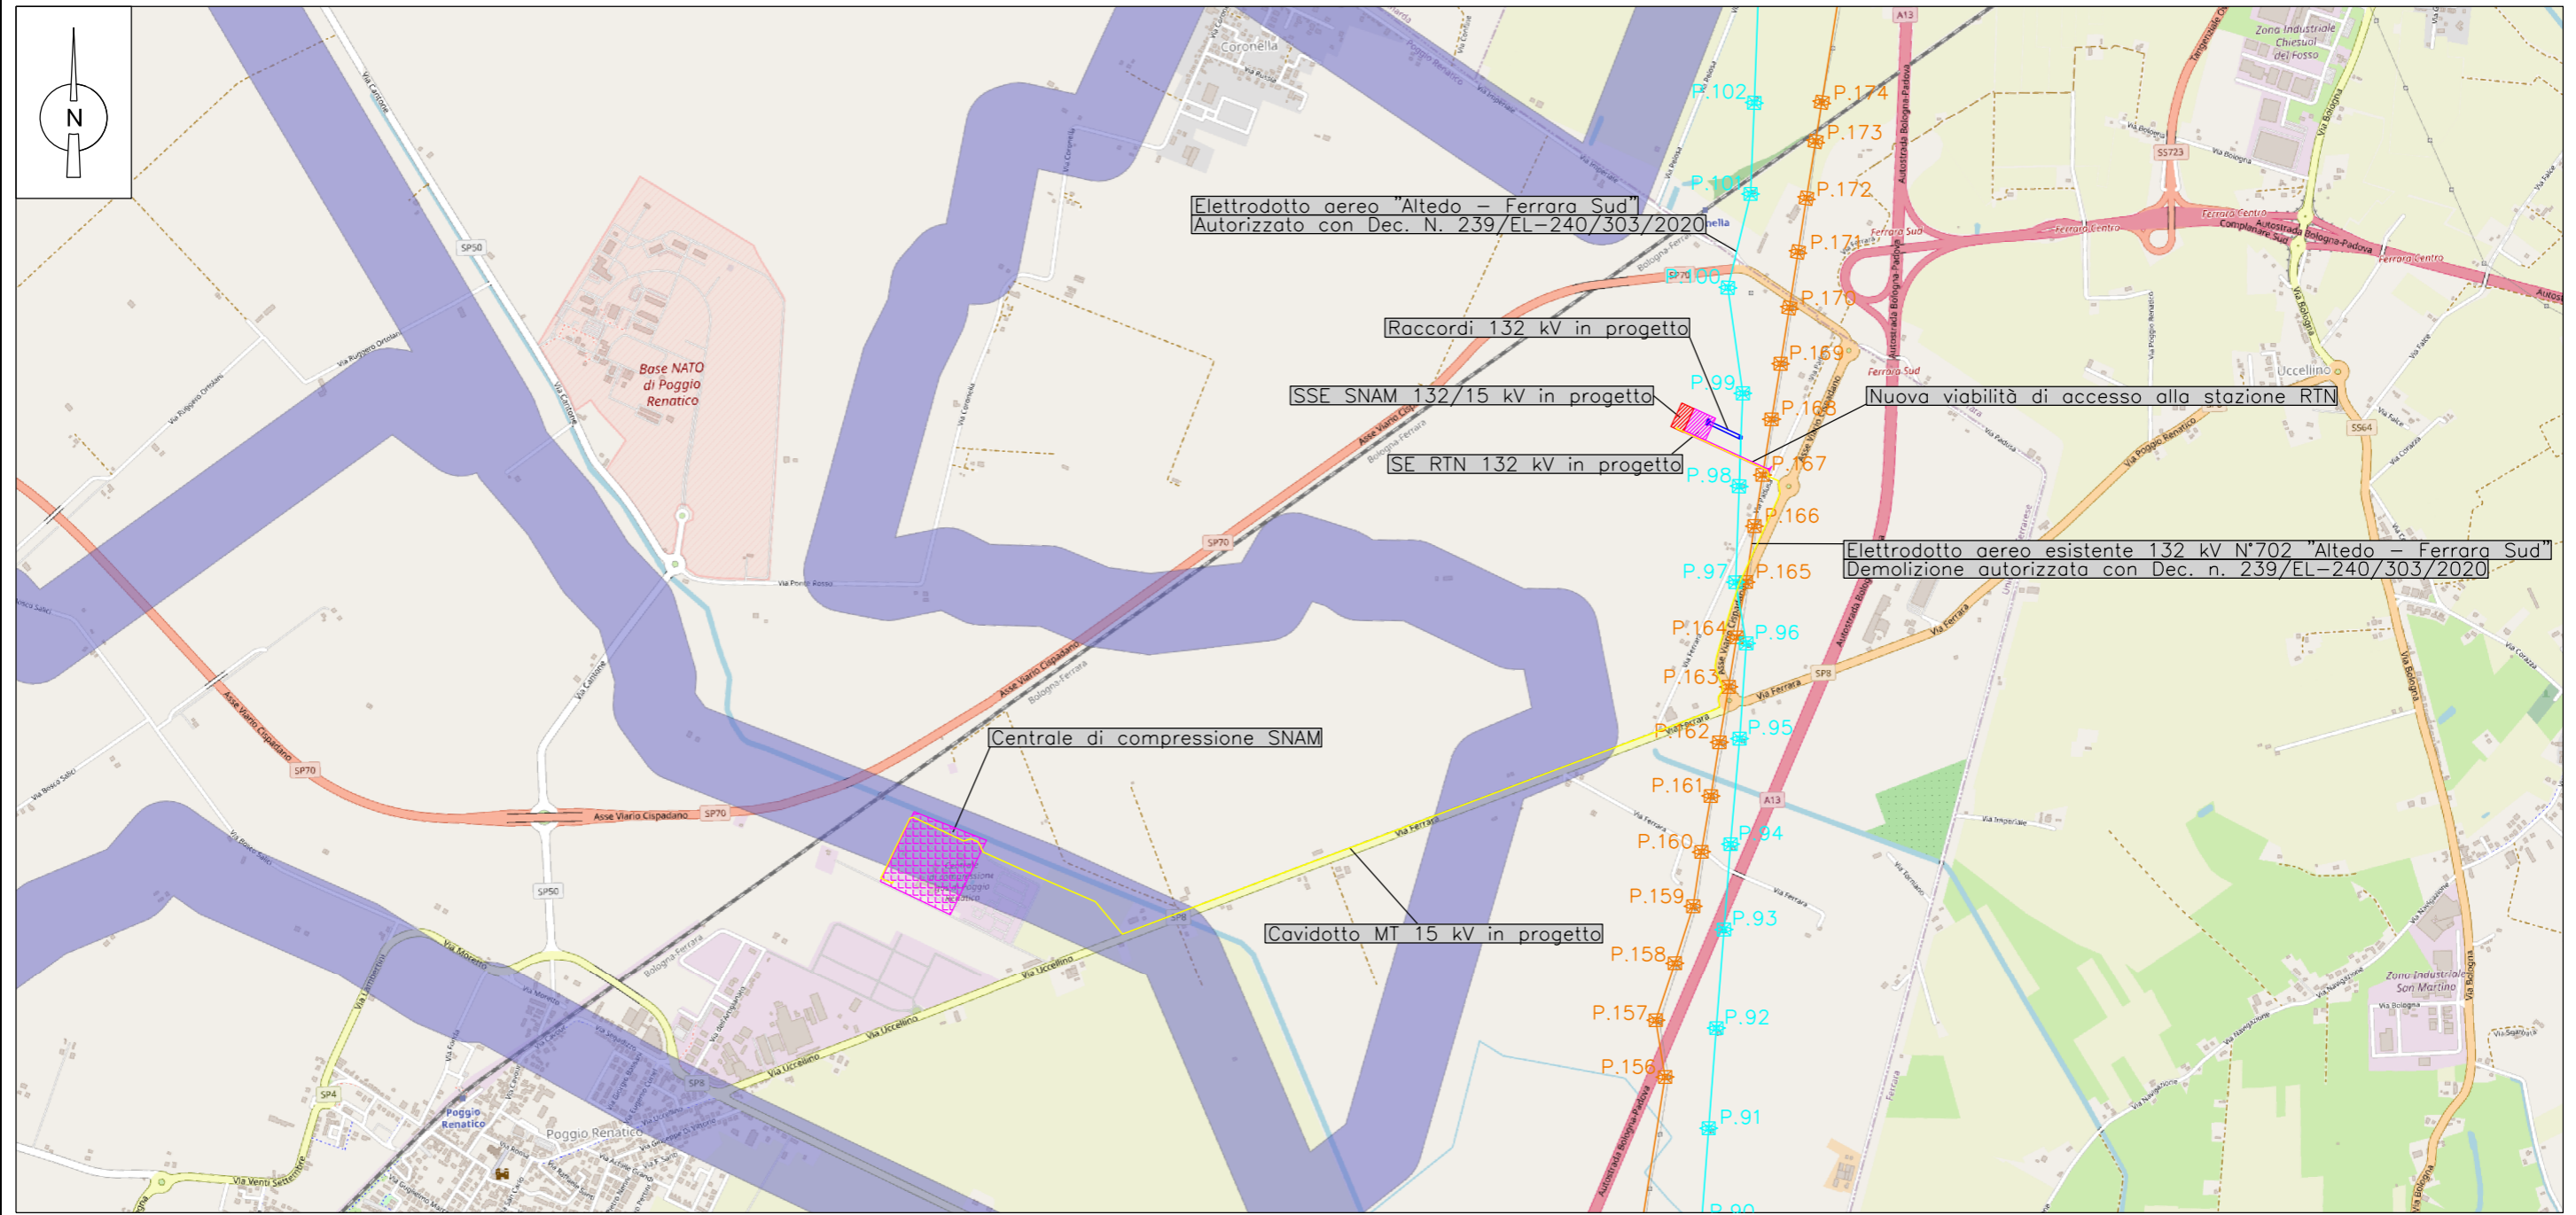

LEGENDA

- Corsi d'acqua rilevanti ai fini paesaggistici art. 142, comma 1, lettera c) del D.Lgs 42/04, derubricati da DGR 2531/2000 (Approvazione dell'elenco dei corsi d'acqua irrilevanti ai fini paesaggistici - Attuazione dell'art. 146, comma 3 del D.Lgs. n. 490 del 1999).
Fonte: sitap.beniculturali.it
- Centrale di compressione SNAM
- Area Stazione Elettrica (SE) 132 kV RTN TERNA di Poggio Renatico in PROGETTO
- Area Sottostazione Elettrica (SSE) 132/15 kV SNAM in PROGETTO
- Cavidotto MT 15 kV in PROGETTO
- Raccordi aerei a 132 kV in PROGETTO con identificativo sostegno
- Elettrodotto Aereo 132 kV Altedo Ferrara Sud con identificativo sostegno
- Elettrodotto Aereo di futura demolizione con identificativo sostegno



	2	01/09/2021	EMISSIONE PER ENTI	A. Respighi C. Di Mauro	S. Valentini	R. Bozzini G. Monti
	1	03/08/2021	EMISSIONE PER APPROVAZIONE	A. Respighi C. Di Mauro	S. Valentini	R. Bozzini G. Monti
	0	23/07/2021	EMISSIONE PER COMMENTI	A. Respighi C. Di Mauro	S. Valentini	R. Bozzini G. Monti
Rev.	DATA	DESCRIZIONE		ELABORATO	VERIFICATO	APPROVATO AUTORIZZATO
		 PROGETTISTA TECHNIP ITALY DIREZIONE LAVORI S.p.A. RIF. TPI DL: 201280C001-000-DW-1400-94731		COMMESSA	UNITA' N.	
		ADEGUAMENTO CENTRALE DI COMPRESSIONE DI POGGIO RENATICO		NC/22011	000	
		CARTA DEI VINCOLI PAESAGGISTICI		DIS. N.	ZB-D-94731	
				REVISIONE	2	
				FG.	1	DI 1
				SCALA	1:25.000	

DOCUMENTO DI PROPRIETA' SNAM Rete Gas. LA SOCIETA' TUTELERA I PROPRI DIRITTI IN SEDE CIVILE E PENALE A TERMINI DI LEGGE.