



0 2000 4000 6000 8000 10000 Metri

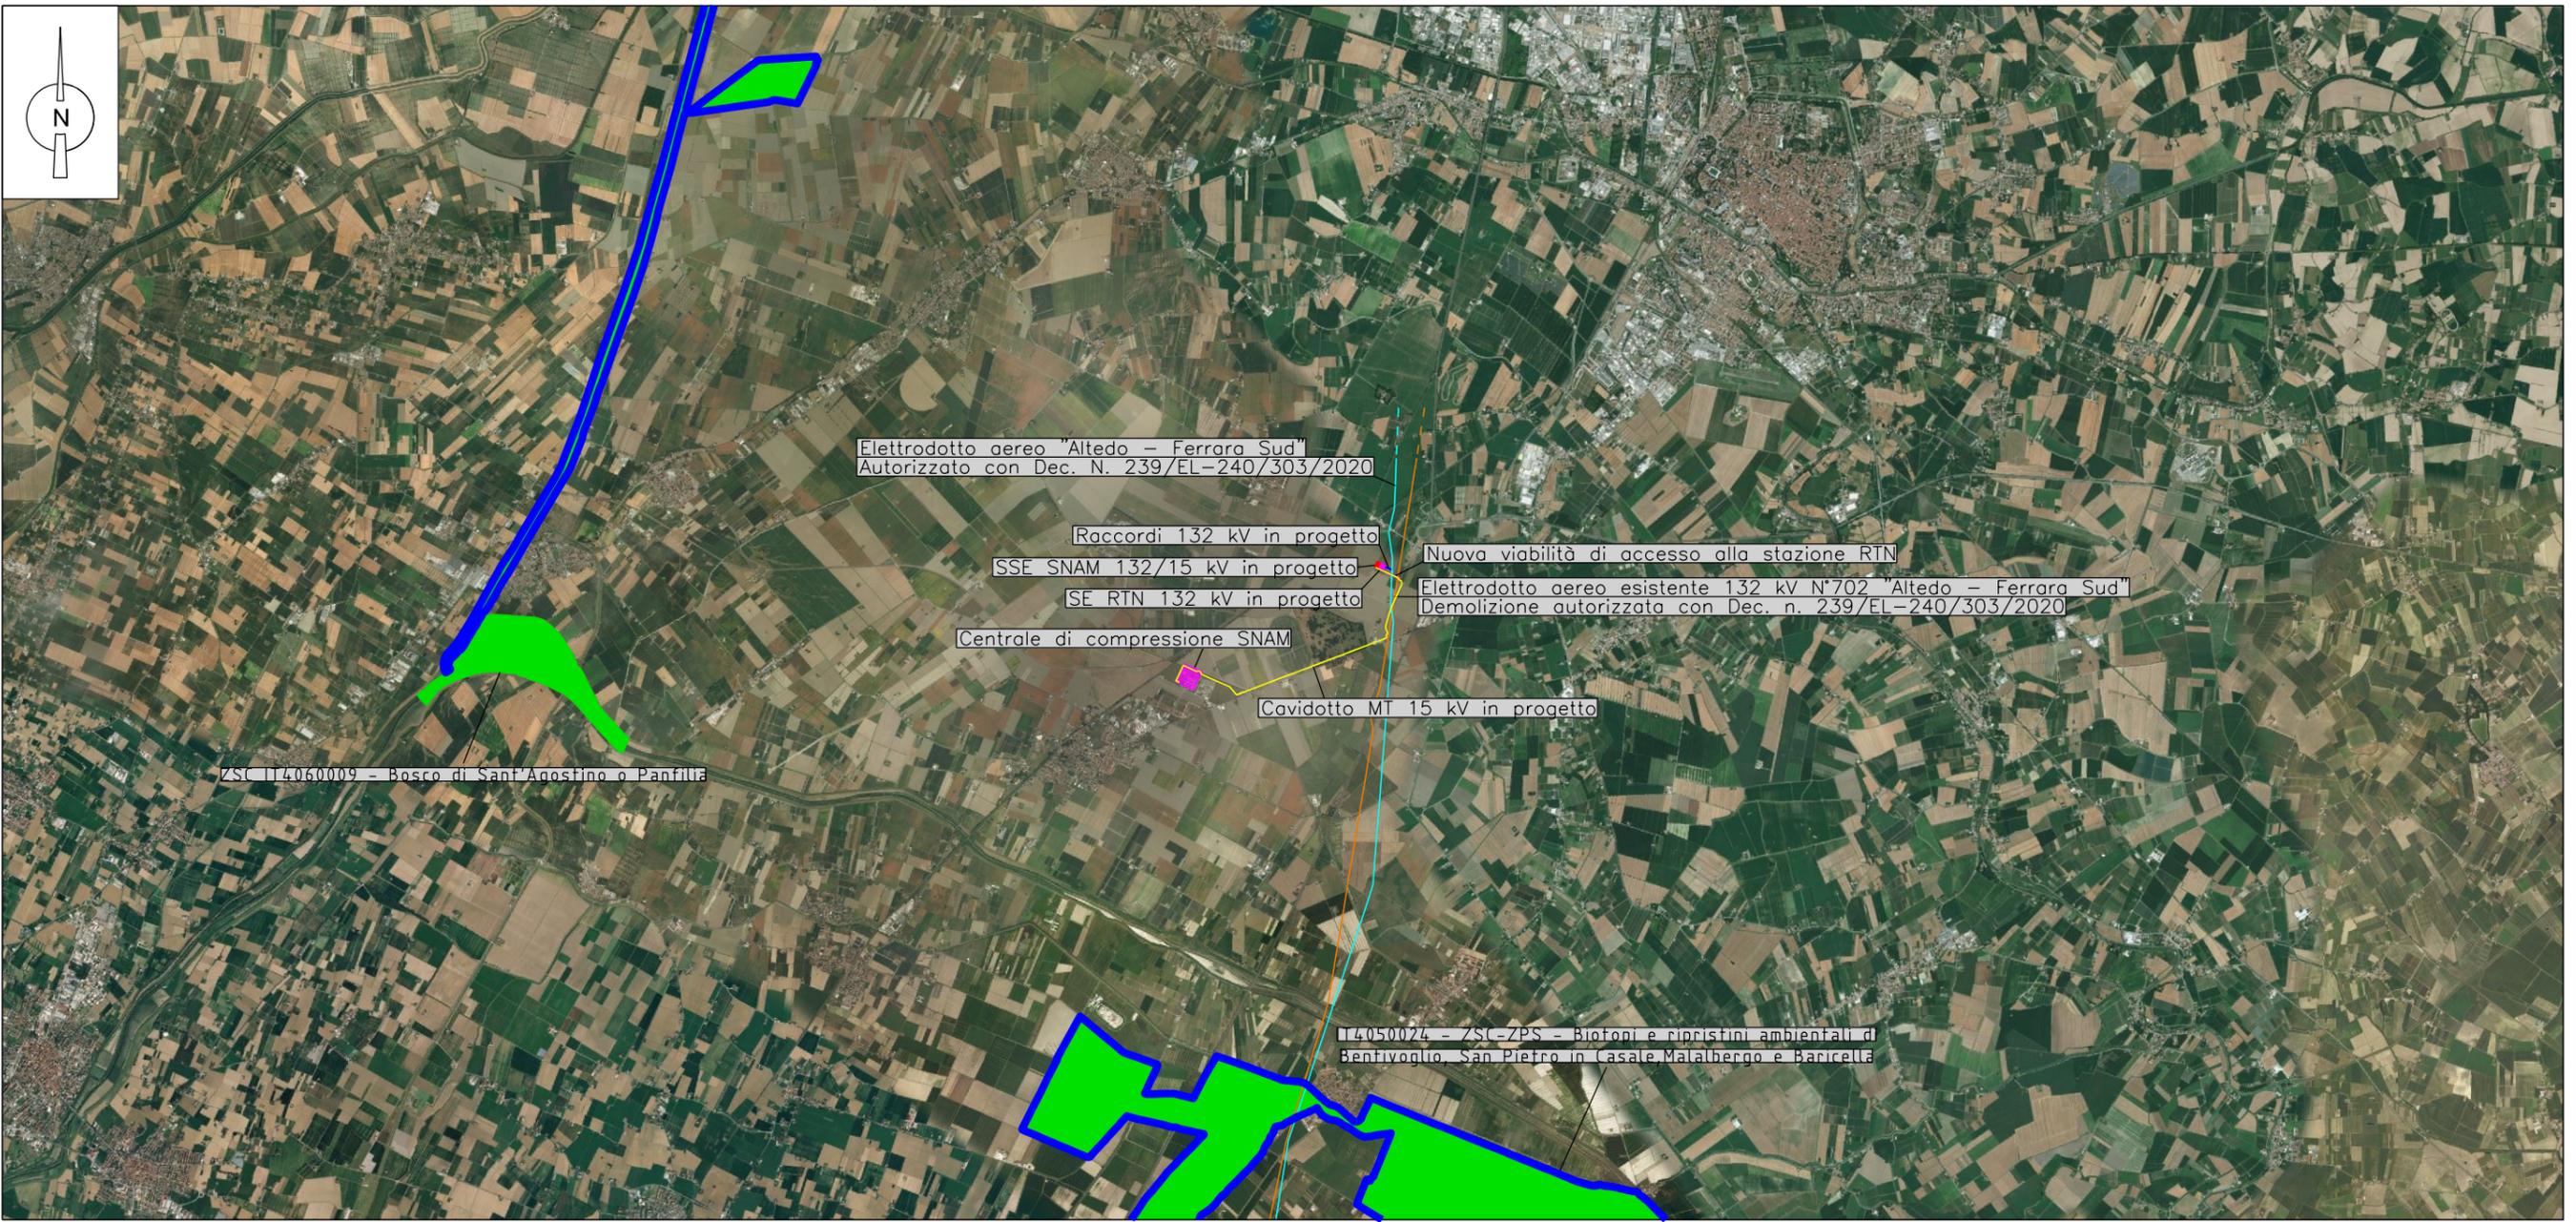

DOCUMENTI DI RIFERIMENTO	N.

LEGENDA	
	ZPS
	SIC/ZSC
	Centrale di compressione SNAM
	Area Stazione Elettrica (SE) 132 kV RTN TERNA di Poggio Renatico in PROGETTO
	Area Sottostazione Elettrica (SSE) 132/15 kV SNAM in PROGETTO
	Cavidotto MT 15 kV in PROGETTO
	Raccordi aerei a 132 kV in PROGETTO con identificativo sostegno
	Elettrodotto Aereo 132 kV Alteto Ferrara Sud con identificativo sostegno
	Elettrodotto Aereo di futura demolizione con identificativo sostegno

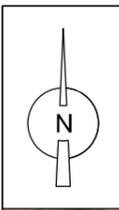

2	01/09/2021	EMISSIONE PER ENTI	A. Respighi C. Di Mauro	S. Valentini	R. Bozzini G. Monti
1	03/08/2021	EMISSIONE PER APPROVAZIONE	A. Respighi C. Di Mauro	S. Valentini	R. Bozzini G. Monti
0	23/07/2021	EMISSIONE PER COMMENTI	A. Respighi C. Di Mauro	S. Valentini	R. Bozzini G. Monti
Rev.	DATA	DESCRIZIONE	ELABORATO	VERIFICATO	APPROVATO AUTORIZZATO
PROGETTISTA TECHNIP ITALY DIREZIONE LAVORI S.p.A. RIF. TPI DL: 201280C001-000-DW-6200-94701			COMMESSA NC/22011	UNITA' N. 000	
PROGETTO/IMPIANTO <b>ADEGUAMENTO CENTRALE DI COMPRESSIONE                  DI POGGIO RENATICO</b>			DIS. N. ZB-D-94701		
AREE NATURALI PROTETTE E SITI NATURA 2000			REVISIONE 2	FG. 1 DI 1	
			SCALA 1:100.000		

DOCUMENTO DI PROPRIETA' SNAM Rete Gas. LA SOCIETA' TUTELERA I PROPRI DIRITTI IN SEDE CIVILE E PENALE A TERMINI DI LEGGE.