


0 500 1000 1500 2000 2500 Metri

DOCUMENTI DI RIFERIMENTO

N.

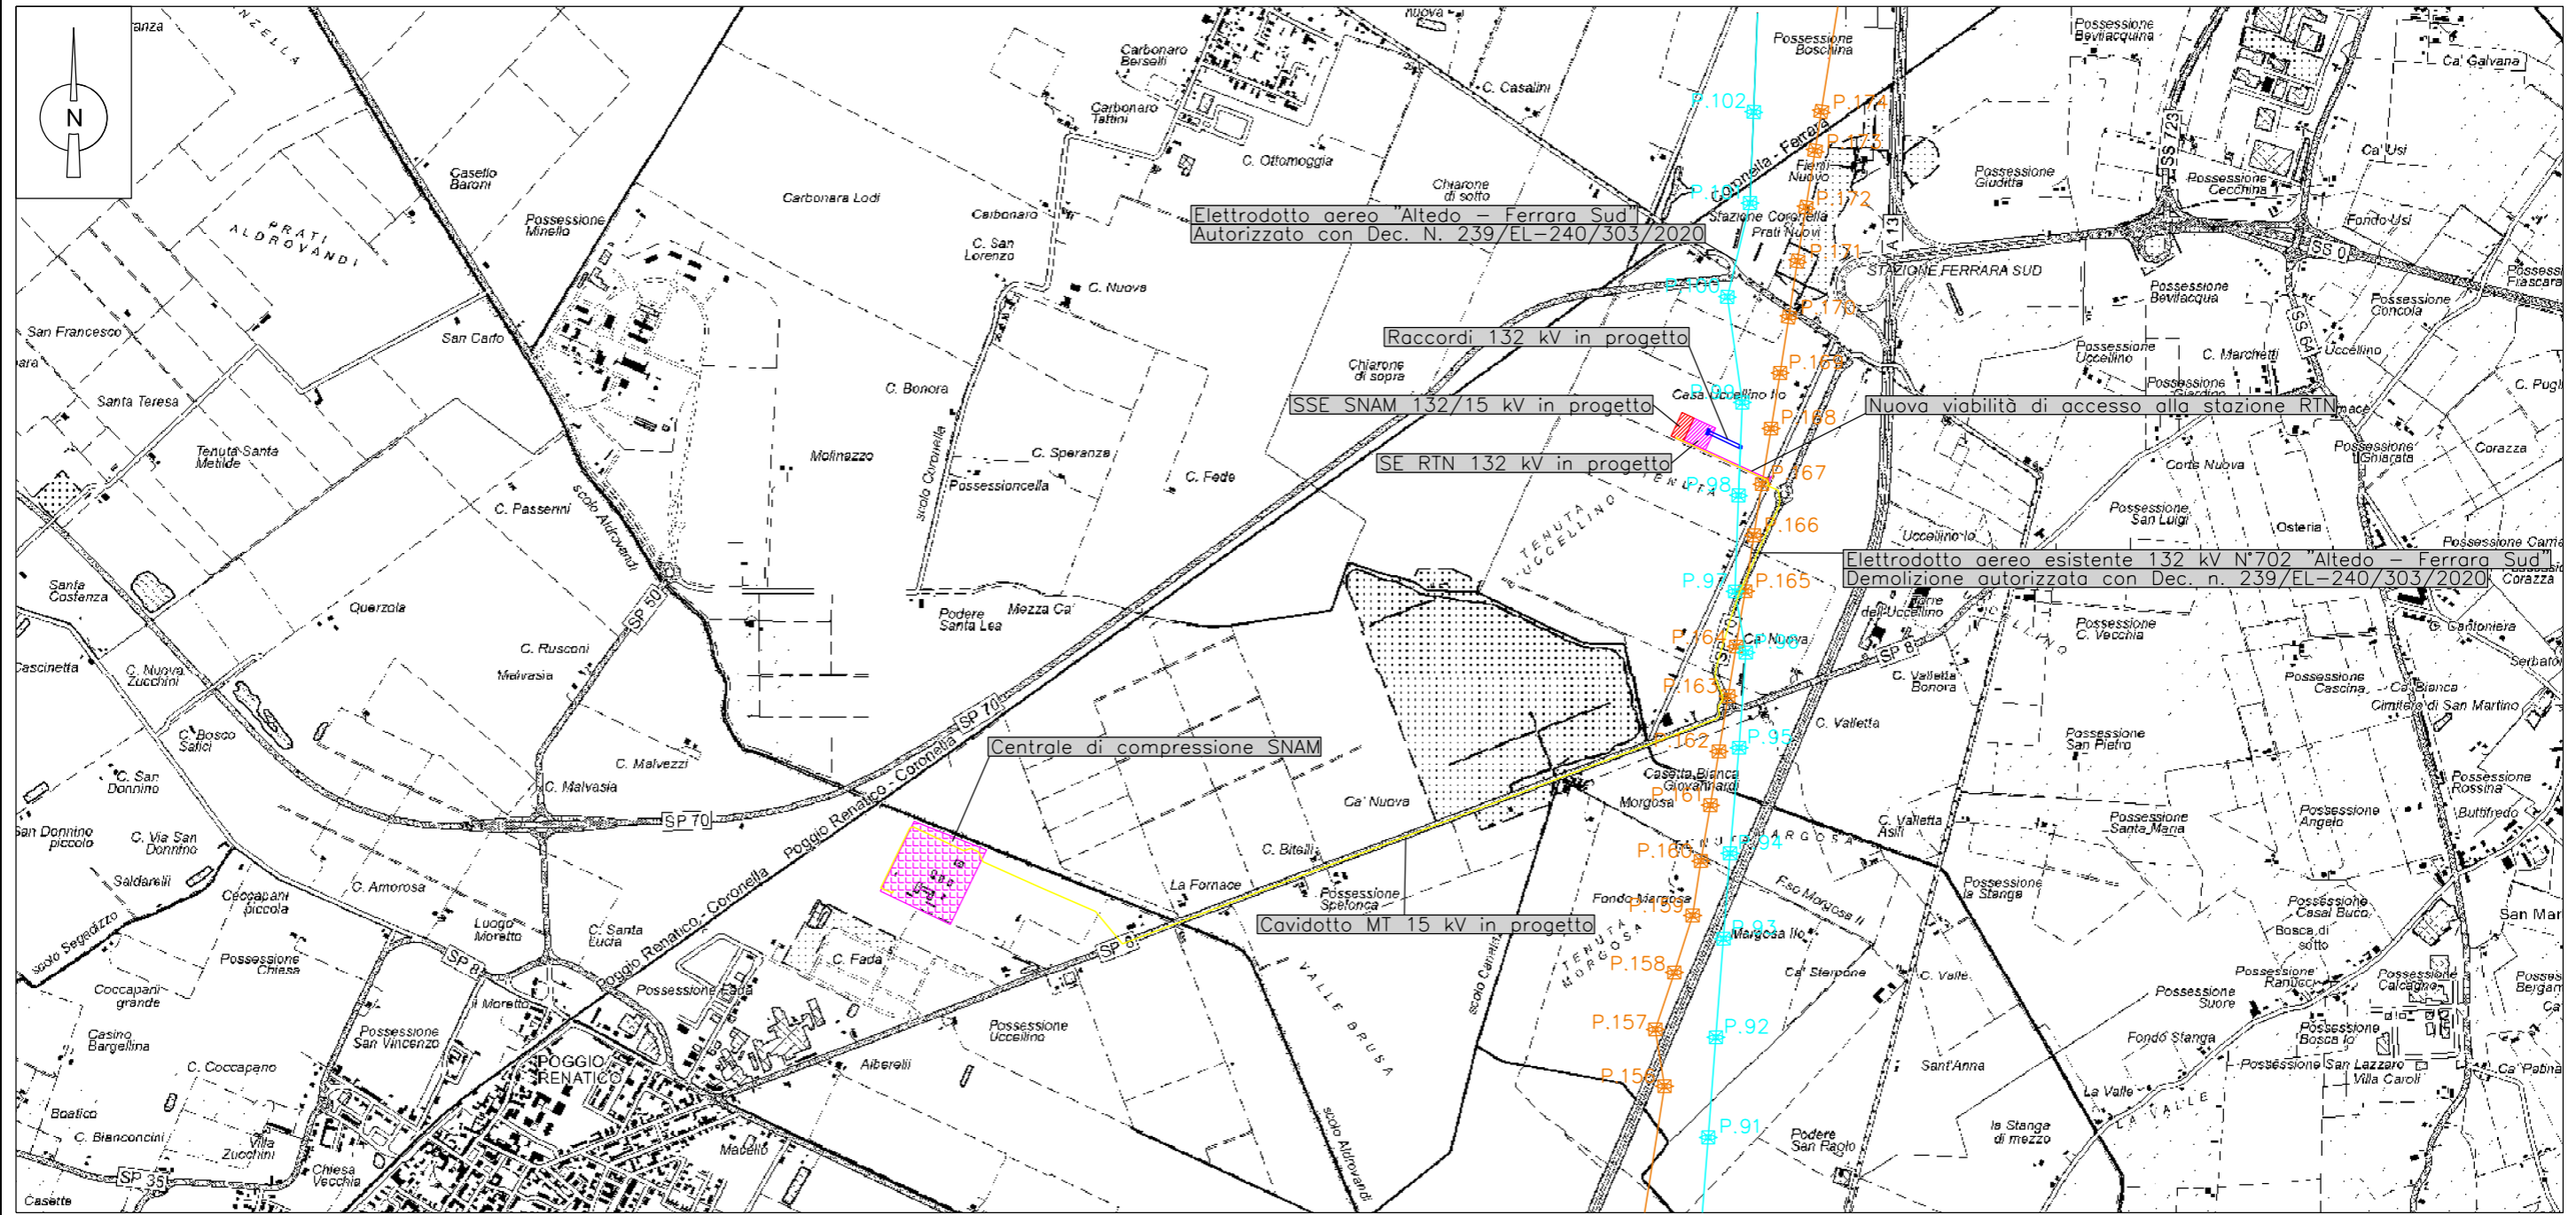

LEGENDA



	Centrale di compressione SNAM
	Area Stazione Elettrica (SE) 132 kV RTN TERNA di Poggio Renatico in PROGETTO
	Area Sottostazione Elettrica (SSE) 132/15 kV SNAM in PROGETTO
	Cavidotto MT 15 kV in PROGETTO
	Raccordi aerei a 132 kV in PROGETTO con identificativo sostegno
	Elettrodotto Aereo 132 kV Altedo Ferrara Sud con identificativo sostegno
	Elettrodotto Aereo di futura demolizione con identificativo sostegno



2	01/09/2021	EMISSIONE PER ENTI	A. Respighi C. Di Mauro	S. Valentini	R. Bozzini G. Monti
1	03/08/2021	EMISSIONE PER APPROVAZIONE	A. Respighi C. Di Mauro	S. Valentini	R. Bozzini G. Monti
0	23/07/2021	EMISSIONE PER COMMENTI	A. Respighi C. Di Mauro	S. Valentini	R. Bozzini G. Monti
Rev.	DATA	DESCRIZIONE	ELABORATO	VERIFICATO	APPROVATO AUTORIZZATO
<p>TECHNIP ITALY DIREZIONE LAVORI S.p.A. R.I.F. TPI DL: 201280C001-000-DW-6200-94743</p>			COMMESSA	UNITA' N.	
<p>PROGETTO/IMPIANTO</p> <h3>ADEGUAMENTO CENTRALE DI COMPRESIONE DI POGGIO RENATICO</h3> <p>COROGRAFIA SU CTR</p>			NC/22011	000	
			DIS. N.	ZB-D-94743	
			REVISIONE	2	
			FG.	1 DI 3	
			SCALA	1:25.000	

DOCUMENTO DI PROPRIETA' SNAM Rete Gas. LA SOCIETA' TUTELERA I PROPRI DIRITTI IN SEDE CIVILE E PENALE A TERMINI DI LEGGE.

0 100 200 300 400 500 Metri

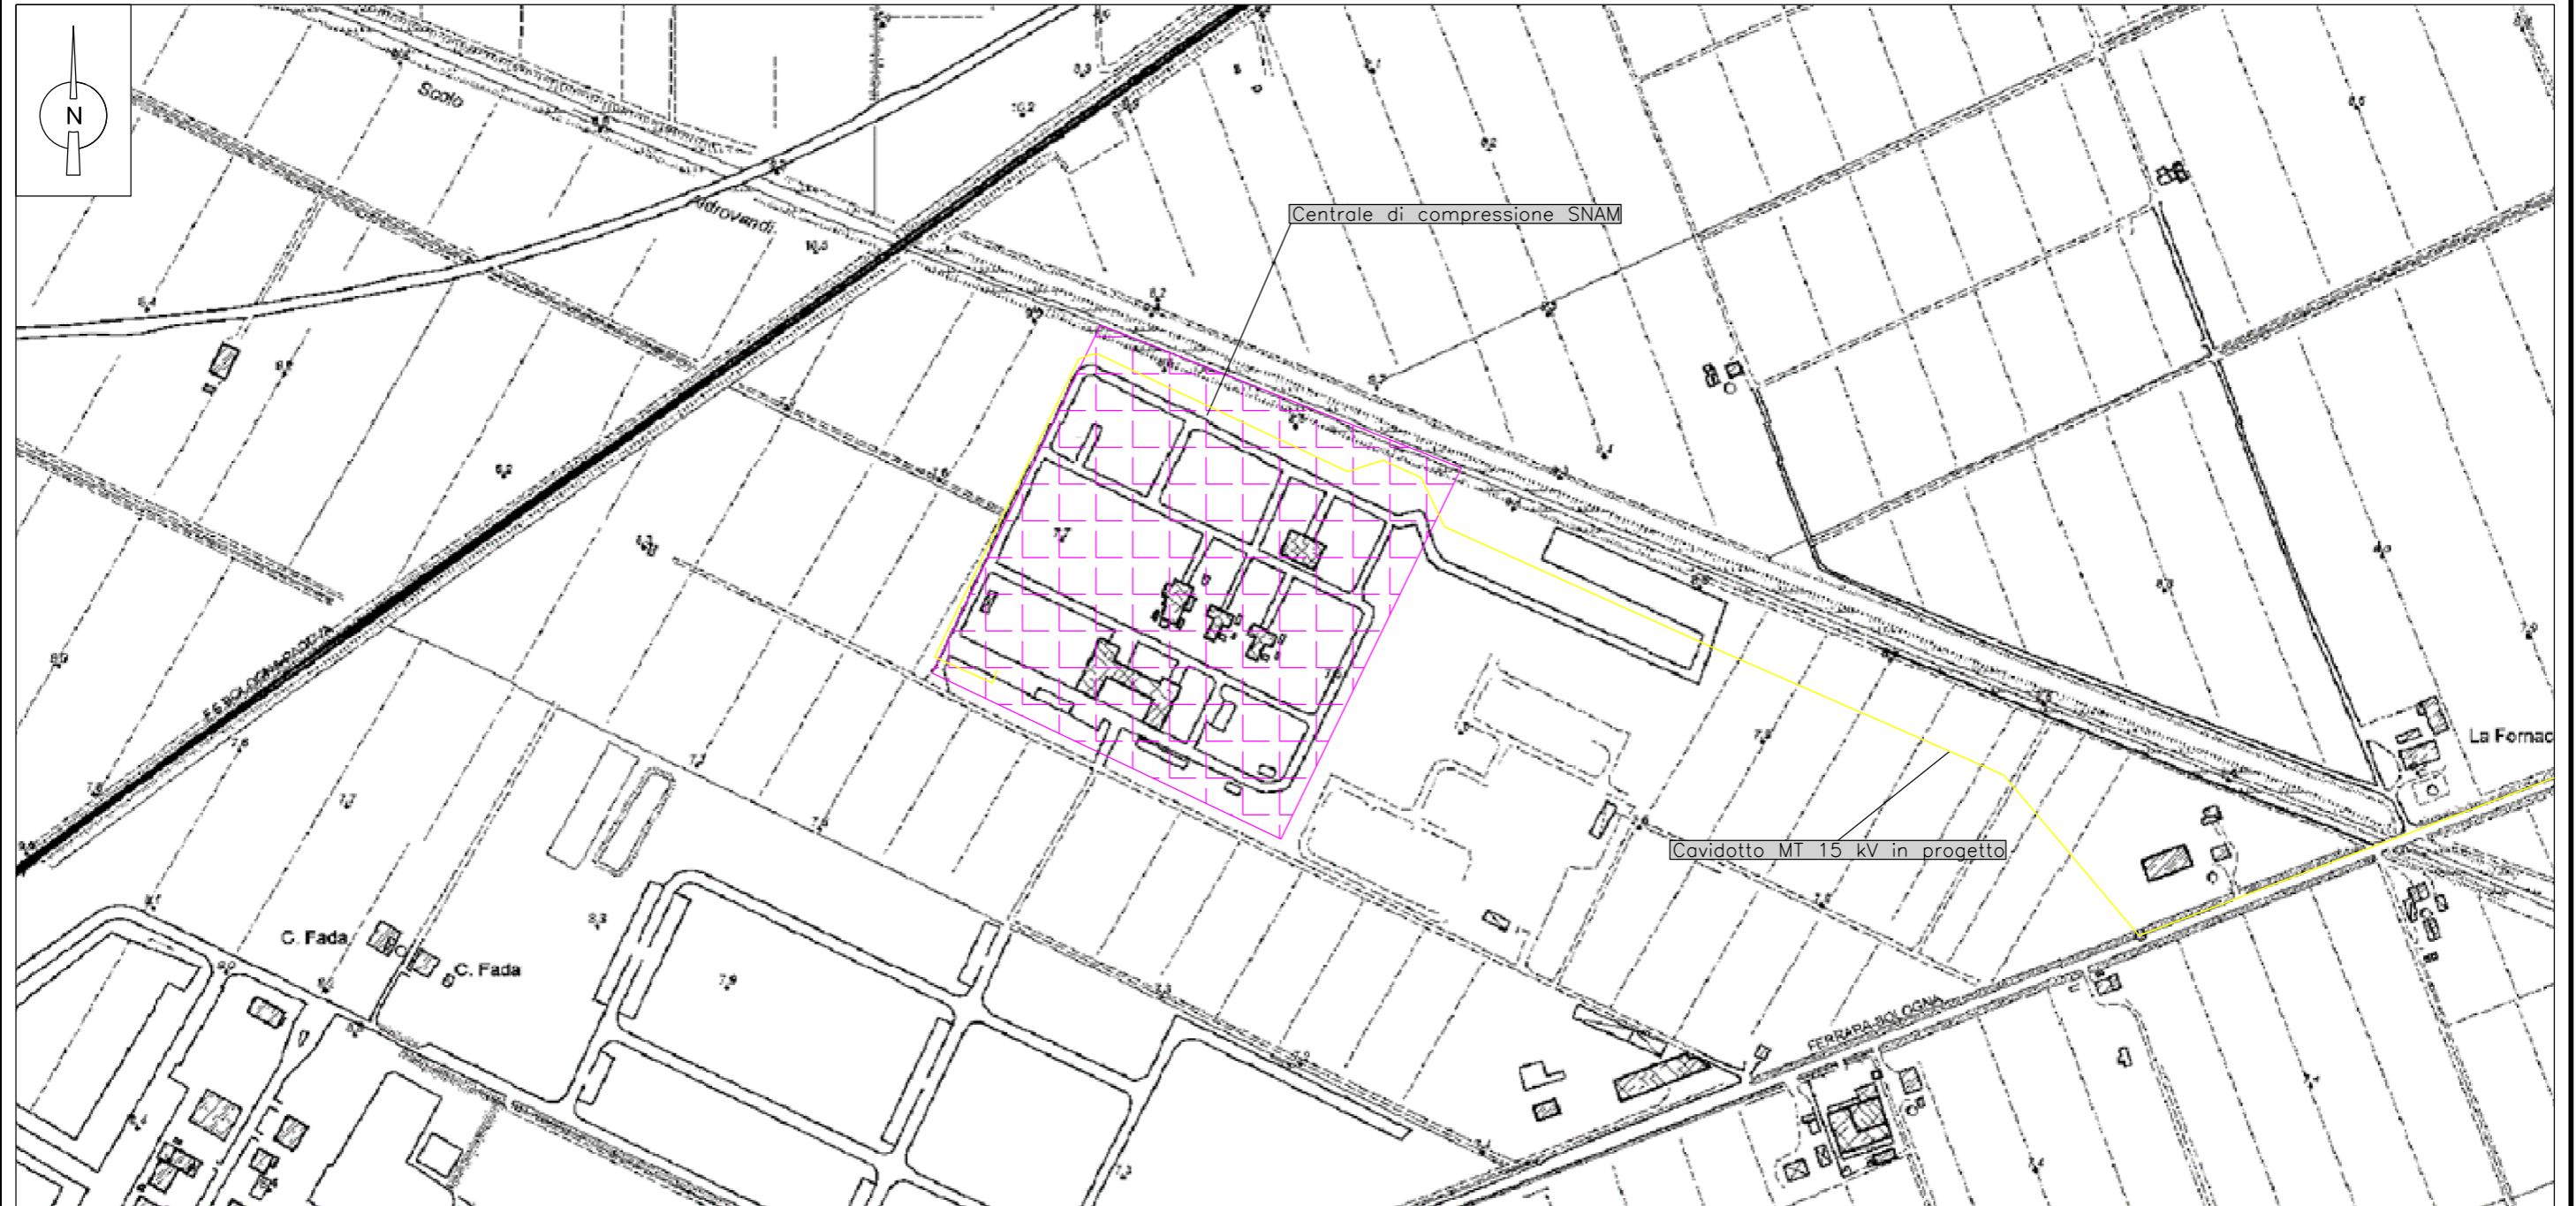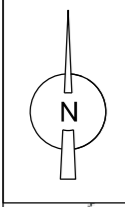

DOCUMENTI DI RIFERIMENTO	N.

LEGENDA	
	Centrale di compressione SNAM
	Area Stazione Elettrica (SE) 132 kV RTN TERNA di Poggio Renatico in PROGETTO
	Area Sottostazione Elettrica (SSE) 132/15 kV SNAM in PROGETTO
	Cavidotto MT 15 kV in PROGETTO
	Raccordi aerei a 132 kV in PROGETTO con identificativo sostegno
	Elettrodotto Aereo 132 kV Altedo Ferrara Sud con identificativo sostegno
	Elettrodotto Aereo di futura demolizione con identificativo sostegno




Rev.	DATA	DESCRIZIONE	ELABORATO	VERIFICATO	APPROVATO AUTORIZZATO
2	01/09/2021	EMISSIONE PER ENTI	A. Respighi C. Di Mauro	S. Valentini	R. Bozzini G. Monti
1	03/08/2021	EMISSIONE PER APPROVAZIONE	A. Respighi C. Di Mauro	S. Valentini	R. Bozzini G. Monti
0	23/07/2021	EMISSIONE PER COMMENTI	A. Respighi C. Di Mauro	S. Valentini	R. Bozzini G. Monti
PROGETTISTA TECHNIP ITALY DIREZIONE LAVORI S.p.A. RIF. TPI DL: 201280C001-000-DW-6200-94743			COMMESSA NC/22011	UNITA' N. 000	
PROGETTO/IMPIANTO ADEGUAMENTO CENTRALE DI COMPRESSIONE DI POGGIO RENATICO			DIS. N. ZB-D-94743		
COROGRAFIA SU CTR			REVISIONE 2 FG. 2 DI 3 SCALA 1:5.000		

DOCUMENTO DI PROPRIETA' SNAM Rete Gas. LA SOCIETA' TUTELERA I PROPRI DIRITTI IN SEDE CIVILE E PENALE A TERMINI DI LEGGE.

0 100 200 300 400 500 Metri

DOCUMENTI DI RIFERIMENTO

N.

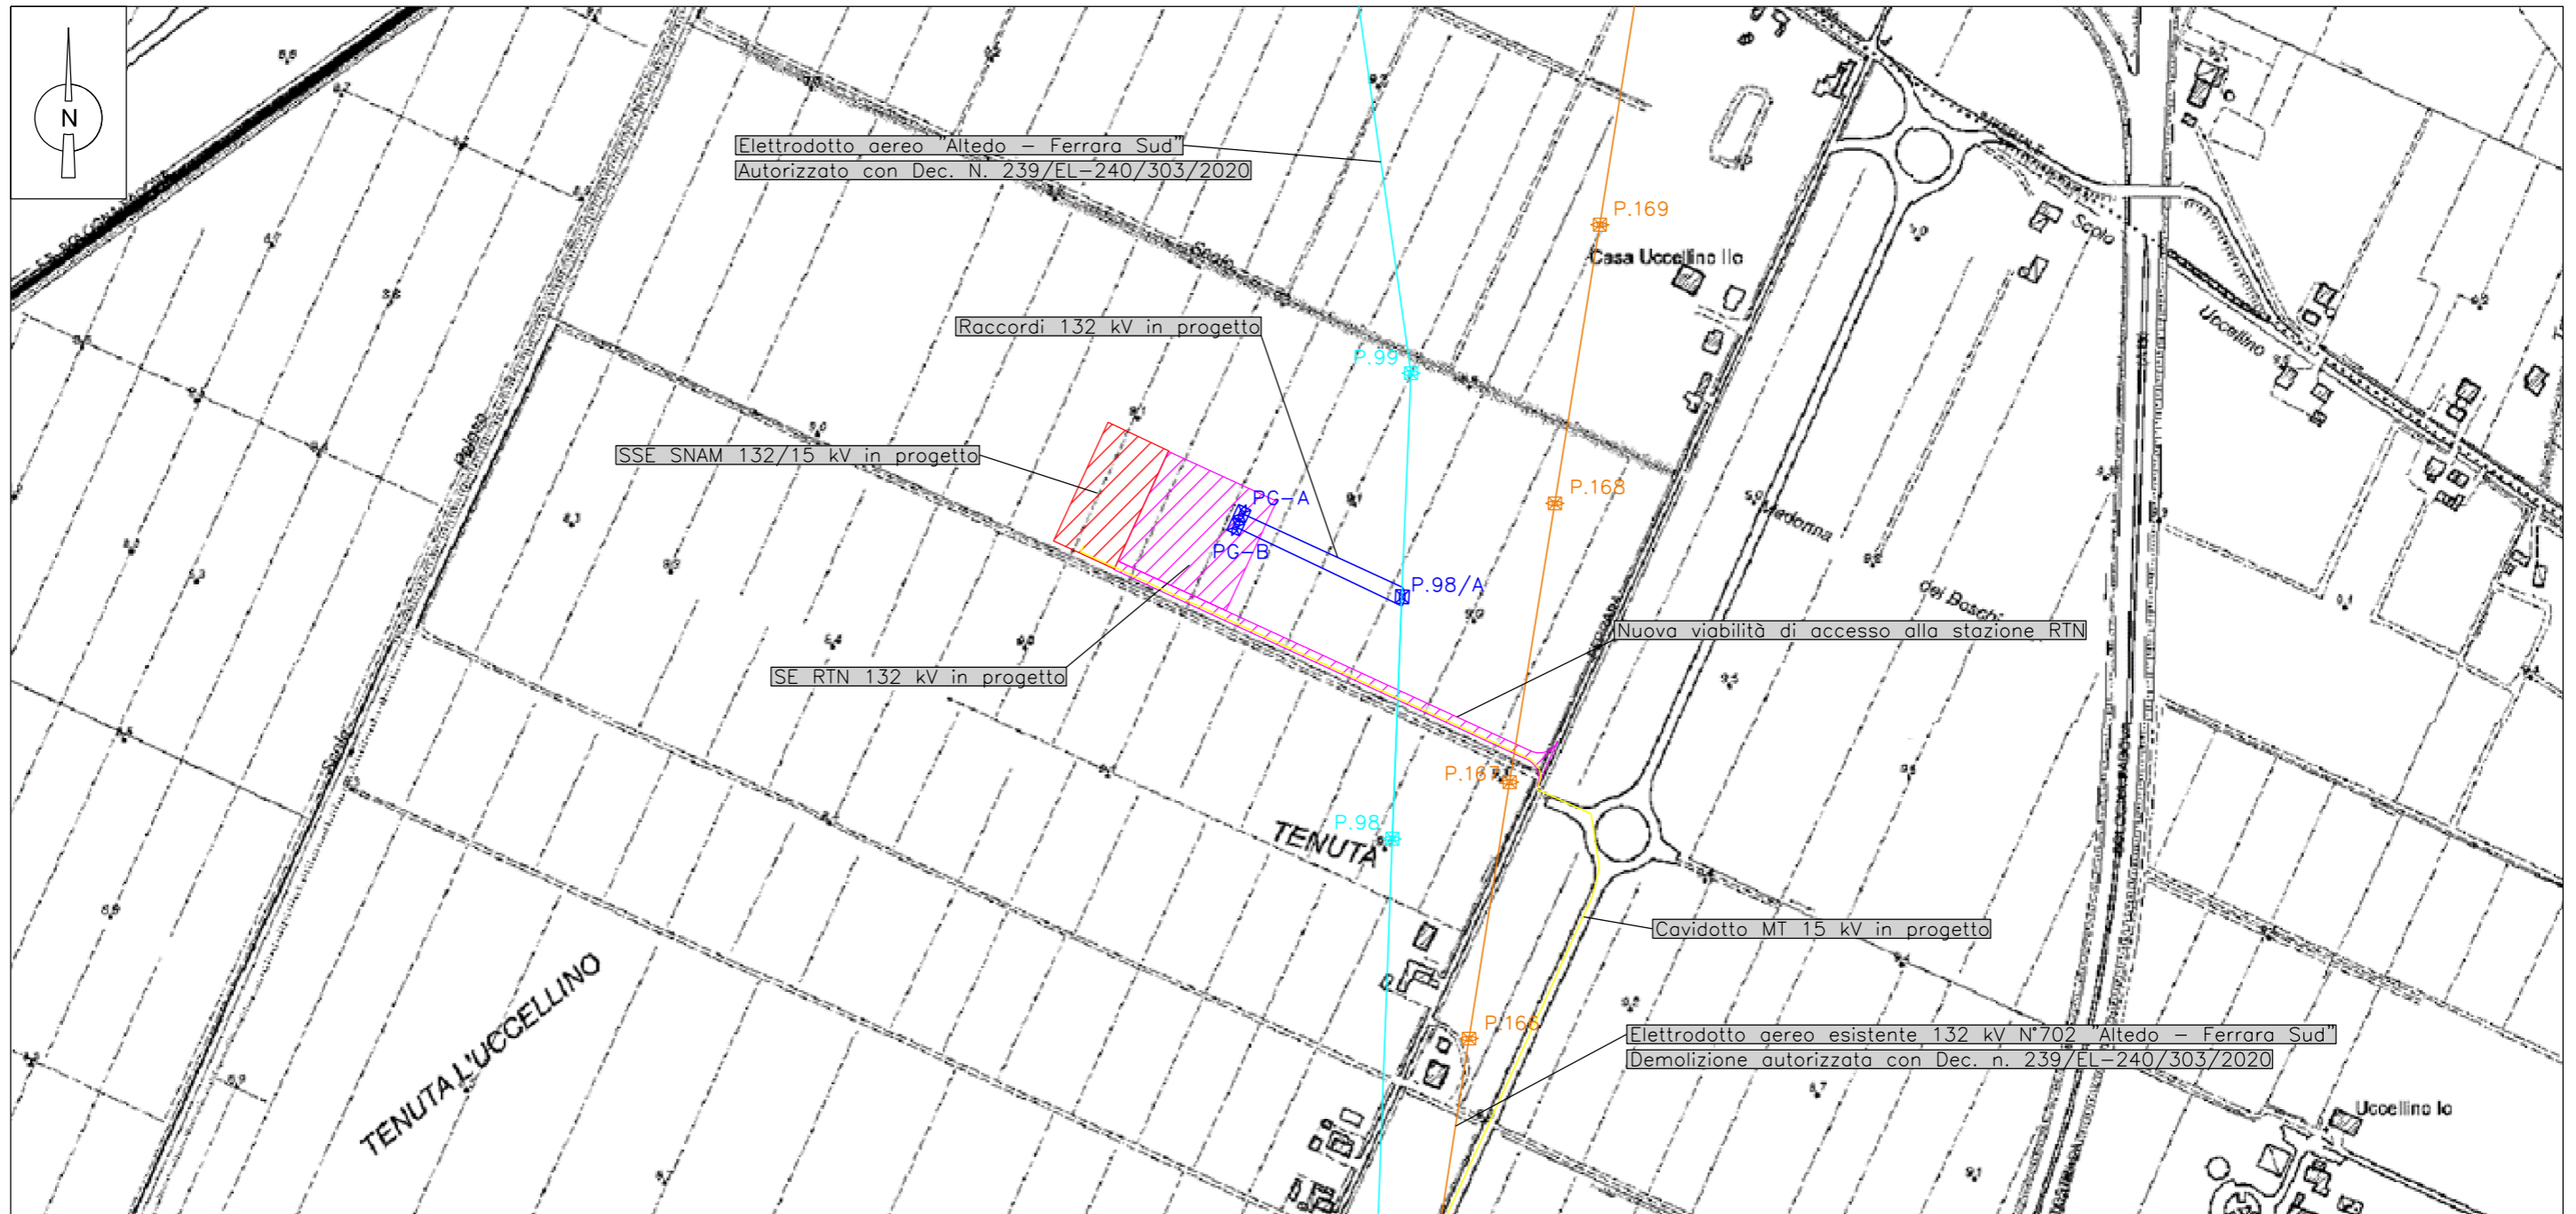

LEGENDA	
	Centrale di compressione SNAM
	Area Stazione Elettrica (SE) 132 kV RTN TERNA di Poggio Renatico in PROGETTO
	Area Sottostazione Elettrica (SSE) 132/15 kV SNAM in PROGETTO
	Cavidotto MT 15 kV in PROGETTO
	Raccordi aerei a 132 kV in PROGETTO con identificativo sostegno
	Elettrodotto Aereo 132 kV Altedo Ferrara Sud con identificativo sostegno
	Elettrodotto Aereo di futura demolizione con identificativo sostegno



2	01/09/2021	EMISSIONE PER ENTI	A. Respighi C. Di Mauro	S. Valentini	R. Bozzini G. Monti
1	03/08/2021	EMISSIONE PER APPROVAZIONE	A. Respighi C. Di Mauro	S. Valentini	R. Bozzini G. Monti
0	23/07/2021	EMISSIONE PER COMMENTI	A. Respighi C. Di Mauro	S. Valentini	R. Bozzini G. Monti
Rev.	DATA	DESCRIZIONE	ELABORATO	VERIFICATO	APPROVATO AUTORIZZATO
PROGETTISTA TECHNIP ITALY DIREZIONE LAVORI S.p.A. R.I.F. TPI DL: 201280C001-000-DW-6200-94743			COMMESSA NC/22011	UNITA' N. 000	
PROGETTO/IMPIANTO ADEGUAMENTO CENTRALE DI COMPRESSIONE DI POGGIO RENATICO			DIS. N. ZB-D-94743		
COROGRAFIA SU CTR			REVISIONE 2 FG. 3 DI 3 SCALA 1:5.000		