


Dettaglio A - imbocco sud nuova galleria scala 1:500

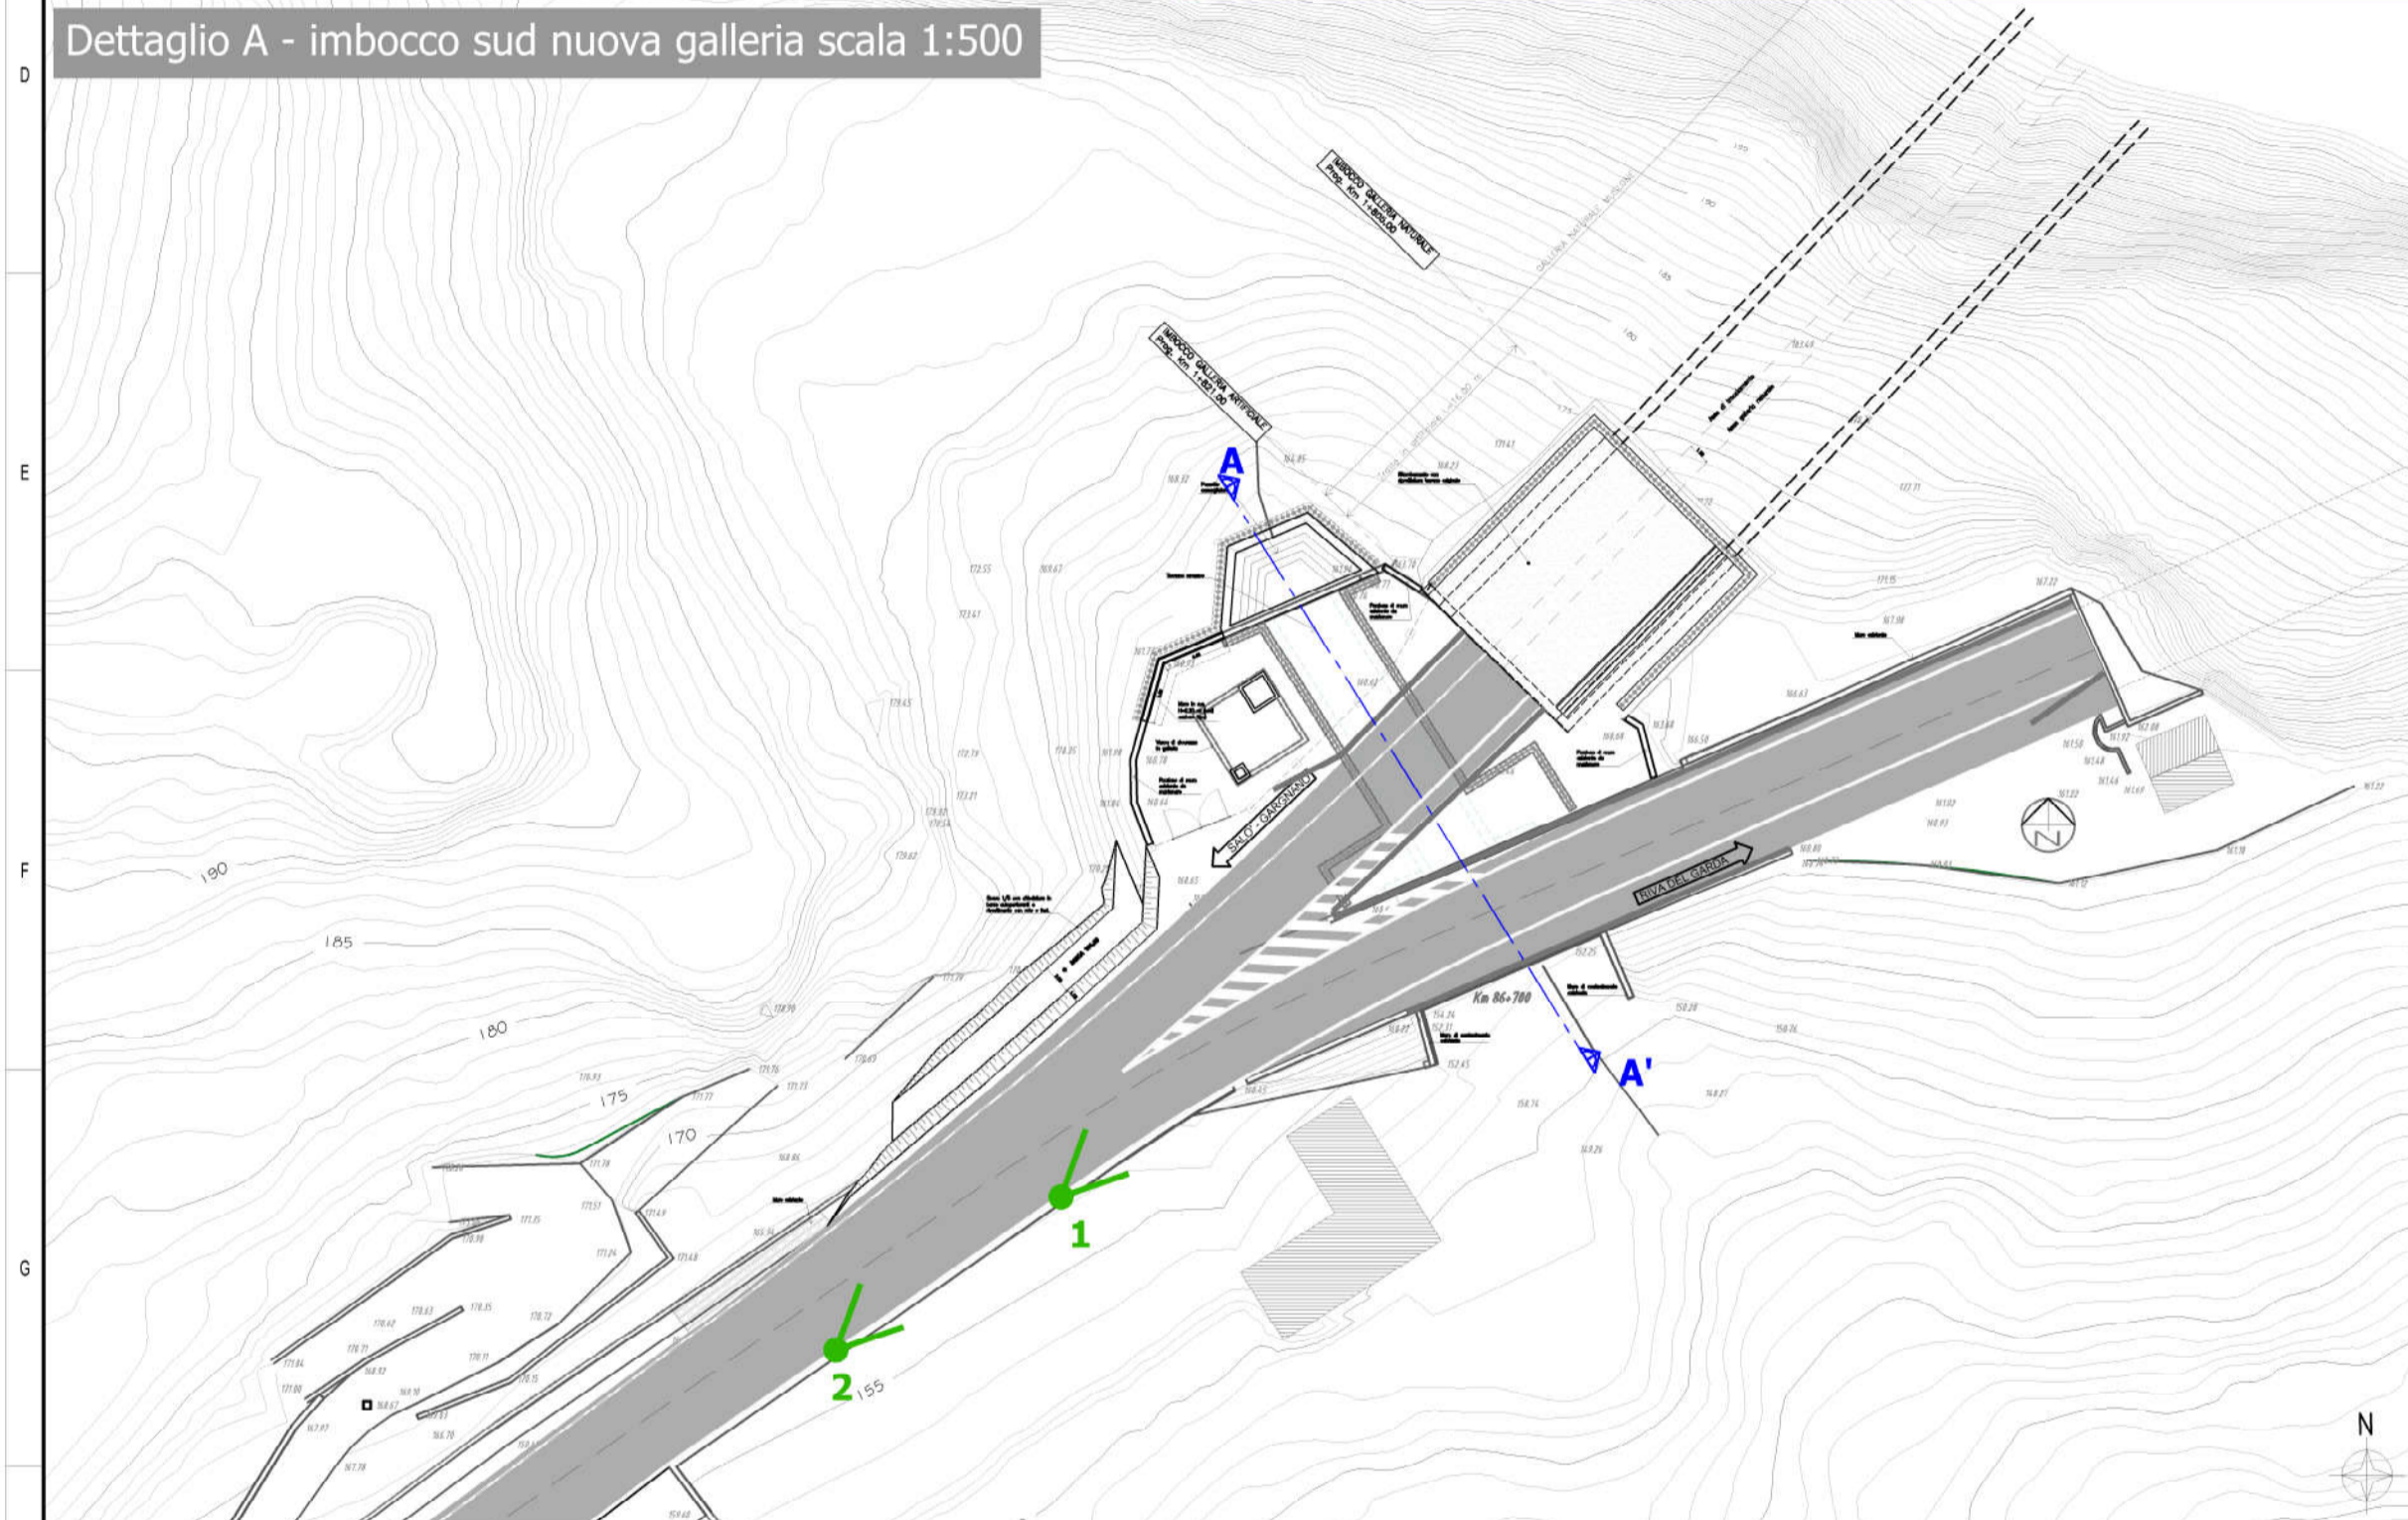

Rendering sistemazione imbocco sud nuova galleria


1) Ante Operam



1) Post Operam



Sezione A - A'

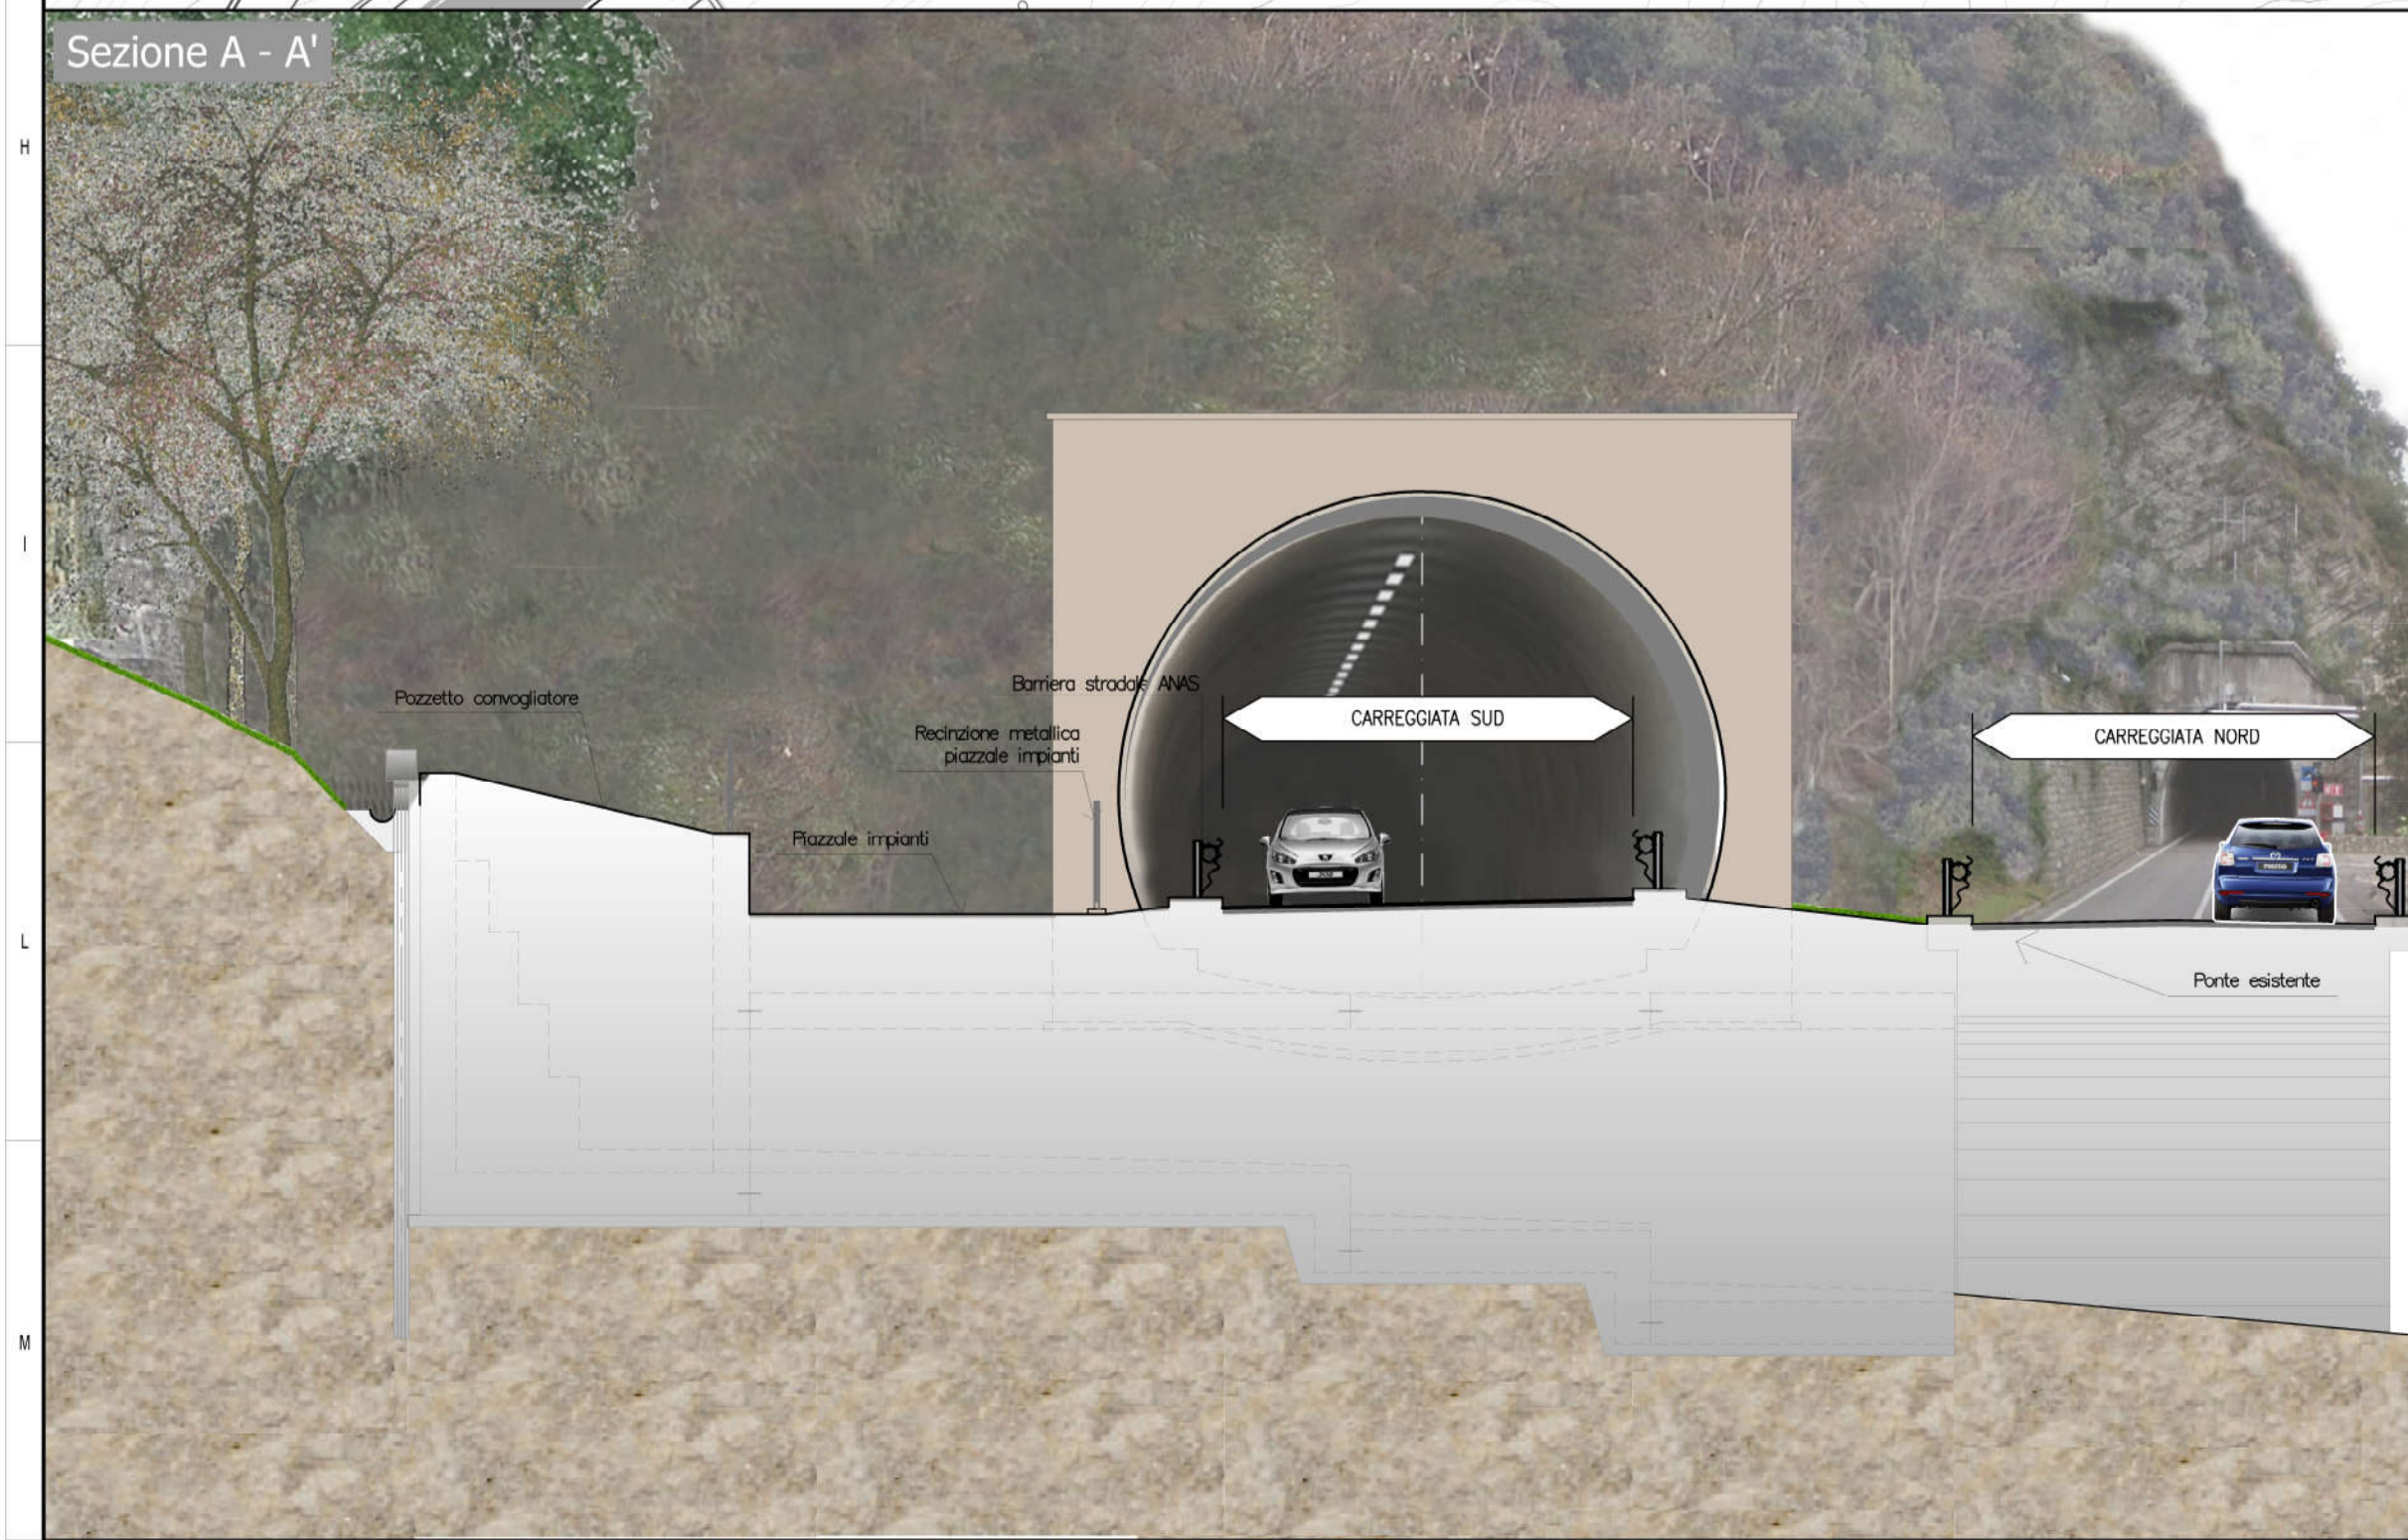

2) Ante Operam



2) Post Operam



Legenda

- Tracciato di progetto
- Punto di vista fotografico
- Sezione

anas
GRUPPO FS ITALIANE

Direzione Progettazione e Realizzazione Lavori

S.S. 45bis - Gardesana Occidentale

Opere di costruzione della galleria in variante tra il km 86+567 e il km 88+800 finalizzata a sottendere le attuali gallerie ogivali a sezione ristretta

PROGETTO DEFINITIVO	COD. MI92
----------------------------	-----------

PROGETTAZIONE: ANAS - DIREZIONE PROGETTAZIONE E REALIZZAZIONE LAVORI

PROGETTISTA:
Dott. Ing. Antonio Scalomandré
Ordine Ing. di Frasimone n. 1063

IL GEOLOGO:
Dott. Ingegn. Sarena Mojetta
Ordine Geol. di Roma n. 829

IL RESPONSABILE DEL S.I.A.:
Dott. Ing. Giancarlo Longari
Ordine Ing. di Roma n. 31890

COORDINATORE DELLA SICUREZZA IN FASE DI PROGETTAZIONE:
Ing. Fabio Guarnieri

VISTO IL RESPONSABILE DEL PROCEDIMENTO:
Dott. Ing. Giancarlo Longari

PROTOCOLLO	DATA
------------	------

STUDIO DI IMPATTO AMBIENTALE

Integrazioni a seguito di nota MATTM. 0084665 del 02/08/2021

Rendering sistemazione nuova galleria

CODICE PROGETTO	NOME FILE	REVISIONE	SCALA
PROGETTO: DPMI0092	T00IA37AMBFO02_A.pdf	A	VARIE
LIV. PROJ. D 18	CODICE ELAB. T00IA37AMBFO02		
D			
C			
B			
A	EMISSIONE	09/2021	
REV.	DESCRIZIONE	DATA	REDDATTO VERIFICATO APPROVATO