




PROSPETTO LATERALE

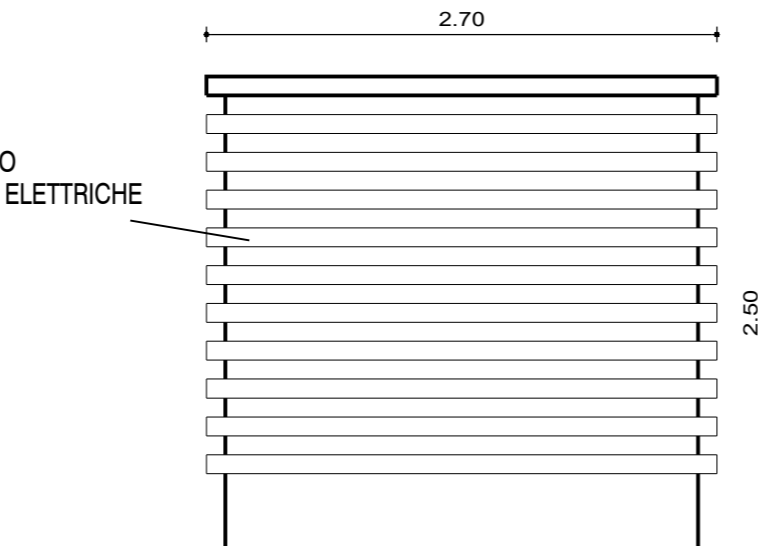


PROSPETTO DI TERGO

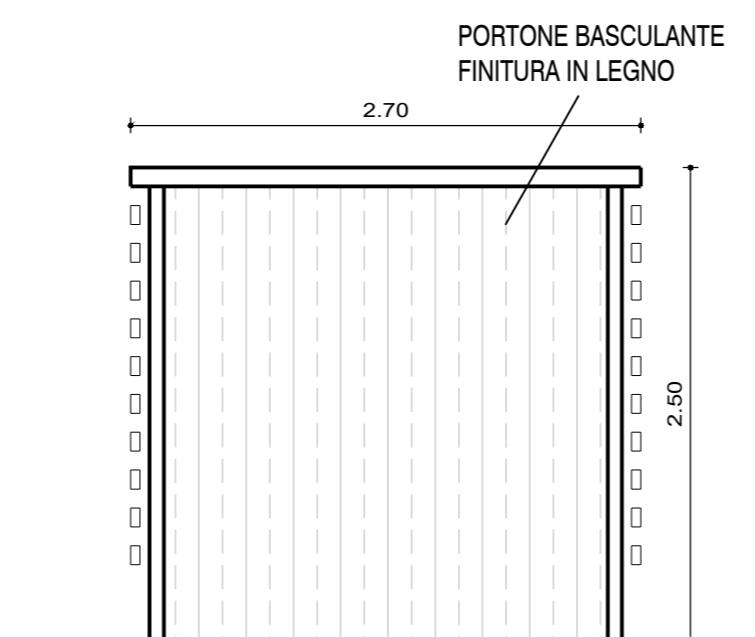


PROSPETTO FRONTALE

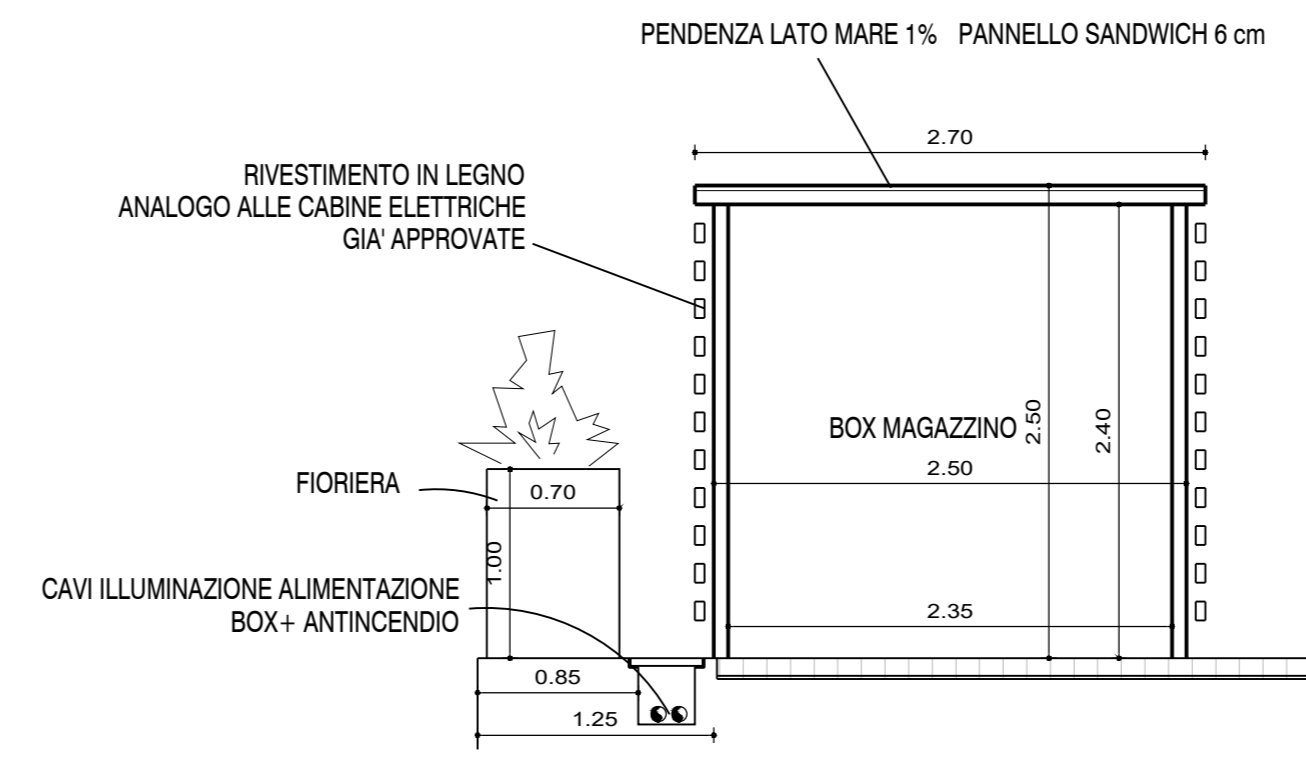

SEZIONE

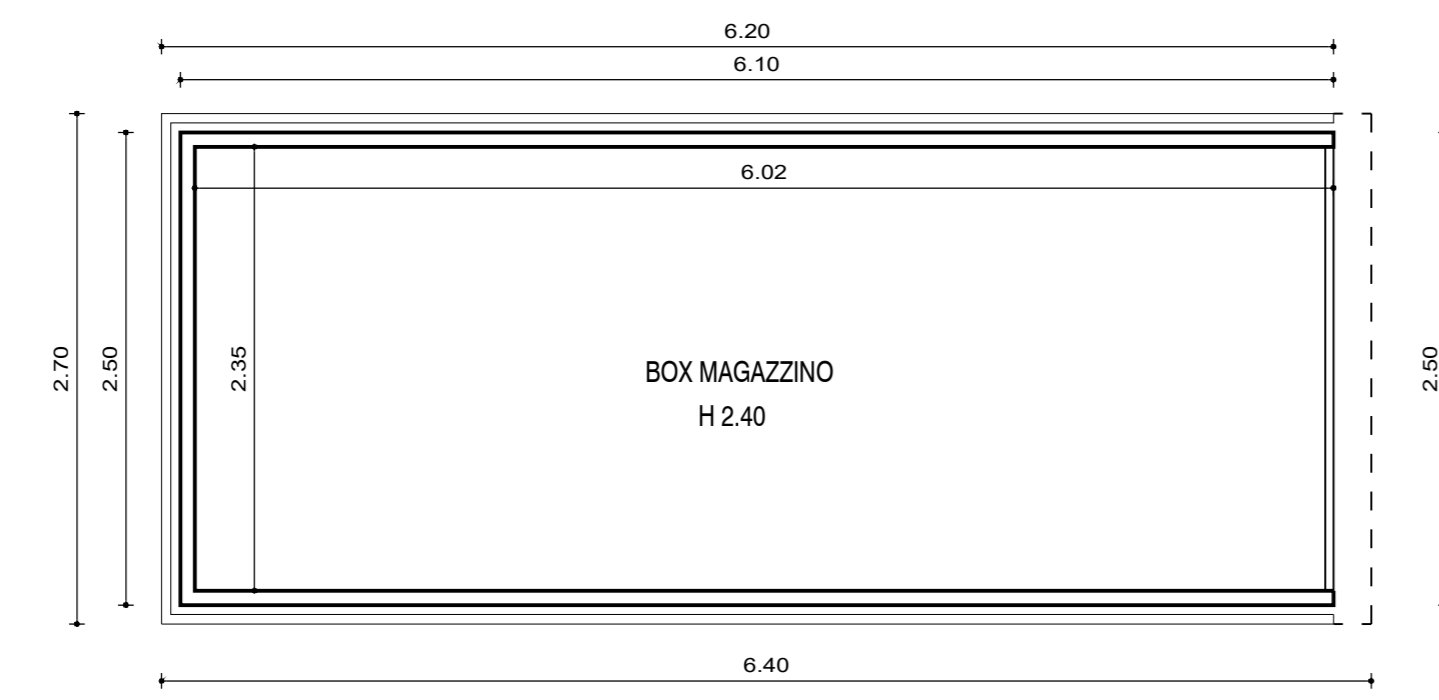

PIANTA

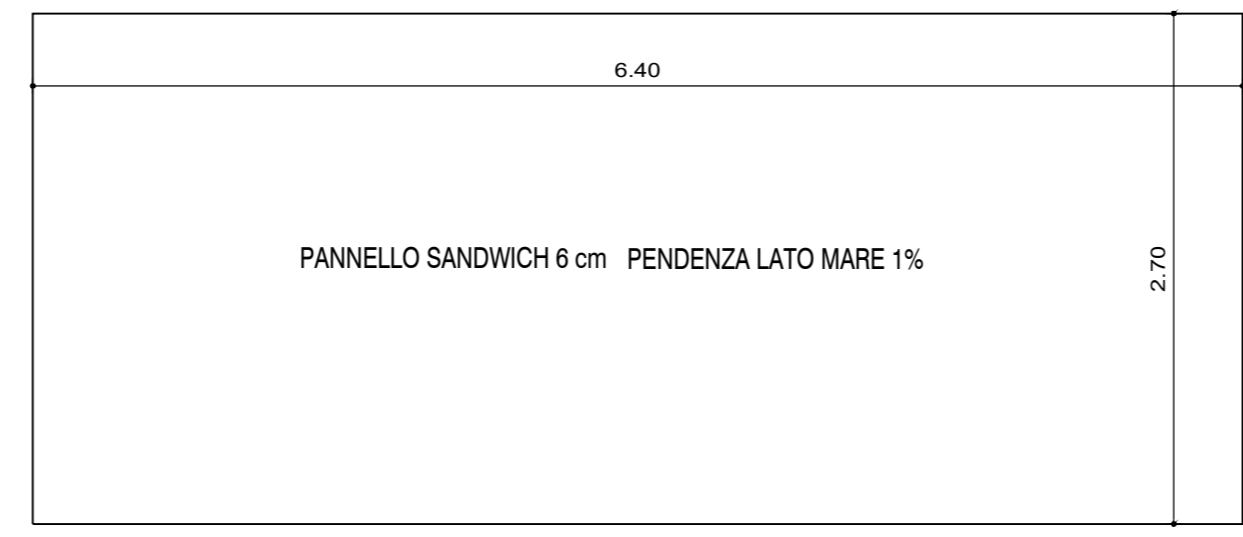

PIANTA COPERTURA



FOTOMONTAGGIO

N.	DATA	AGGIORNAMENTO
<p>– Soc. Lotti S.p.a. – VIALE SAN BARTOLOMEO – LA SPEZIA</p> <p>VARIANTE TECNICA EX ART. 24 C.N. VARIANTE PLANIMETRICA n°2</p>		
OGGETTO	VERIFICA DI ASSOGGETTABILITA' A V.I.A. AI SENSI DELL'ART. 19 DEL DLGS 152/2006 E SS.MM.II.	TAVOLA 10
DETTAGLIO BOX	SCALA 1:50	DATA 22.11.2021
IL PROGETTISTA	IL COMMITTENTE	
<p>STUDIO ZACUTTI VIA TUCCHIORE 41 - 19124 LA SPEZIA TEL. 0187707074 - FAX 0187707098 E-mail: studio@studiozacutti.it</p>		