


ORTOFOTO sc. 1:4000

LEGENDA	
	Traliccio
	Linea AT

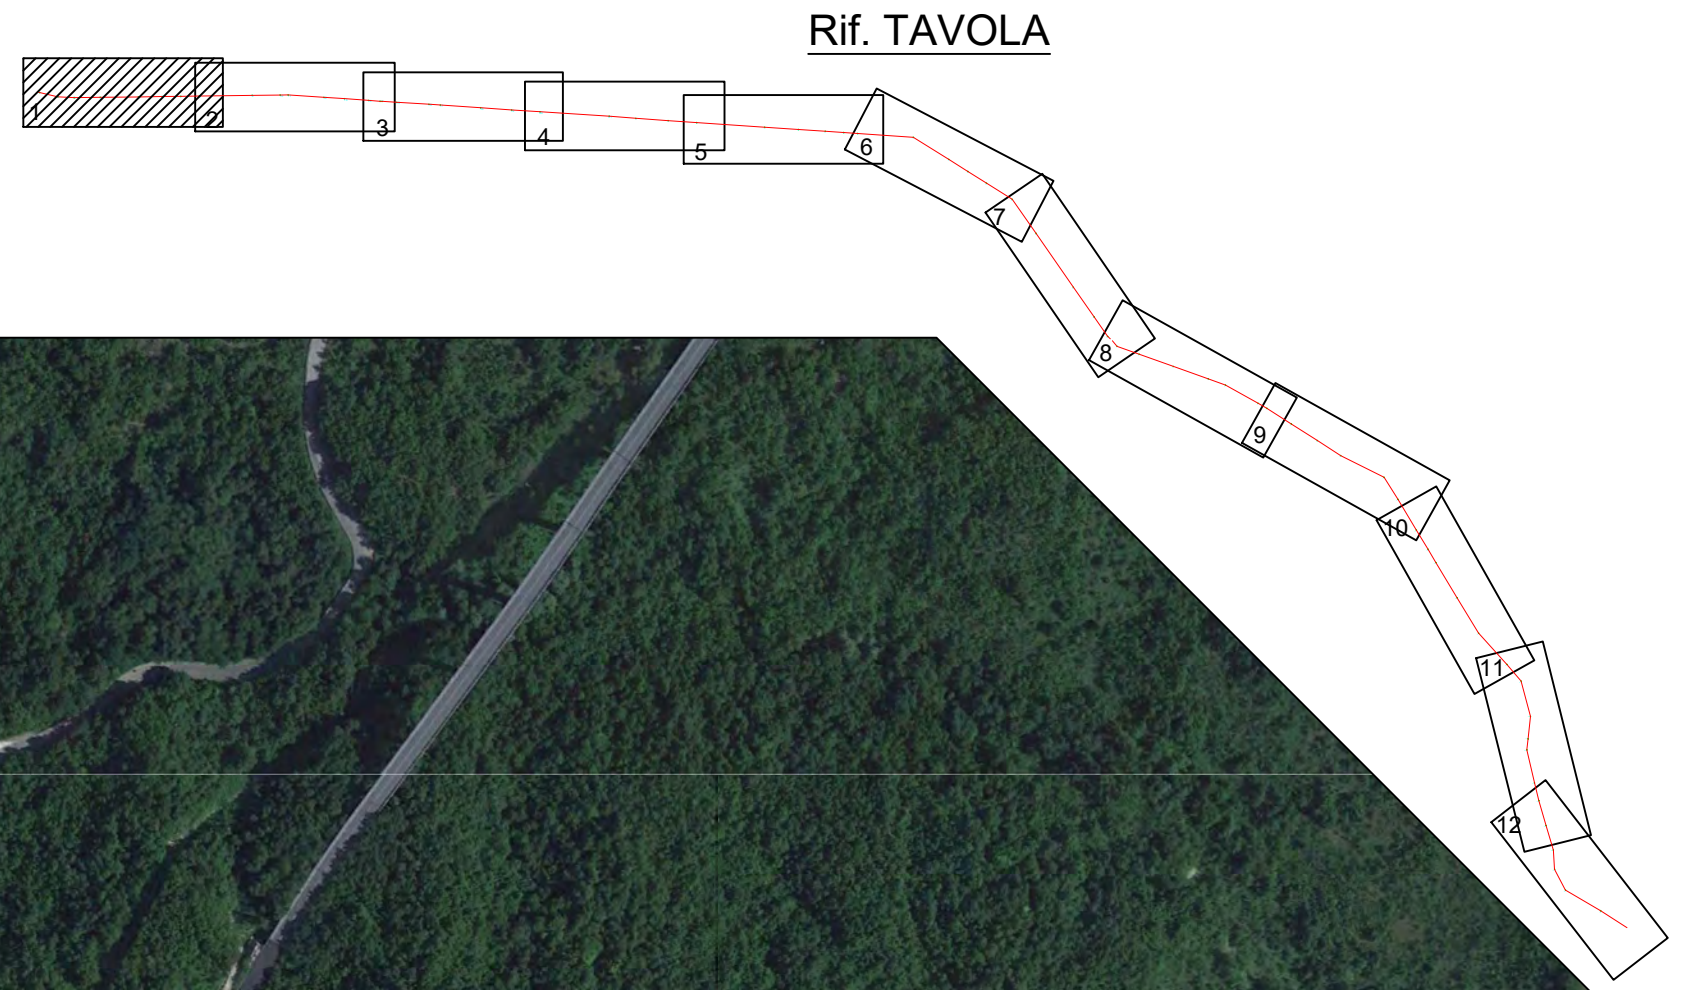

C.E. Villa Santa Maria



REGIONE ABRUZZO

Comune di **VILLA SANTA MARIA**
(Prov. di Chieti)
Corso Umberto I, 104 - 66041 - Villa Santa Maria (CH)
Tel. 0872 940376

Comune di **MONTEFERRANTE**
(Prov. di Chieti)
Corso Umberto I, 38 - 66040 - Monteferrante (CH)
Tel. 0872 940354

Comune di **MONTAZZOLI**
(Prov. di Chieti)
Piazza Cilea dell'Agula, 1 - 66030 - Montazzoli (CH)
Tel. 0872 947126

Comune di **ROCCASPINALVETI**
(Prov. di Chieti)
Piazza Roma, 25 - 66020 - Roccapinalveti (CH)
Tel. 0873 955941

Comune di **CARANUNGIO**
(Prov. di Chieti)
Via Municipio, 2 - 66020 - Caranunzio (CH)
Tel. 0873 952354

Comune di **CELENZA SUL TRIGNO**
(Prov. di Chieti)
Corso Umberto I, 23 - 66020 - Celenza sul Trigno (CH)
Tel. 0873 959131

Comune di **ROCCAVIVARA**
(Prov. di Campobasso)
Via Piazza Giovanni XXII, 10 - 86020 - Roccaivivara (CB)
Tel. 0874 875087

COMMITTENTE: Edison Rinnovabili Spa Reg. Imprese di MILANO - MONZA - BRIANZA - LODI e C.F. 01890981200
Partita IVA 12921440154 - REA di Milano 1595386
Codice destinatario RWYUTX

Sede Legale: Foro Buonaparte, 31 - 20121 MILANO
Tel. +39 02 6222 1 - PEC: rinnovabili@pec.edison.it

Ex: e2i energie speciali Srl

Oggetto:

ADEGUAMENTO TECNICO ELETTRDOTTO AEREO
LINEA AT 150 KV ESISTENTE "VILLA SANTA MARIA - ROCCAVIVARA"
AI SENSI DELL'ART.6 COMMA 9 D.LGS 152/2006

V.P. - VERIFICA PRELIMINARE

PLANIMETRIA ORTOFOTO

LINEA AT 150 KV "VILLA SANTA MARIA ROCCAVIVARA" ESISTENTE

Il Progettista
Antonio Scutti

STUDIO TECNICO DI INGEGNERIA
Dott. Ing. **Antonio SCUTTI**
Contrada Tomasevici, 45 - 66040 PERANO (CH)
Codice Fiscale 057 878 0480 - Partita IVA 0603242099
Tel./Fax 0872/959200 - e-mail: scutti@stt.it

SCALA

DATA


02/07/2021

TAVOLA

3A




00	02/07/2021	V.P. - VERIFICA PRELIMINARE	AS_G_D_E2I_21
04	16/04/2021	PROGETTO DEFINITIVO	
00	26/11/2020	PROGETTO DEFINITIVO	
Rev.	Data	Note	Rif. Documento

QUESTO DOCUMENTO E' DI PROPRIETA' DELL'ING. ANTONIO SCUTTI CHE NE VIETA, A TERMINI DI LEGGE, LA RIPRODUZIONE SENZA ESPLICITA AUTORIZZAZIONE

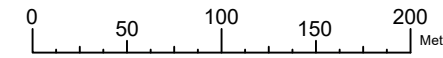

ORTOFOTO sc. 1:4000

LEGENDA	
	Traliccio
	Linea AT

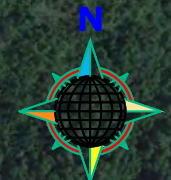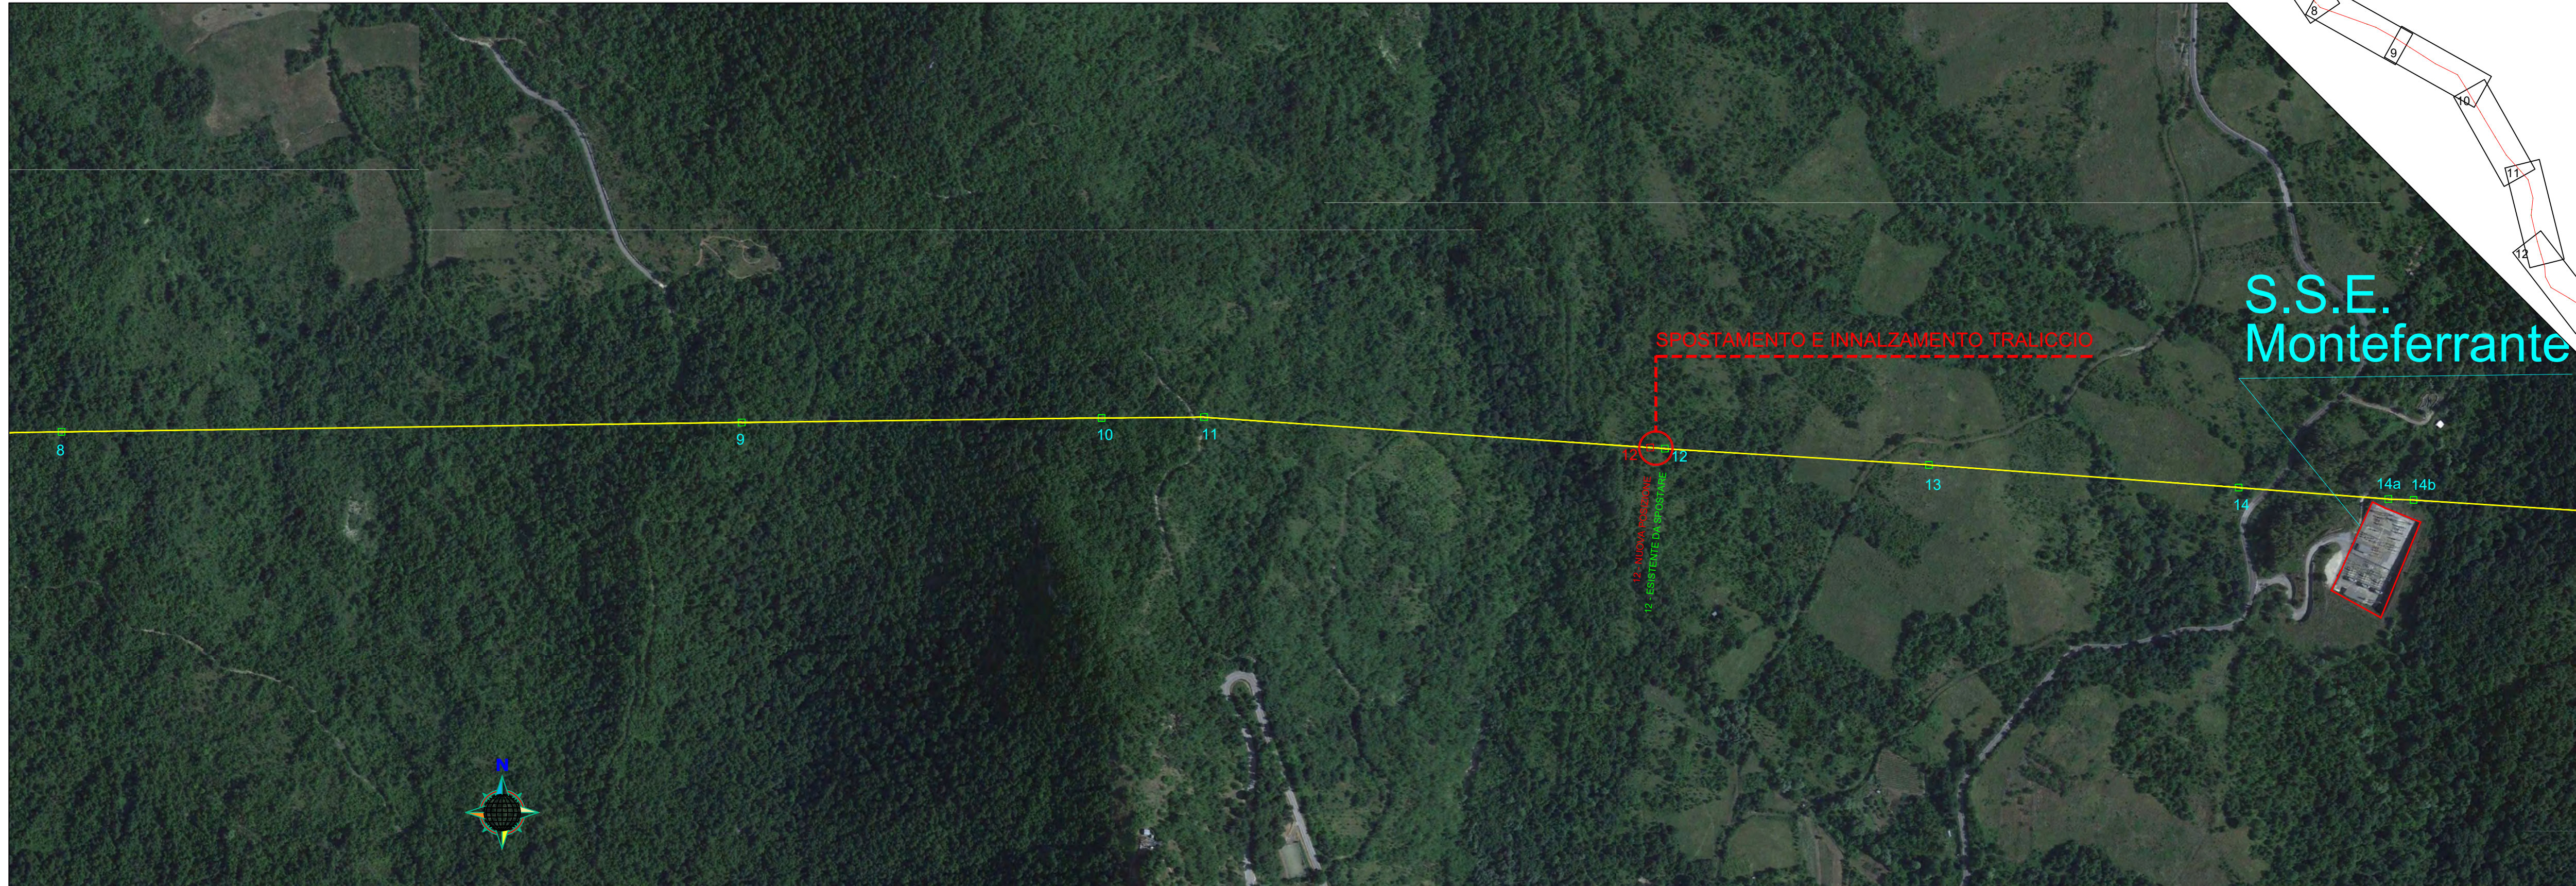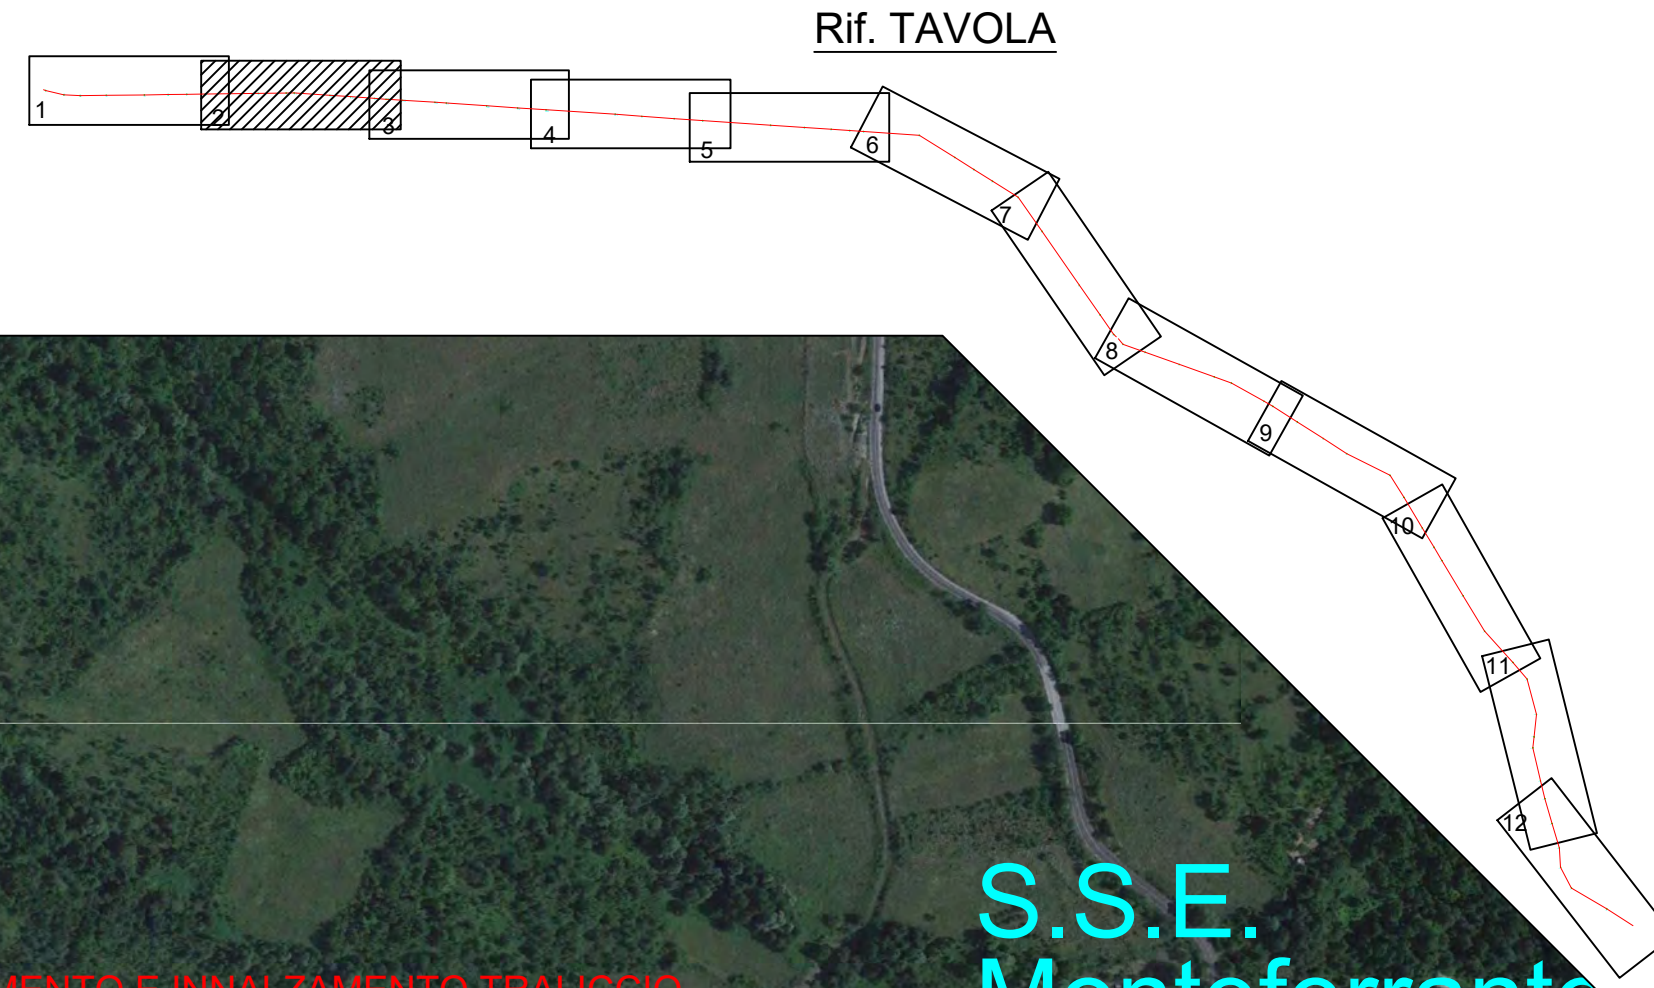

REGIONE ABRUZZO

Comune di **VILLA SANTA MARIA**
(Prov. di Chieti)
Corso Umberto I, 106 - 66041 - Villa Santa Maria (CH)
Tel. 0872 940276

Comune di **MONTEFERRANTE**
(Prov. di Chieti)
Corso Umberto I, 38 - 66040 - Monteferrante (CH)
Tel. 0872 940254

Comune di **MONTAZZOLI**
(Prov. di Chieti)
Piazza Citta dell'Agola, 1 - 66030 - Montazzoli (CH)
Tel. 0872 947706

Comune di **ROCCASPINALVETI**
(Prov. di Chieti)
Piazza Roma, 25 - 66050 - Roccaspinalveti (CH)
Tel. 0873 952411

Comune di **CARANCHIO**
(Prov. di Chieti)
Via Municipio 2 - 66020 - Caranchio (CH)
Tel. 0873 952254

Comune di **CELENZA SUL TRIGNO**
(Prov. di Chieti)
Corso Umberto I, 23 - 66020 - Celenza sul Trigno (CH)
Tel. 0873 958131

Comune di **ROCCAVIVARA**
(Prov. di Campobasso)
Via Piazza Giovanni XXI, 10 - 86020 - Roccaivivara (CB)
Tel. 0874 875087

COMMITTENTE: Edison Rinnovabili Spa Rg. Imprese di MILANO - MONZA - BRIANZA - LODI e C.F. 01890981200
Partita IVA 12921540154 - REA di Milano 1595386
Codice destinatario RWYUTX

Sede Legale: Foro Buonaparte, 31 - 20121 MILANO
Tel. +39 02 6222 1 - PEC: rinnovabili@pec.edison.it

Ex: e2i energie speciali Srl

Oggetto:
ADEGUAMENTO TECNICO ELETTRODOTTO AEREO
LINEA AT 150 KV ESISTENTE "VILLA SANTA MARIA - ROCCAVIVARA"
AI SENSI DELL'ART.6 COMMA 9 D.LGS 152/2006

V.P. - VERIFICA PRELIMINARE

PLANIMETRIA ORTOFOTO

LINEA AT 150 KV "VILLA SANTA MARIA ROCCAVIVARA" ESISTENTE

Il Progettista
(Ing. Antonio Scutti)

STUDIO TECNICO DI INGEGNERIA
Dott. Ing. Antonio SCUTTI
Contrada Tomasevici, 45 - 66040 PERANO (CH)
Cedex Firenze 857 839 4899 - P.le della Vite, 86020 PERANO (CH)
Tel./Fax: 0572/992000 - e-mail: scutti@stt.it
Personal 337 632988
E-mail: scutti@stt.it

SCALA

DATA


02/07/2021

TAVOLA

3B


00	02/07/2021	V.P. - VERIFICA PRELIMINARE	AS_G_D_E2I_21
04	16/04/2021	PROGETTO DEFINITIVO	
00	26/11/2020	PROGETTO DEFINITIVO	
Rev.	Data	Note	Rif. Documento

QUESTO DOCUMENTO E' DI PROPRIETA' DELL'ING. ANTONIO SCUTTI CHE NE VIETA, A TERMINI DI LEGGE, LA RIPRODUZIONE SENZA ESPLICITA AUTORIZZAZIONE

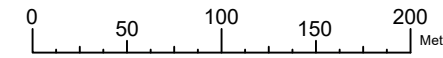

ORTOFOTO sc. 1:4000

LEGENDA	
	Traliccio
	Linea AT

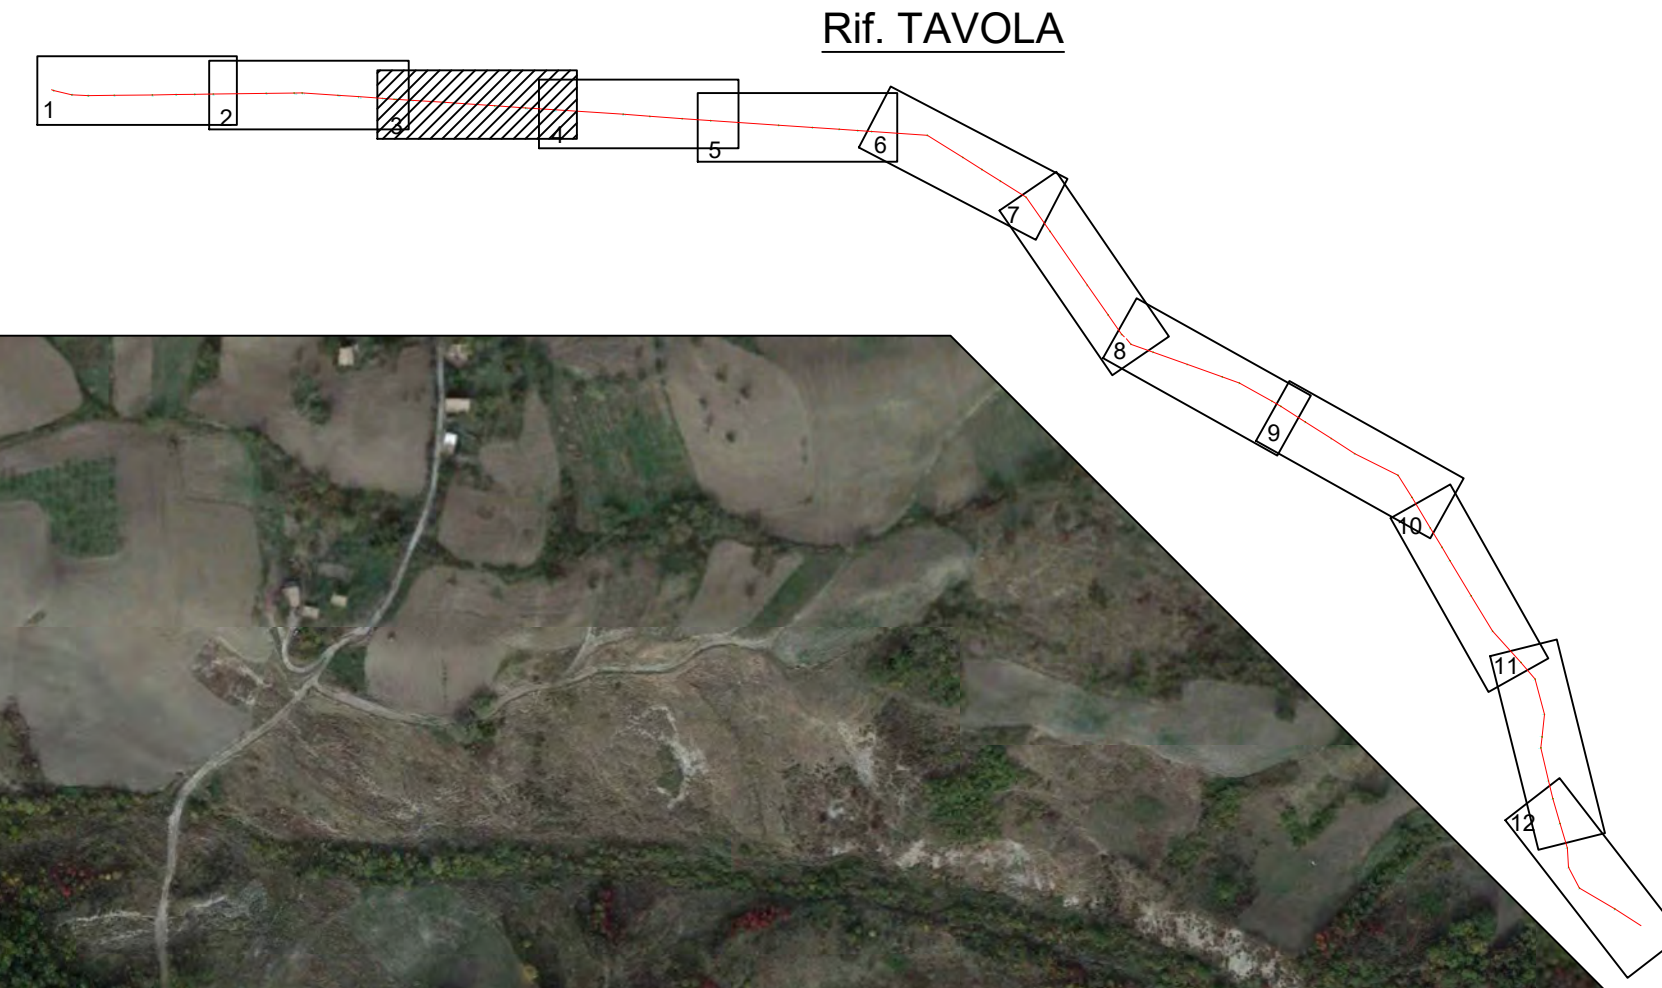

Rif. TAVOLA



**S.S.E.
Monteferrante**





REGIONE ABRUZZO

<p>Comune di VILLA SANTA MARIA (Prov. di Chieti) <small>Corso Umberto I, 104 - 66031 - Villa Santa Maria (CH) Tel. 0872 940376</small></p>	<p>Comune di MONTEFERRANTE (Prov. di Chieti) <small>Corso Umberto I, 38 - 66040 - Monteferrante (CH) Tel. 0872 942354</small></p>	<p>Comune di MONTAZZOLI (Prov. di Chieti) <small>Piazza Citta dell'Acqua, 1 - 66030 - Montazzoli (CH) Tel. 0872 947126</small></p>	<p>Comune di ROCCASPINALVETI (Prov. di Chieti) <small>Piazza Roma, 25 - 66020 - Roccaspinaveti (CH) Tel. 0873 952411</small></p>
<p>Comune di CARUNCHIO (Prov. di Chieti) <small>Via Municipio, 2 - 66020 - Carunchio (CH) Tel. 0873 952354</small></p>	<p>Comune di CELENZA SUL TRIGNO (Prov. di Chieti) <small>Corso Umberto I, 23 - 66020 - Celenza sul Trigno (CH) Tel. 0873 959131</small></p>	<p>Comune di ROCCAVIVARA (Prov. di Campobasso) <small>Via Pacea Giovanni XXII, 10 - 86020 - Roccaivivara (CB) Tel. 0874 875087</small></p>	

COMMITTENTE: Edison Rinnovabili Spa Reg. Imprese di MILANO - MONZA - BRIANZA - LODI e C.F. 01890981200
Partita IVA 12921440154 - REA di Milano 1595386
Codice destinatario RWYUTX

Sede Legale: Foro Buonaparte, 31 - 20121 MILANO
Tel. +39 02 6222 1 - PEC: rinnovabili@pec.edison.it

Ex: e2i energie speciali Srl

Oggetto:
ADEGUAMENTO TECNICO ELETTRODOTTO AEREO
LINEA AT 150 KV ESISTENTE "VILLA SANTA MARIA - ROCCAVIVARA"
AI SENSI DELL'ART.6 COMMA 9 D.LGS 152/2006

V.P. - VERIFICA PRELIMINARE


PLANIMETRIA ORTOFOTO

 LINEA AT 150 KV "VILLA SANTA MARIA ROCCAVIVARA" ESISTENTE	Il Progettista <i>Antonio Scutti</i> 
--	--

 STUDIO TECNICO DI INGEGNERIA <small>Dott. Ing. Antonio SCUTTI Contrada Tomasevici, 45 - 66040 PERANO (CH) Coder Pineri 857 878 4488 4492 - Partita IVA 0603242099 Tel./Fax 0872/959200 - e-mail: scutti@stt.it Pineri 337 632988 E-mail: scutti@stt.it</small>	SCALA DATA <p style="text-align: center;">02/07/2021</p>	TAVOLA <p style="font-size: 2em; font-weight: bold;">3C</p>
--	--	--


00	02/07/2021	V.P. - VERIFICA PRELIMINARE	
04	16/04/2021	PROGETTO DEFINITIVO	
00	26/11/2020	PROGETTO DEFINITIVO	
Rev.	Data	Note	Rif. Documento

QUESTO DOCUMENTO E' DI PROPRIETA' DELL'ING. ANTONIO SCUTTI CHE NE VIETA, A TERMINI DI LEGGE, LA RIPRODUZIONE SENZA ESPLICITA AUTORIZZAZIONE

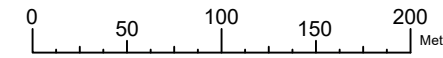

ORTOFOTO sc. 1:4000

LEGENDA	
	Traliccio
	Linea AT

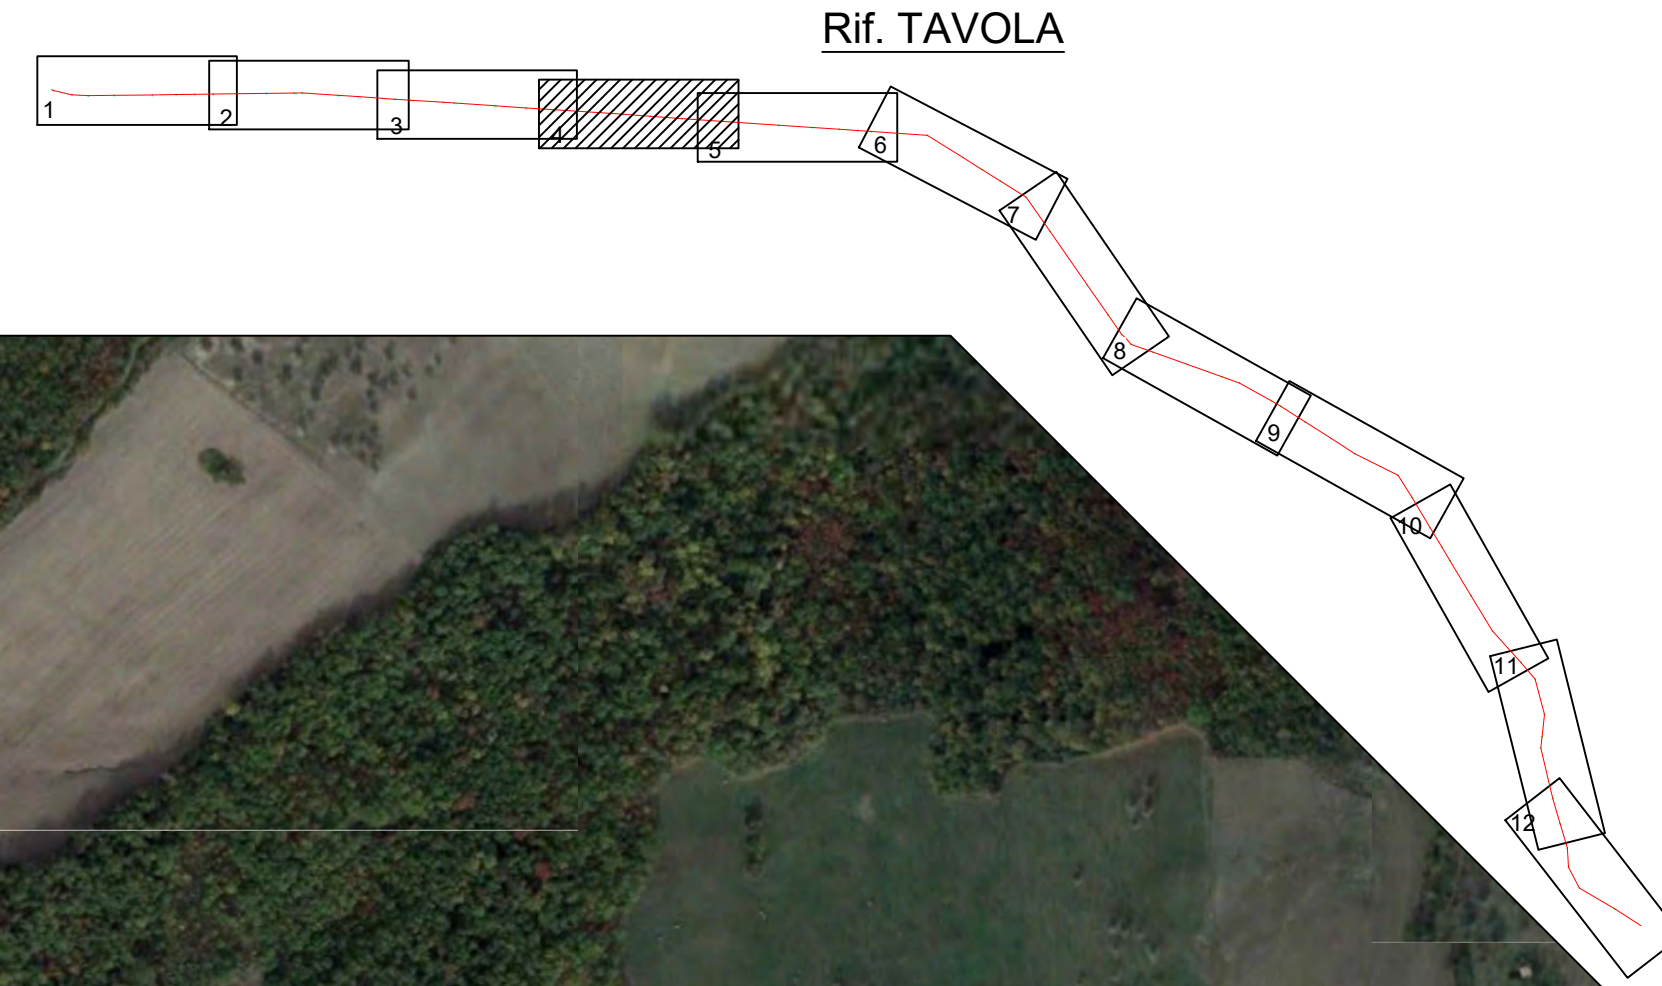

REGIONE ABRUZZO

Comune di
VILLA SANTA MARIA
(Prov. di Chieti)
Corso Umberto I, 106 - 66051 - Villa Santa Maria (CH)
Tel. 0872 940376

Comune di
MONTEFERRANTE
(Prov. di Chieti)
Corso Umberto I, 36 - 66040 - Monteferrante (CH)
Tel. 0872 940354

Comune di
MONTAZZOLI
(Prov. di Chieti)
Piazza Cilea dell'Agola, 1 - 66030 - Montazzoli (CH)
Tel. 0872 947126

Comune di
ROCCASPINALVETI
(Prov. di Chieti)
Piazza Roma, 25 - 66020 - Roccaspinalveti (CH)
Tel. 0873 955941

Comune di
CARANICHO
(Prov. di Chieti)
Via Municipio, 2 - 66020 - Caranicho (CH)
Tel. 0873 952524

Comune di
CELENZA SUL TRIGNO
(Prov. di Chieti)
Corso Umberto I, 23 - 66020 - Celenza sul Trigno (CH)
Tel. 0873 959131

Comune di
ROCCAVIVARA
(Prov. di Campobasso)
Via Piazza Giovanni XXII, 10 - 86020 - Roccaivivara (CB)
Tel. 0874 875087

COMMITTENTE: Edison Rinnovabili Spa Rg. Imprese di MILANO - MONZA - BRIANZA - LODI e C.F. 01890981200
Partita IVA 12921540154 - REA di Milano 1595536
Codice destinatario RWYUTX

Sede Legale: Foro Buonaparte, 31 - 20121 MILANO
Tel. +39 02 6222 1 - PEC: rinnovabili@pec.edison.it

Ex: e2i energie speciali Srl

Oggetto:
ADEGUAMENTO TECNICO ELETTRDOTTO AEREO
LINEA AT 150 KV ESISTENTE "VILLA SANTA MARIA - ROCCAVIVARA"
AI SENSI DELL'ART.6 COMMA 9 D.LGS 152/2006

V.P. - VERIFICA PRELIMINARE

PLANIMETRIA ORTOFOTO

Terna
LINEA AT 150 KV "VILLA SANTA MARIA
ROCCAVIVARA" ESISTENTE

Il Progettista
(Ing. Antonio Scutti)

STUDIO TECNICO DI INGEGNERIA
Dott. Ing. Antonio SCUTTI
Contrada Tomaseuci, 45 - 66040 PERANO (CH)
Cedex Firenze 857 839 0488 - P.le della IVa, 86020 PERANO (CH)
Tel./Fax: 0872/969200 - e-mail: scutti@stt.it
Prestazioni 337 632986
E-mail: scutti@stt.it

SCALA

TAVOLA

DATA


3D

02/07/2021

00	02/07/2021	V.P. - VERIFICA PRELIMINARE	AS_G_D_E21_21
04	16/04/2021	PROGETTO DEFINITIVO	
00	26/11/2020	PROGETTO DEFINITIVO	



Rev.	Data	Note	Rif. Documento

QUESTO DOCUMENTO E' DI PROPRIETA' DELL'ING. ANTONIO SCUTTI CHE NE VIETA, A TERMINI DI LEGGE, LA RIPRODUZIONE SENZA ESPLICITA AUTORIZZAZIONE

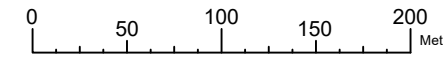

ORTOFOTO sc. 1:4000

LEGENDA	
	Traliccio
	Linea AT

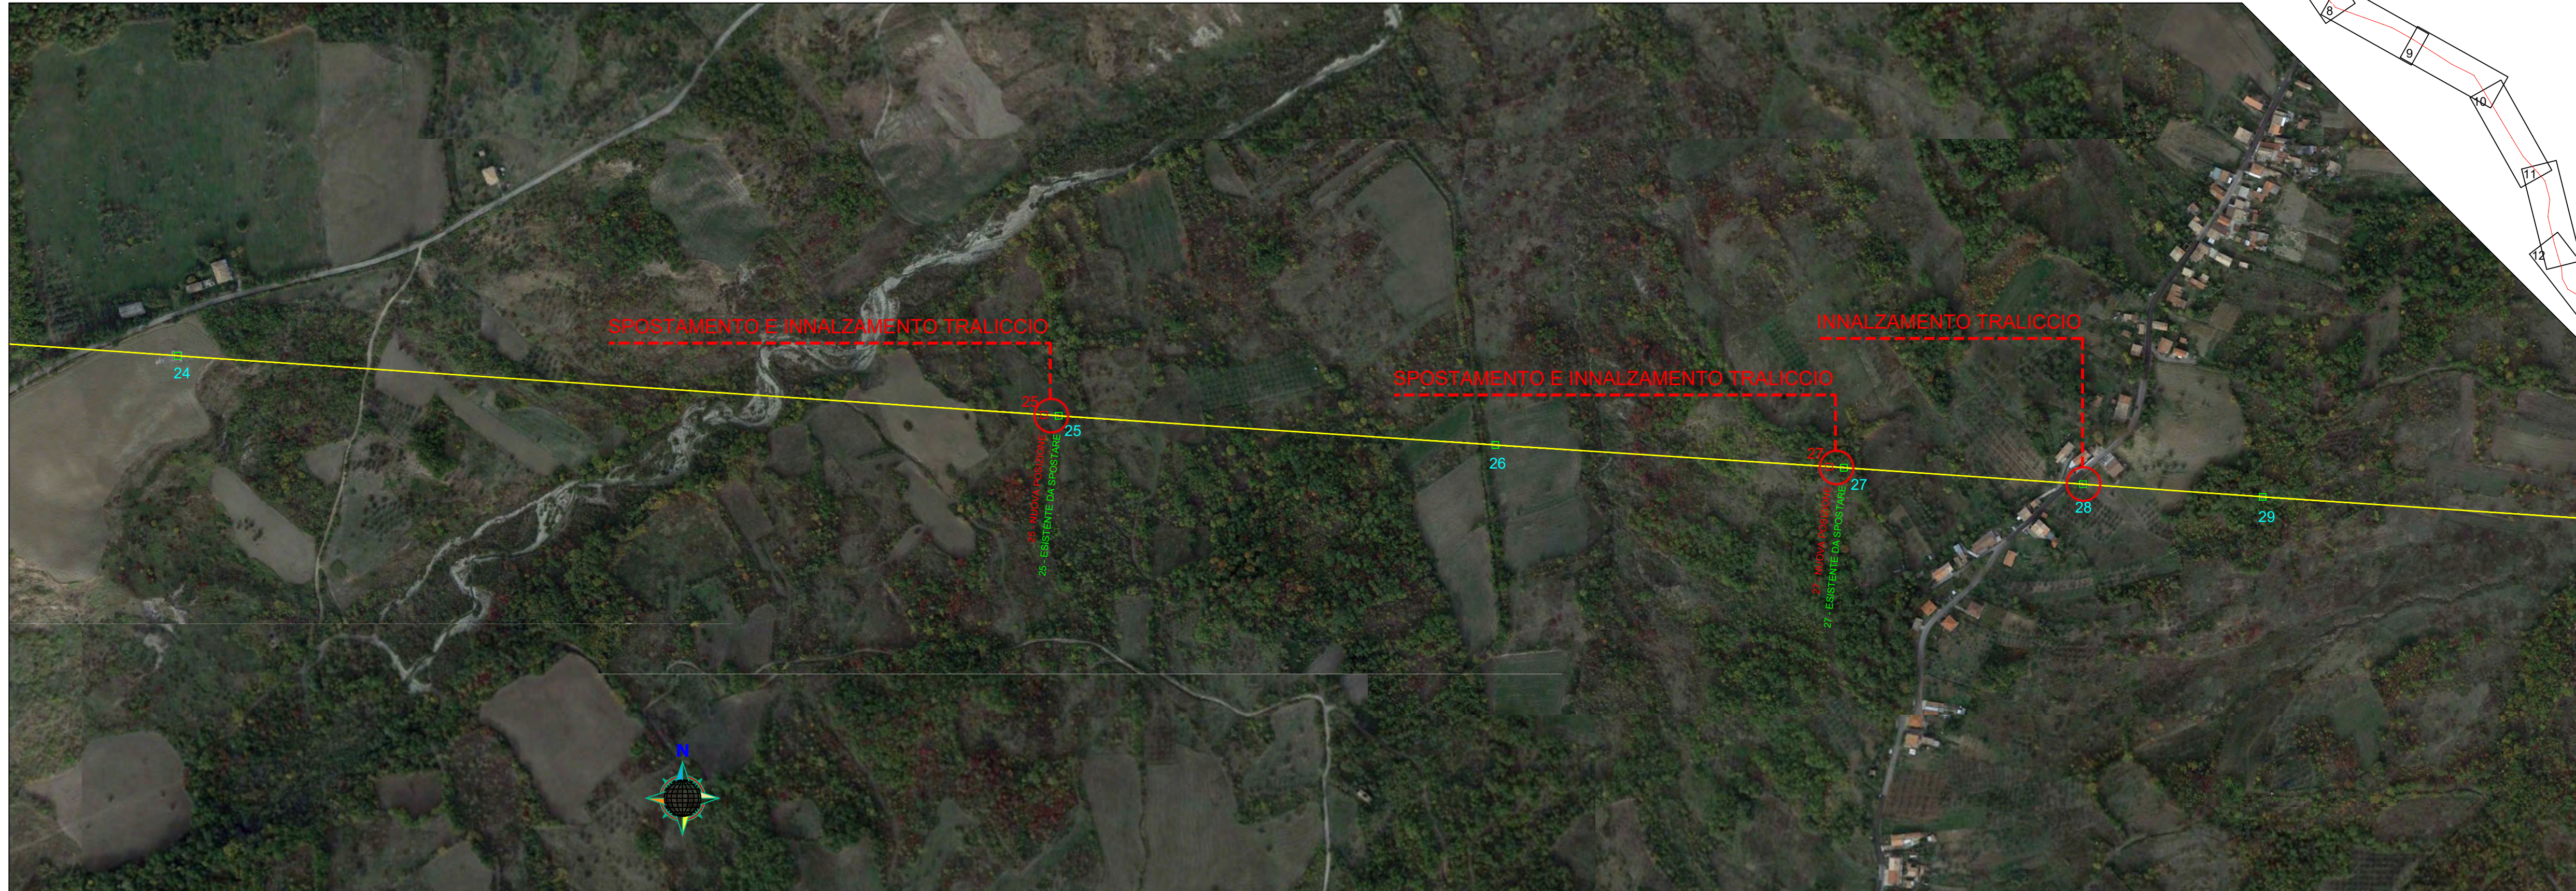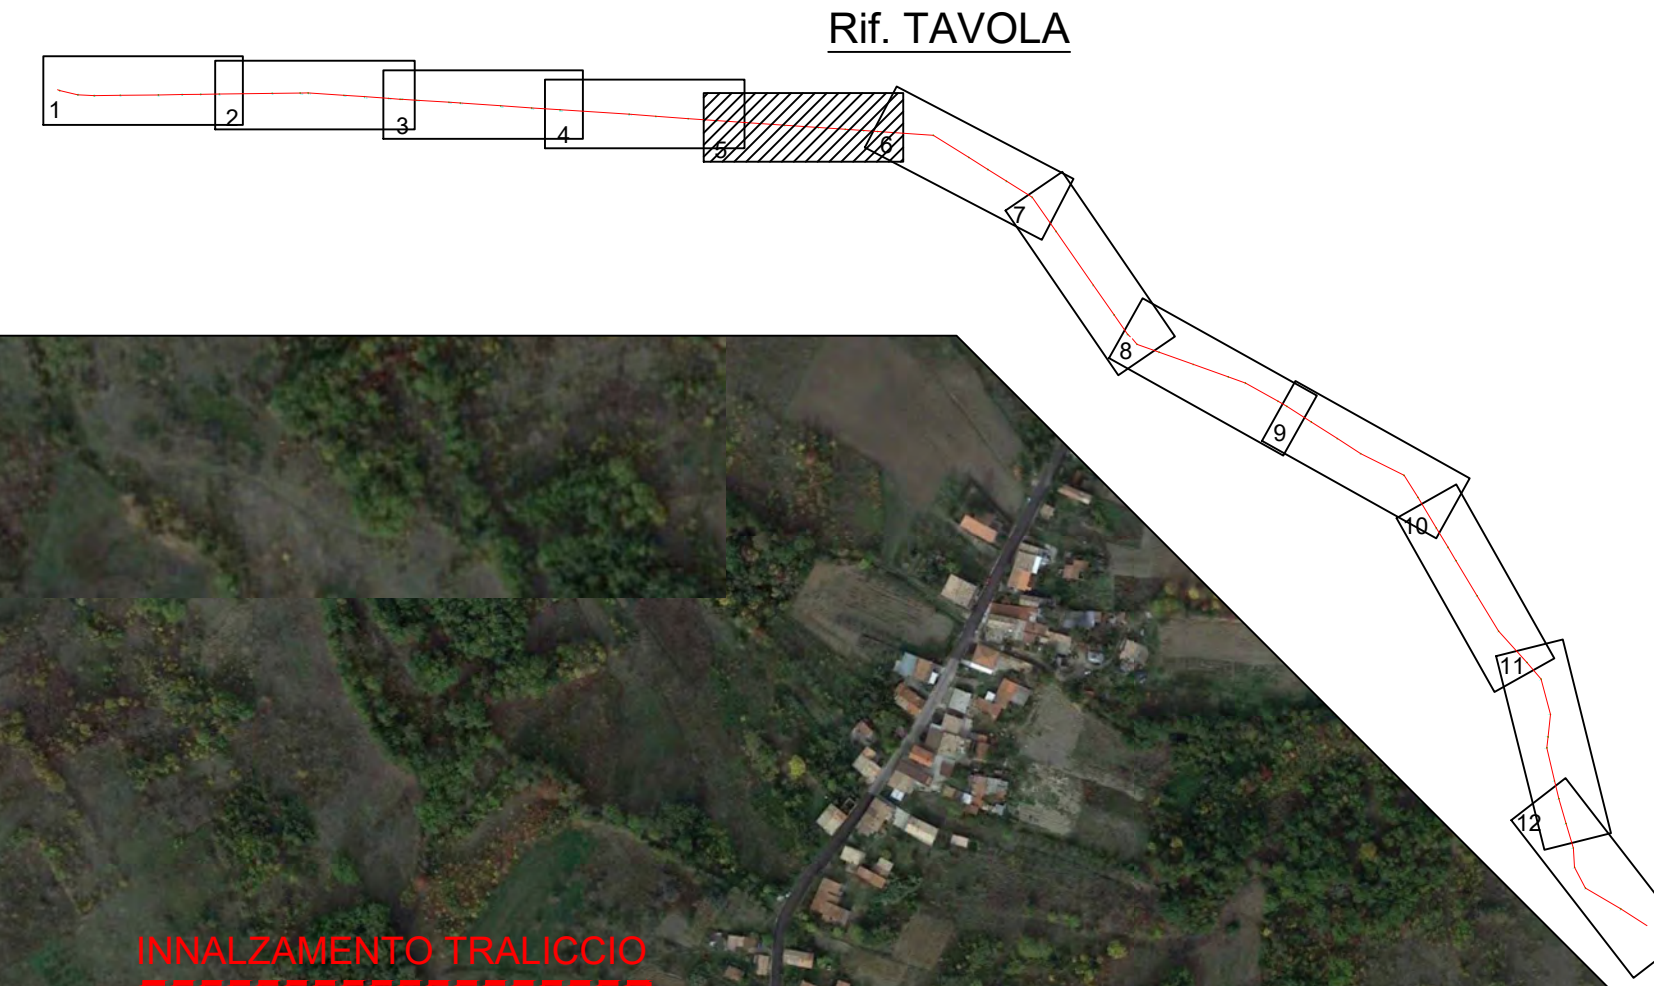



REGIONE ABRUZZO

Comune di **VILLA SANTA MARIA**
(Prov. di Chieti)
Corso Umberto I, 104 - 66031 - Villa Santa Maria (CH)
Tel. 0872 940276

Comune di **MONTEFERRANTE**
(Prov. di Chieti)
Corso Umberto I, 26 - 66040 - Monteferrante (CH)
Tel. 0872 940254

Comune di **MONTAZZOLI**
(Prov. di Chieti)
Piazza Ciriè dell'Agulà, 1 - 66030 - Montazzoli (CH)
Tel. 0872 947126

Comune di **ROCCASPINALVETI**
(Prov. di Chieti)
Piazza Roma, 25 - 66050 - Roccaspinalveti (CH)
Tel. 0873 952471

Comune di **CARUNCHIO**
(Prov. di Chieti)
Via Municipio, 2 - 66020 - Carunchio (CH)
Tel. 0873 952254

Comune di **CELENZA SUL TRIGNO**
(Prov. di Chieti)
Corso Umberto I, 23 - 66020 - Celenza sul Trigno (CH)
Tel. 0873 958131

Comune di **ROCCAVIVARA**
(Prov. di Campobasso)
Via Piero Claverio, 50/1, 02 - 86020 - Roccaavivara (CB)
Tel. 0874 875267

COMMITTENTE: Edison Rinnovabili Spa

Rag. Imprese di MILANO - MENZA - BRIANZA - LODI e C.F. 01890981200
Partita IVA 12921540154 - REA di Milano 1395336
Codice destinatario RWYUTX

Sede Legale: Foro Buonaparte, 31 - 20121 MILANO
Tel. +39 02 6222 1 - PEC: rinnovabili@pec.edison.it

Ex: e2i energie speciali Srl

Oggetto:

ADEGUAMENTO TECNICO ELETTRODOTTO AEREO
LINEA AT 150 KV ESISTENTE "VILLA SANTA MARIA - ROCCAVIVARA"
AI SENSI DELL'ART.6 COMMA 9 D.LGS 152/2006

V.P. - VERIFICA PRELIMINARE

PLANIMETRIA ORTOFOTO



LINEA AT 150 KV "VILLA SANTA MARIA ROCCAVIVARA" ESISTENTE

Il Progettista

Ing. Antonio Scutti





STUDIO TECNICO DI INGEGNERIA
Dott. Ing. Antonio SCUTTI
Contrada Tomasevici, 46 - 66040 PERANO (CH)
Codice Fiscale 057 876 0499 - Partita IVA 0443424099
Tel./Fax. 0872/949200 - Email: scutti@stt.it
Persone 337 632986 - E-mail: scutti@stt.it

SCALA

TAVOLA


DATA

02/07/2021

3E



00	02/07/2021	V.P. - VERIFICA PRELIMINARE	AS_G_D_E21_21
04	16/04/2021	PROGETTO DEFINITIVO	
00	26/11/2020	PROGETTO DEFINITIVO	
Rev.	Data	Note	Rif. Documento

QUESTO DOCUMENTO E' DI PROPRIETA' DELL'ING. ANTONIO SCUTTI CHE NE VIETA, A TERMINI DI LEGGE, LA RIPRODUZIONE SENZA ESPLICITA AUTORIZZAZIONE

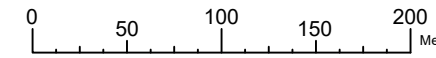

ORTOFOTO sc. 1:4000

LEGENDA	
	Traliccio
	Linea AT

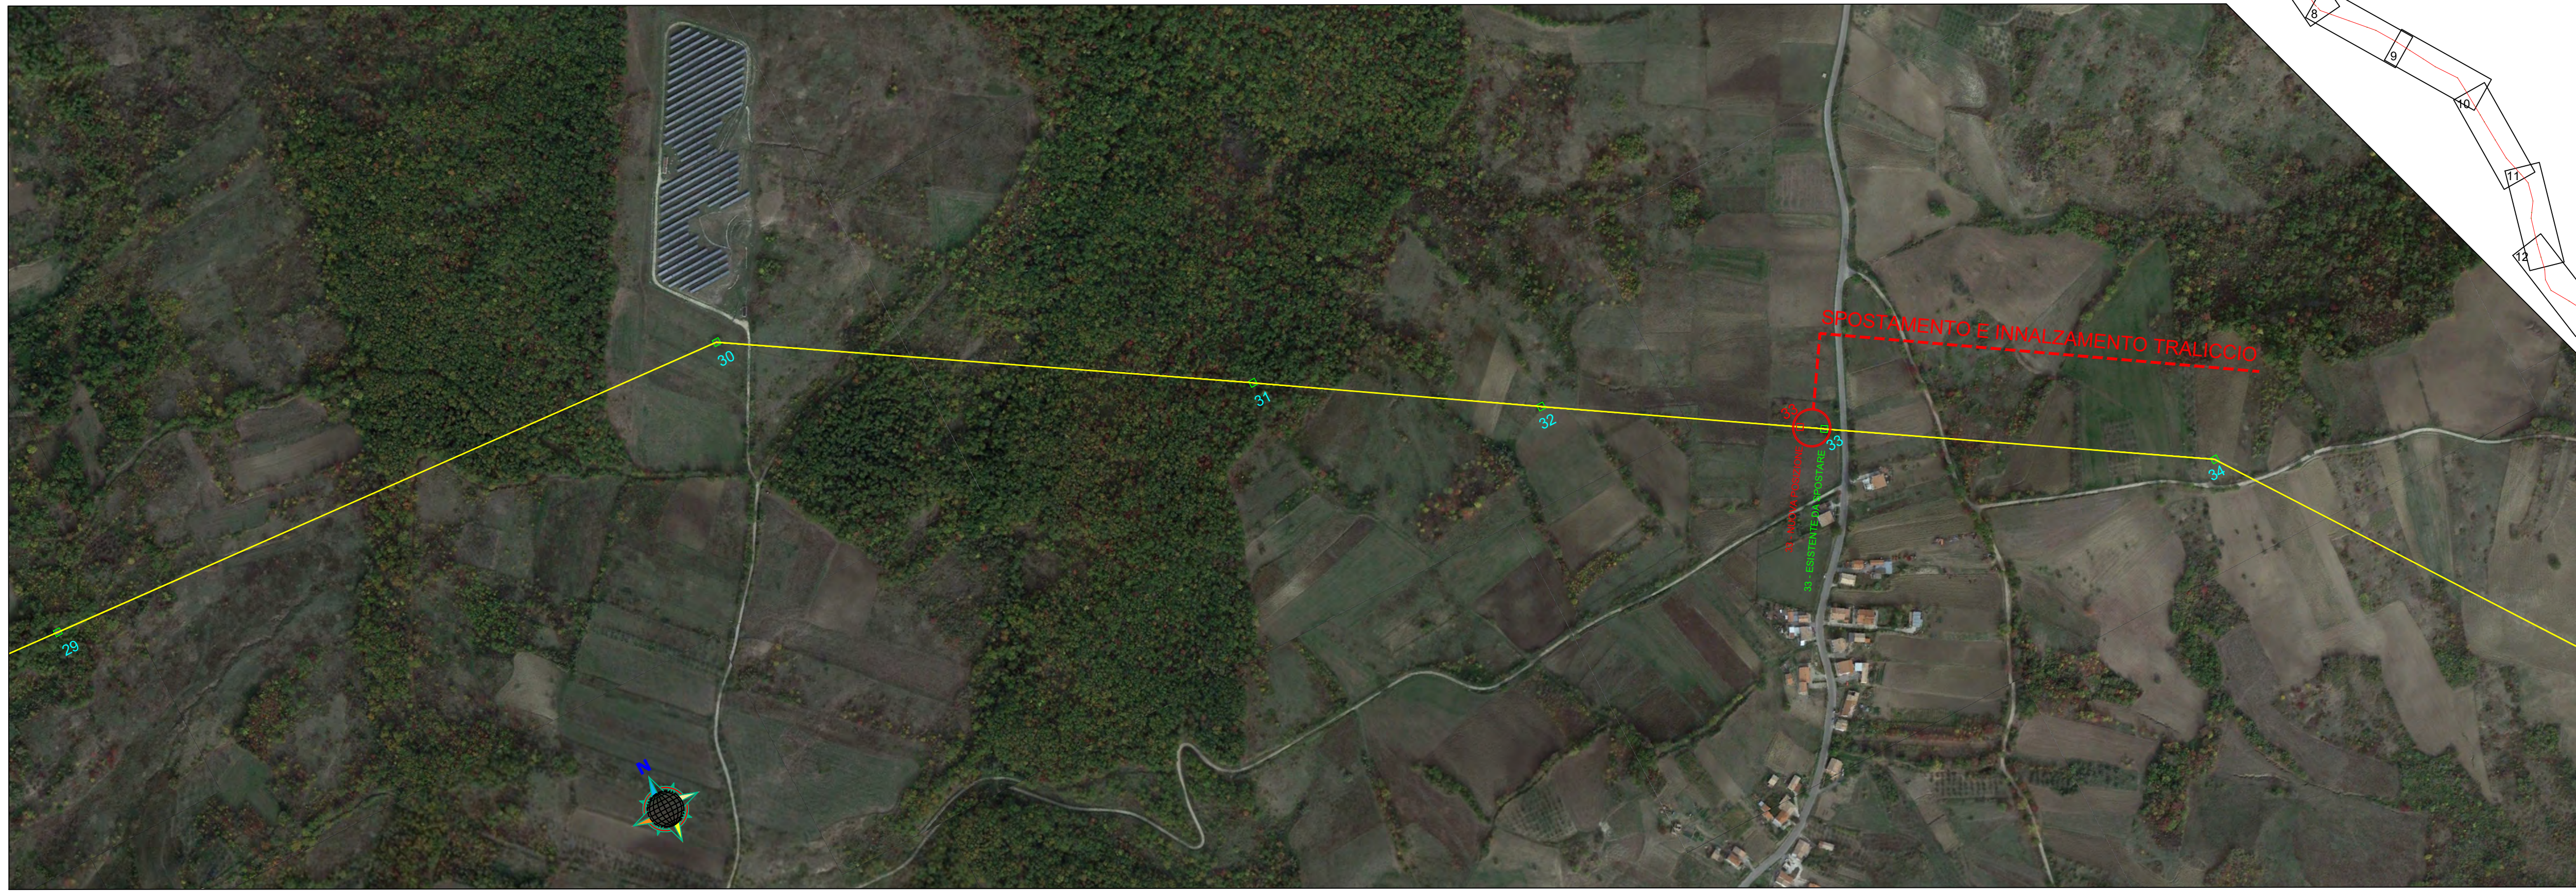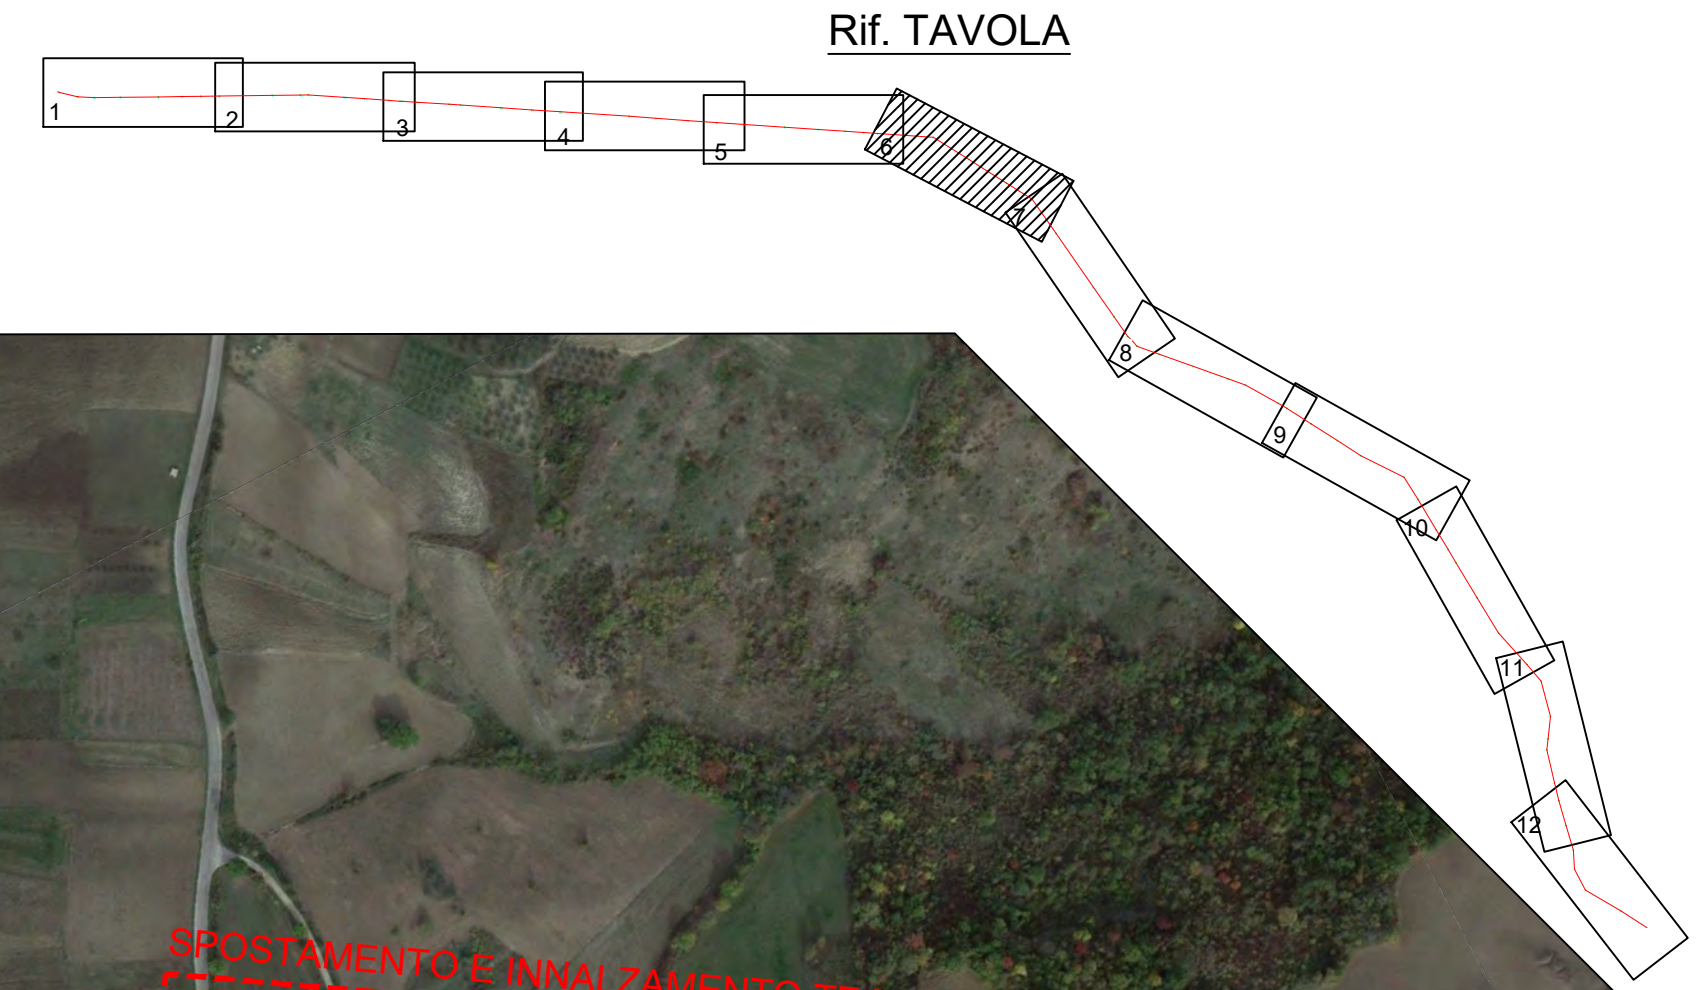



REGIONE ABRUZZO

Comune di **VILLA SANTA MARIA**
(Prov. di Chieti)
Corso Umberto I, 36 - 66041 - Villa Santa Maria (CH)
Tel. 0872 940376

Comune di **MONTEFERRANTE**
(Prov. di Chieti)
Corso Umberto I, 36 - 66040 - Monteferrante (CH)
Tel. 0872 940354

Comune di **MONTAZZOLI**
(Prov. di Chieti)
Piazza Cilea dell'Agola, 1 - 66030 - Montazzoli (CH)
Tel. 0872 947126

Comune di **ROCCASPINALVETI**
(Prov. di Chieti)
Piazza Roma, 25 - 66020 - Roccaspinalveti (CH)
Tel. 0873 955941

Comune di **CARANUNGIO**
(Prov. di Chieti)
Via Municipio, 2 - 66020 - Caranunzio (CH)
Tel. 0873 950254

Comune di **CELENZA SUL TRIGNO**
(Prov. di Chieti)
Corso Umberto I, 23 - 66020 - Celenza sul Trigno (CH)
Tel. 0873 959131

Comune di **ROCCAVIVARA**
(Prov. di Campobasso)
Via Piazza Giovanni XXII, 10 - 86020 - Roccaivivara (CB)
Tel. 0874 875087

COMMITTENTE: Edison Rinnovabili Spa Reg. Imprese di MILANO - MONZA - BRIANZA - LODI e C.F. 01890981200
Partita IVA 12921540154 - REA di Milano 1595386
Codice destinatario RWYUTX

Sede Legale: Foro Buonaparte, 31 - 20121 MILANO
Tel. +39 02 6222 1 - PEC: rinnovabili@pec.edison.it

Ex: e2i energie speciali Srl

Oggetto: **ADEGUAMENTO TECNICO ELETTRODOTTO AEREO**
LINEA AT 150 KV ESISTENTE "VILLA SANTA MARIA - ROCCAVIVARA"
AI SENSI DELL'ART.6 COMMA 9 D.LGS 152/2006

V.P. - VERIFICA PRELIMINARE

PLANIMETRIA ORTOFOTO



LINEA AT 150 KV "VILLA SANTA MARIA ROCCAVIVARA" ESISTENTE

Il Progettista






STUDIO TECNICO DI INGEGNERIA
Dott. Ing. **Antonio Scutti**
Contrada Tomaseuci, 45 - 66040 PERANO (CH)
Celle Piana 871 871 0488 4070 - P. Roma IVa 860202899
Tel./Fax 0872/959130 - e-mail: scutti@stt.it

SCALA

DATA


02/07/2021

TAVOLA

3F


00	02/07/2021	V.P. - VERIFICA PRELIMINARE	
04	16/04/2021	PROGETTO DEFINITIVO	
00	26/11/2020	PROGETTO DEFINITIVO	
Rev.	Data	Note	Rif. Documento

QUESTO DOCUMENTO E' DI PROPRIETA' DELL'ING. ANTONIO SCUTTI CHE NE VIETA, A TERMINI DI LEGGE, LA RIPRODUZIONE SENZA ESPLICITA AUTORIZZAZIONE

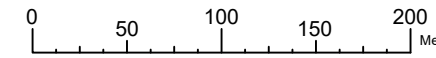

ORTOFOTO sc. 1:4000

LEGENDA	
	Traliccio
	Linea AT

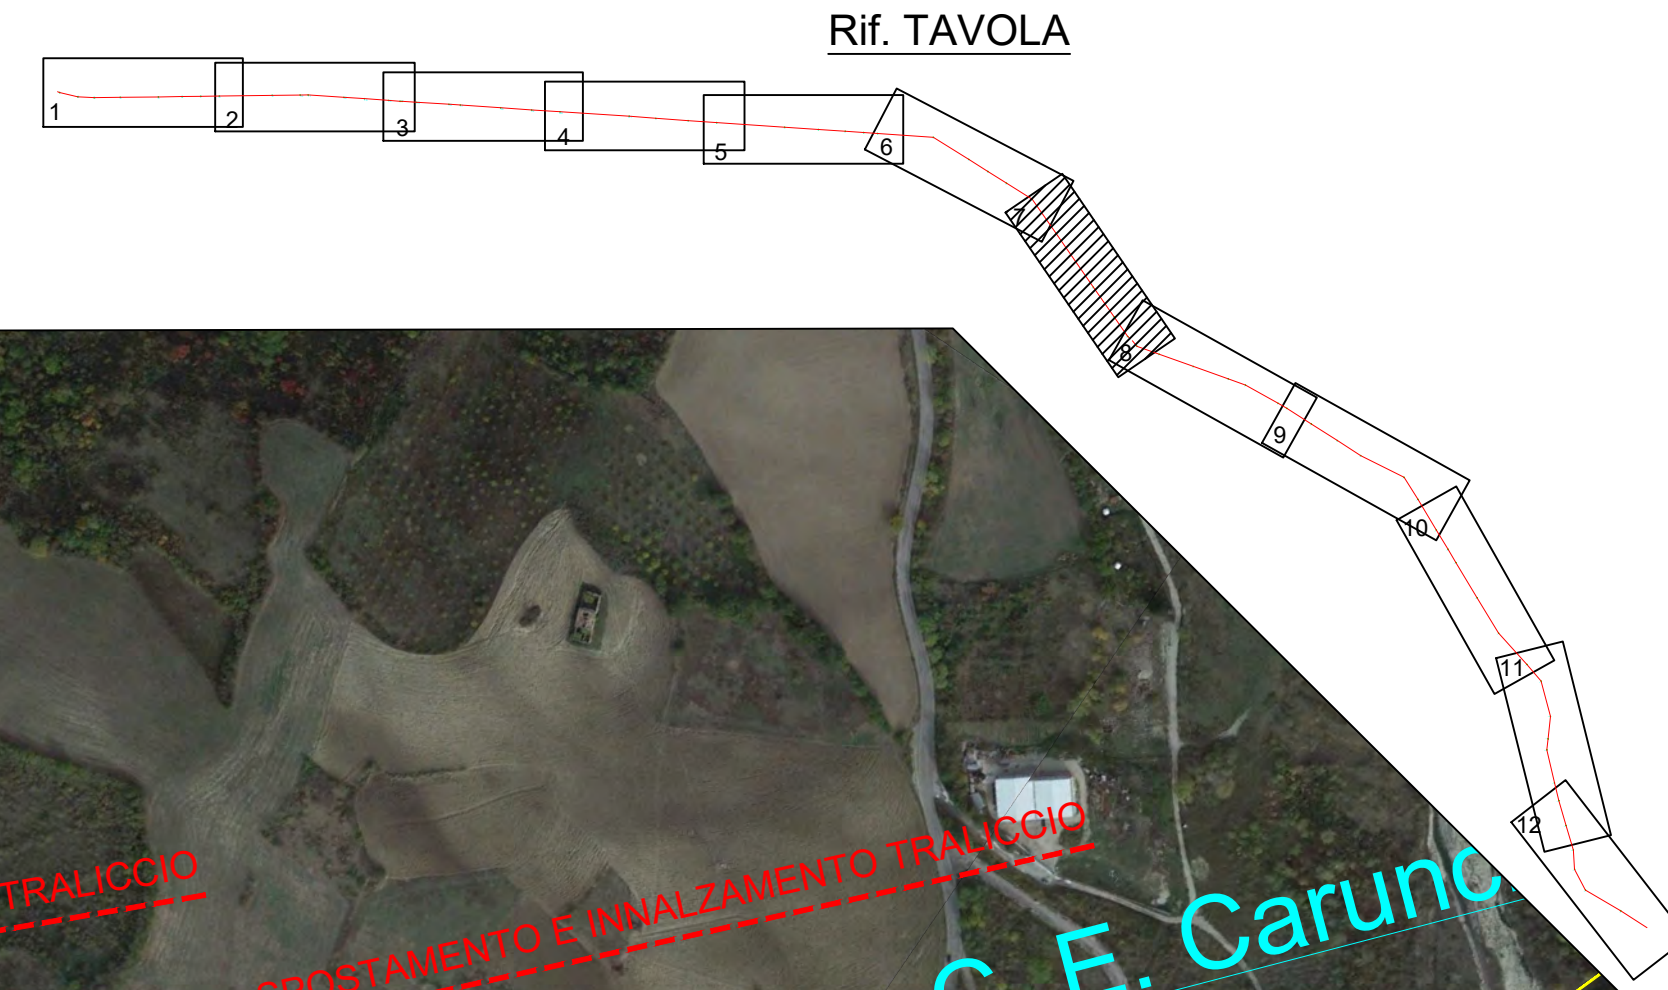

REGIONE ABRUZZO

Comune di **VILLA SANTA MARIA**
(Prov. di Chieti)
Corso Umberto I, 106 - 66041 - Villa Santa Maria (CH)
Tel. 0872 940276

Comune di **MONTEFERRANTE**
(Prov. di Chieti)
Corso Umberto I, 36 - 66040 - Monteferrante (CH)
Tel. 0872 940254

Comune di **MONTAZZOLI**
(Prov. di Chieti)
Piazza Cilea dell'Agola, 1 - 66030 - Montazzoli (CH)
Tel. 0872 947126

Comune di **ROCCASPINALVETI**
(Prov. di Chieti)
Piazza Roma, 25 - 66020 - Roccaspinalveti (CH)
Tel. 0873 955941

Comune di **CARUNCHIO**
(Prov. di Chieti)
Via Municipio 2 - 66020 - Carunchio (CH)
Tel. 0873 952254

Comune di **CELENZA SUL TRIGNO**
(Prov. di Campobasso)
Corso Umberto I, 23 - 86020 - Celenza sul Trigno (CH)
Tel. 0873 998131

Comune di **ROCCAVIVARA**
(Prov. di Campobasso)
Via Piazza Giovanni XXI, 10 - 86020 - Roccaivivara (CB)
Tel. 0874 875087

COMMITTENTE: Edison Rinnovabili Spa

Rag. Imprese di MILANO - MONZA - BRIANZA - LODI e C.F. 01890981200
Partita IVA 12921540154 - REA di Milano 1595386
Codice destinatario RWYUTX

Ex: e2i energie speciali Srl

Sede Legale: Foro Buonaparte, 31 - 20121 MILANO
Tel. +39 02 6222 1 - PEC: rinnovabili@pec.edison.it

Oggetto:

ADEGUAMENTO TECNICO ELETTRODOTTO AEREO
LINEA AT 150 KV ESISTENTE "VILLA SANTA MARIA - ROCCAVIVARA"
AI SENSI DELL'ART.6 COMMA 9 D.LGS 152/2006

V.P. - VERIFICA PRELIMINARE

PLANIMETRIA ORTOFOTO

LINEA AT 150 KV "VILLA SANTA MARIA ROCCAVIVARA" ESISTENTE

Il Progettista
(Ing. Antonio Scutti)

Contratto Tomasevici, 45 - 66040 PERANO (CH)
Calest. Piana, 871 878 4000 - P. Piana, 101 86020 PERANO (CB)
Tel./Fax: 0872/998130 - 0872/998131 - 0872/998132
Person. 337 632988
E-mail: wst@sttscutti.it

SCALA

TAVOLA


3G

DATA

02/07/2021


Rev.	Data	Note	Rif. Documento
00	02/07/2021	V.P. - VERIFICA PRELIMINARE	AS_G_D_E21_21
04	16/04/2021	PROGETTO DEFINITIVO	
00	26/11/2020	PROGETTO DEFINITIVO	

QUESTO DOCUMENTO E' DI PROPRIETA' DELL'ING. ANTONIO SCUTTI CHE NE VIETA, A TERMINI DI LEGGE, LA RIPRODUZIONE SENZA ESPLICITA AUTORIZZAZIONE

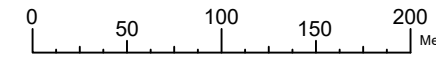

ORTOFOTO sc. 1:4000

LEGENDA	
	Traliccio
	Linea AT

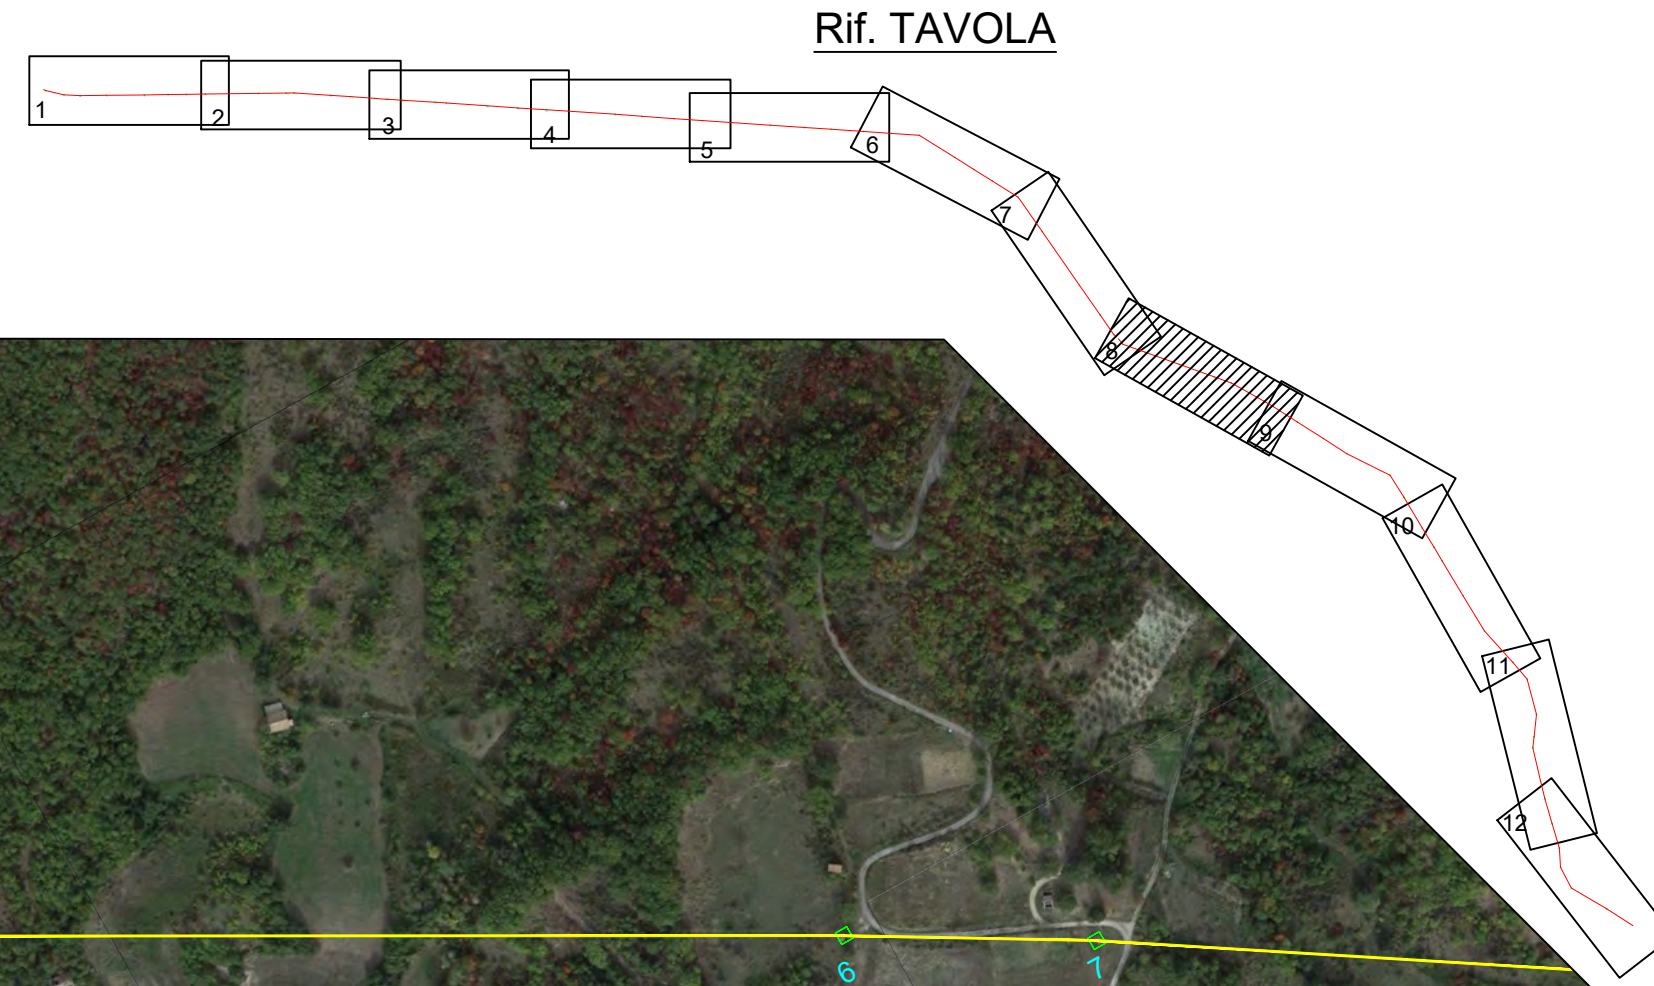

REGIONE ABRUZZO

Comune di VILLA SANTA MARIA <small>(Prov. di Chieti) Comune Unificato: 1-104-00041 - Villa Santa Maria (CH) Tel. 0872 940076</small>	Comune di MONTEFERRANTE <small>(Prov. di Chieti) Comune Unificato: 1-38-00040 - Monteferrante (CH) Tel. 0872 940004</small>	Comune di MONTAZZOLI <small>(Prov. di Chieti) Piazza Citta dell'Acqua, 1-56030 - Montazzoli (CH) Tel. 0872 947706</small>	Comune di ROCCASPINALVETI <small>(Prov. di Chieti) Piazza Roma, 25-56050 - Roccaspinalveti (CH) Tel. 0873 950411</small>
Comune di CARUNCHIO <small>(Prov. di Chieti) Via Municipio, 2-66020 - Carunchio (CH) Tel. 0873 950004</small>	Comune di CELENZA SUL TRIGNO <small>(Prov. di Chieti) Corso Umberto I, 23-66020 - Celenza sul Trigno (CH) Tel. 0873 950004</small>	Comune di ROCCAVIVARA <small>(Prov. di Campobasso) Via Piazza Giovanni XXIII, 10-86020 - Roccaivivara (CB) Tel. 0874 870087</small>	

COMMITTENTE: Edison Rinnovabili Spa Rag. Imprese di MILANO - MONZA - BRIANZA - LODI e C.F. 01890981200
Partita IVA 12921440154 - REA di Milano 1595386
Codice destinatario RWYUTX

Sede Legale: Foro Buonaparte, 31 - 20121 MILANO
Tel. +39 02 6222 1 - PEC: rinnovabili@pec.edison.it

Ex: e2i energie speciali Srl

Oggetto:
ADEGUAMENTO TECNICO ELETTRODOTTO AEREO
LINEA AT 150 KV ESISTENTE "VILLA SANTA MARIA - ROCCAVIVARA"
AI SENSI DELL'ART.6 COMMA 9 D.LGS 152/2006

V.P. - VERIFICA PRELIMINARE


PLANIMETRIA ORTOFOTO

 LINEA AT 150 KV "VILLA SANTA MARIA ROCCAVIVARA" ESISTENTE	Il Progettista <i>(Ing. Antonio Scutti)</i> 	
---	--	--

 STUDIO TECNICO DI INGEGNERIA <small>Dott. Ing. Antonio SCUTTI Contrada Tomasevici, 45 - 66040 PERANO (CH) Coder Piner 071 878 0488 - Pineriva IVa 064242899 Tel./Fax 0872/950000 - e-mail: scutti@stt.it</small>	SCALA DATA 02/07/2021	TAVOLA 3H
---	--	-------------------------


Rev.	Data	Note	Rif. Documento
00	02/07/2021	V.P. - VERIFICA PRELIMINARE	AS_G_D_E21_21
04	16/04/2021	PROGETTO DEFINITIVO	
00	26/11/2020	PROGETTO DEFINITIVO	

QUESTO DOCUMENTO E' DI PROPRIETA' DELL'ING. ANTONIO SCUTTI CHE NE VIETA, A TERMINI DI LEGGE, LA RIPRODUZIONE SENZA ESPLICITA AUTORIZZAZIONE

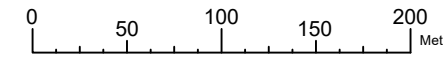

ORTOFOTO sc. 1:4000

LEGENDA	
	Traliccio
	Linea AT

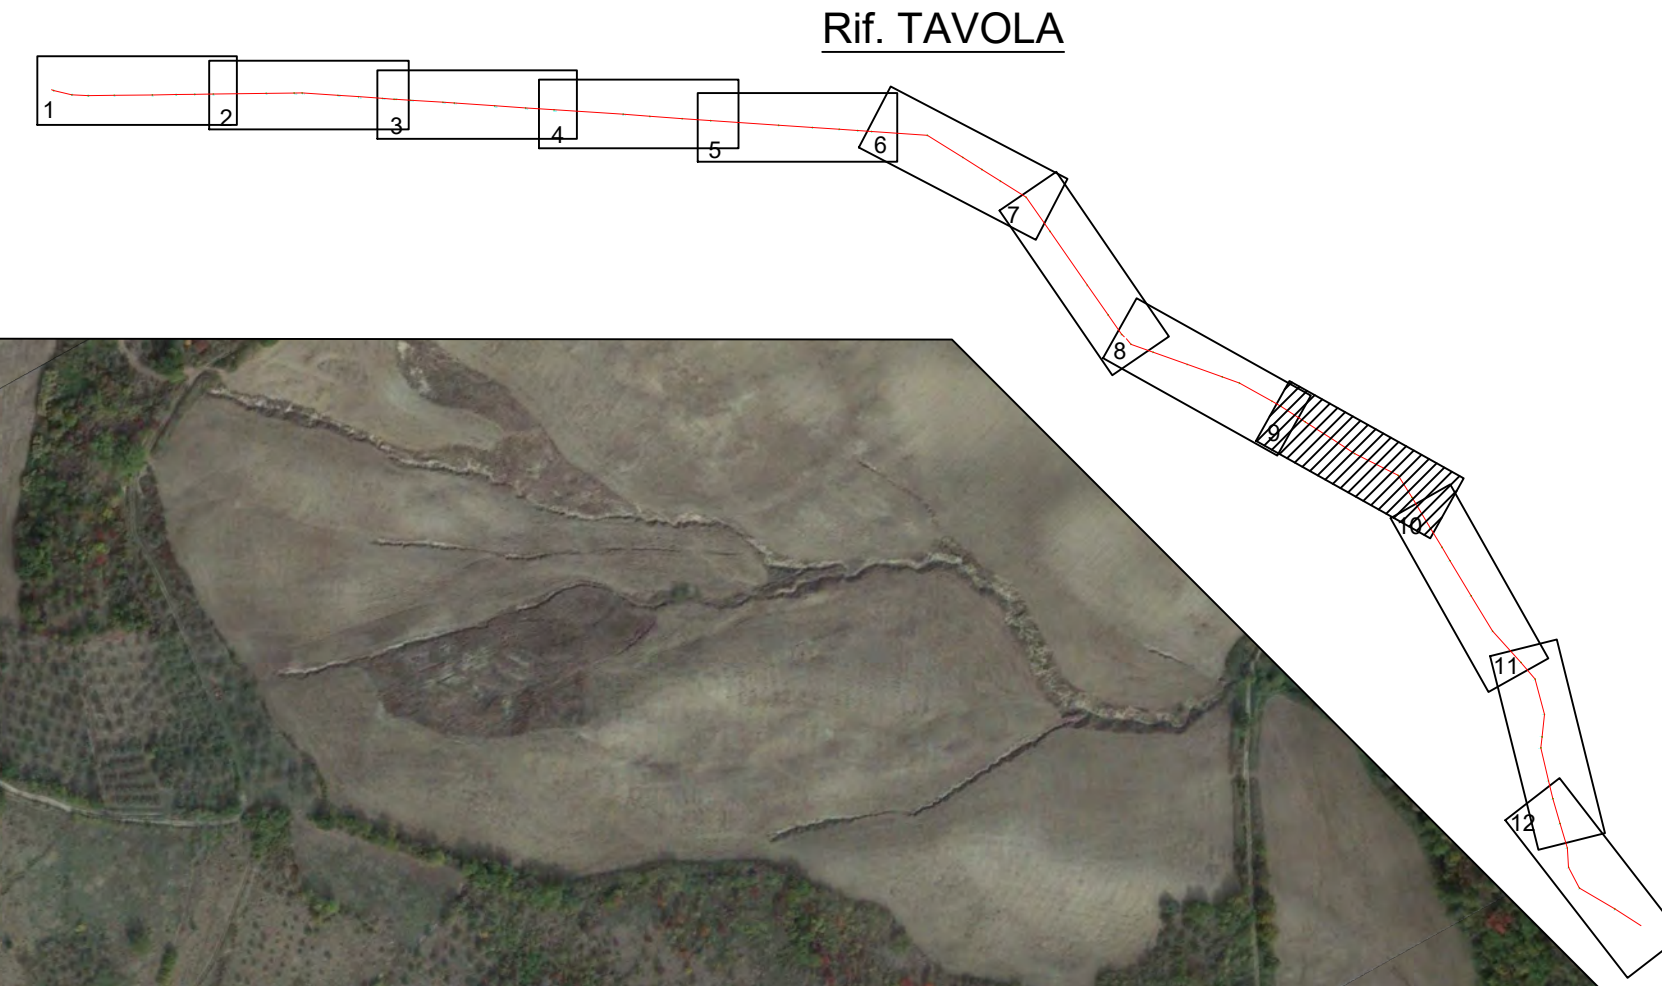



REGIONE ABRUZZO

Comune di **VILLA SANTA MARIA**
(Prov. di Chieti)
Corso Umberto I, 106 - 66021 - Villa Santa Maria (CH)
Tel. 0872 940276

Comune di **MONTEFERRANTE**
(Prov. di Chieti)
Corso Umberto I, 36 - 66040 - Monteferrante (CH)
Tel. 0872 942354

Comune di **MONTAZZOLI**
(Prov. di Chieti)
Piazza Citta dell'Acqua, 1 - 66030 - Montazzoli (CH)
Tel. 0872 947726

Comune di **ROCCASPINALVETI**
(Prov. di Chieti)
Piazza Roma, 25 - 66020 - Roccaspinalveti (CH)
Tel. 0873 952411

Comune di **CARUNCHIO**
(Prov. di Chieti)
Via Municipio, 2 - 66020 - Carunchio (CH)
Tel. 0873 952254

Comune di **CELENZA SUL TRIGNO**
(Prov. di Chieti)
Corso Umberto I, 23 - 66020 - Celenza sul Trigno (CH)
Tel. 0873 958131

Comune di **ROCCAIVIVARA**
(Prov. di Campobasso)
Via Piazza Giovanni XXII, 10 - 86020 - Roccaivivara (CB)
Tel. 0874 875287

COMMITTENTE: Edison Rinnovabili Spa Reg. Imprese di MILANO - MONZA - BRIANZA - LODI e C.F. 01890981200
Partita IVA 12921440154 - REA di Milano 1595386
Codice destinatario RWYUTX

Sede Legale: Foro Buonaparte, 31 - 20121 MILANO
Tel. +39 02 6222 1 - PEC: rinnovabili@pec.edison.it

Ex: e2i energie speciali Srl

Oggetto:

**ADEGUAMENTO TECNICO ELETTRODOTTO AEREO
LINEA AT 150 KV ESISTENTE "VILLA SANTA MARIA - ROCCAIVIVARA"
AI SENSI DELL'ART.6 COMMA 9 D.LGS 152/2006**

V.P. - VERIFICA PRELIMINARE

PLANIMETRIA ORTOFOTO



LINEA AT 150 KV "VILLA SANTA MARIA ROCCAIVIVARA" ESISTENTE

Il Progettista
(Ing. Antonio Scutti)





STUDIO TECNICO DI INGEGNERIA
Dott. Ing. Antonio SCUTTI
Contrada Tomaseuci, 45 - 66040 PERANO (CH)
Codice Fiscale 057 878 0488 - Partita IVA 0603242069
Tel./Fax 0872/959200 - e-mail: scutti@stt.it
Personal 337 632986 - E-mail: scutti@stt.it

SCALA

TAVOLA

DATA


02/07/2021

TAVOLA

31


00	02/07/2021	V.P. - VERIFICA PRELIMINARE	AS_G_D_E2I_21
04	16/04/2021	PROGETTO DEFINITIVO	
00	26/11/2020	PROGETTO DEFINITIVO	
Rev.	Data	Note	Rif. Documento

QUESTO DOCUMENTO E' DI PROPRIETA' DELL'ING. ANTONIO SCUTTI CHE NE VIETA, A TERMINI DI LEGGE, LA RIPRODUZIONE SENZA ESPLICITA AUTORIZZAZIONE

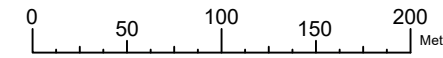

ORTOFOTO sc. 1:4000

LEGENDA	
	Traliccio
	Linea AT

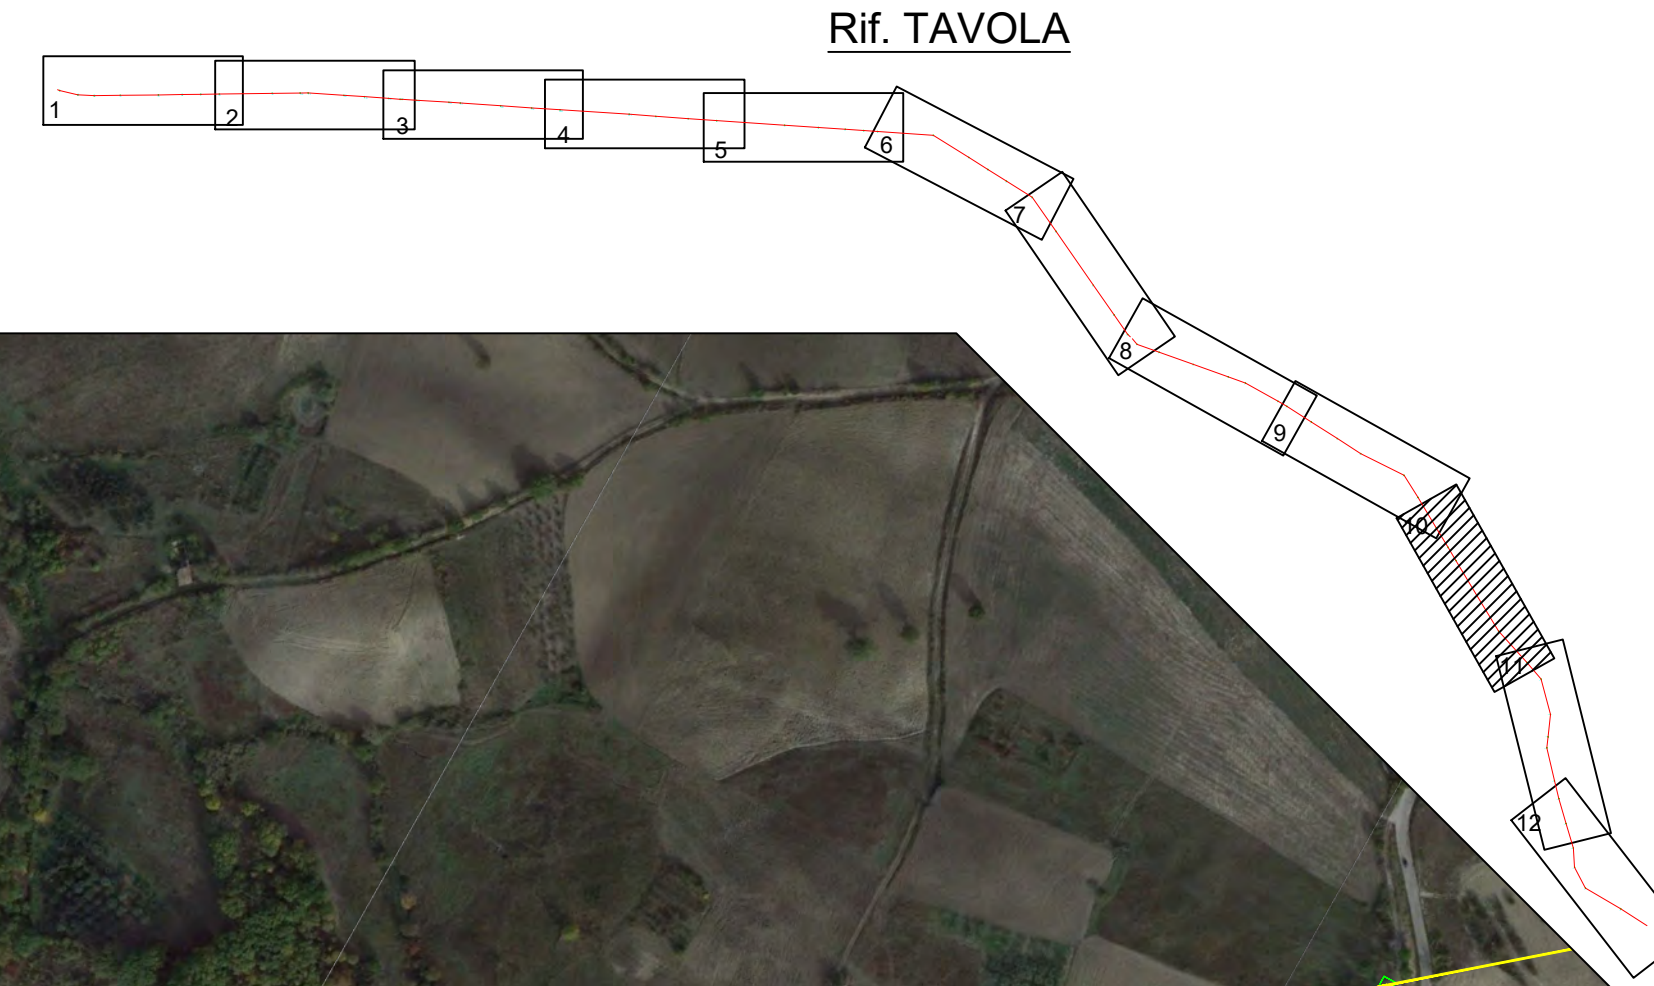



REGIONE ABRUZZO

Comune di **VILLA SANTA MARIA**
(Prov. di Chieti)
Corso Umberto I, 104 - 66041 - Villa Santa Maria (CH)
Tel. 0872 940276

Comune di **MONTEFERRANTE**
(Prov. di Chieti)
Corso Umberto I, 38 - 66040 - Monteferrante (CH)
Tel. 0872 940254

Comune di **MONTAZZOLI**
(Prov. di Chieti)
Piazza Citta dell'Acqua, 1 - 66030 - Montazzoli (CH)
Tel. 0872 947126

Comune di **ROCCASPINALVETI**
(Prov. di Chieti)
Piazza Roma, 25 - 66020 - Roccaspinalveti (CH)
Tel. 0873 952411

Comune di **CARANCHIO**
(Prov. di Chieti)
Via Municipio, 2 - 66020 - Caranchio (CH)
Tel. 0873 952524

Comune di **CELENZA SUL TRIGNO**
(Prov. di Chieti)
Corso Umberto I, 23 - 66020 - Celenza sul Trigno (CH)
Tel. 0873 952524

Comune di **ROCCAVIVARA**
(Prov. di Campobasso)
Via Piazza Giovanni XXII, 10 - 86020 - Roccaivivara (CB)
Tel. 0874 875287

COMMITTENTE: Edison Rinnovabili Spa Reg. Imprese di MILANO - MONZA - BRIANZA - LODI e C.F. 01890981200
Partita IVA 12921440154 - REA di Milano 1595536
Codice destinatario RWYUTX

Sede Legale: Foro Buonaparte, 31 - 20121 MILANO
Tel. +39 02 6222 1 - PEC: rinnovabili@pec.edison.it

Ex: e2i energie speciali Srl

Oggetto:
ADEGUAMENTO TECNICO ELETTRDOTTO AEREO
LINEA AT 150 KV ESISTENTE "VILLA SANTA MARIA - ROCCAVIVARA"
AI SENSI DELL'ART.6 COMMA 9 D.LGS 152/2006

V.P. - VERIFICA PRELIMINARE

PLANIMETRIA ORTOFOTO



LINEA AT 150 KV "VILLA SANTA MARIA ROCCAVIVARA" ESISTENTE

Il Progettista
Ing. Antonio Scutti






STUDIO TECNICO DI INGEGNERIA
Dott. Ing. Antonio SCUTTI
Contrada Tomasevici, 45 - 66040 PERANO (CH)
Codice Fiscale 027 878 0488 - Partita IVA 0603242099
Tel./Fax 0872/952522 - e-mail: scutti@stt.it
Persone 337 632986

SCALA	TAVOLA
DATA	3L
02/07/2021	



Rev.	Data	Note	Rif. Documento
00	02/07/2021	V.P. - VERIFICA PRELIMINARE	AS_G_D_E2I_21
04	16/04/2021	PROGETTO DEFINITIVO	
00	26/11/2020	PROGETTO DEFINITIVO	

QUESTO DOCUMENTO E' DI PROPRIETA' DELL'ING. ANTONIO SCUTTI CHE NE VIETA, A TERMINI DI LEGGE, LA RIPRODUZIONE SENZA ESPLICITA AUTORIZZAZIONE

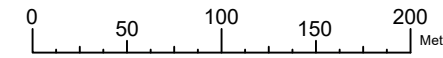

ORTOFOTO sc. 1:4000

LEGENDA	
	Traliccio
	Linea AT

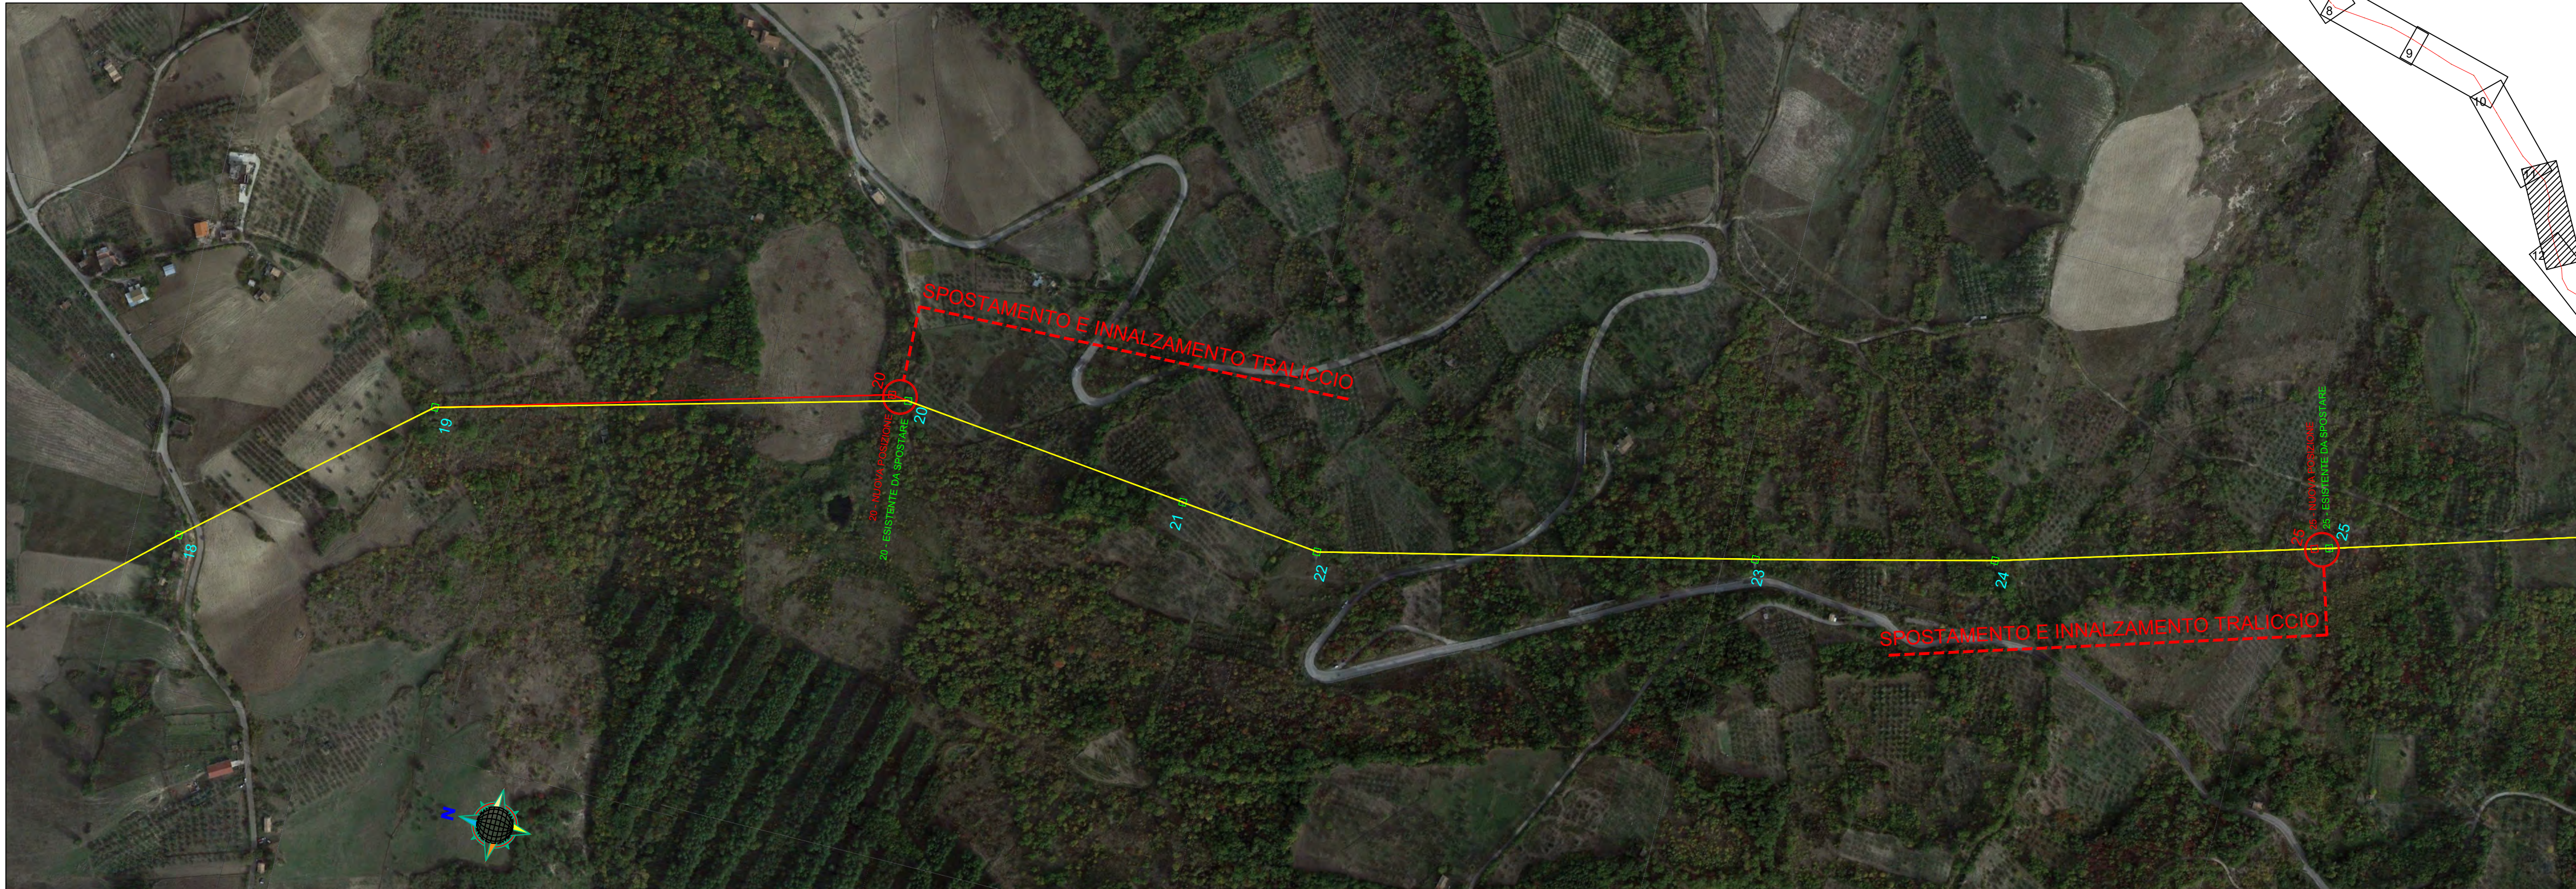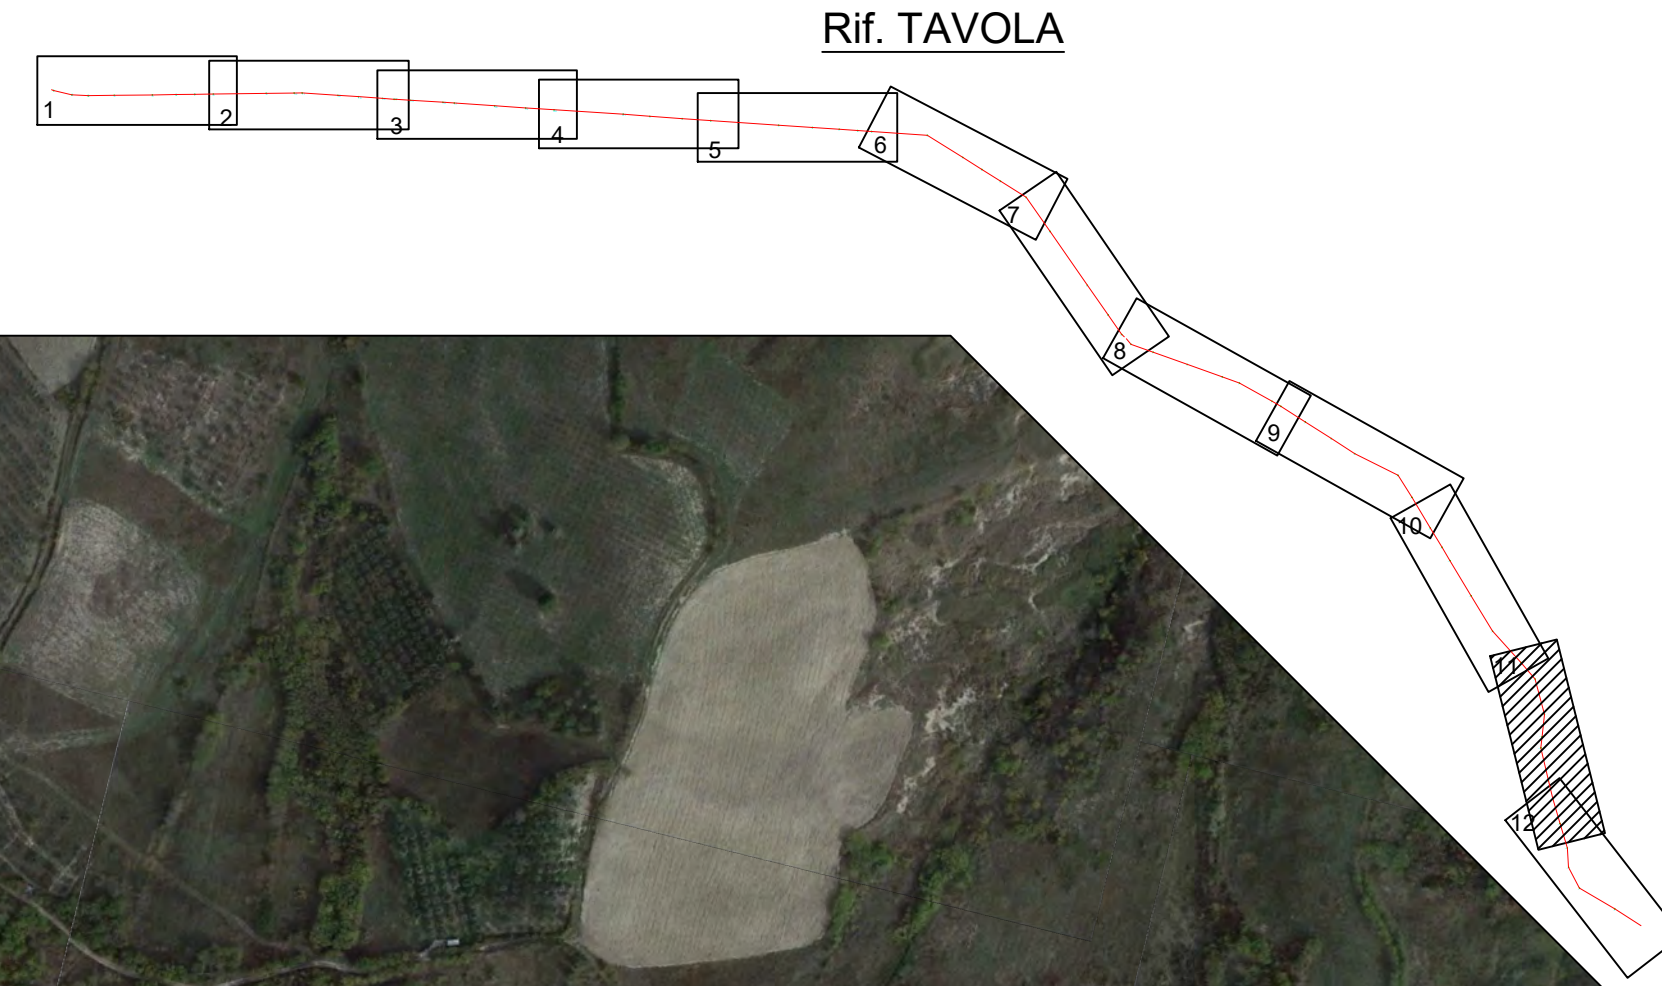

REGIONE ABRUZZO

Comune di **VILLA SANTA MARIA**
(Prov. di Chieti)
Corso Umberto I, 36 - 66041 - Villa Santa Maria (CH)
Tel. 0872 940276

Comune di **MONTEFERRANTE**
(Prov. di Chieti)
Corso Umberto I, 36 - 66040 - Monteferrante (CH)
Tel. 0872 940254

Comune di **MONTAZZOLI**
(Prov. di Chieti)
Piazza Cilea dell'Agula, 1 - 66030 - Montazzoli (CH)
Tel. 0872 947126

Comune di **ROCCASPINALVETI**
(Prov. di Chieti)
Piazza Roma, 25 - 66050 - Roccaspinalveti (CH)
Tel. 0873 955941

Comune di **CARANUNGIO**
(Prov. di Chieti)
Via Municipio, 2 - 66020 - Caranunzio (CH)
Tel. 0873 950254

Comune di **CELENZA SUL TRIGNO**
(Prov. di Chieti)
Corso Umberto I, 23 - 66020 - Celenza sul Trigno (CH)
Tel. 0873 959131

Comune di **ROCCAVIVARA**
(Prov. di Campobasso)
Via Piazza Giovanni XXIII, 10 - 86020 - Roccaivivara (CB)
Tel. 0874 875087

COMMITTENTE: Edison Rinnovabili Spa Reg. Imprese di MILANO - MONZA - BRIANZA - LODI e C.F. 01890981200
Partita IVA 12921440154 - REA di Milano 1595386
Codice destinatario RWYUTX

Sede Legale: Foro Buonaparte, 31 - 20121 MILANO
Tel. +39 02 6222 1 - PEC: rinnovabili@pec.edison.it

Ex: e2i energie speciali Srl

Oggetto:

ADEGUAMENTO TECNICO ELETTRODOTTO AEREO
LINEA AT 150 KV ESISTENTE "VILLA SANTA MARIA - ROCCAVIVARA"
AI SENSI DELL'ART.6 COMMA 9 D.LGS 152/2006

V.P. - VERIFICA PRELIMINARE

PLANIMETRIA ORTOFOTO

LINEA AT 150 KV "VILLA SANTA MARIA ROCCAVIVARA" ESISTENTE

Il Progettista


Antonio Scutti

STUDIO TECNICO DI INGEGNERIA
Dott. Ing. Antonio SCUTTI
Contrada Tomaseucci, 45 - 66040 PERANO (CH)
Codice Fiscale 057 878 0488 40781 - Partita IVA 06034280939
Tel./Fax 0872/950250 - e-mail: scutti@stt.it

SCALA	TAVOLA
DATA	3M
02/07/2021	


Rev.	Data	Note	Rif. Documento
00	02/07/2021	V.P. - VERIFICA PRELIMINARE	AS_G_D_E2I_21
04	16/04/2021	PROGETTO DEFINITIVO	
00	26/11/2020	PROGETTO DEFINITIVO	

QUESTO DOCUMENTO E' DI PROPRIETA' DELL'ING. ANTONIO SCUTTI CHE NE VIETA, A TERMINI DI LEGGE, LA RIPRODUZIONE SENZA ESPLICITA AUTORIZZAZIONE

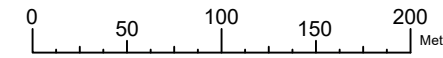

ORTOFOTO sc. 1:4000

LEGENDA	
	Traliccio
	Linea AT

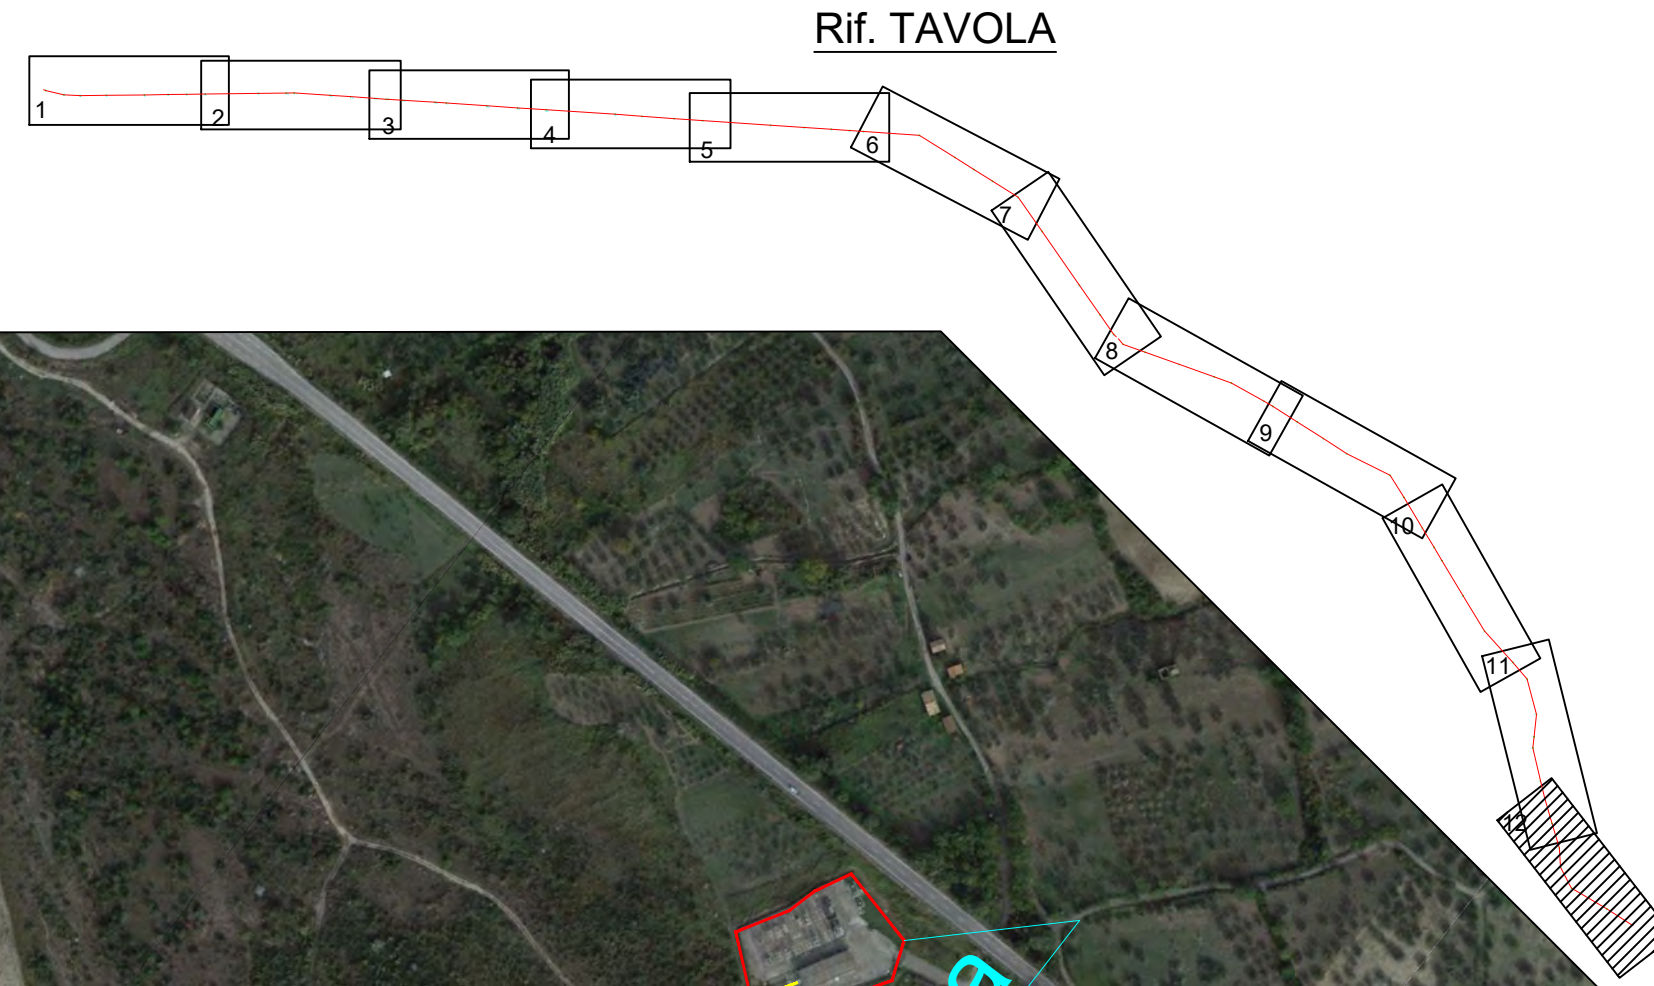



REGIONE ABRUZZO

Comune di **VILLA SANTA MARIA**
(Prov. di Chieti)
Corso Umberto I, 56 - 66041 - Villa Santa Maria (CH)
Tel. 0872 940276

Comune di **MONTEFERRANTE**
(Prov. di Chieti)
Corso Umberto I, 56 - 66040 - Monteferrante (CH)
Tel. 0872 940254

Comune di **MONTAZZOLI**
(Prov. di Chieti)
Piazza Citta dell'Acqua, 1 - 66030 - Montazzoli (CH)
Tel. 0872 947726

Comune di **ROCCASPINALVETI**
(Prov. di Chieti)
Piazza Roma, 25 - 66050 - Roccaospinalveti (CH)
Tel. 0873 955941

Comune di **CARANICHO**
(Prov. di Chieti)
Via Municipio, 2 - 66020 - Caranicho (CH)
Tel. 0873 952524

Comune di **CELENZA SUL TRIGNO**
(Prov. di Campobasso)
Corso Umberto I, 23 - 86020 - Celenza sul Trigno (CH)
Tel. 0873 959131

Comune di **ROCCAVIVARA**
(Prov. di Campobasso)
Via Piazza Giovanni XXIII, 10 - 86020 - Roccaivivara (CB)
Tel. 0874 875087

COMMITTENTE: Edison Rinnovabili Spa
 Sede Legale: Foro Buonaparte, 31 - 20121 MILANO
 Tel. +39 02 6222 1 - PEC: rinnovabili@pec.edison.it

Rag. Imprese di MILANO - MONZA - BRIANZA - LODI e C.F. 01890981200
 Partita IVA 12921540154 - REA di Milano 1595386
 Codice destinatario RWYUTX

Ex: e2i energie speciali Srl

Oggetto:
ADEGUAMENTO TECNICO ELETTRODOTTO AEREO
LINEA AT 150 KV ESISTENTE "VILLA SANTA MARIA - ROCCAVIVARA"
AI SENSI DELL'ART.6 COMMA 9 D.LGS 152/2006

V.P. - VERIFICA PRELIMINARE

PLANIMETRIA ORTOFOTO



LINEA AT 150 KV "VILLA SANTA MARIA ROCCAVIVARA" ESISTENTE

Il Progettista
(Ing. Antonio Scutti)





STUDIO TECNICO DI INGEGNERIA
 Dott. Ing. Antonio SCUTTI
 Contrada Tomaseucci, 45 - 66040 PERANO (CH)
 Coder Piana 857 839 0488 ARRE - Partita IVA 0603282089
 Tel./Fax 0872/959200 - e-mail: scutti@stt.it
 Personal 337 632986
 E-mail: scutti@stt.it

SCALA

TAVOLA

DATA

02/07/2021

3N

00	02/07/2021	V.P. - VERIFICA PRELIMINARE	
04	16/04/2021	PROGETTO DEFINITIVO	
00	26/11/2020	PROGETTO DEFINITIVO	
Rev.	Data	Note	Rif. Documento

QUESTO DOCUMENTO E' DI PROPRIETA' DELL'ING. ANTONIO SCUTTI CHE NE VIETA, A TERMINI DI LEGGE, LA RIPRODUZIONE SENZA ESPLICITA AUTORIZZAZIONE