



REGIONE ABRUZZO

Comune di
VILLA SANTA MARIA
(Prov. di Chieti)
Corso Umberto I, 18A - 66047 - Villa Santa Maria (CH)
Tel. 0872 940376

Comune di
MONTEFERRANTE
(Prov. di Chieti)
Corso Umberto I, 38 - 66040 - Monteferrante (CH)
Tel. 0872 940354

Comune di
MONTAZZOLI
(Prov. di Chieti)
Piazza Città dell'Aquila, 1 - 66030 - Montazzoli (CH)
Tel. 0872 947126

Comune di
ROCCASPINALVETI
(Prov. di Chieti)
Piazza Roma, 25 - 66050 - Roccaspinale (CH)
Tel. 0873 959341

Comune di
CARUNCHIO
(Prov. di Chieti)
Via Municipio, 2 - 66050 - Carunchio (CH)
Tel. 0873 953254

Comune di
CELENZA SUL TRIGNO
(Prov. di Chieti)
Corso Umberto I, 23 - 66050 - Celenza sul Trigno (CH)
Tel. 0873 958131

Comune di
ROCCAVIVARA
(Prov. di Campobasso)
Via Papa Giovanni XXIII, 10 - 86020 - Roccapalena (CB)
Tel. 0874 875087

COMMITTENTE: **Edison Rinnovabili Spa**

Reg. Imprese di MILANO - MONZA - BRIANZA - LODI e C.F. 01890981200
Partita IVA 12921540154 - REA di Milano 1595386
Codice destinatario RWYUTX

Sede Legale: Foro Buonaparte, 31 - 20121 MILANO
Tel. +39 02 6222 1 - PEC: rinnovabili@pec.edison.it

Ex: e2i energie speciali Srl

Oggetto:

**ADEGUAMENTO TECNICO ELETTRODOTTO AEREO
LINEA AT 150 KV ESISTENTE "VILLA SANTA MARIA – ROCCAVIVARA"
AI SENSI DELL'ART.6 COMMA 9 D.LGS 152/2006**

V.P. - VERIFICA PRELIMINARE

CARTE DEI VINCOLI



LINEA AT 150 kV "VILLA SANTA MARIA
ROCCAVIVARA" ESISTENTE

Il Progettista
(Ing. Antonio Scutti)



STUDIO TECNICO DI INGEGNERIA
Dott. Ing. Antonio SCUTTI

Contrada Tomassuoli, 46 - 66040 PERANO (Ch)
Codice Fiscale SCT NTN 04402 A8203 - Partita IVA 00643429699
Tel./Fax. 0872/998020 - L32003 - AUTOMEX - n. 65-100271
Personali 337 432986
E-mail: antonio.scutti@office.it

SCALA


TAVOLA

DATA

6

02/07/2021

00	02/07/2021	V.P. - VERIFICA PRELIMINARE	AS_G_D_E2I_15
04	16/04/2021	PROGETTO DEFINITIVO	
00	26/11/2020	PROGETTO DEFINITIVO	
Rev.	Data	Note	Rif. Documento

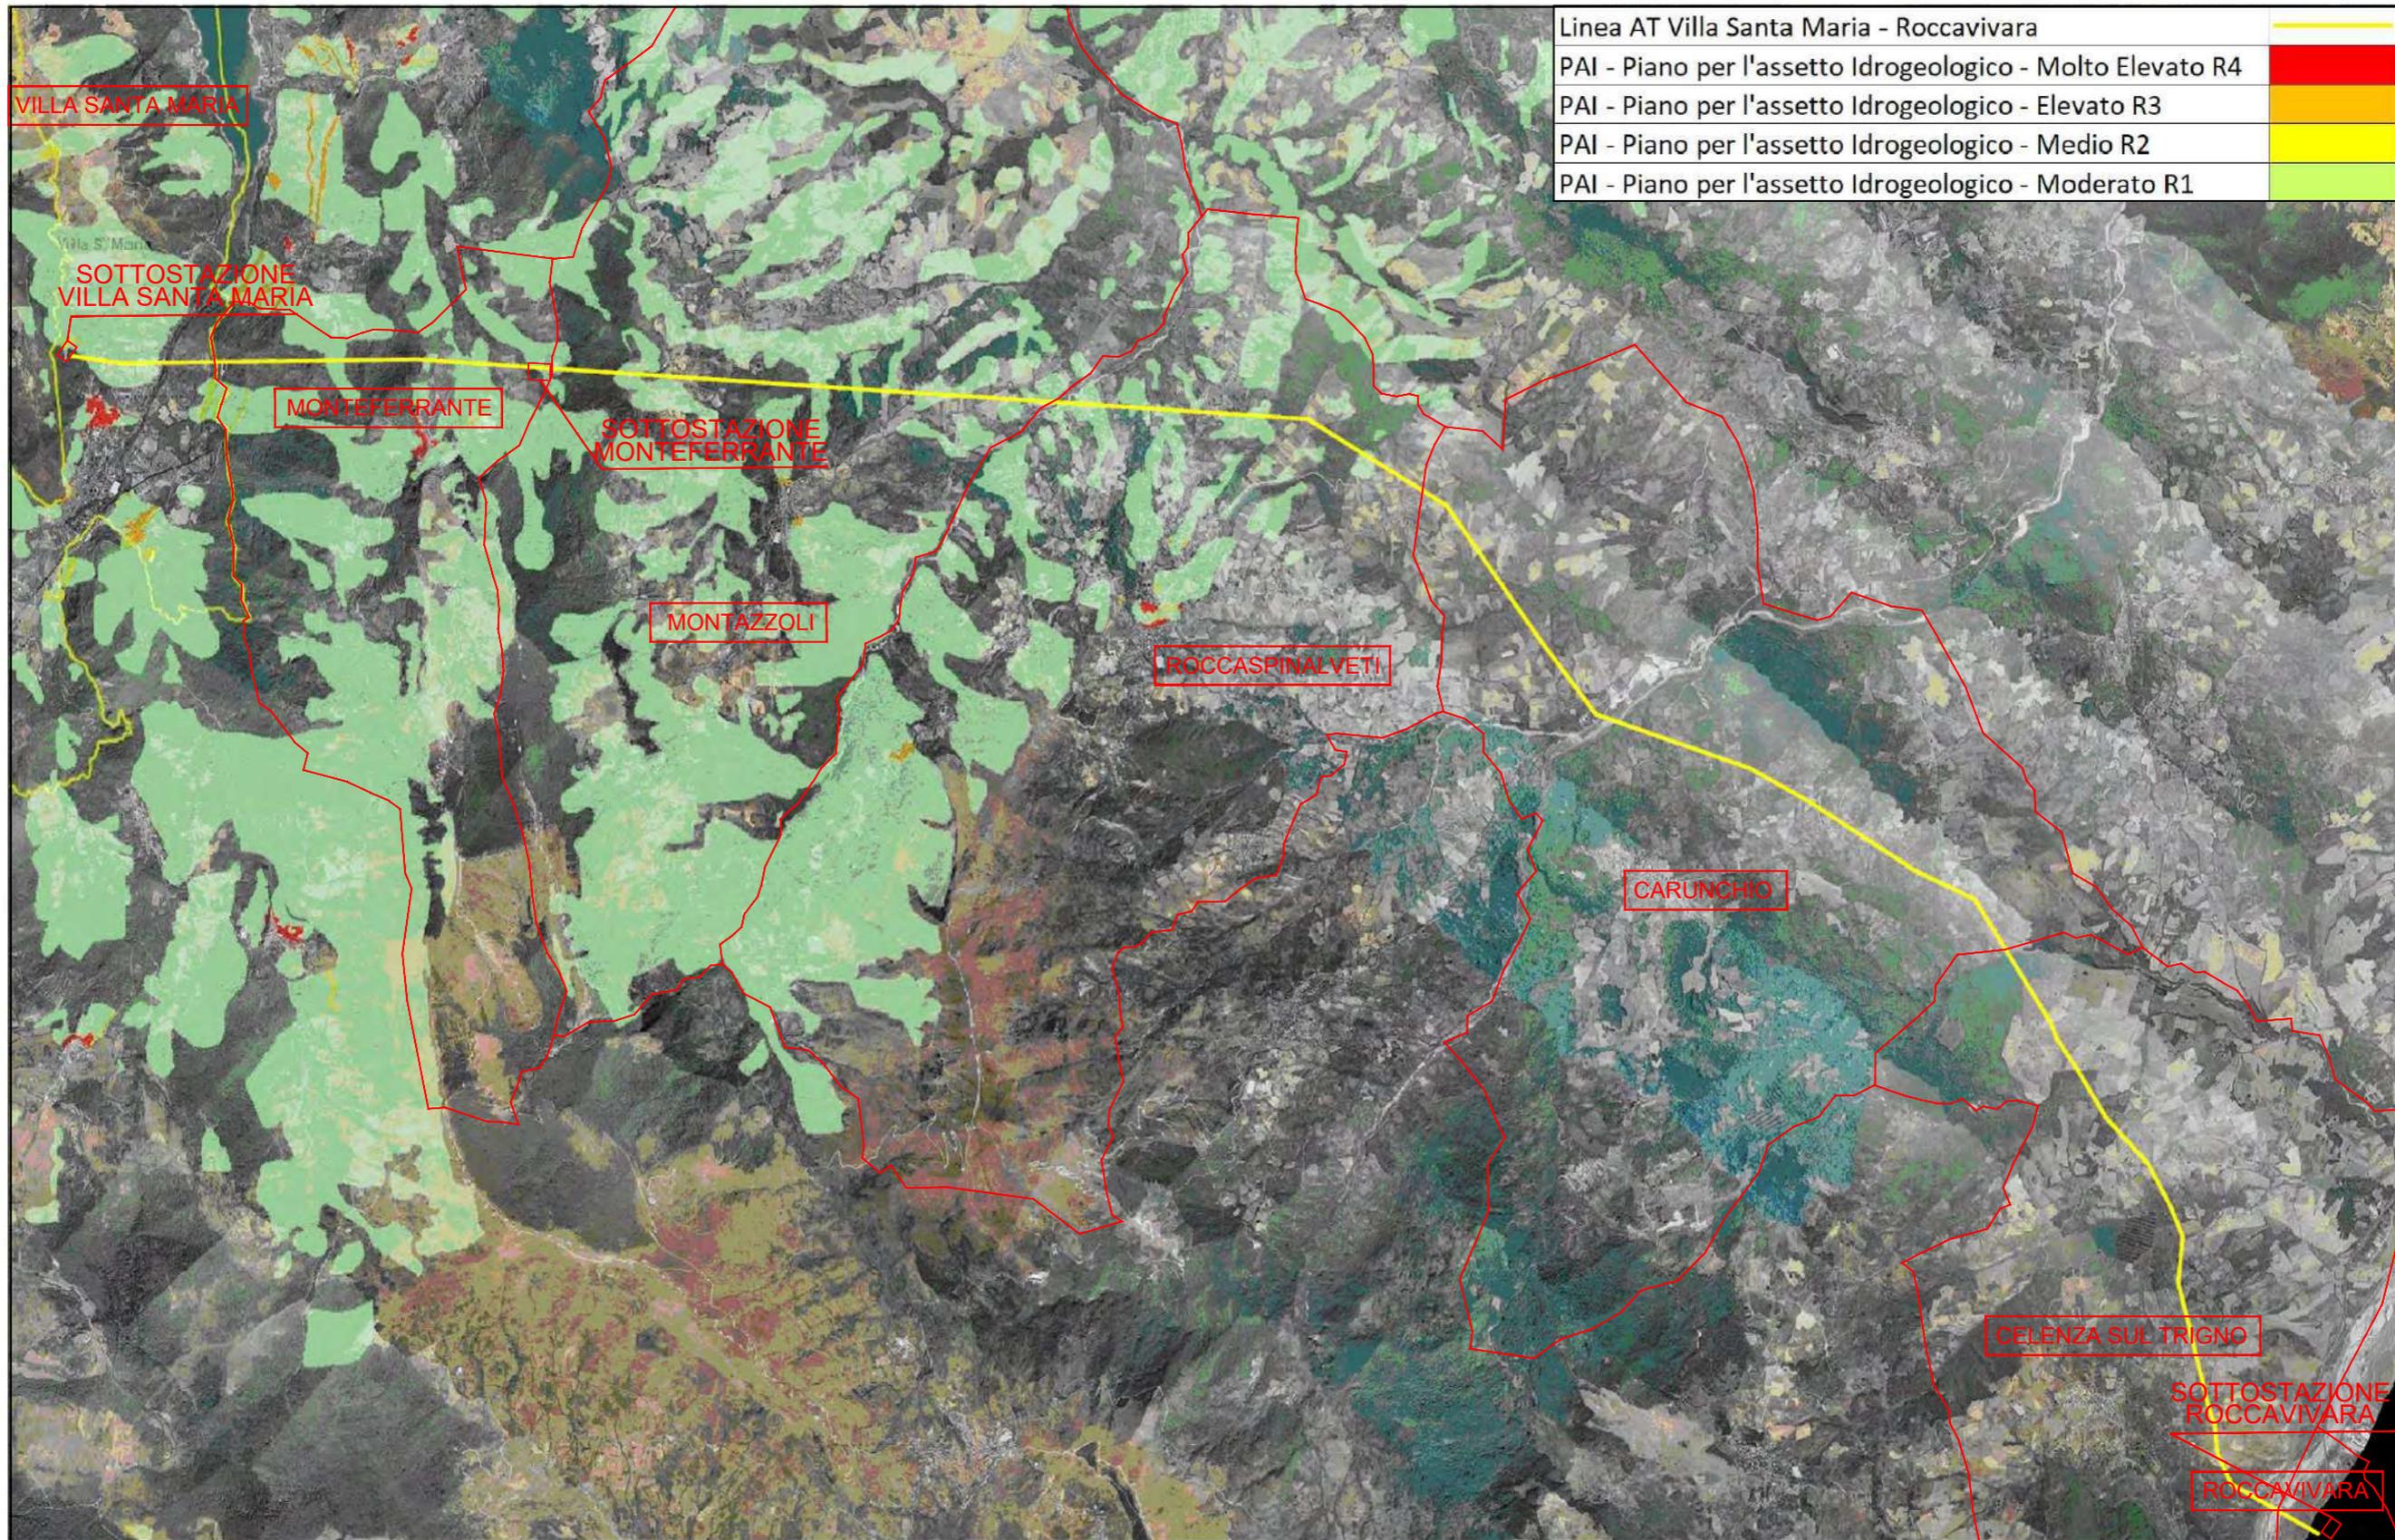

Linea AT Villa Santa Maria - Roccapivara

PAI - Piano per l'assetto Idrogeologico - Molto Elevato R4

PAI - Piano per l'assetto Idrogeologico - Elevato R3

PAI - Piano per l'assetto Idrogeologico - Medio R2

PAI - Piano per l'assetto Idrogeologico - Moderato R1

VILLA SANTA MARIA

SOTTOSTAZIONE
VILLA SANTA MARIA

MONTEFERRANTE

SOTTOSTAZIONE
MONTEFERRANTE

MONTAZZOLI

ROCCASPINALVETI

CARUNCHIO


CELENZA SUL TRIGNO

SOTTOSTAZIONE
ROCCAVIVARA

ROCCAVIVARA


VINCOLO PAI - RISCHIO

SCALA 1:50000

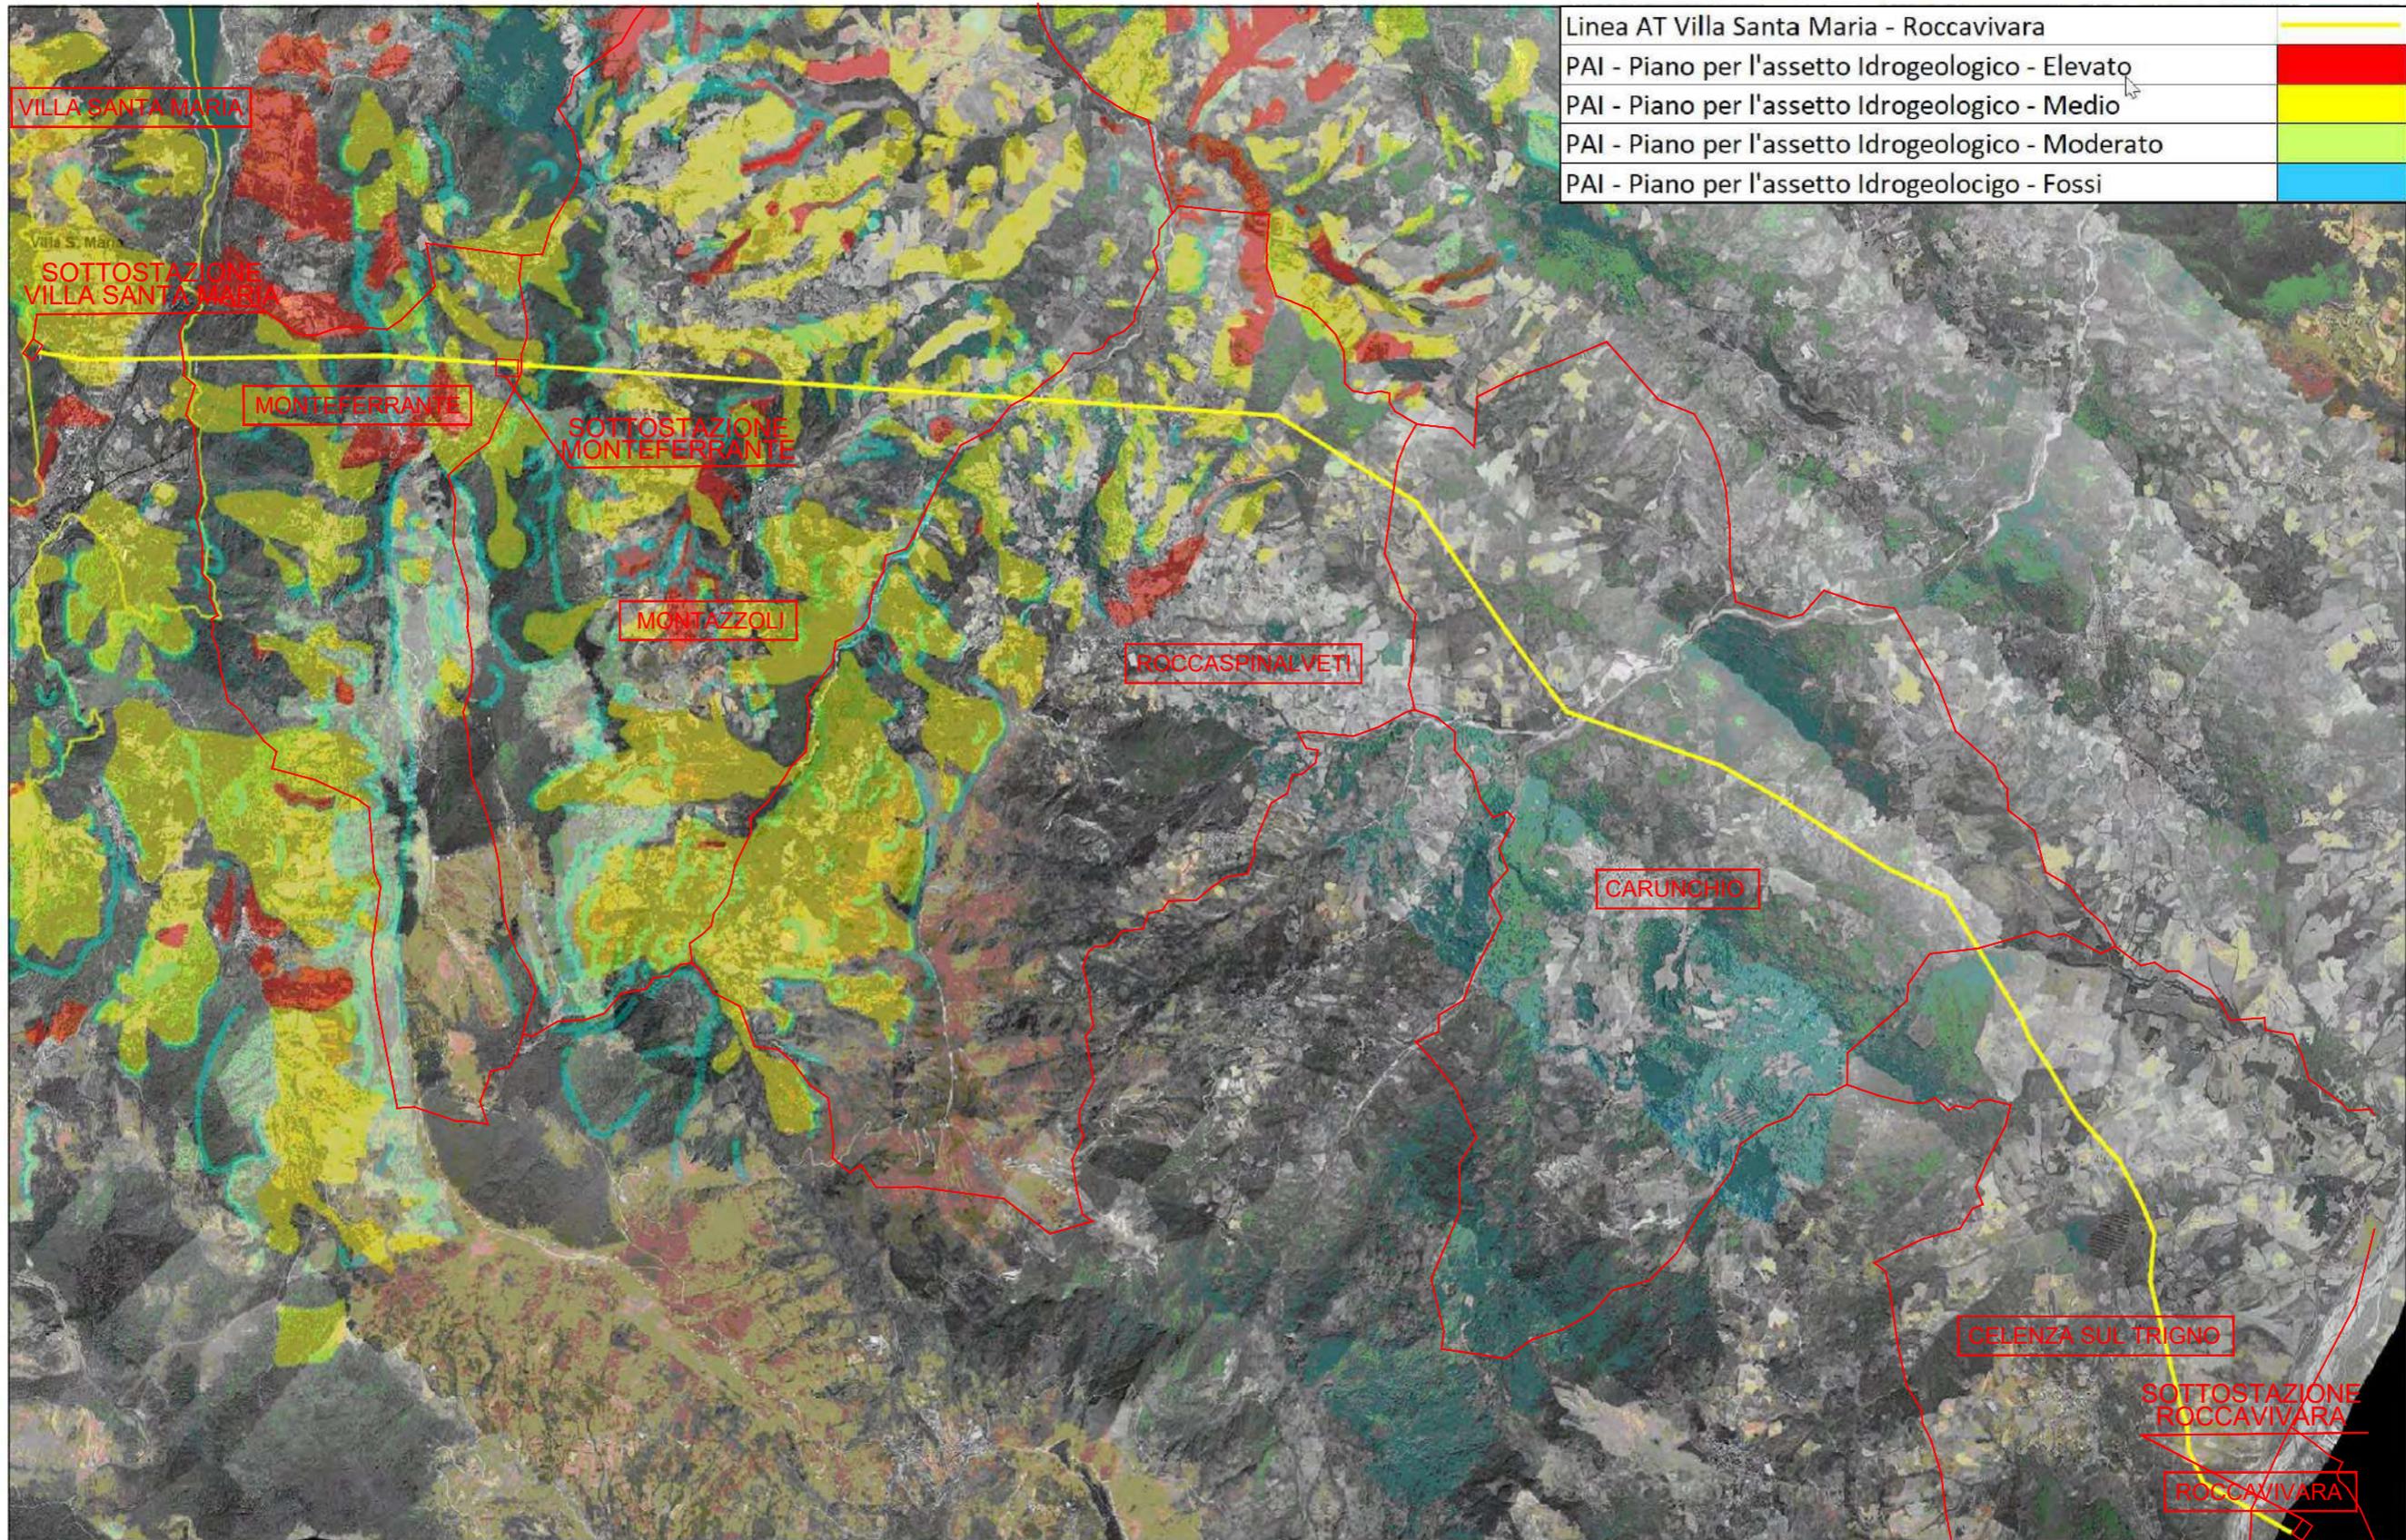

VINCOLO PAI - PERICOLOSITA'


SCALA 1:50000

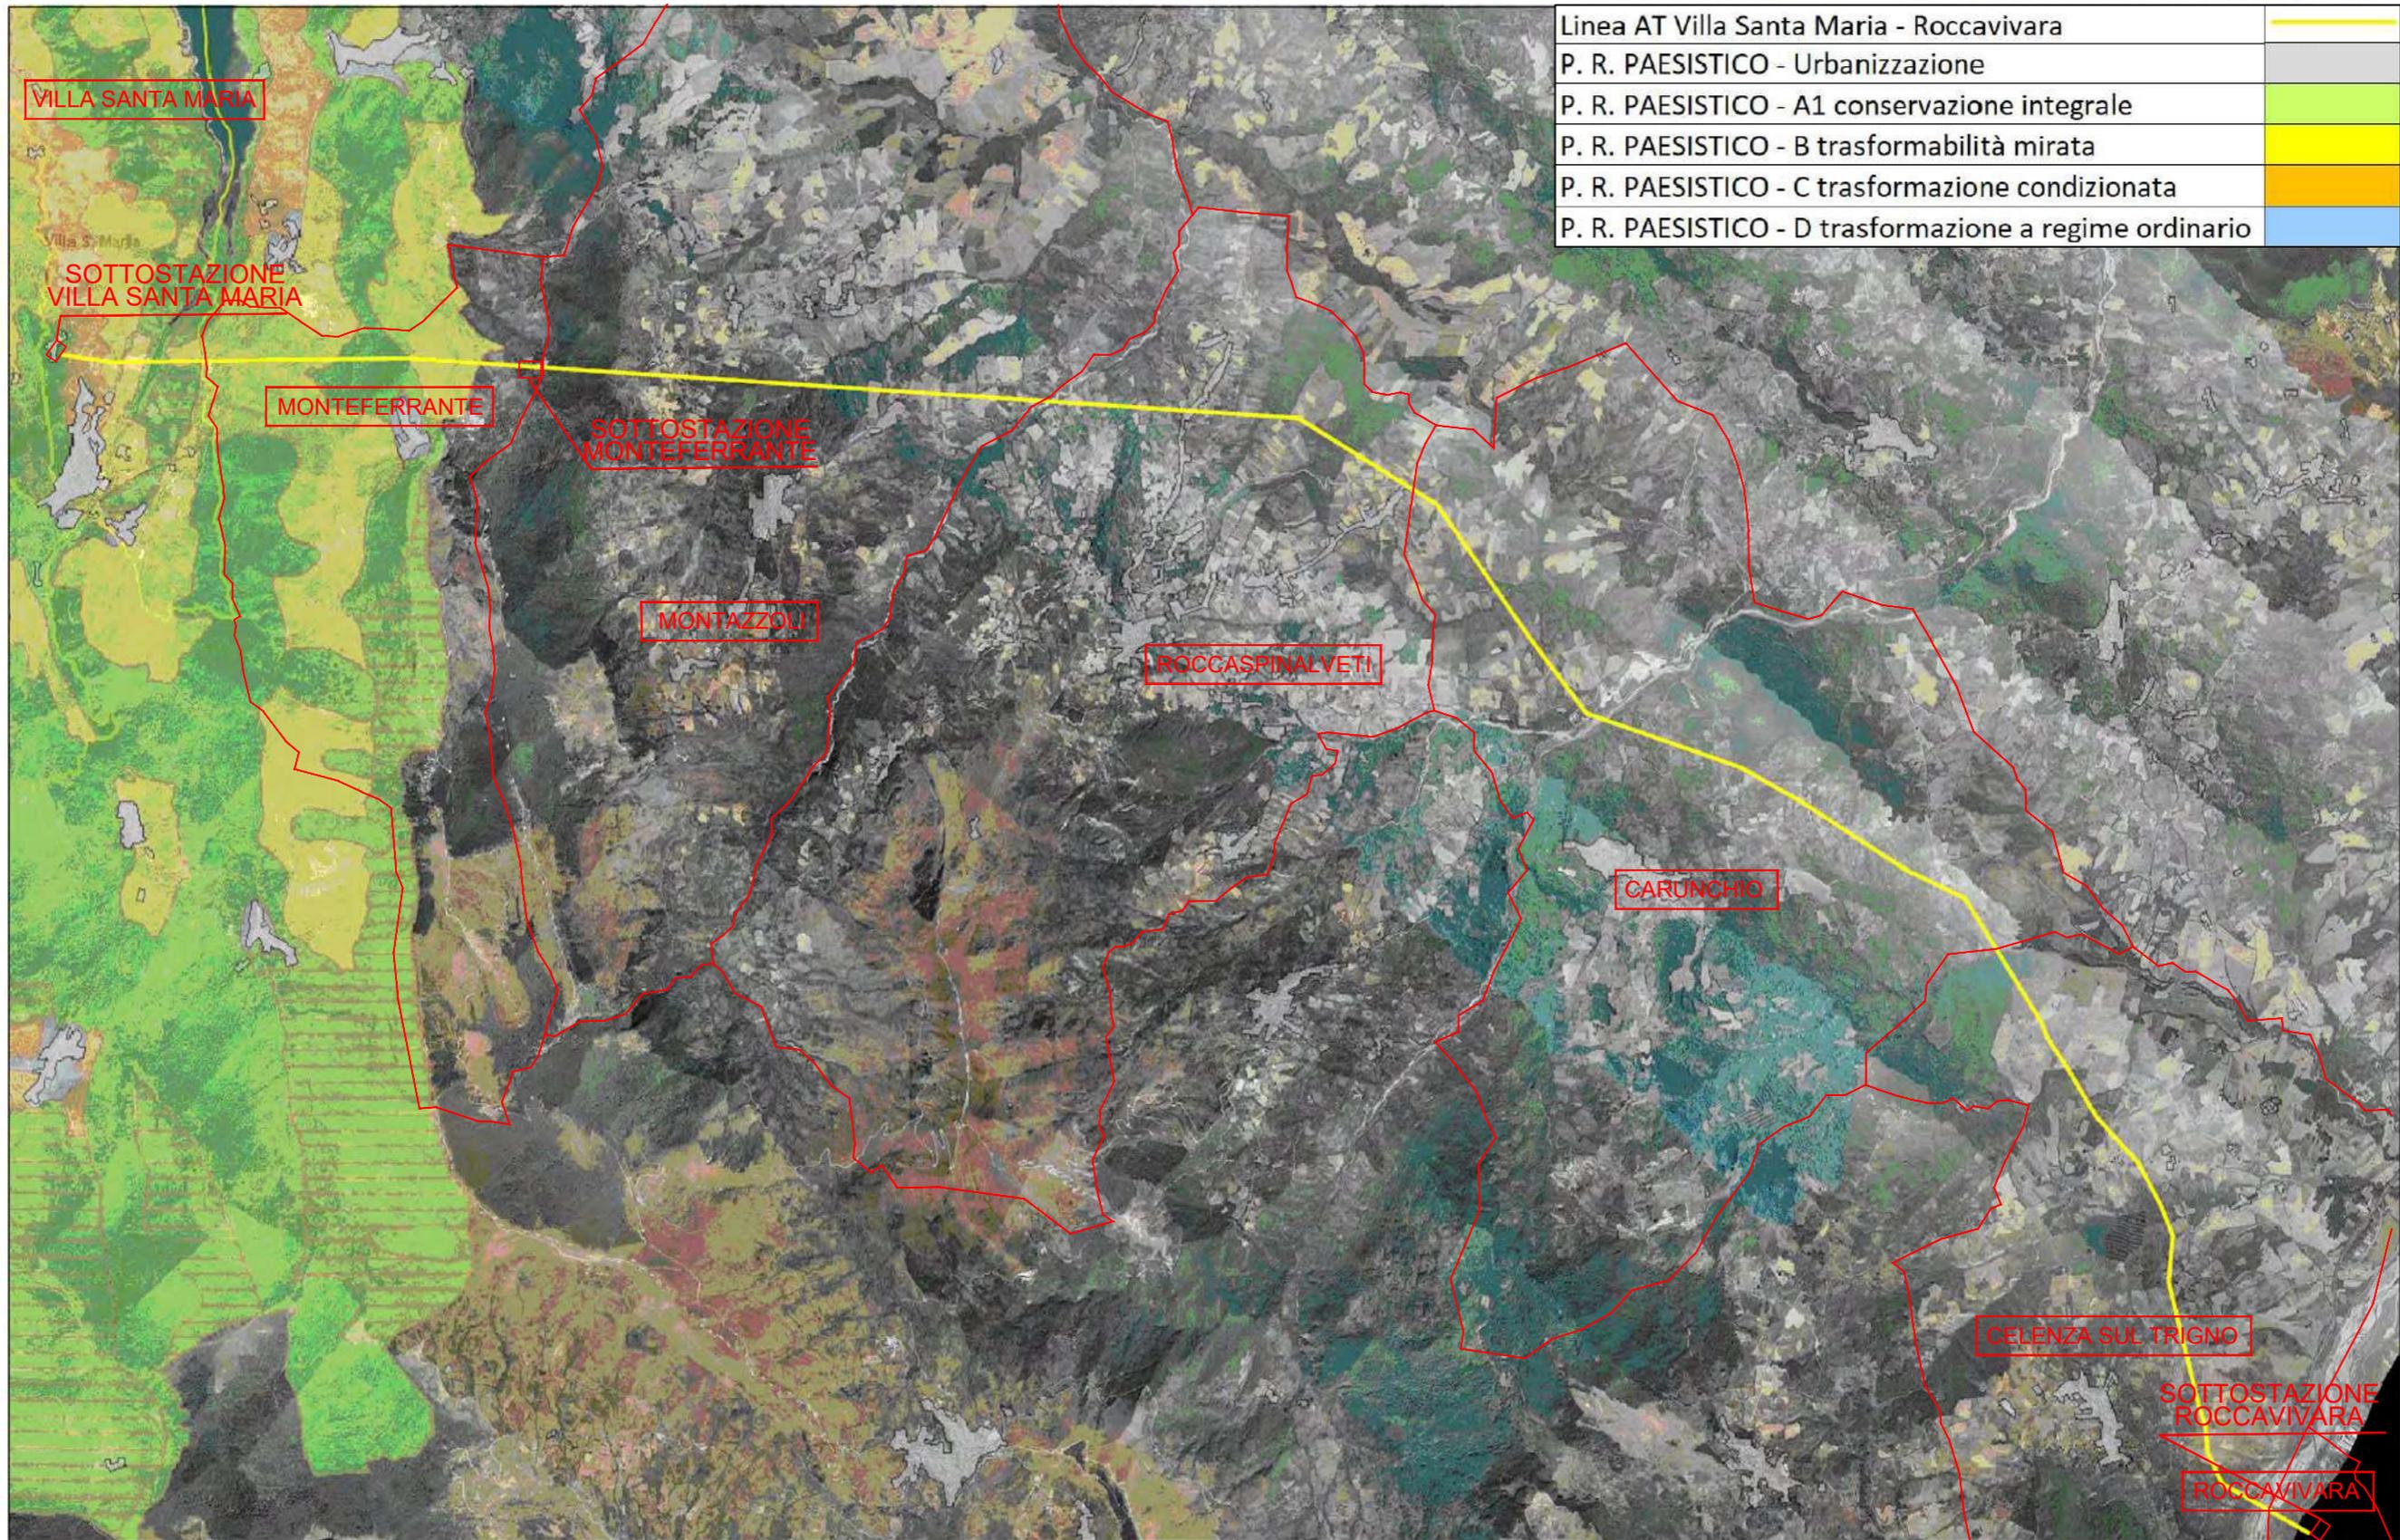


Linea AT Villa Santa Maria - Roccavivara	
P. R. PAESISTICO - Urbanizzazione	
P. R. PAESISTICO - A1 conservazione integrale	
P. R. PAESISTICO - B trasformabilità mirata	
P. R. PAESISTICO - C trasformazione condizionata	
P. R. PAESISTICO - D trasformazione a regime ordinario	

PIANO REGIONALE PAESISTICO


SCALA 1:50000

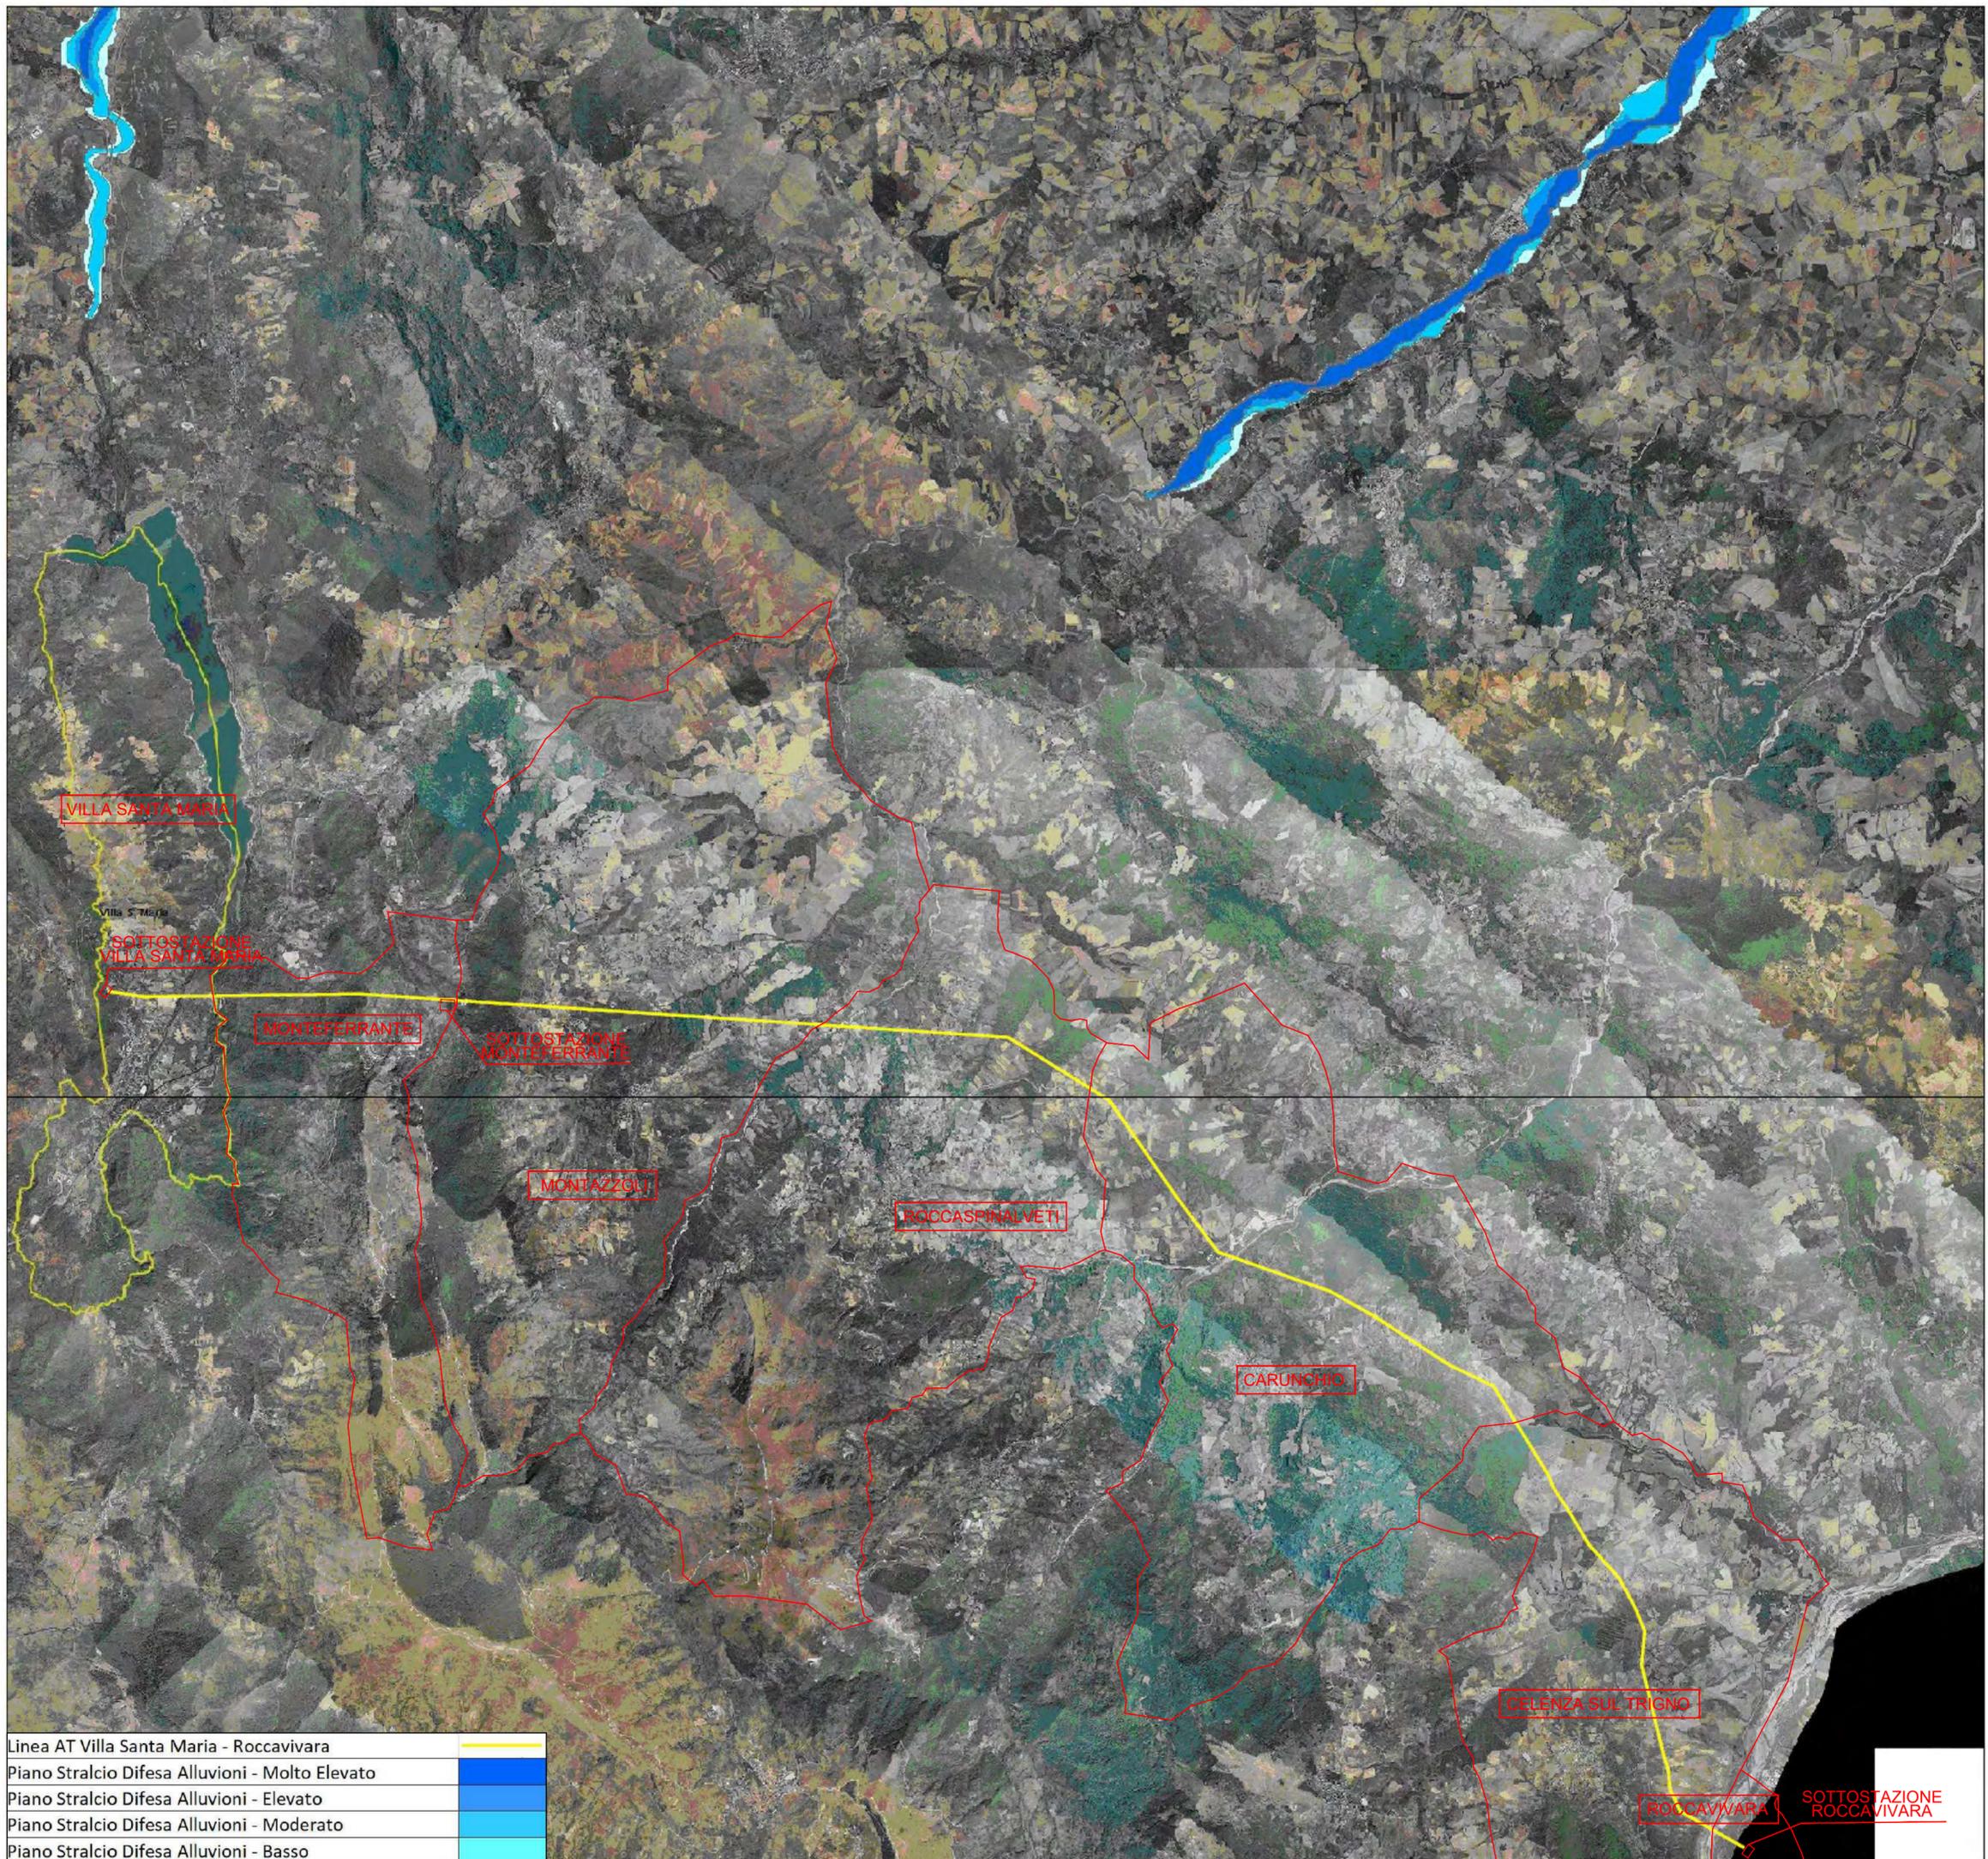

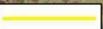Linea AT Villa Santa Maria - Roccapivara	
Piano Stralcio Difesa Alluvioni - Molto Elevato	
Piano Stralcio Difesa Alluvioni - Elevato	
Piano Stralcio Difesa Alluvioni - Moderato	
Piano Stralcio Difesa Alluvioni - Basso	

PIANO STRALCIO DIFESA ALLUVIONI


SCALA 1:50000

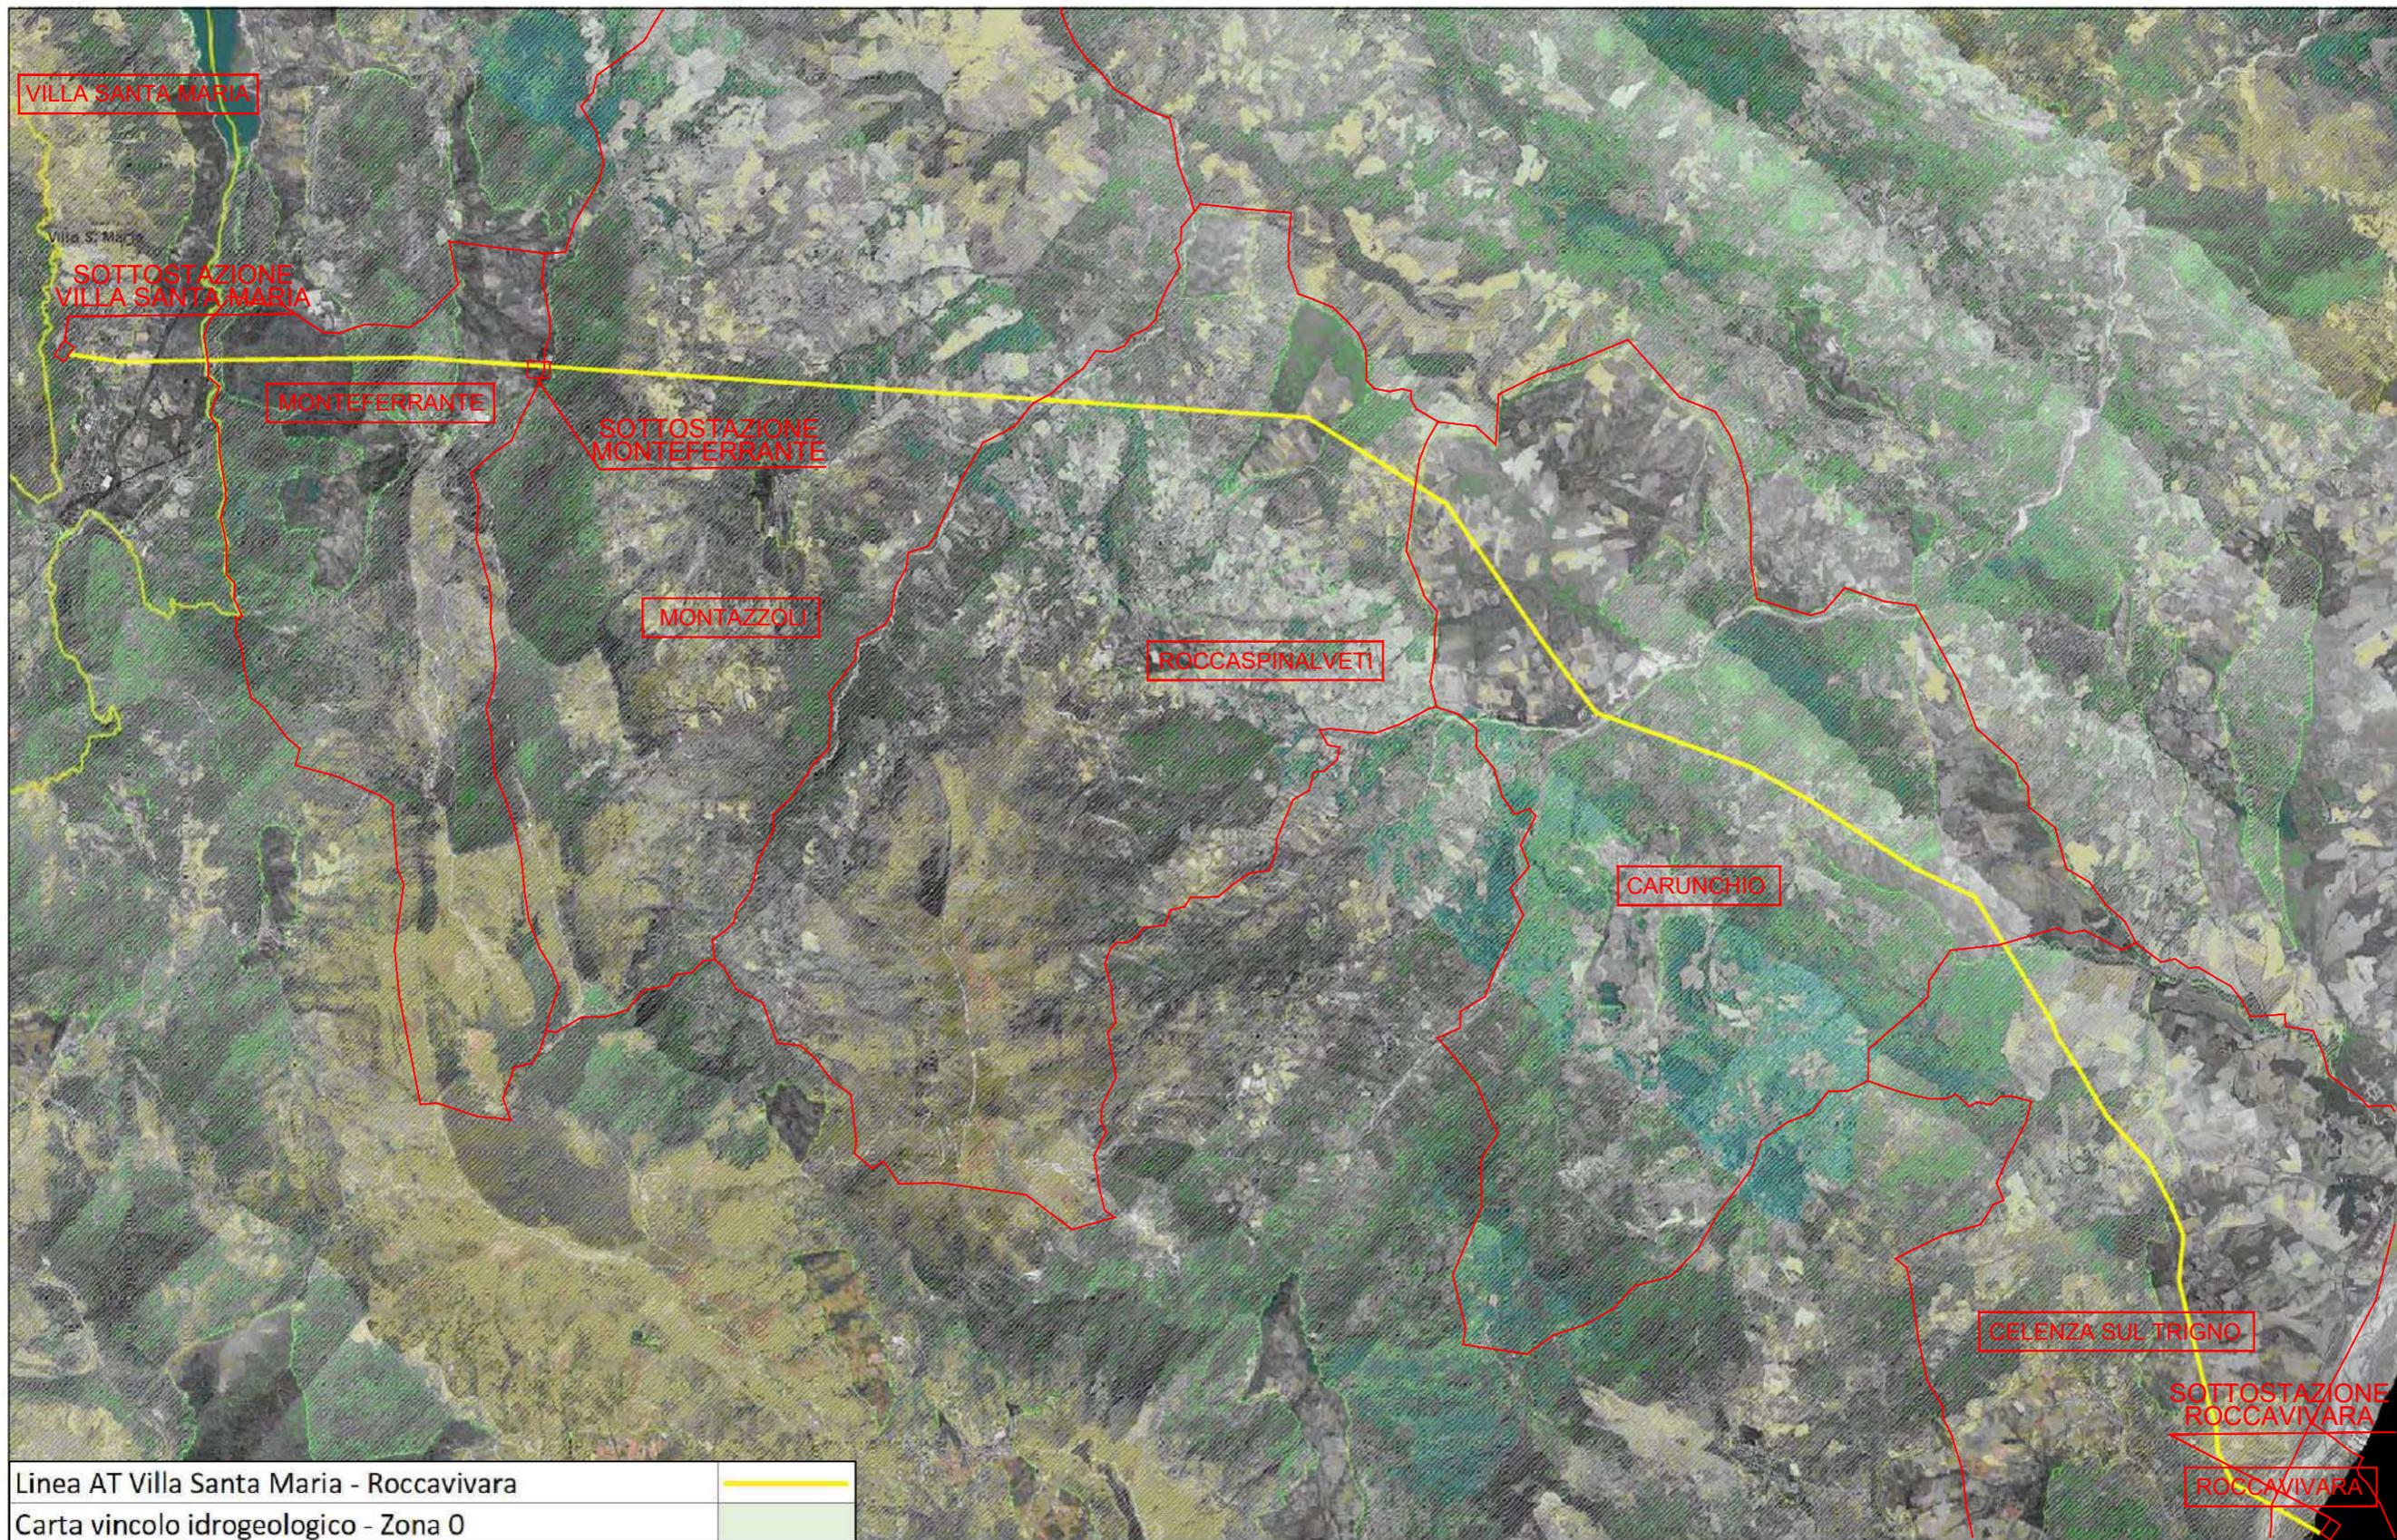

Linea AT Villa Santa Maria - Roccavivara
Carta vincolo idrogeologico - Zona 0

VINCOLO IDROGEOLOGICO

SCALA 1:50000

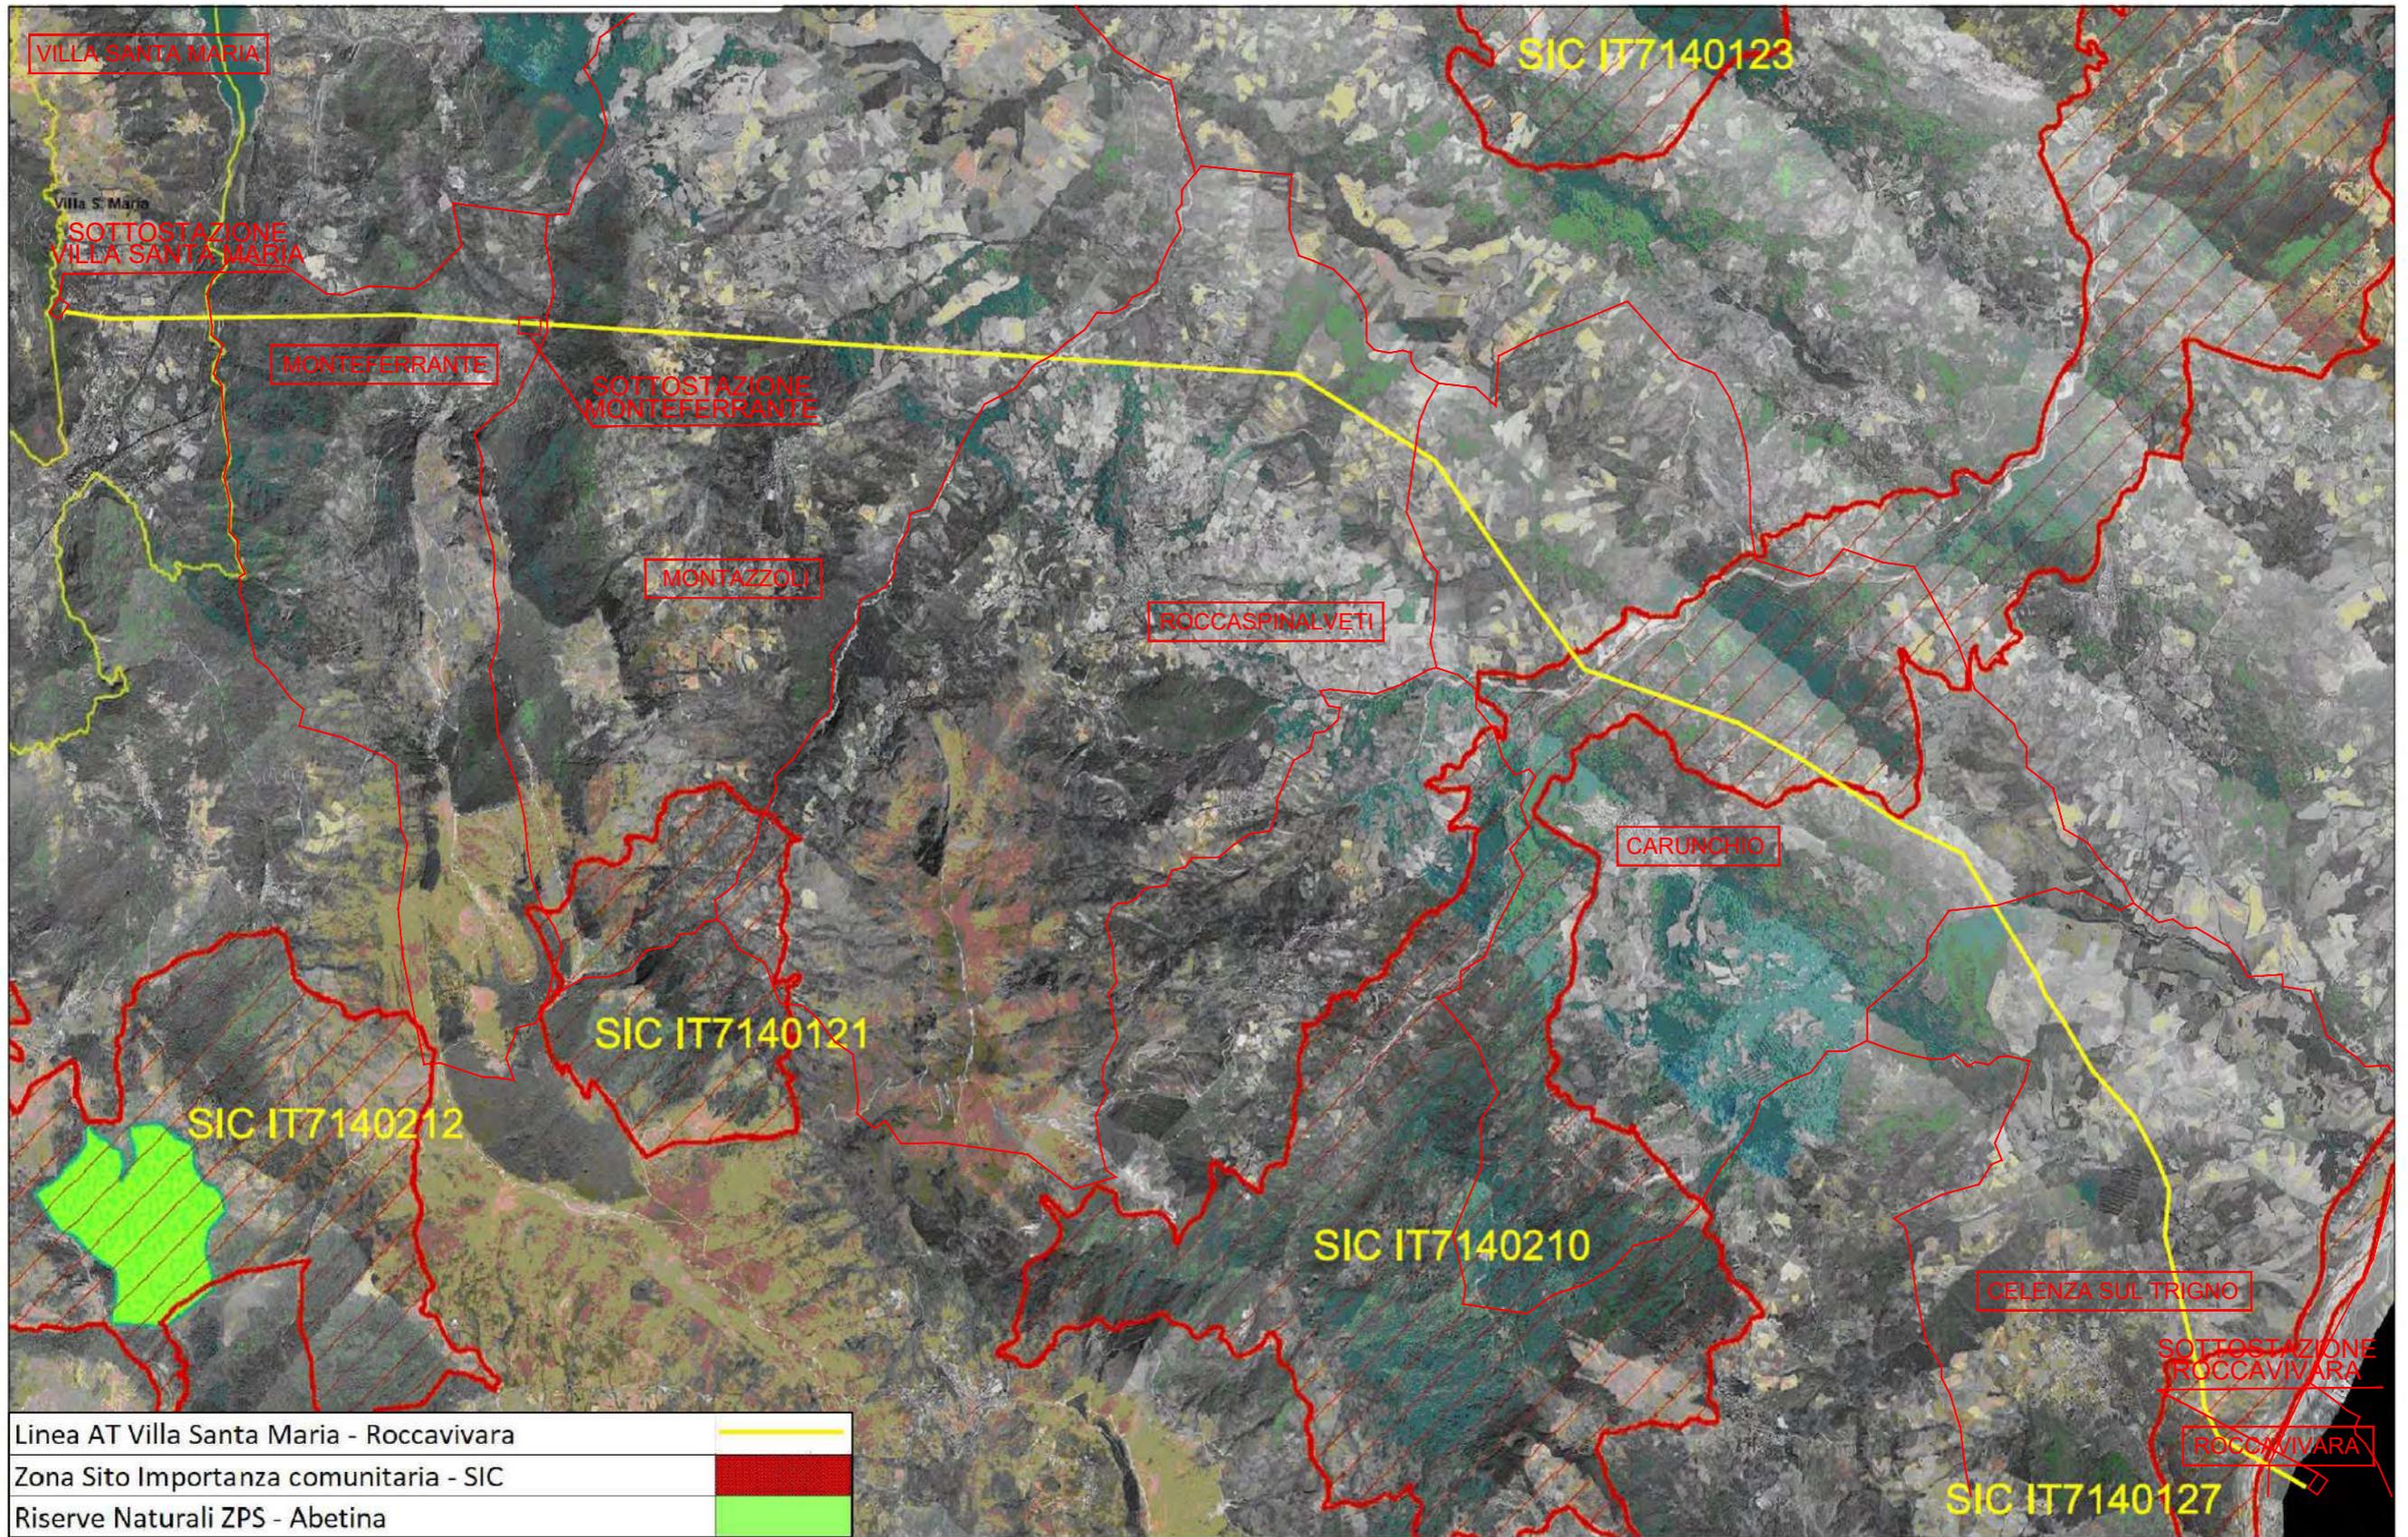

Linea AT Villa Santa Maria - Roccavivara
 Zona Sito Importanza comunitaria - SIC
 Riserve Naturali ZPS - Abetina



VINCOLI AMBIENTALI SIC E ZPS

SCALA 1:50000