


TRACCIATO ELETTRODOTTO SU CARTOGRAFIA UFFICIALE TERNA  
Scala 1:200000

LEGENDA DELLA RETE

ELETTRODOTTI	RTN		NON RTN	
	esistenti	in costruzione	altri proprietari	ENEL RFI
Linea aerea 380 kV				
Linea aerea doppia terna 380 kV				
Linea in cavo 380 kV				
Linea aerea 220 kV				
Linea aerea doppia terna 220 kV				
Linea in cavo 220 kV				
Linea aerea 150 kV				
Linea aerea doppia terna 150 kV				
Linea in cavo 150 kV				
Linea aerea 132 kV				
Linea aerea doppia terna 132 kV				
Linea in cavo 132 kV				
Linea aerea 200 kV cc				
Linea in cavo 200 kV cc				
Linea in cavo 400 kV cc				
Linea in cavo 500 kV cc				

STAZIONI	RTN	NON RTN
Stazione 380 kV RTN		Stazione 132 kV RTN
Stazione 220 kV RTN		Stazione non RTN e Cabina Primaria
Stazione 150 kV RTN		Cabina Utente

CENTRALI	Idroelettrica	Termoelettrica
Centrale Idroelettrica		Centrale Termoelettrica
Centrale Eolica		Centrale Geotermoelettrica

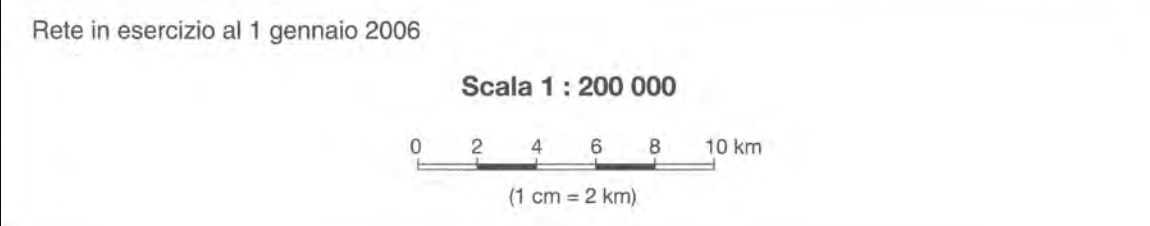

REGIONE ABRUZZO

Comune di VILLA SANTA MARIA (Prov. di Chieti) Corso Umberto I, 38 - 66047 - Villa Santa Maria (CH) Tel. 0872 940376	Comune di MONTEFERRANTE (Prov. di Chieti) Corso Umberto I, 38 - 66040 - Monteferrante (CH) Tel. 0872 940354	Comune di MONTAZZOLI (Prov. di Chieti) Piazza Città del Fuoco, 1 - 66030 - Montazzoli (CH) Tel. 0872 947126	Comune di ROCCASPINALVETI (Prov. di Chieti) Piazza Roma, 25 - 66050 - Roccaspinalveti (CH) Tel. 0873 958341
Comune di CARUNCHIO (Prov. di Chieti) Via Municipio, 2 - 66050 - Carunchio (CH) Tel. 0873 103254	Comune di CELENZA SUL TRIGNO (Prov. di Chieti) Corso Umberto I, 23 - 66050 - Celenza sul Trigno (CH) Tel. 0873 648131	Comune di ROCCAVIVARA (Prov. di Campobasso) Via Pope Giovanni XXII, 10 - 66050 - Rocavivara (CB) Tel. 0874 875287	

COMMITTENTE: Edison Rinnovabili Spa  
Sede Legale: Foro Buonaparte, 31 - 20121 MILANO  
Tel. +39 02 6222 1 - PEC: rinnovabili@pec.edison.it


Reg. Imprese di MILANO - MONZA - BRIANZA - LODI e C.F. 01890981200  
Partita IVA 12921540154 - REA di Milano 1595386  
Codice destinatario RWYUTX

Ex: e2i energie speciali Srl

Oggetto: ADEGUAMENTO TECNICO ELETTRODOTTO AEREO  
LINEA AT 150 KV ESISTENTE "VILLA SANTA MARIA - ROCCAVIVARA"  
AI SENSI DELL'ART.6 COMMA 9 D.LGS 152/2006

V.P. - VERIFICA PRELIMINARE

TRACCIATO ELETTRODOTTO SU CARTOGRAFIA UFFICIALE TERNA

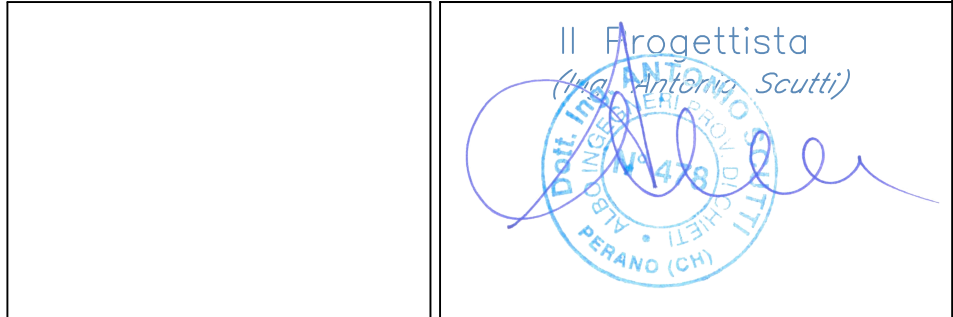

STUDIO TECNICO DI INGEGNERIA Dot. Ing. Antonio SCUTTI Contrada Tomassuolo, 46 - 66040 PERANO (CH) Tel./Fax. 0872/940220 - 0872/940220 Personel 337 632986 E-mail: antonio.scutti@stt.it	SCALA	TAVOLA
	DATA	10
	02/07/2021	

00	02/07/2021	V.P. - VERIFICA PRELIMINARE	AS_G_D_E2I_21
04	16/04/2021	PROGETTO DEFINITIVO	
00	26/11/2020	PROGETTO DEFINITIVO	
Rev.	Data	Note	Rif. Documento

QUESTO DOCUMENTO E' DI PROPRIETA' DELL'ING. ANTONIO SCUTTI CHE NE VIETA, A TERMINI DI LEGGE, LA RIPRODUZIONE SENZA ESPLICITA AUTORIZZAZIONE