Sezione: 1

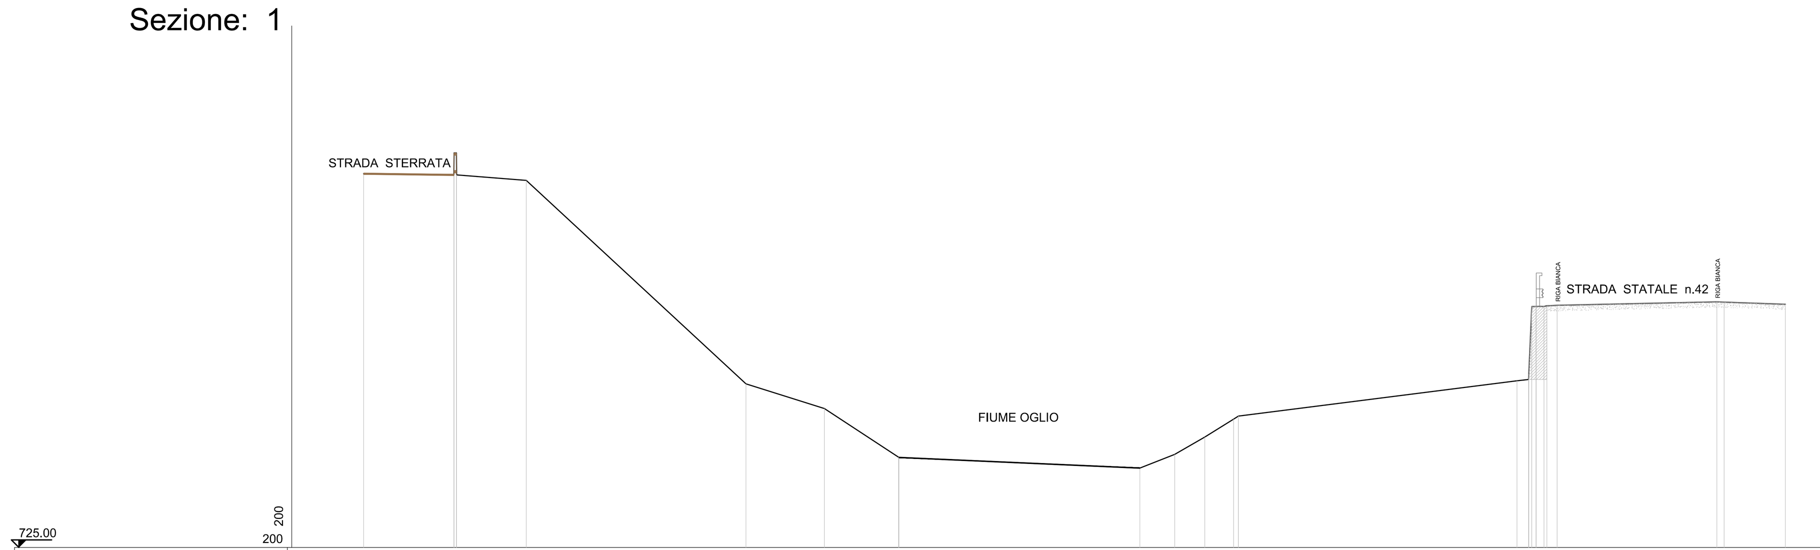

PROGRESSIVE TERRENO	3.27 · 7.37 7.38 7.48 7.49 · 10.66 · 20.64 · 24.21 · 27.58 27.60 · 38.55 · 40.13 · 41.50 · 42.80 43.02 · 55.68 56.22 56.22 56.23 56.36 56.55 56.56 56.91 57.04 57.51 · 64.77 65.10 · 67.88
PARZIALI TERRENO	4.10 · 0.01 0.10 0.01 · 3.17 · 9.98 · 3.56 · 3.37 · 0.02 · 10.95 · 1.58 · 1.37 · 1.31 · 0.22 0.00 · 12.66 · 0.53 0.01 0.13 0.19 0.35 0.01 0.13 0.47 · 7.26 · 0.33 · 2.78
QUOTE TERRENO	741.98 · 742.92 741.92 742.92 741.92 · 741.67 · 732.43 · 731.31 · 729.10 729.09 · 728.60 · 729.23 · 730.02 · 730.83 730.96 730.96 · 732.57 732.63 732.87 735.95 737.47 735.95 735.94 735.98 736.00 · 736.15 736.14 · 736.05

Sezione: 2

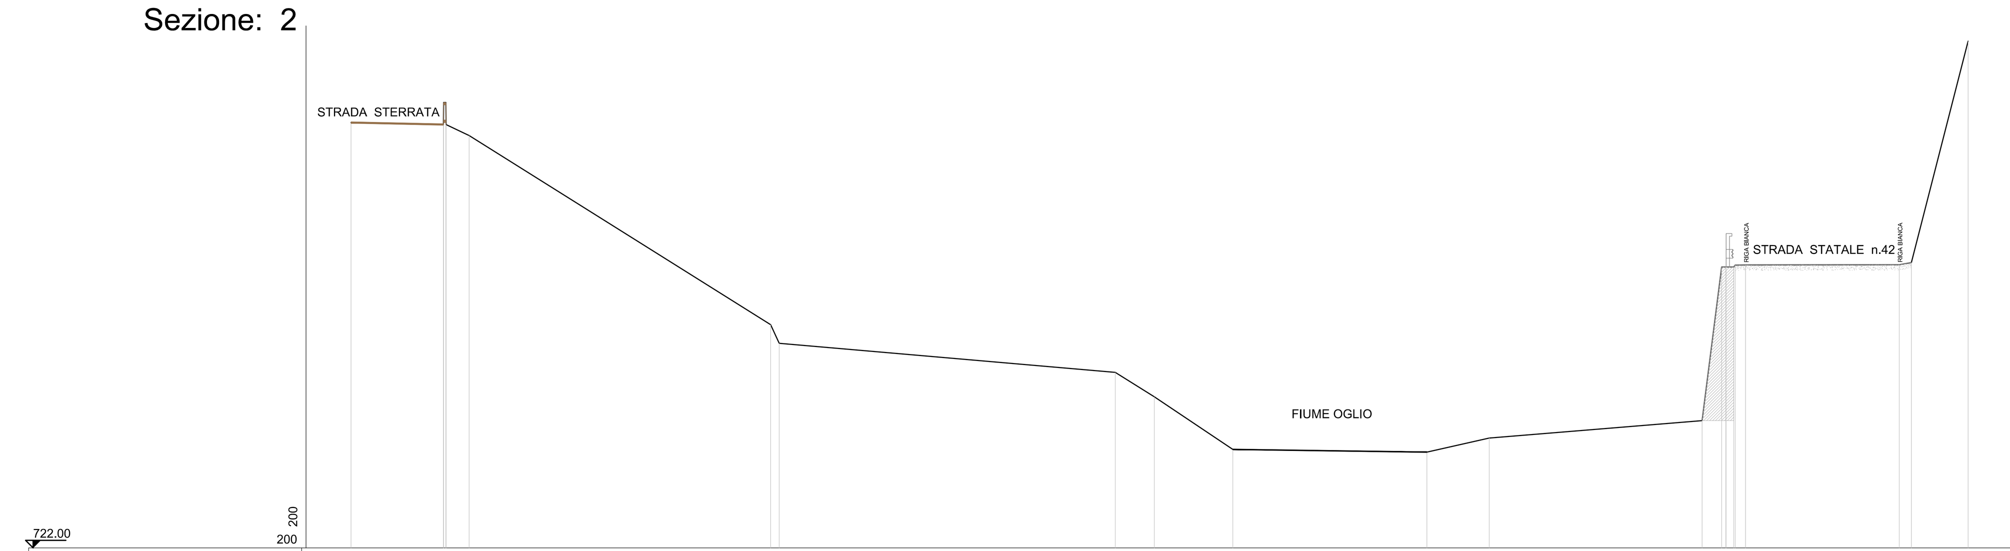

PROGRESSIVE TERRENO	2.05 · 6.25 6.24 6.35 6.36 · 7.41 · 21.11 21.50 · 36.77 · 38.54 · 42.11 · 50.93 · 53.76 · 63.43 64.32 64.51 64.52 64.88 64.94 65.41 · 72.39 72.94 · 75.52
PARZIALI TERRENO	4.20 · 0.01 0.10 0.01 1.05 · 13.70 · 0.39 · 15.27 · 1.77 · 3.57 · 8.82 · 2.83 · 9.67 · 0.89 0.19 0.01 0.36 0.06 0.47 · 6.98 · 0.55 · 2.58
QUOTE TERRENO	741.32 · 742.24 741.24 741.24 740.74 · 732.14 731.30 · 729.98 · 728.87 · 726.48 · 726.35 · 726.99 · 727.78 734.76 734.76 736.28 734.76 734.85 734.85 · 734.86 734.96 · 745.02

Sezione: 3

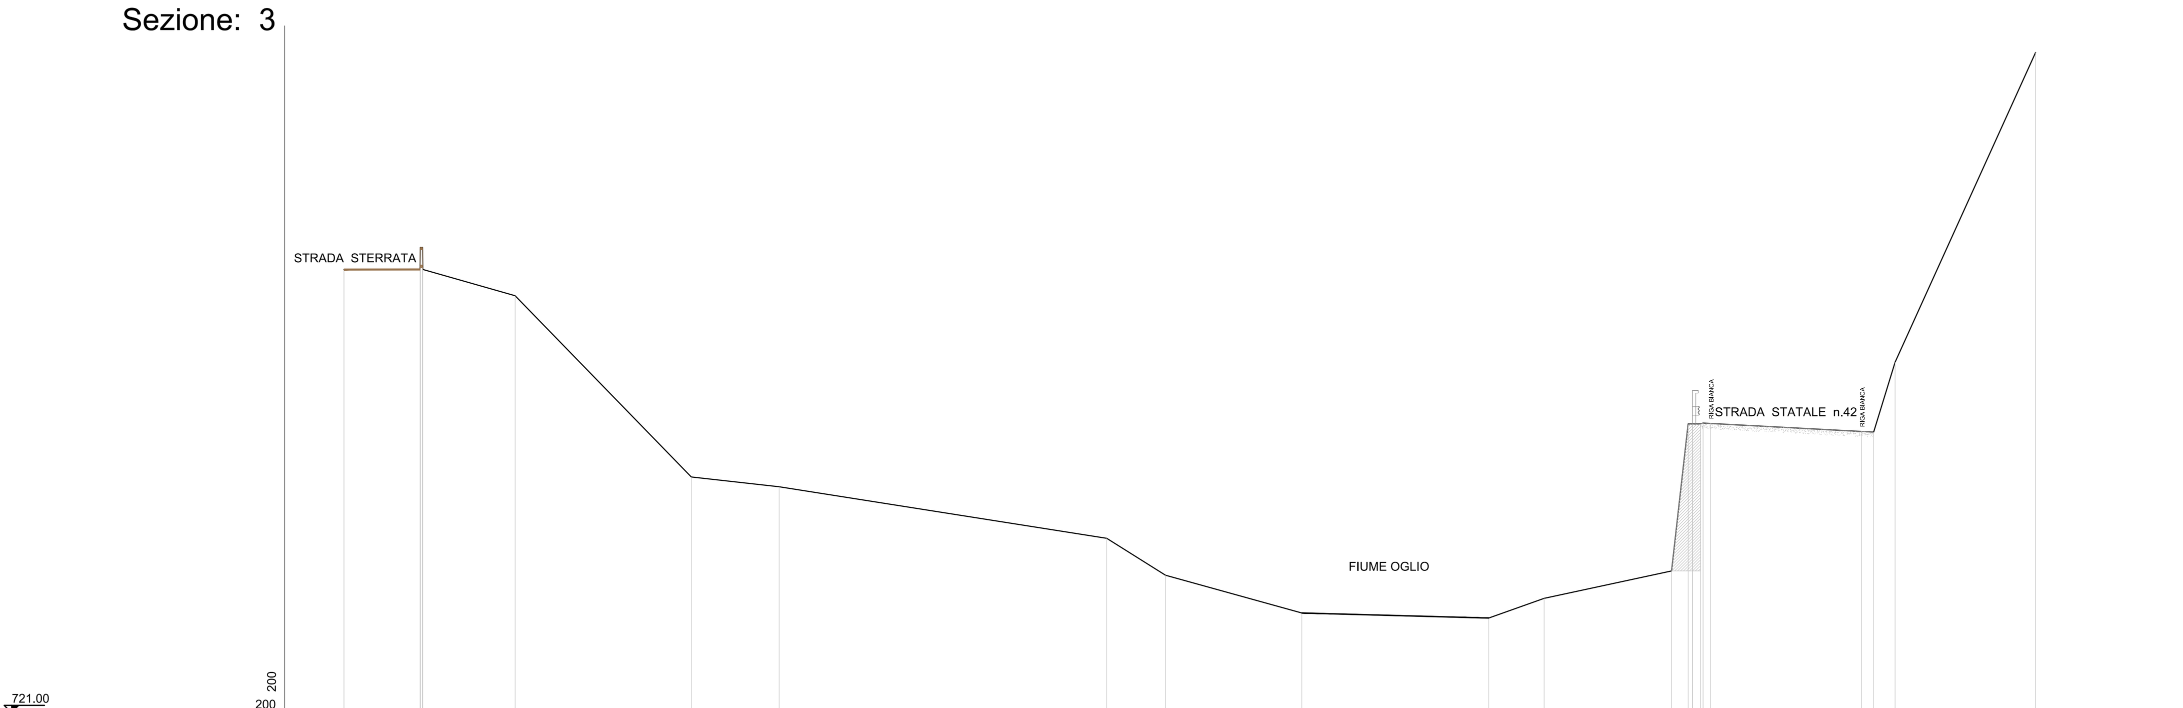

PROGRESSIVE TERRENO	2.70 · 6.15 6.16 6.26 6.27 · 10.47 · 18.48 · 22.47 · 37.35 · 40.02 · 46.21 · 54.71 · 57.23 · 63.02 63.77 63.96 63.97 64.33 64.45 64.78 · 71.65 72.20 · 73.17 · 79.56
PARZIALI TERRENO	3.46 · 0.01 0.10 0.01 · 4.20 · 8.00 · 3.99 · 14.89 · 2.67 · 6.19 · 8.50 · 2.52 · 5.79 · 0.75 0.19 0.01 0.36 0.12 0.34 · 6.86 · 0.55 · 0.97 · 6.39
QUOTE TERRENO	741.13 · 741.13 742.13 742.13 741.13 · 739.94 · 731.71 · 731.27 · 728.93 · 727.25 · 725.54 · 725.31 · 726.20 · 727.45 734.12 734.12 735.64 734.12 734.16 734.14 · 733.78 733.75 · 736.92 · 750.99

Sezione: 4

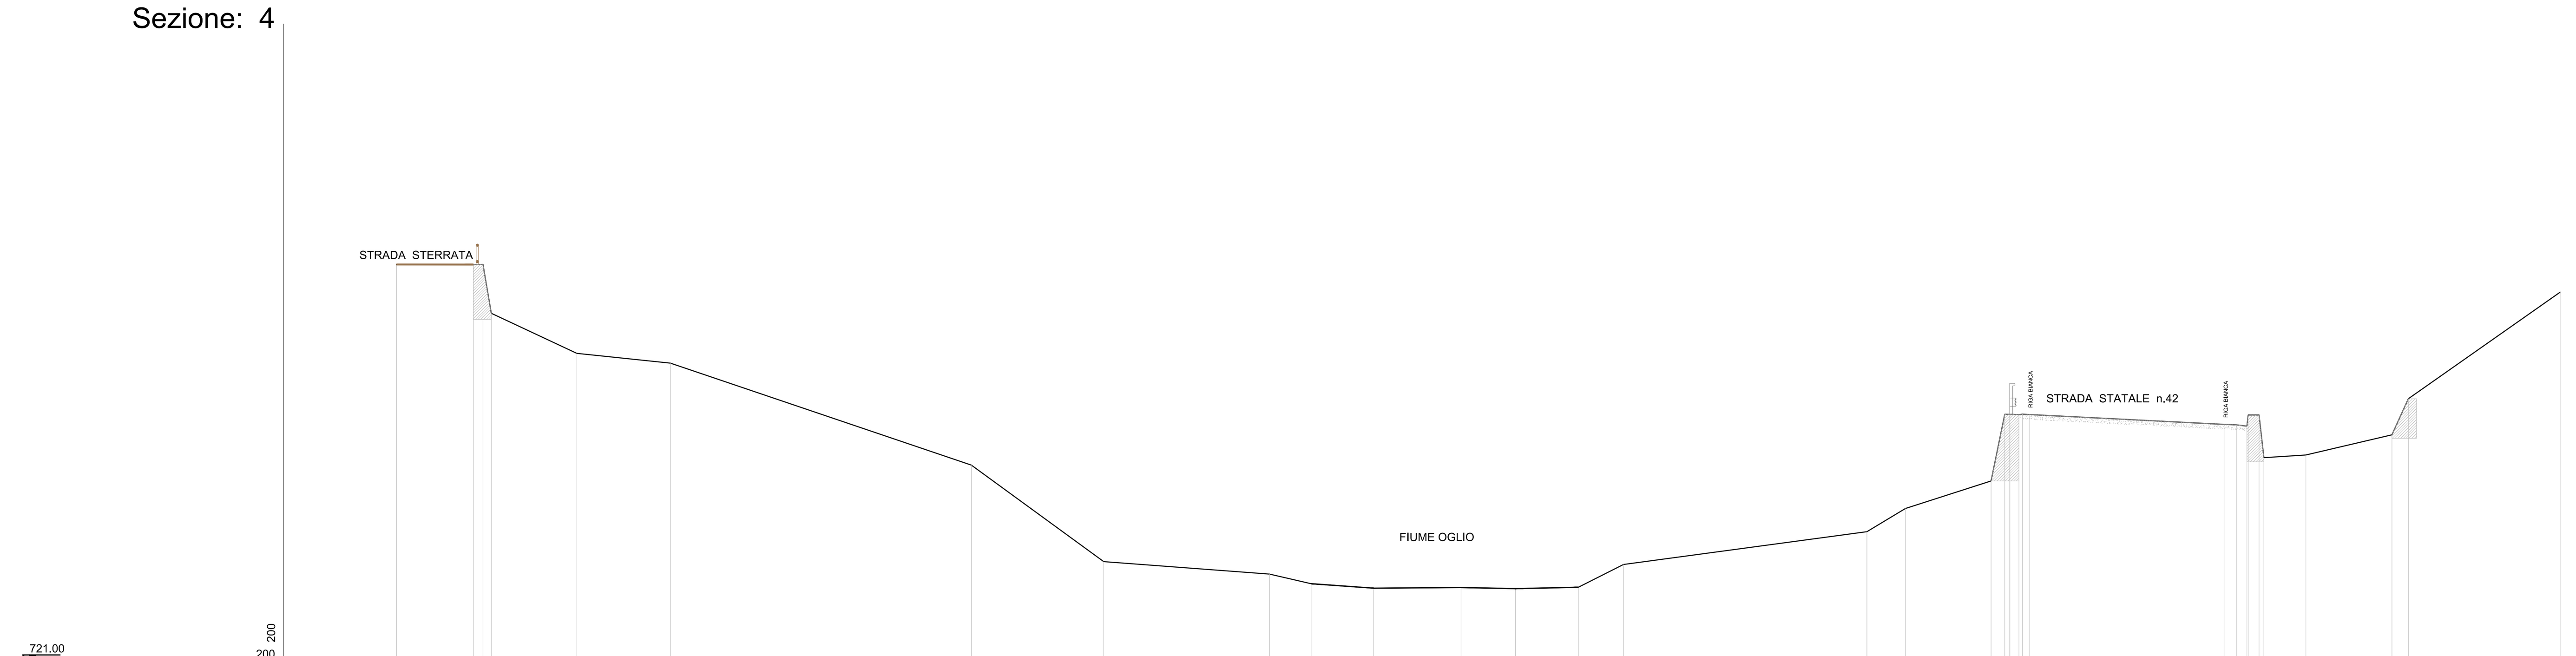

PROGRESSIVE TERRENO	5.54 · 9.29 9.76 10.17 · 14.35 · 18.93 · 33.64 · 40.12 · 48.22 · 50.26 · 53.32 · 57.58 · 60.25 · 63.32 · 65.53 · 77.43 · 79.32 · 83.50 84.17 84.41 84.42 84.62 85.04 85.39 · 94.93 95.50 96.01 96.07 96.60 96.84 · 98.89 · 103.10 103.91 · 111.33
PARZIALI TERRENO	3.75 · 0.47 0.40 · 4.18 · 4.58 · 14.72 · 6.47 · 8.11 · 2.03 · 3.06 · 4.27 · 2.66 · 3.08 · 2.21 · 11.90 · 1.89 · 4.19 · 0.67 0.24 0.01 0.20 0.42 0.17 0.35 · 9.54 · 0.56 0.52 0.06 0.53 0.24 · 2.05 · 4.21 · 0.80 · 7.42
QUOTE TERRENO	740.43 · 740.43 740.44 738.05 · 736.09 · 735.61 · 730.62 · 725.90 · 725.30 · 724.83 · 724.61 · 724.64 · 724.59 · 724.65 · 725.77 · 727.37 · 728.50 · 729.85 733.11 733.11 734.62 733.08 733.11 733.10 · 732.61 732.59 732.53 733.08 730.99 · 731.12 · 732.11 733.87 · 739.08

Sezione: 5

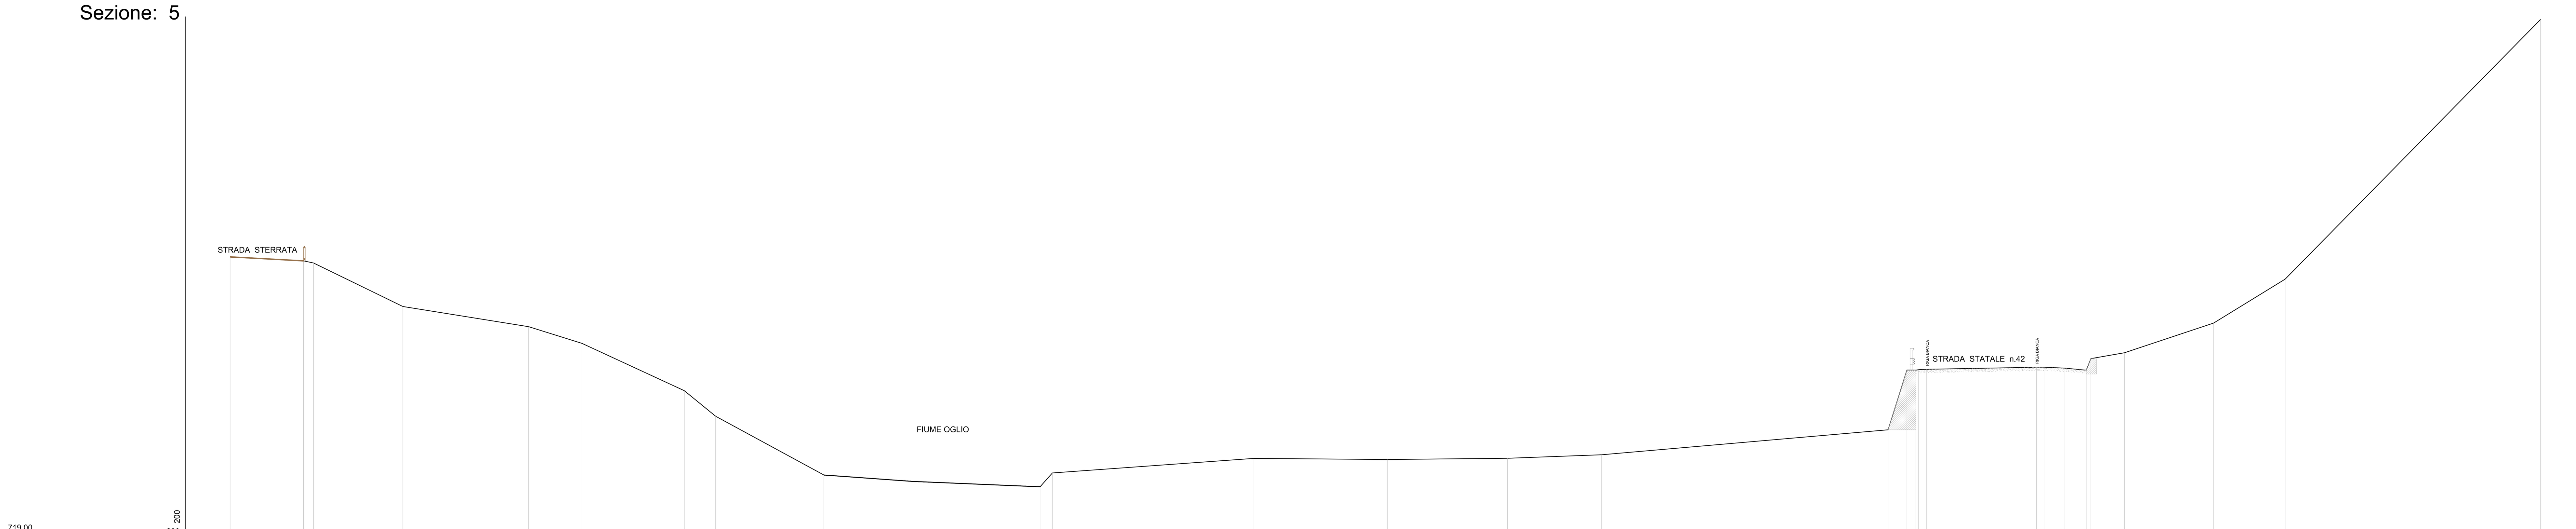

PROGRESSIVE TERRENO	3.12 · 8.25 8.96 · 15.19 · 23.98 · 27.70 · 34.86 · 37.04 · 44.61 · 50.78 · 59.72 60.58 · 74.66 · 83.98 · 92.38 · 98.96 · 118.97 · 120.29 120.91 121.09 121.67 · 129.35 129.87 · 131.33 · 132.82 133.14 · 135.49 · 141.72 · 146.72 · 164.57
PARZIALI TERRENO	5.13 · 0.70 · 6.24 · 8.79 · 3.72 · 7.15 · 2.19 · 7.57 · 6.16 · 8.94 · 0.87 · 14.08 · 9.32 · 8.40 · 6.57 · 20.02 · 1.32 · 0.62 0.18 0.58 · 7.67 · 0.52 · 1.46 · 1.49 · 0.32 · 2.35 · 6.23 · 5.00 · 17.84
QUOTE TERRENO	738.56 · 738.28 738.13 · 735.09 · 733.69 · 732.52 · 729.21 · 727.43 · 723.33 · 722.88 · 722.50 723.47 · 724.48 · 724.41 · 724.50 · 724.74 · 726.49 · 730.66 730.65 730.68 730.71 · 730.85 730.86 · 730.79 · 730.64 731.46 · 731.86 · 733.94 · 737.01 · 755.14

Sezione: 6

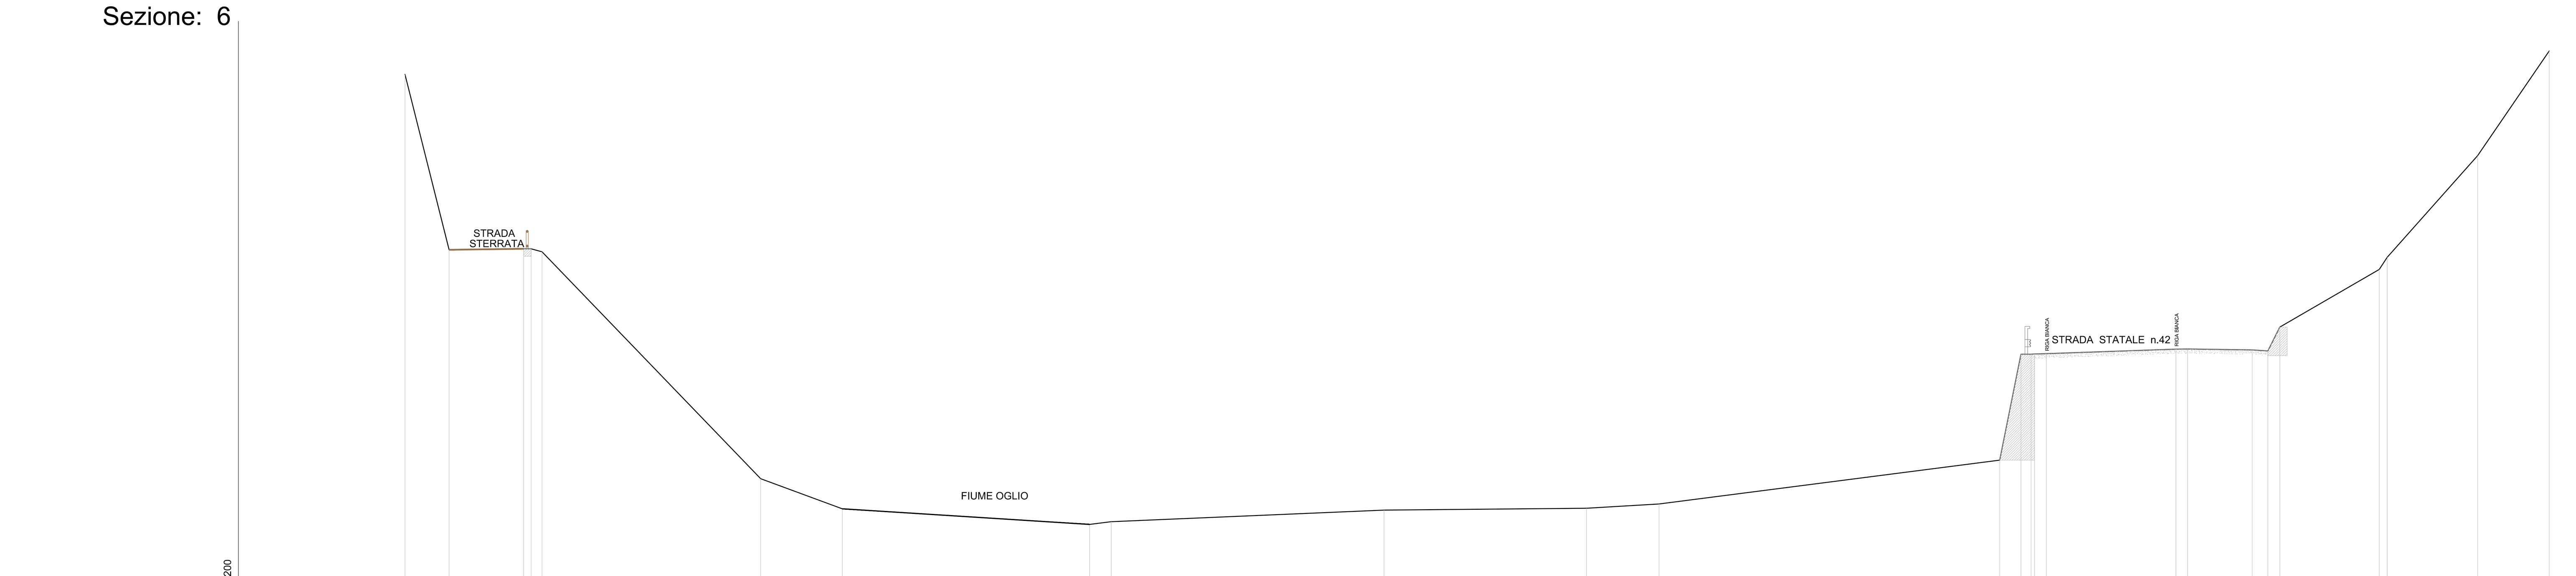

PROGRESSIVE TERRENO	9.06 · 11.46 · 15.52 15.93 16.52 · 28.41 · 32.85 · 46.30 47.48 · 62.32 · 73.34 · 77.28 · 95.82 · 96.97 97.52 97.71 98.35 · 105.40 106.03 · 109.55 110.40 111.05 · 116.46 116.89 · 121.81 · 125.71
PARZIALI TERRENO	2.40 · 4.05 · 0.41 0.59 · 11.90 · 4.44 · 13.45 · 1.18 · 14.84 · 11.01 · 3.95 · 18.54 · 1.15 · 0.55 0.19 0.64 · 7.05 · 0.63 · 3.52 · 0.85 · 0.65 · 5.41 · 0.43 · 4.92 · 3.89
QUOTE TERRENO	745.31 · 735.76 · 735.81 735.81 735.64 · 723.29 · 721.65 · 720.79 720.94 · 721.58 · 721.68 · 721.91 · 724.30 · 730.07 730.07 730.08 730.10 · 730.34 730.35 · 730.30 730.24 731.54 · 734.68 735.34 · 740.88 · 746.58

ANAS S.p.A.

Direzione Progettazione e Realizzazione Lavori

S.S. 42 "DEL TONALE E DELLA MENDOLA"
VARIANTE EST DI EDOLO

PROGETTO DEFINITIVO

CESI — Shaping a Better Energy Future — Mandante
TECHINT Engineering & Construction — Mandataria
IGEAG ENGINEERING — Servizi integrati di ingegneria — Mandante

VISTO: IL RESPONSABILE DEL PROCEDIMENTO	RESPONSABILE DELL'INTEGRAZIONE DELLE PRESTAZIONI SPECIALISTICHE	PROGETTISTA SPECIALISTA	IL COORDINATORE DELLA SICUREZZA IN FASE DI PROGETTAZIONE
Ing. Giancarlo LUONGO	Ing. Alessandro RODINO	Ing. Alessandro RODINO	Dott. Domenico TRIMBOLI

RILIEVI ED INDAGINI
RILIEVI TOPOGRAFICI
SEZIONI D'ALVEO FIUME OGLIO - TAV. 1/3

CODICE PROGETTO	NOME FILE	REVISIONE	SCALA:
PROGETTO: COMI21 · LIV. PROG.: D · N. PROG.: 1810	T00SG00CRTSV02_A — CODICE ELAB.: T00SG00CRTSV02	A	1:200

REV.	DESCRIZIONE	DATA	REDATTO	VERIFICATO	APPROVATO
C					
B					
A	EMISSIONE	Maggio 2021	A. Bertolino	A. Rodino	D. Morgera