




Sezione: 11

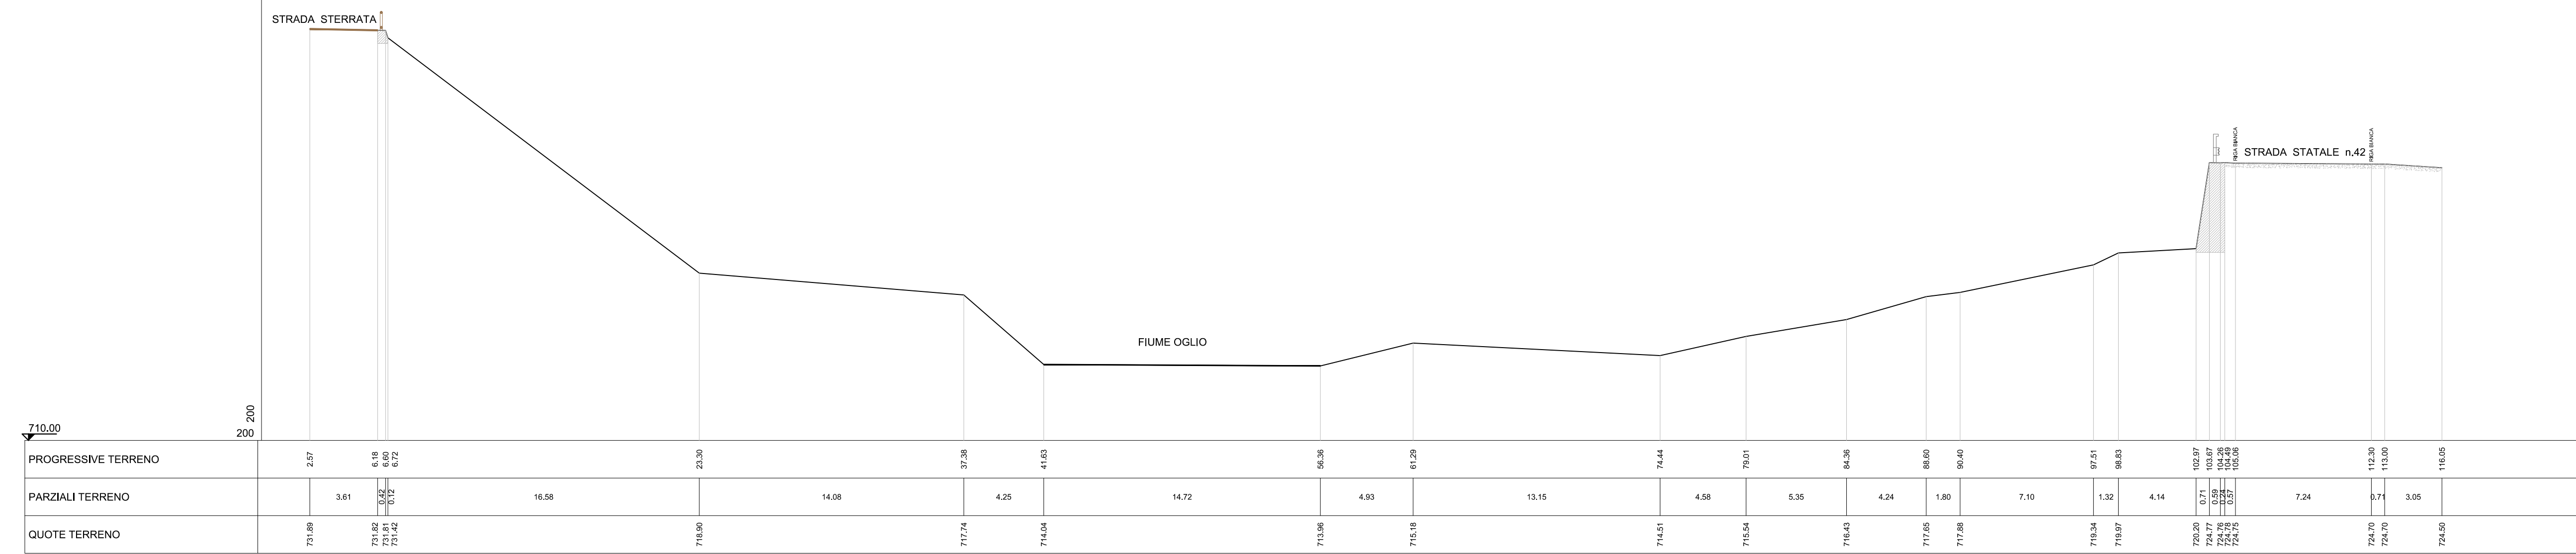

Sezione: 12

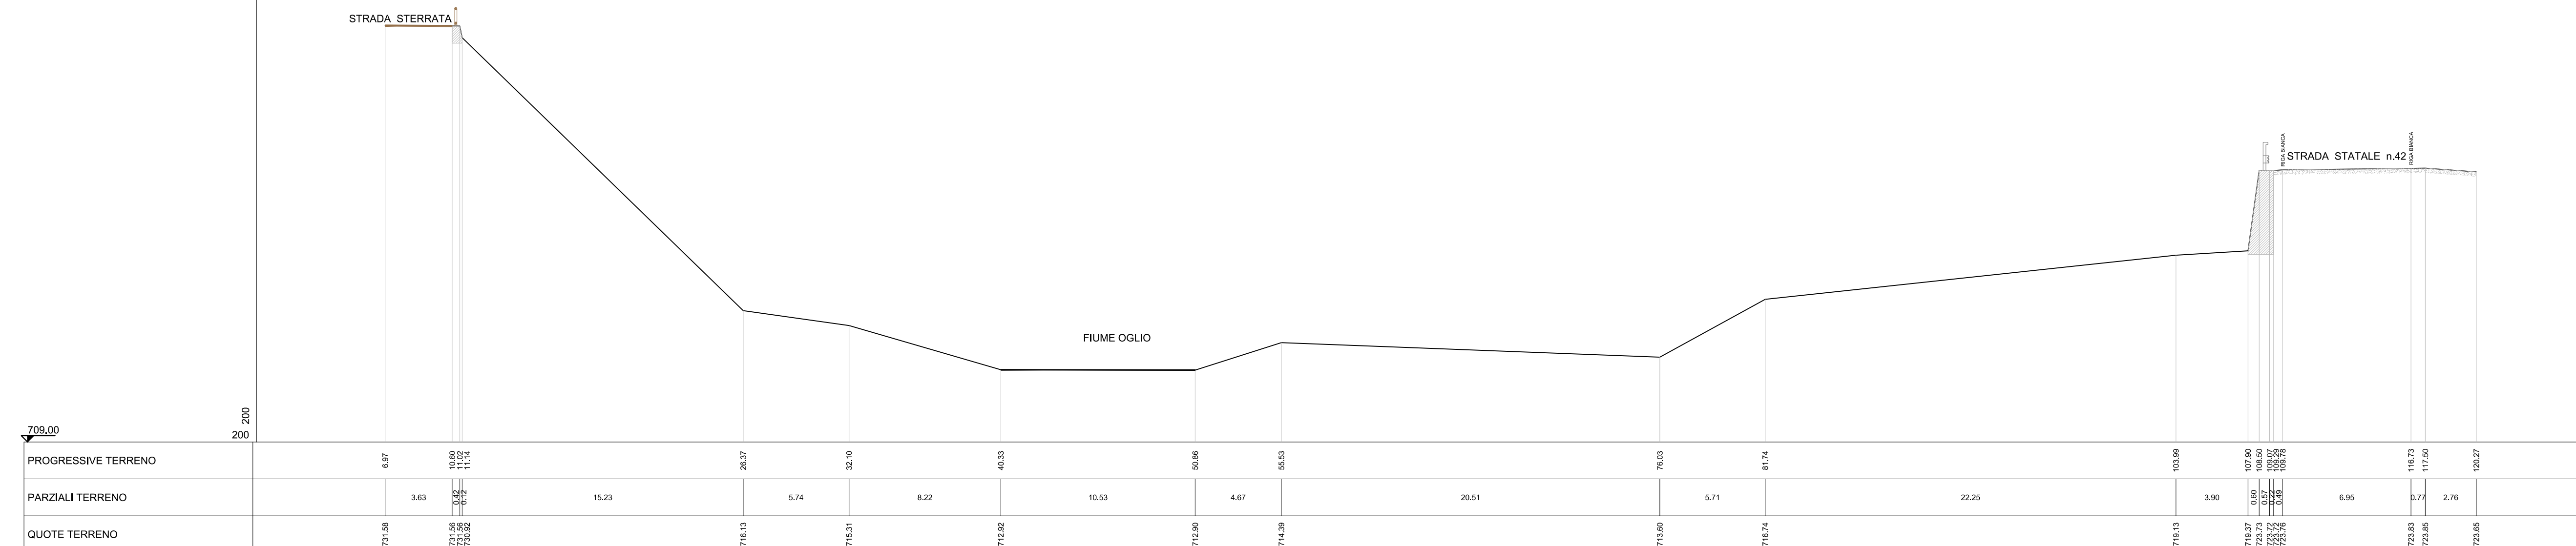

Sezione: 13

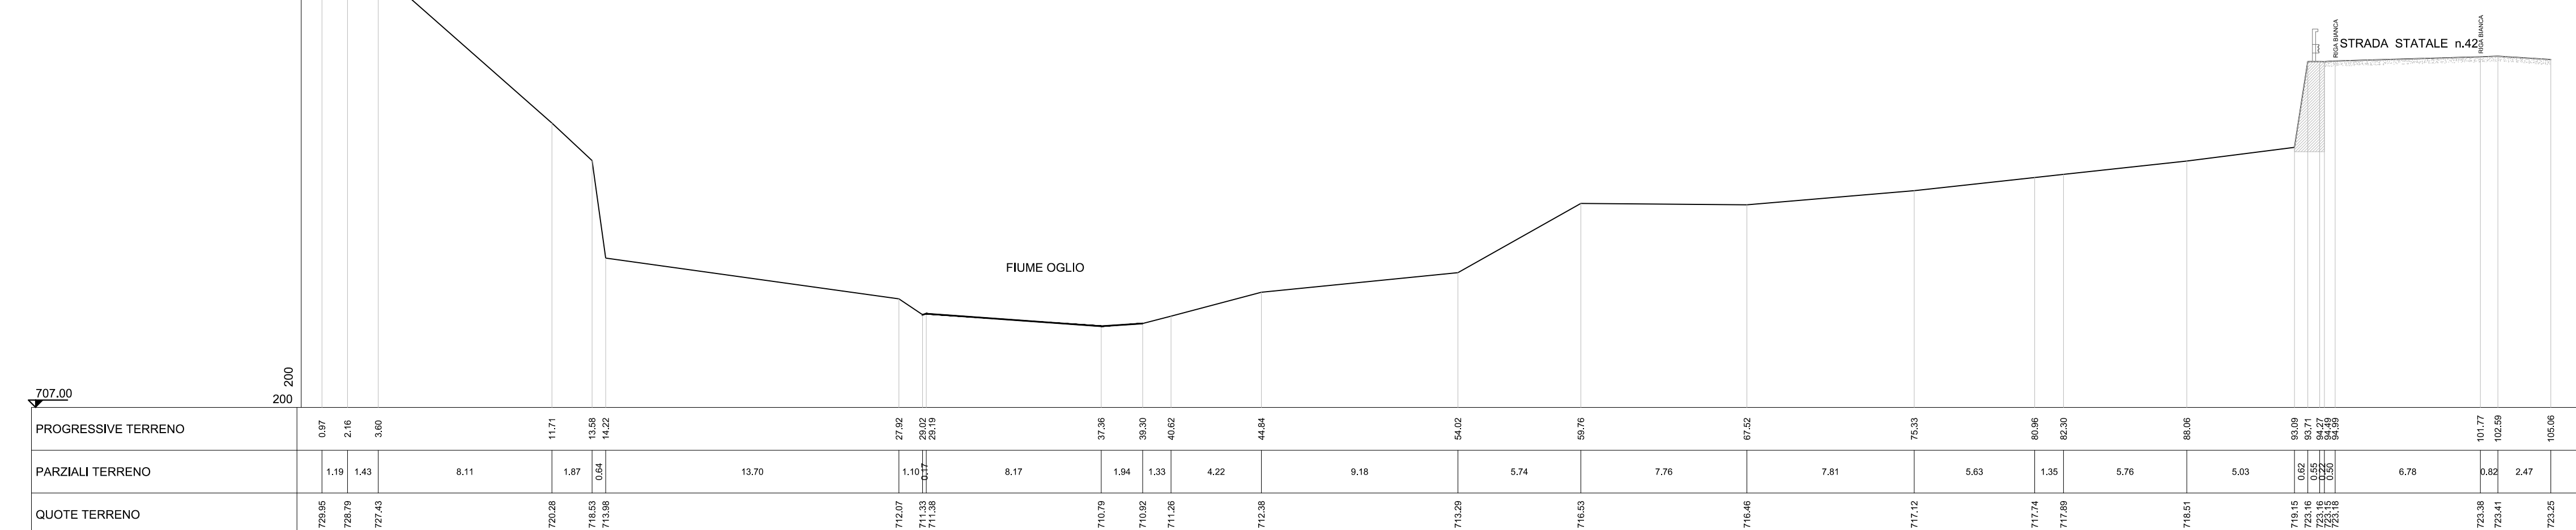

ANAS S.p.A.
 Direzione Progettazione e Realizzazione Lavori

S.S. 42 "DEL TONALE E DELLA MENDOLA"
 VARIANTE EST DI EDOLO

PROGETTO DEFINITIVO

VISTO IL RESPONSABILE DEL PROCEDIMENTO: Ing. Giancarlo LUCIGNO

RESPONSABILE DELL'INTEGRAZIONE DELLE PRESTAZIONI SPECIALISTICHE: Ing. Alessandro RICCINO

PROGETTISTA SPECIALISTA: Ing. Alessandro RICCINO

IL COORDINATORE DELLA SICUREZZA IN FASE DI PROGETTAZIONE: Dott. Domenico TRABOLLI

RILIEVI ED INDAGINI
 RILIEVI TOPOGRAFICI
 SEZIONI D'ALVEO Fiume Oglio - TAV. 3/3

CODICE PROGETTO: COM121 D 1810
 NOIE FILE: TopoSG00CRTSV04_A
 REVISIONE: A
 SCALA: 1:200

C
 B
 A

EMISSIONE: Maggio 2021
 REDATTO: A. Bertolino
 VERIFICATO: A. Rodino
 APPROVATO: D. Morgera

DESCRIZIONE DATA REDATTO VERIFICATO APPROVATO