


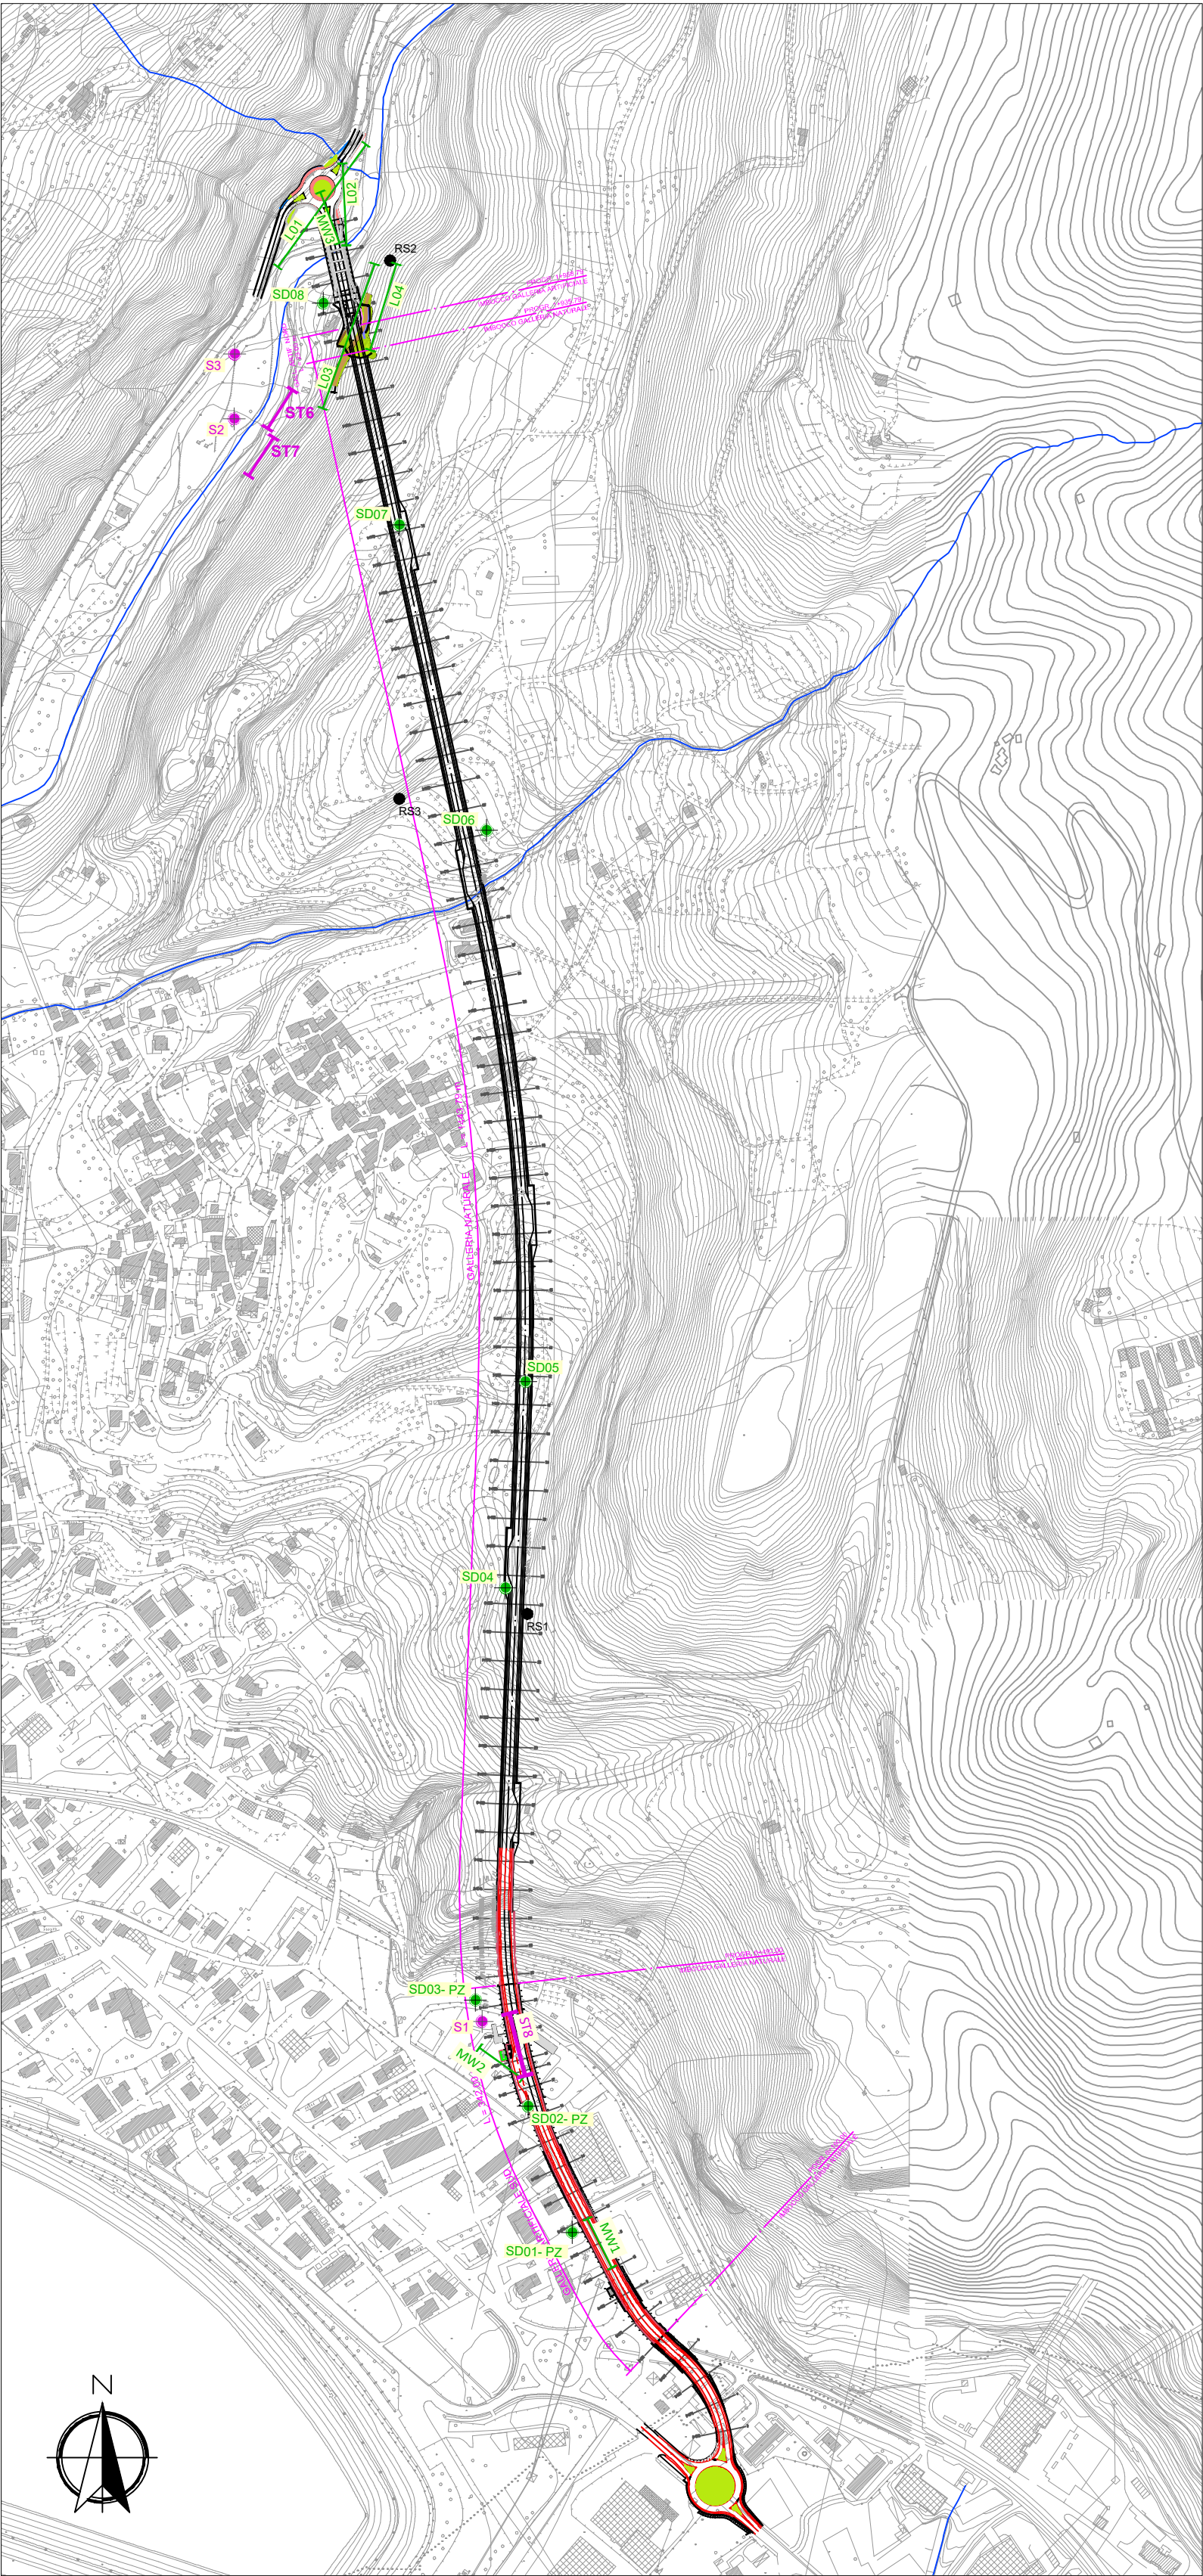

Sigla ID	Prof. (m dal p.c.)	D.N. (m)	C.C. (m)	SPT	CI	CR	CL	Prove Dilatometriche	Prove Lugeon	Prove Lefranc	Piezo-metro
SD01-PZ	30		30	8	3	8				3	X
SD02-PZ	35		35	8	1	20				3	X
SD03-PZ	35		35	3		2	8		2		X
SD04	135	85	50				48	7	4		
SD05	120	70	50				41	7	4		
SD06	125	75	50				48	8	4		
SD07	110	60	50				44	7	4		
SD08	30		30	5		11	5			1	

D.N. distruzione di nucleo
C.C. carotaggio continuo
S.P.T. prove Standard Penetration Test
CI campioni indisturbati
CR campioni rimaneggiati
CL campioni litoidi

Sigla ID	Coordinata G.B. Est	Coordinata G.B. Nord	Quota assoluta p.c. (m s.l.m.)	Quota assoluta t.t. (m s.l.m.)
SD01-PZ	1603702.779	5114129.403	643.130	642.972
SD02-PZ	1603664.342	5114239.615	646.323	646.476
SD03-PZ	1603618.284	5114332.567	649.826	649.645
SD04	1603648.742	5114692.332	757.974	
SD05	1603672.842	5114884.111	762.210	
SD06	1603626.462	5115354.107	813.692	
SD07	1603555.636	5115626.317	803.656	
SD08	1603496.582	5115821.129	721.899	

- RS3

Stop geomeccanico
- Sondaggi campagna 2020

Stendimenti sismici campagna 2020
- Sondaggi campagna 2015

Stendimenti sismici campagna 2015




ANAS S.p.A.

Direzione Progettazione e Realizzazione Lavori

S.S. 42 "DEL TONALE E DELLA MENDOLA"
VARIANTE EST DI EDOLO

PROGETTO DEFINITIVO

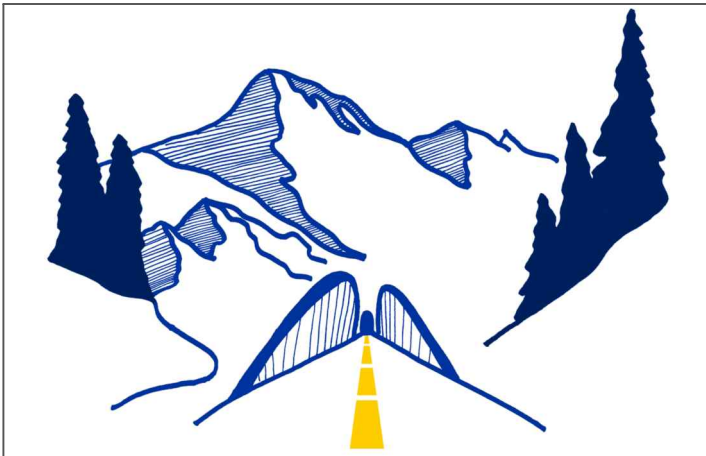

VISTO: IL RESPONSABILE DEL PROCEDIMENTO	RESPONSABILE DELL'INTEGRAZIONE DELLE PRESTAZIONI SPECIALISTICHE	GEOLOGO	IL COORDINATORE DELLA SICUREZZA IN FASE DI PROGETTAZIONE
Ing. Giancarlo LUONGO	Ing. Alessandro RODINO	Dott. Giulio ZAPPA	Dott. Domenico TRIMBOLI

GEOLOGIA - GEOTECNICA
PLANIMETRIA UBICAZIONI INDAGINI

CODICE PROGETTO	NOME FILE	REVISIONE	SCALA:
PROGETTO LIV. PROG. N. PROG.	T00GE00GEOPU01_B		
COMI21 D 1810	CODICE ELAB. T00GE00GEOPU01	B	1:5000

C					
B	REVISIONE A SEGUITO ISTRUTTORIA ANAS E PER RICHIESTA MODIFICA TRACCIATO	AGOSTO/2021	P.Vendrame	G.Zappa	A.Nardi
A	EMISSIONE	MAGGIO/2021	P.Vendrame	G.Zappa	A.Nardi
REV.	DESCRIZIONE	DATA	REDATTO	VERIFICATO	APPROVATO