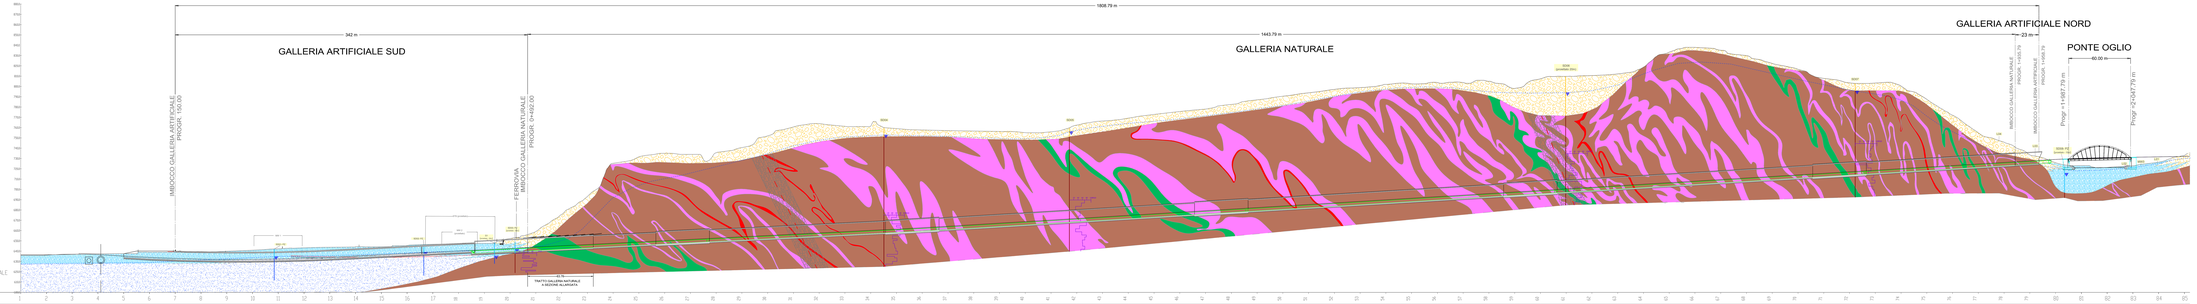
1808.79 m
342 m
1443.79 m
23 m
GALLERIA ARTIFICIALE SUD
GALLERIA NATURALE
GALLERIA ARTIFICIALE NORD
PONTE OGLIO
IMBOCCO GALLERIA ARTIFICIALE PROGR. 150.00
FERROVIA IMBOCCO GALLERIA NATURALE PROGR. 0+992.00
IMBOCCO GALLERIA NATURALE PROGR. 1+443.79
IMBOCCO GALLERIA ARTIFICIALE PROGR. 1+808.79
60.00 m
Progr. +1+867.79 m
Progr. +2+247.79 m
TRATTO GALLERIA NATURALE A SEZIONE ALLARGATA
Profilo ASSE PRINCIPALE
Scala - 2000/2000
QRV. - 600.00
Sezioni
Progressive
Distanze parziali
Quote Progetto
Quote Terreno

| | | |