


**QUADRO D'UNIONE DELLE TAVOLE**

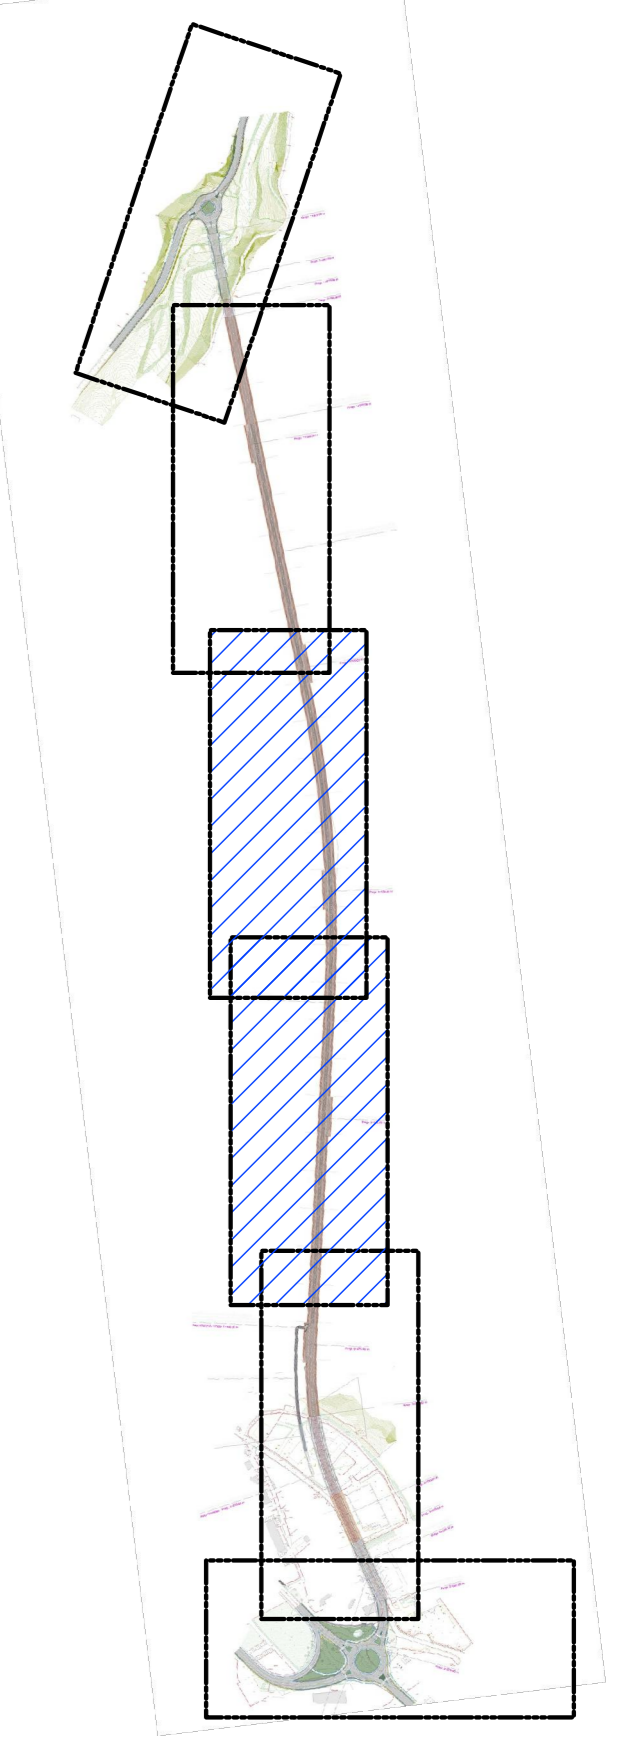

**LEGENDA**

- COLLEGAMENTO CADITIOIE TUBO IN PEAD CORRUGATO De 315 mm classe SN8
- CADITIOIE PARAFIAMMA IN GALLERIA, PASSO 25 m
- TUBAZIONI DI RACCOLTA DRENAGGI GALLERIA, Ø 300 mm MICROFORATI



**S.S. 42 "DEL TONALE E DELLA MENDOLA" VARIANTE EST DI EDOLO**

**PROGETTO DEFINITIVO**



VISTO IL RESPONSABILE DEL PROCEDIMENTO Ing. Giancarlo LUONGO	RESPONSABILE DELL'INTEGRAZIONE DELLE PRESTAZIONI SPECIALISTICHE Ing. Alessandro RIZZO	PROGETTISTA DI SPECIALITÀ Ing. Francesco CARNEVALE	IL COORDINATORE DELLA SICUREZZA IN FASE DI PROGETTAZIONE Dott. Domenico TRIMOLI
---	--	---	--

**IDROLOGIA ED IDRAULICA IDRAULICA DI PIATTAFORMA PLANIMETRIA IDRAULICA DI PIATTAFORMA TAV.2**

CODICE PROGETTO COMI21	NOME FILE POI00IDRPP1_B.2.B.3.B	REVISIONE A	SCALA 1:500
PRODOTTO DA COMI21	IN PRODOTTO DA 18110	ELABORATO DA P00ID00IDRPP02	REVISIONE B

REV.	DESCRIZIONE	DATA	REDATTO	VERIFICATO	APPROVATO
C					
B	Revisione a seguito istruttoria Anas e per richiesta modifica tracciato	Agosto 2021	S.Melina E. Riva A. Ciabore	F. Carnevale	A. Nardi
A	EMISSIONE	Maggio 2021	S.Melina E. Riva A. Ciabore	F. Carnevale	A. Nardi