



STATO DI FATTO



STATO DI CANTIERE

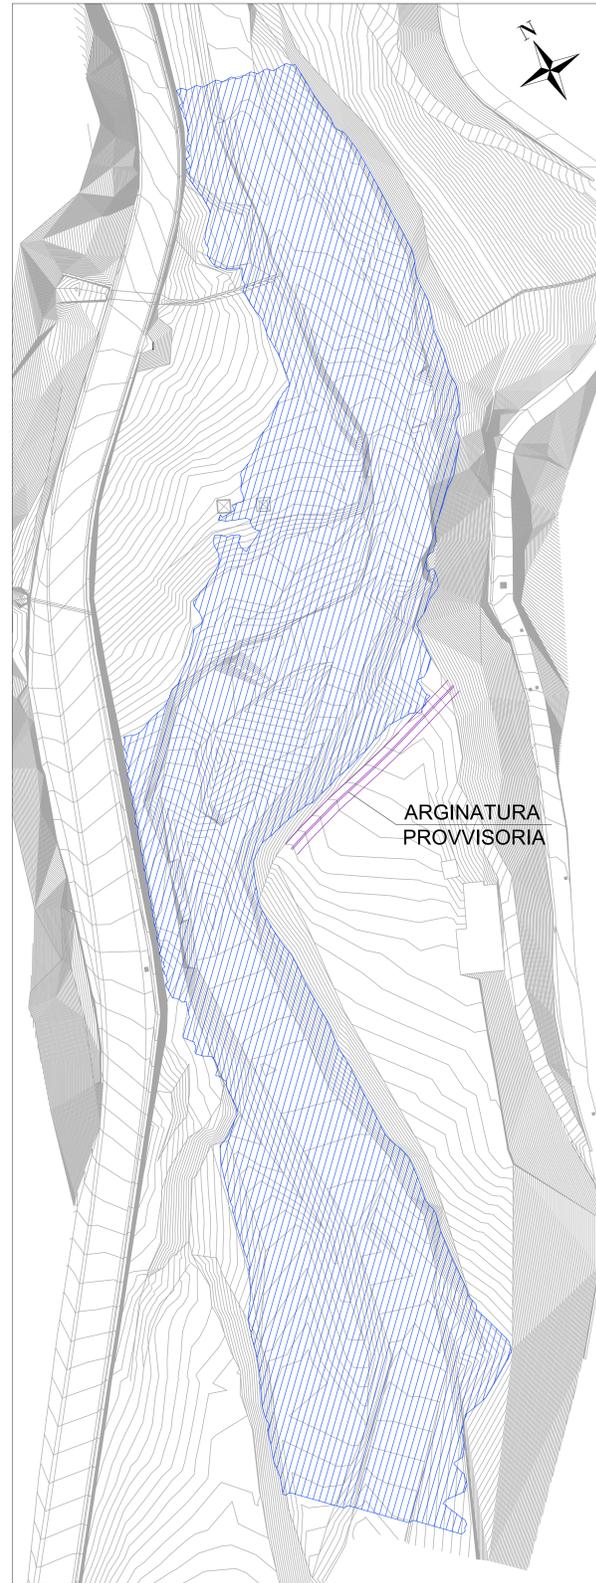

STATO DI PROGETTO

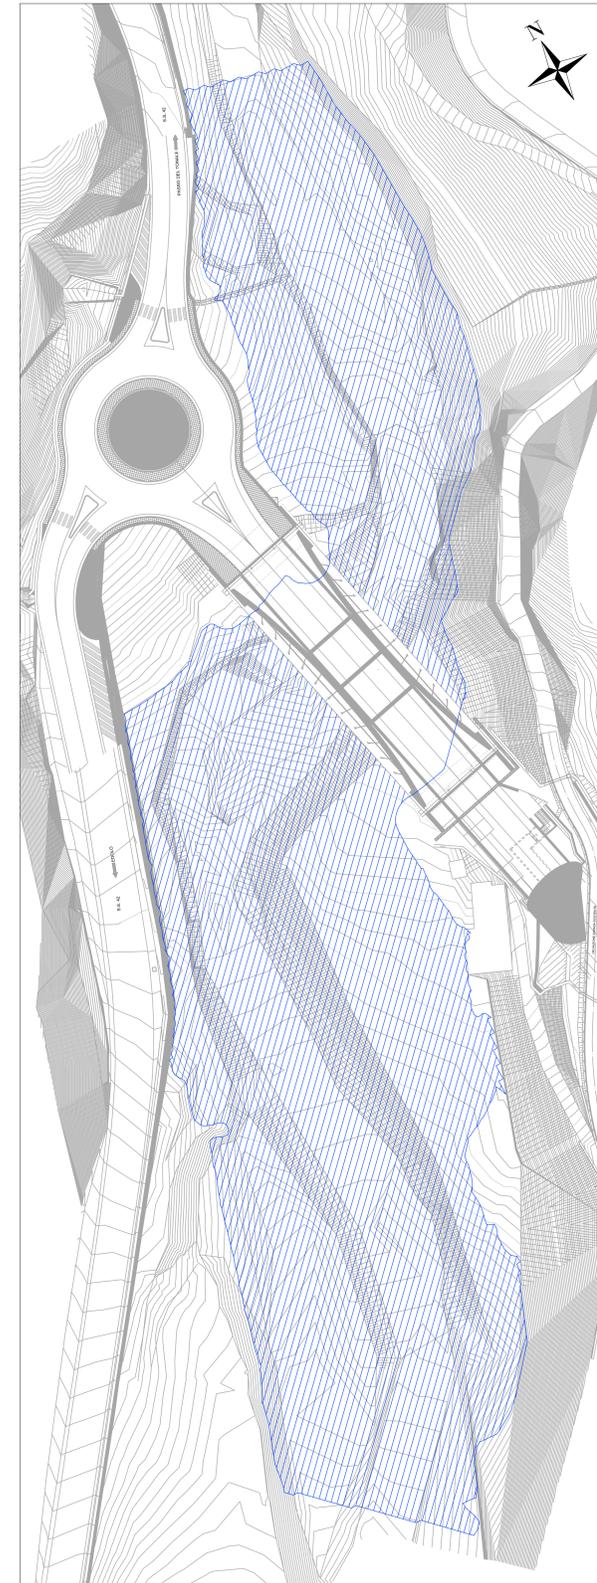

**CESI**  
Studio e Progettazione

**TECHINT**  
Engineering & Construction

**ICEAG**  
INGEGNERIA

VETO IL RESPONSABILE DEL PROCEDIMENTO  Ing. Giovanni LUGNO	RESPONSABILE DELL'INTEGRAZIONE DELLE PRESTAZIONI SPECIALISTICHE  Ing. Alessandro RIZZO	PROGETTISTA DI SPECIALITÀ  Ing. Francesco CARNEVALE	IL COORDINATORE DELLA SICUREZZA IN FASE DI PROGETTAZIONE  Dot. Daniela TRIMOLI
--	--	---	--

**IDROLOGIA ED IDRAULICA**  
IDRAULICA DI PIATTAFORMA  
PLANIMETRIA AREE DI ESONDAZIONE ANTE E POST OPERAM

CODICE PROGETTO PROGETTO: <b>COM121</b>   LIV. PROG.: <b>D</b>   N. PROG.: <b>18110</b>	NOME FILE T0100DRPP04_B	REVISIONE <b>B</b>	SCALA: <b>1:500</b>
CODICE ELAB.: <b>T0101D001DRPP04</b>			

<b>C</b>					
<b>B</b>	Revisione a seguito istruzione ANAS e per richiesta modifica tracciato	Agosto 2021	E. Rosa M. Pizzani	F. Carnevale	A. Nardi
<b>A</b>	EMMISSIONE	Maggio 2021	E. Rosa M. Pizzani	F. Carnevale	A. Nardi
REV.	DESCRIZIONE	DATA	REDATTO	VERIFICATO	APPROVATO