



SEZIONE TIPO IN RILEVATO

scala 1:100

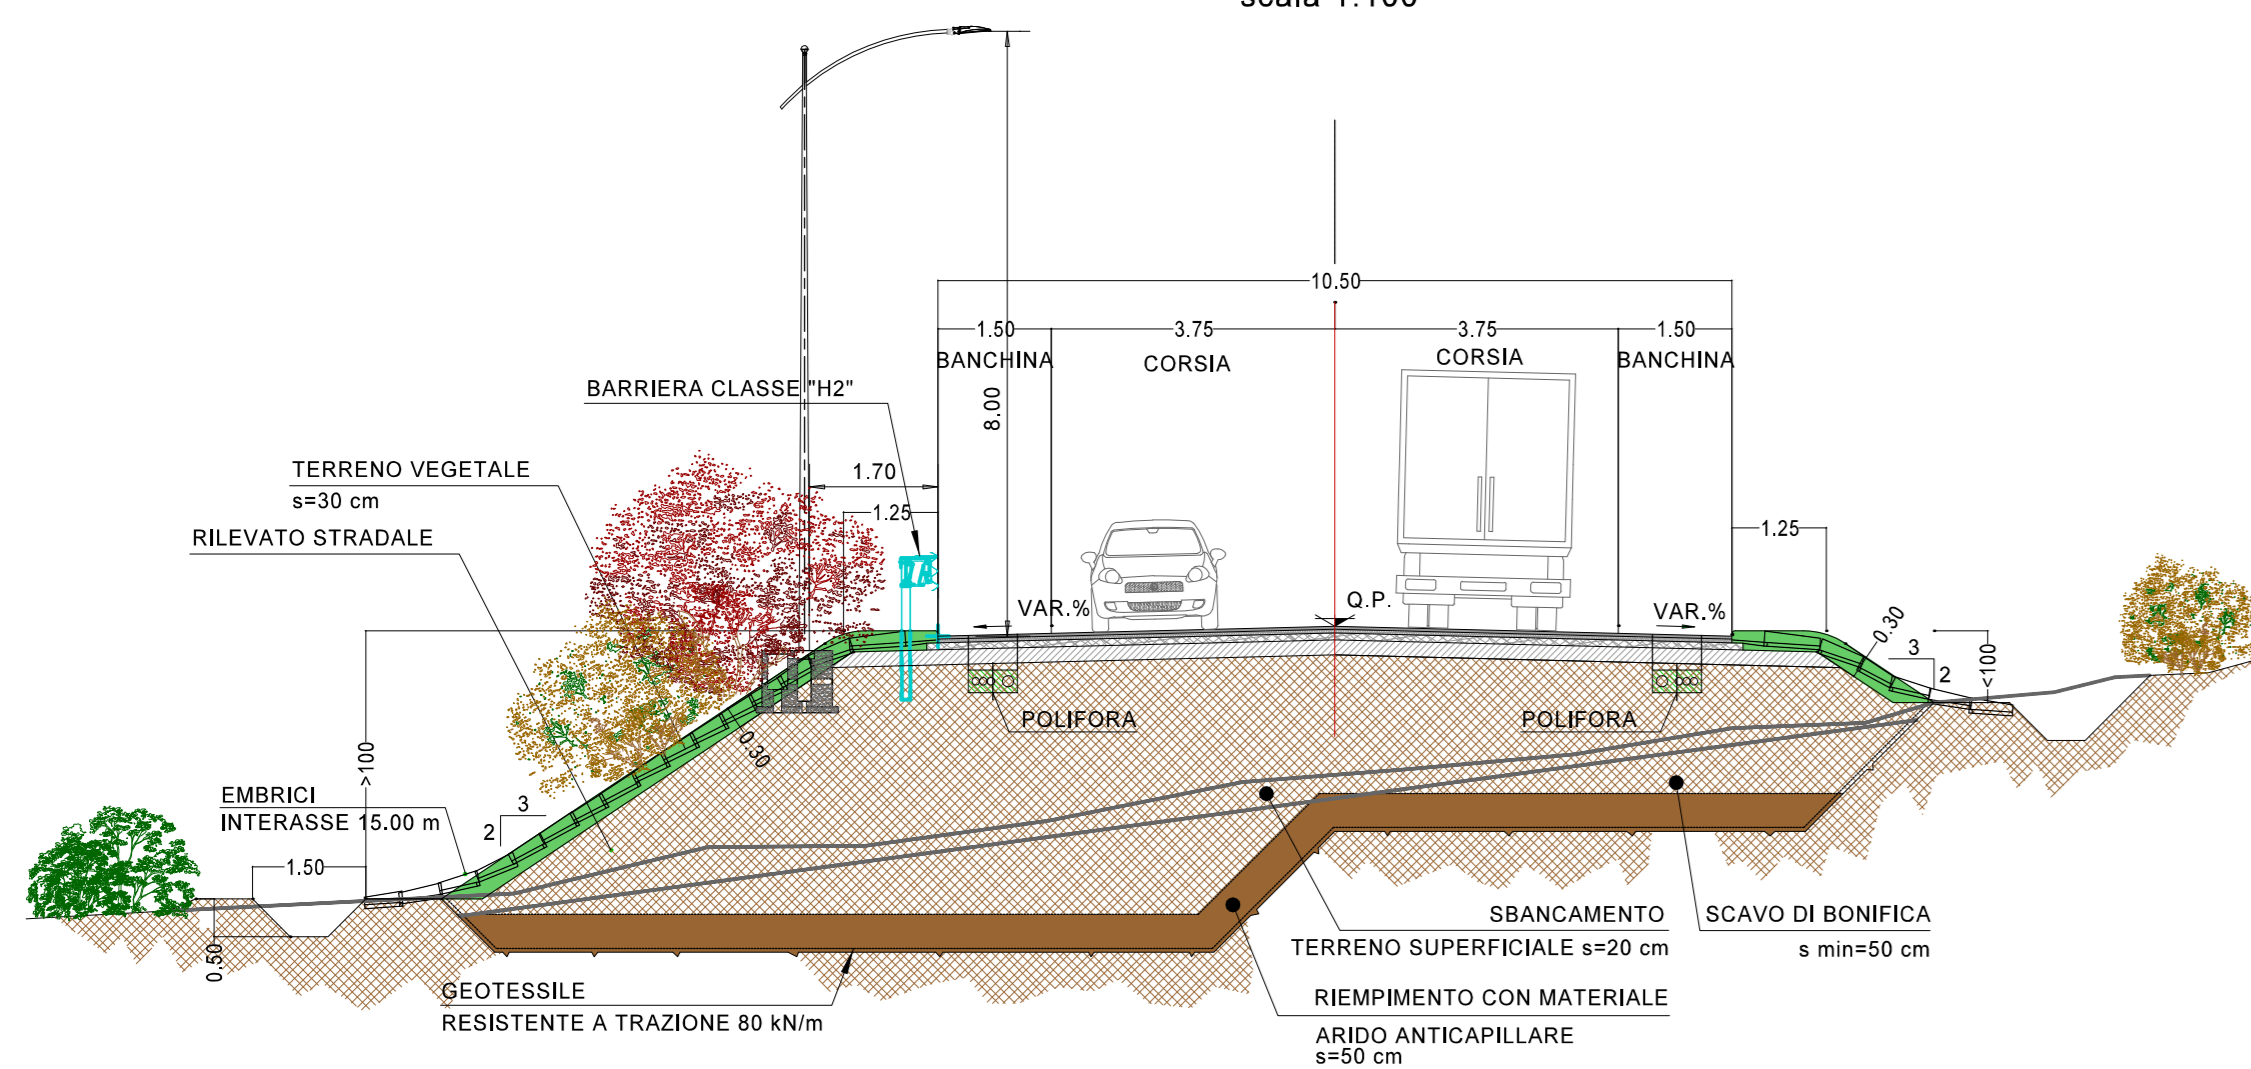


SEZIONE TIPO ROTATORIA SUD

scala 1:100

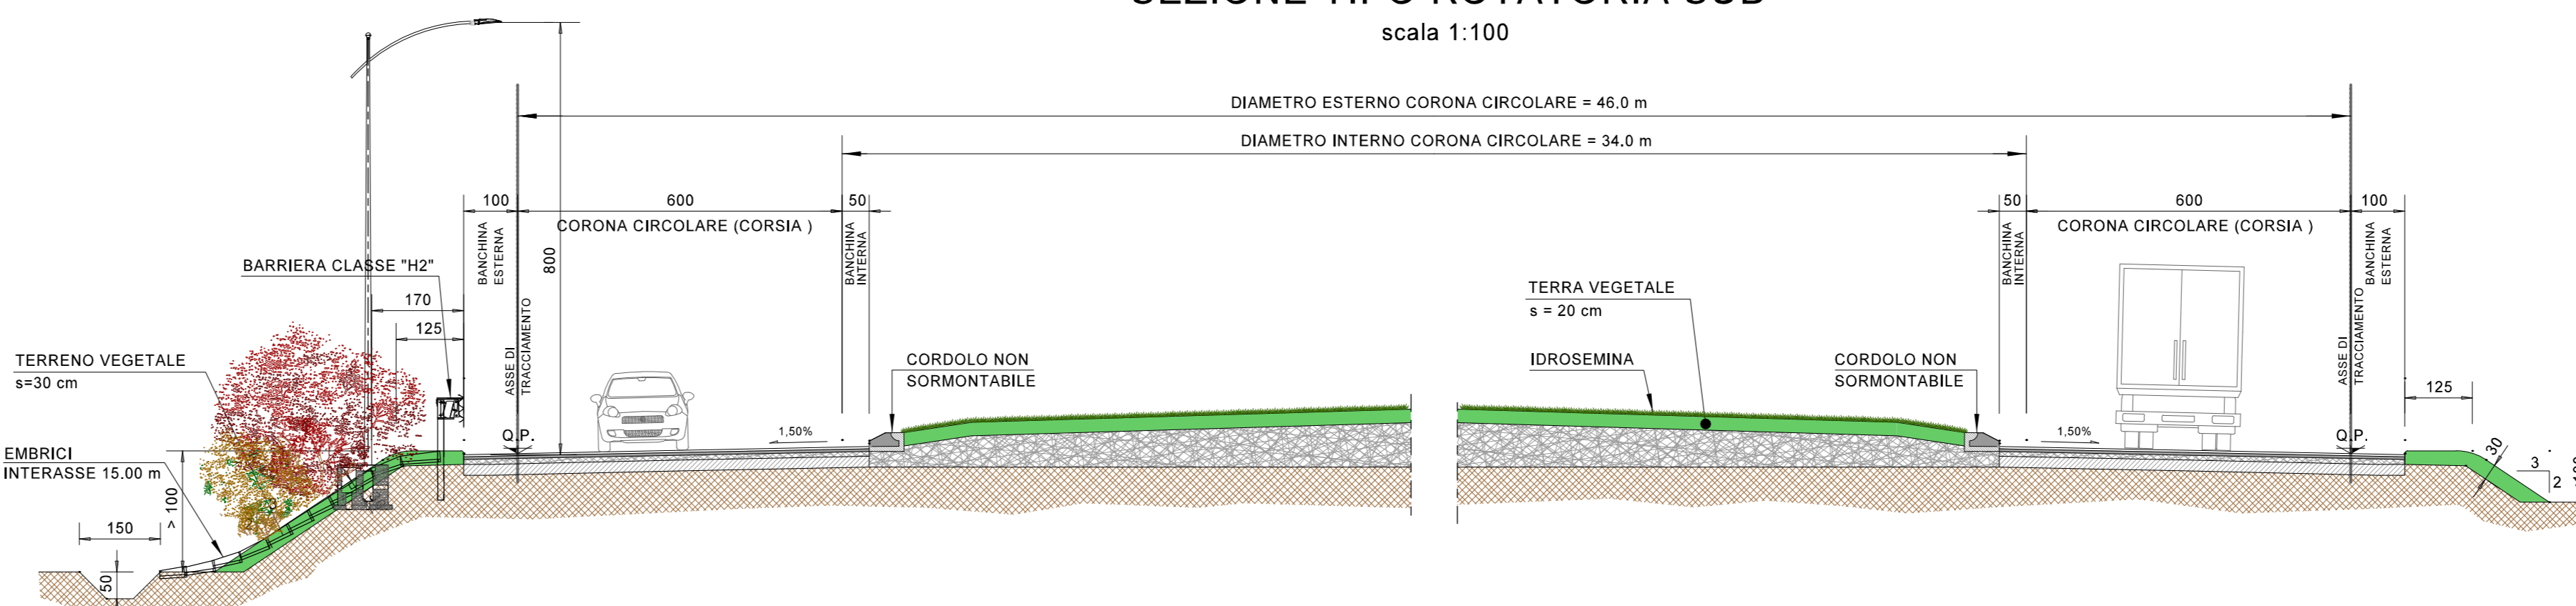


SEZIONE TIPO SU PONTE

SCALA 1:100

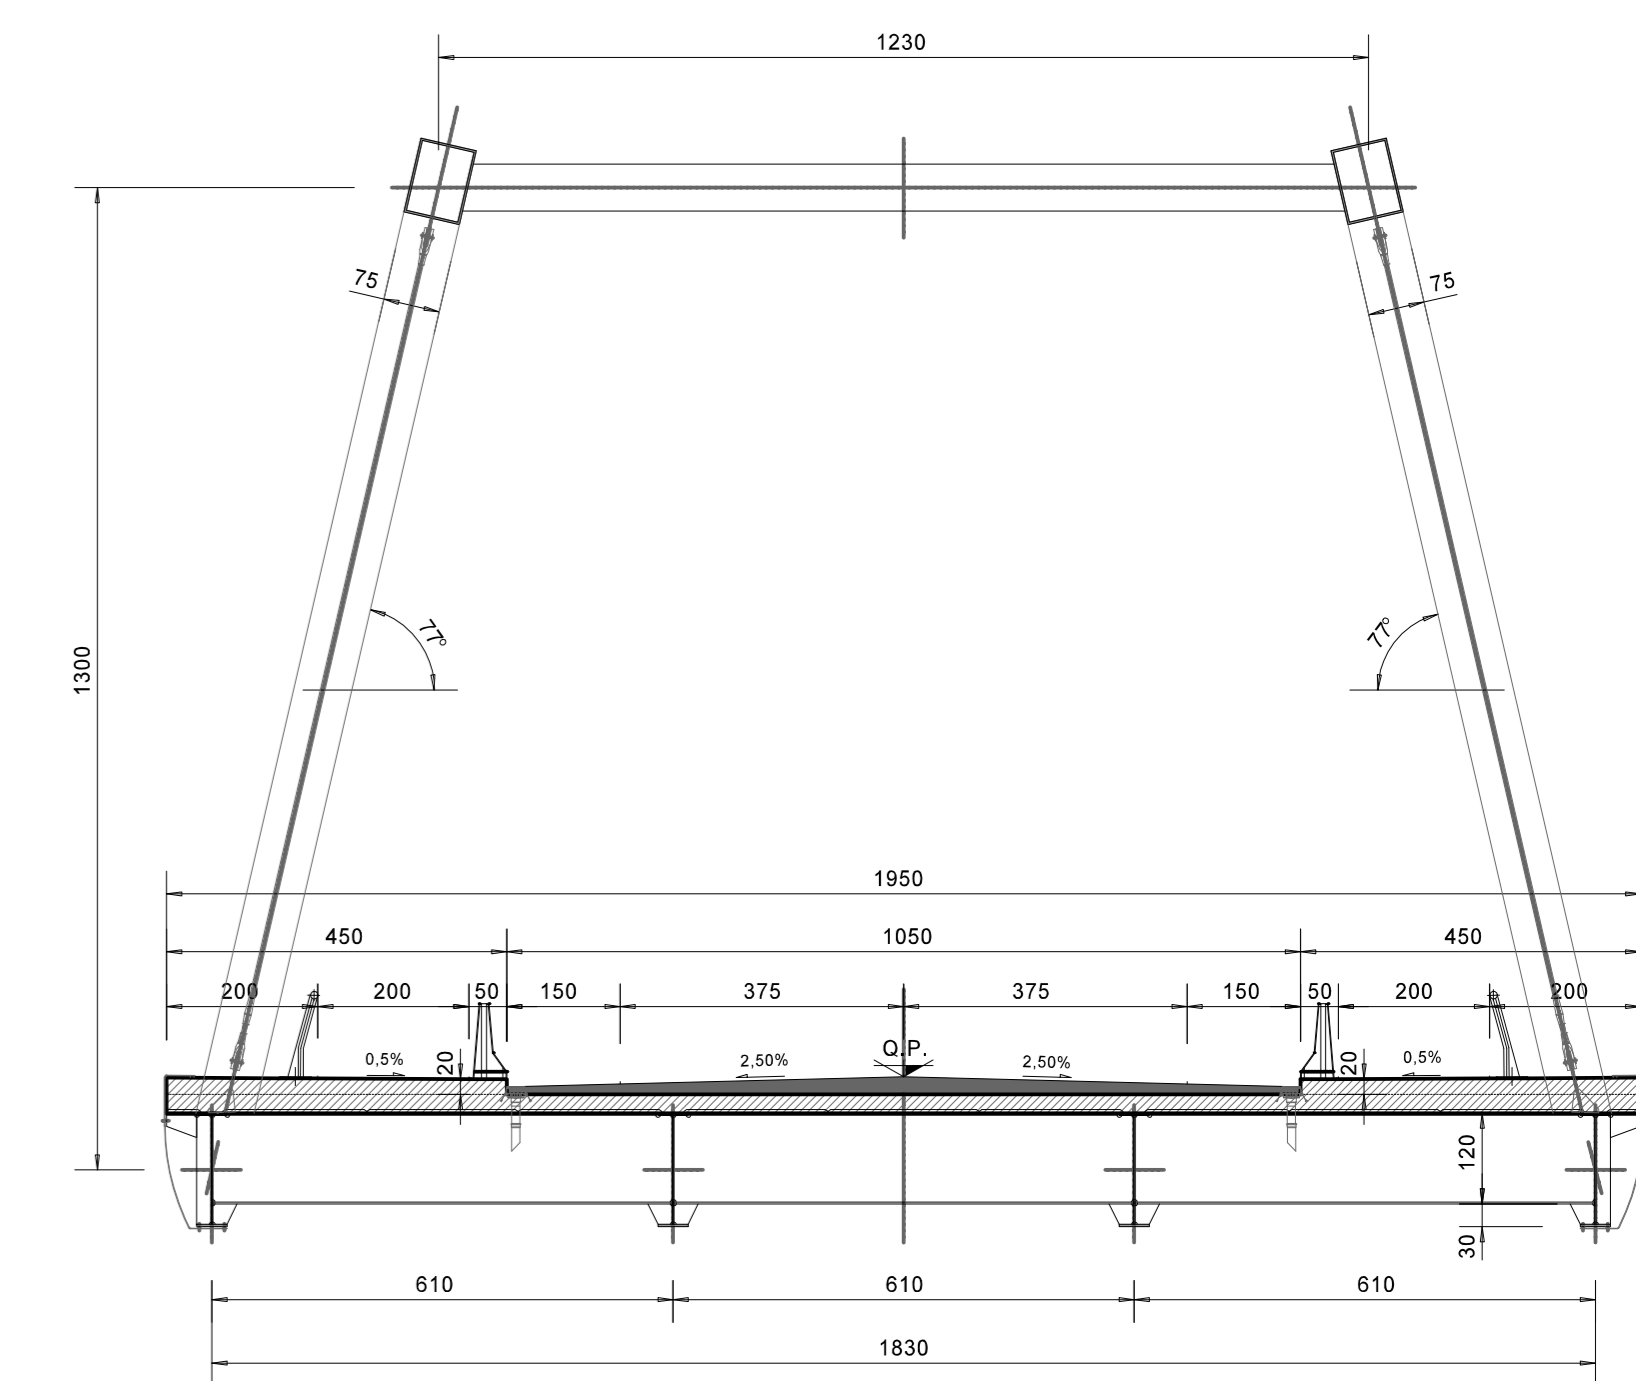


SEZIONE TIPO IN TRINCEA

scala 1:100

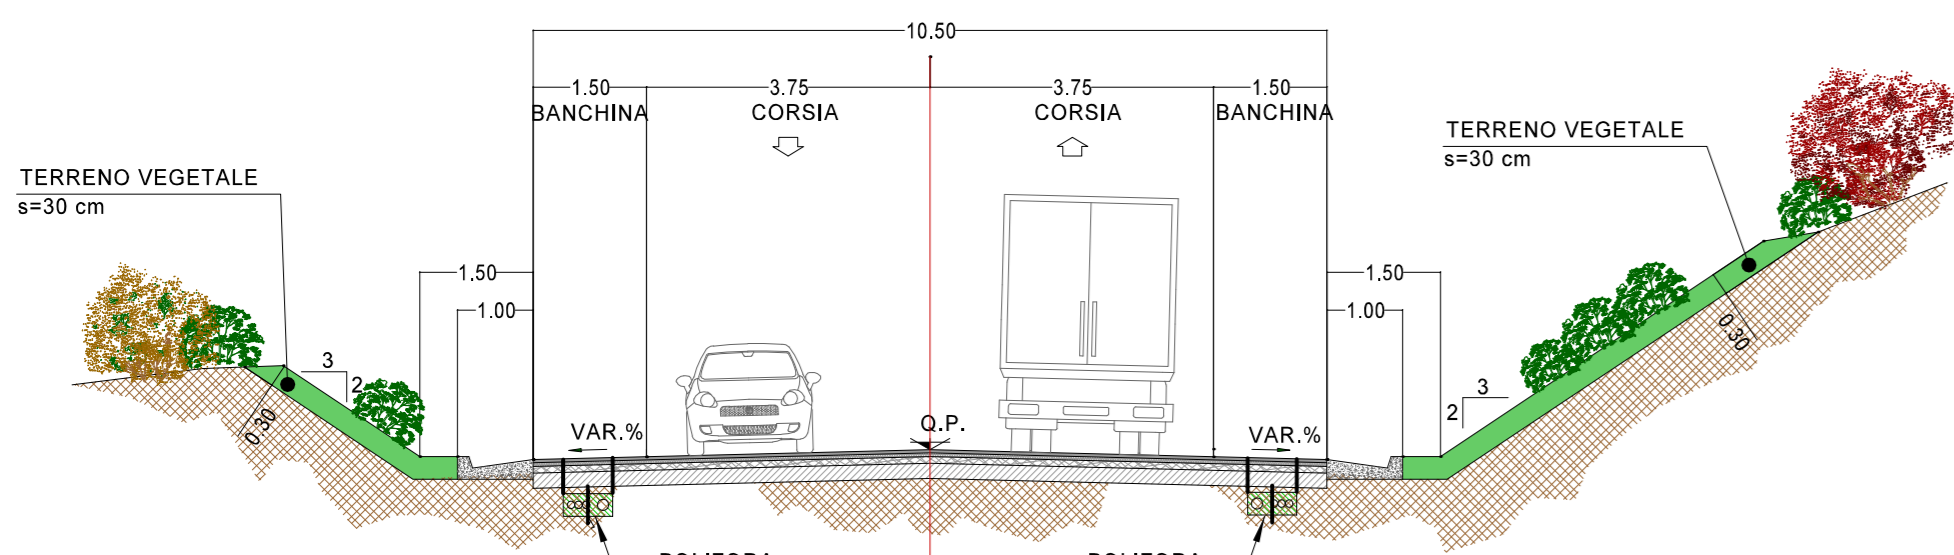

SEZIONE TIPO ROTATORIA NORD


scala 1:100

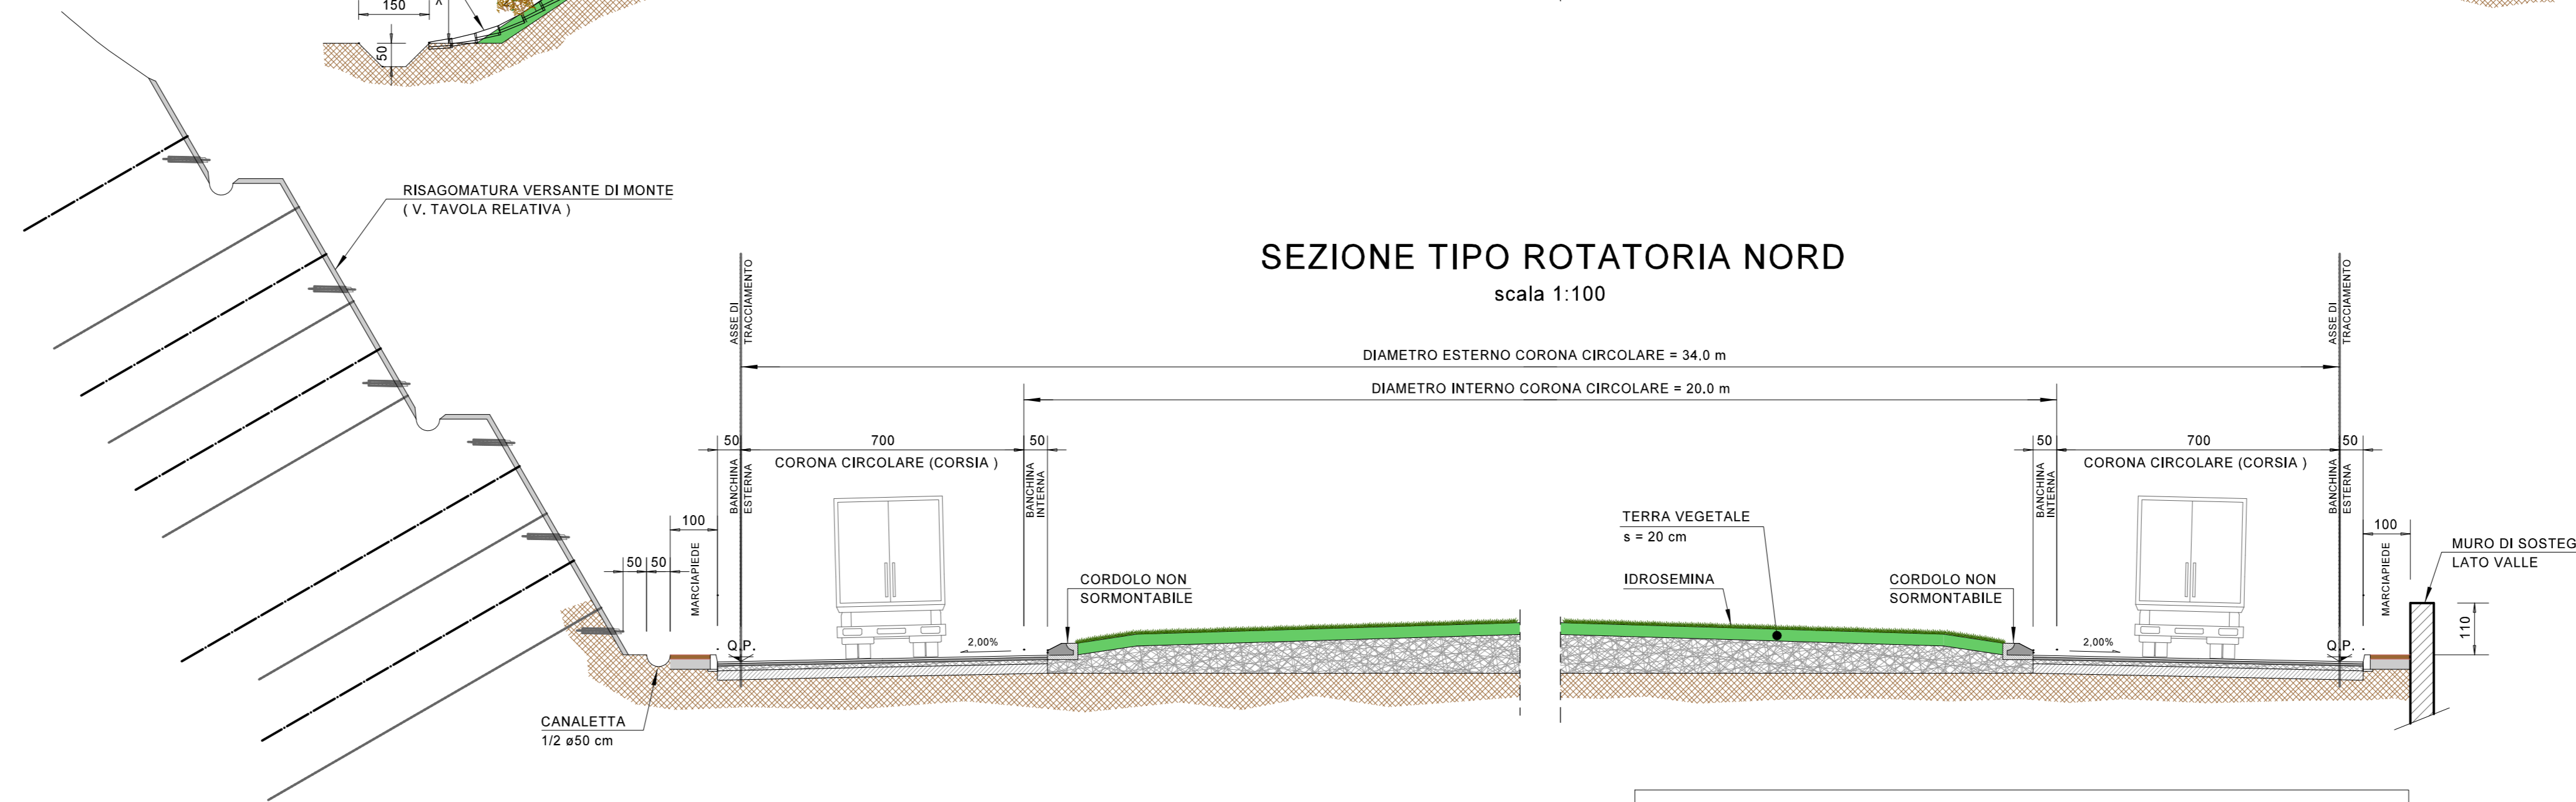

PARTICOLARE BARRIERA IN C.A. TIPO NEW JERSEY

CLASSE H4 BORDO PONTE


SCALA 1:25

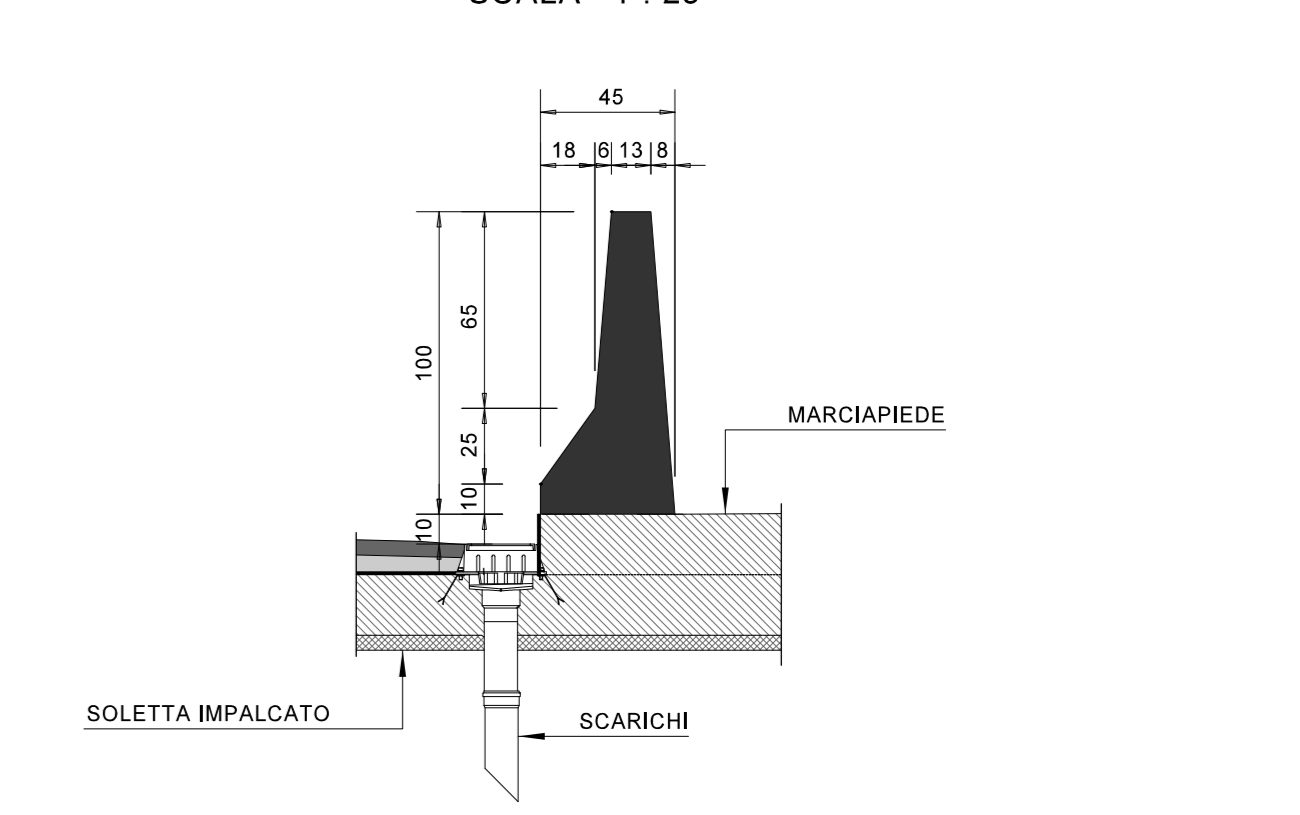

GALLERIA ARTIFICIALE SUD

SEZIONE TIPO GALLERIA CIRCOLARE


SCALA 1:100

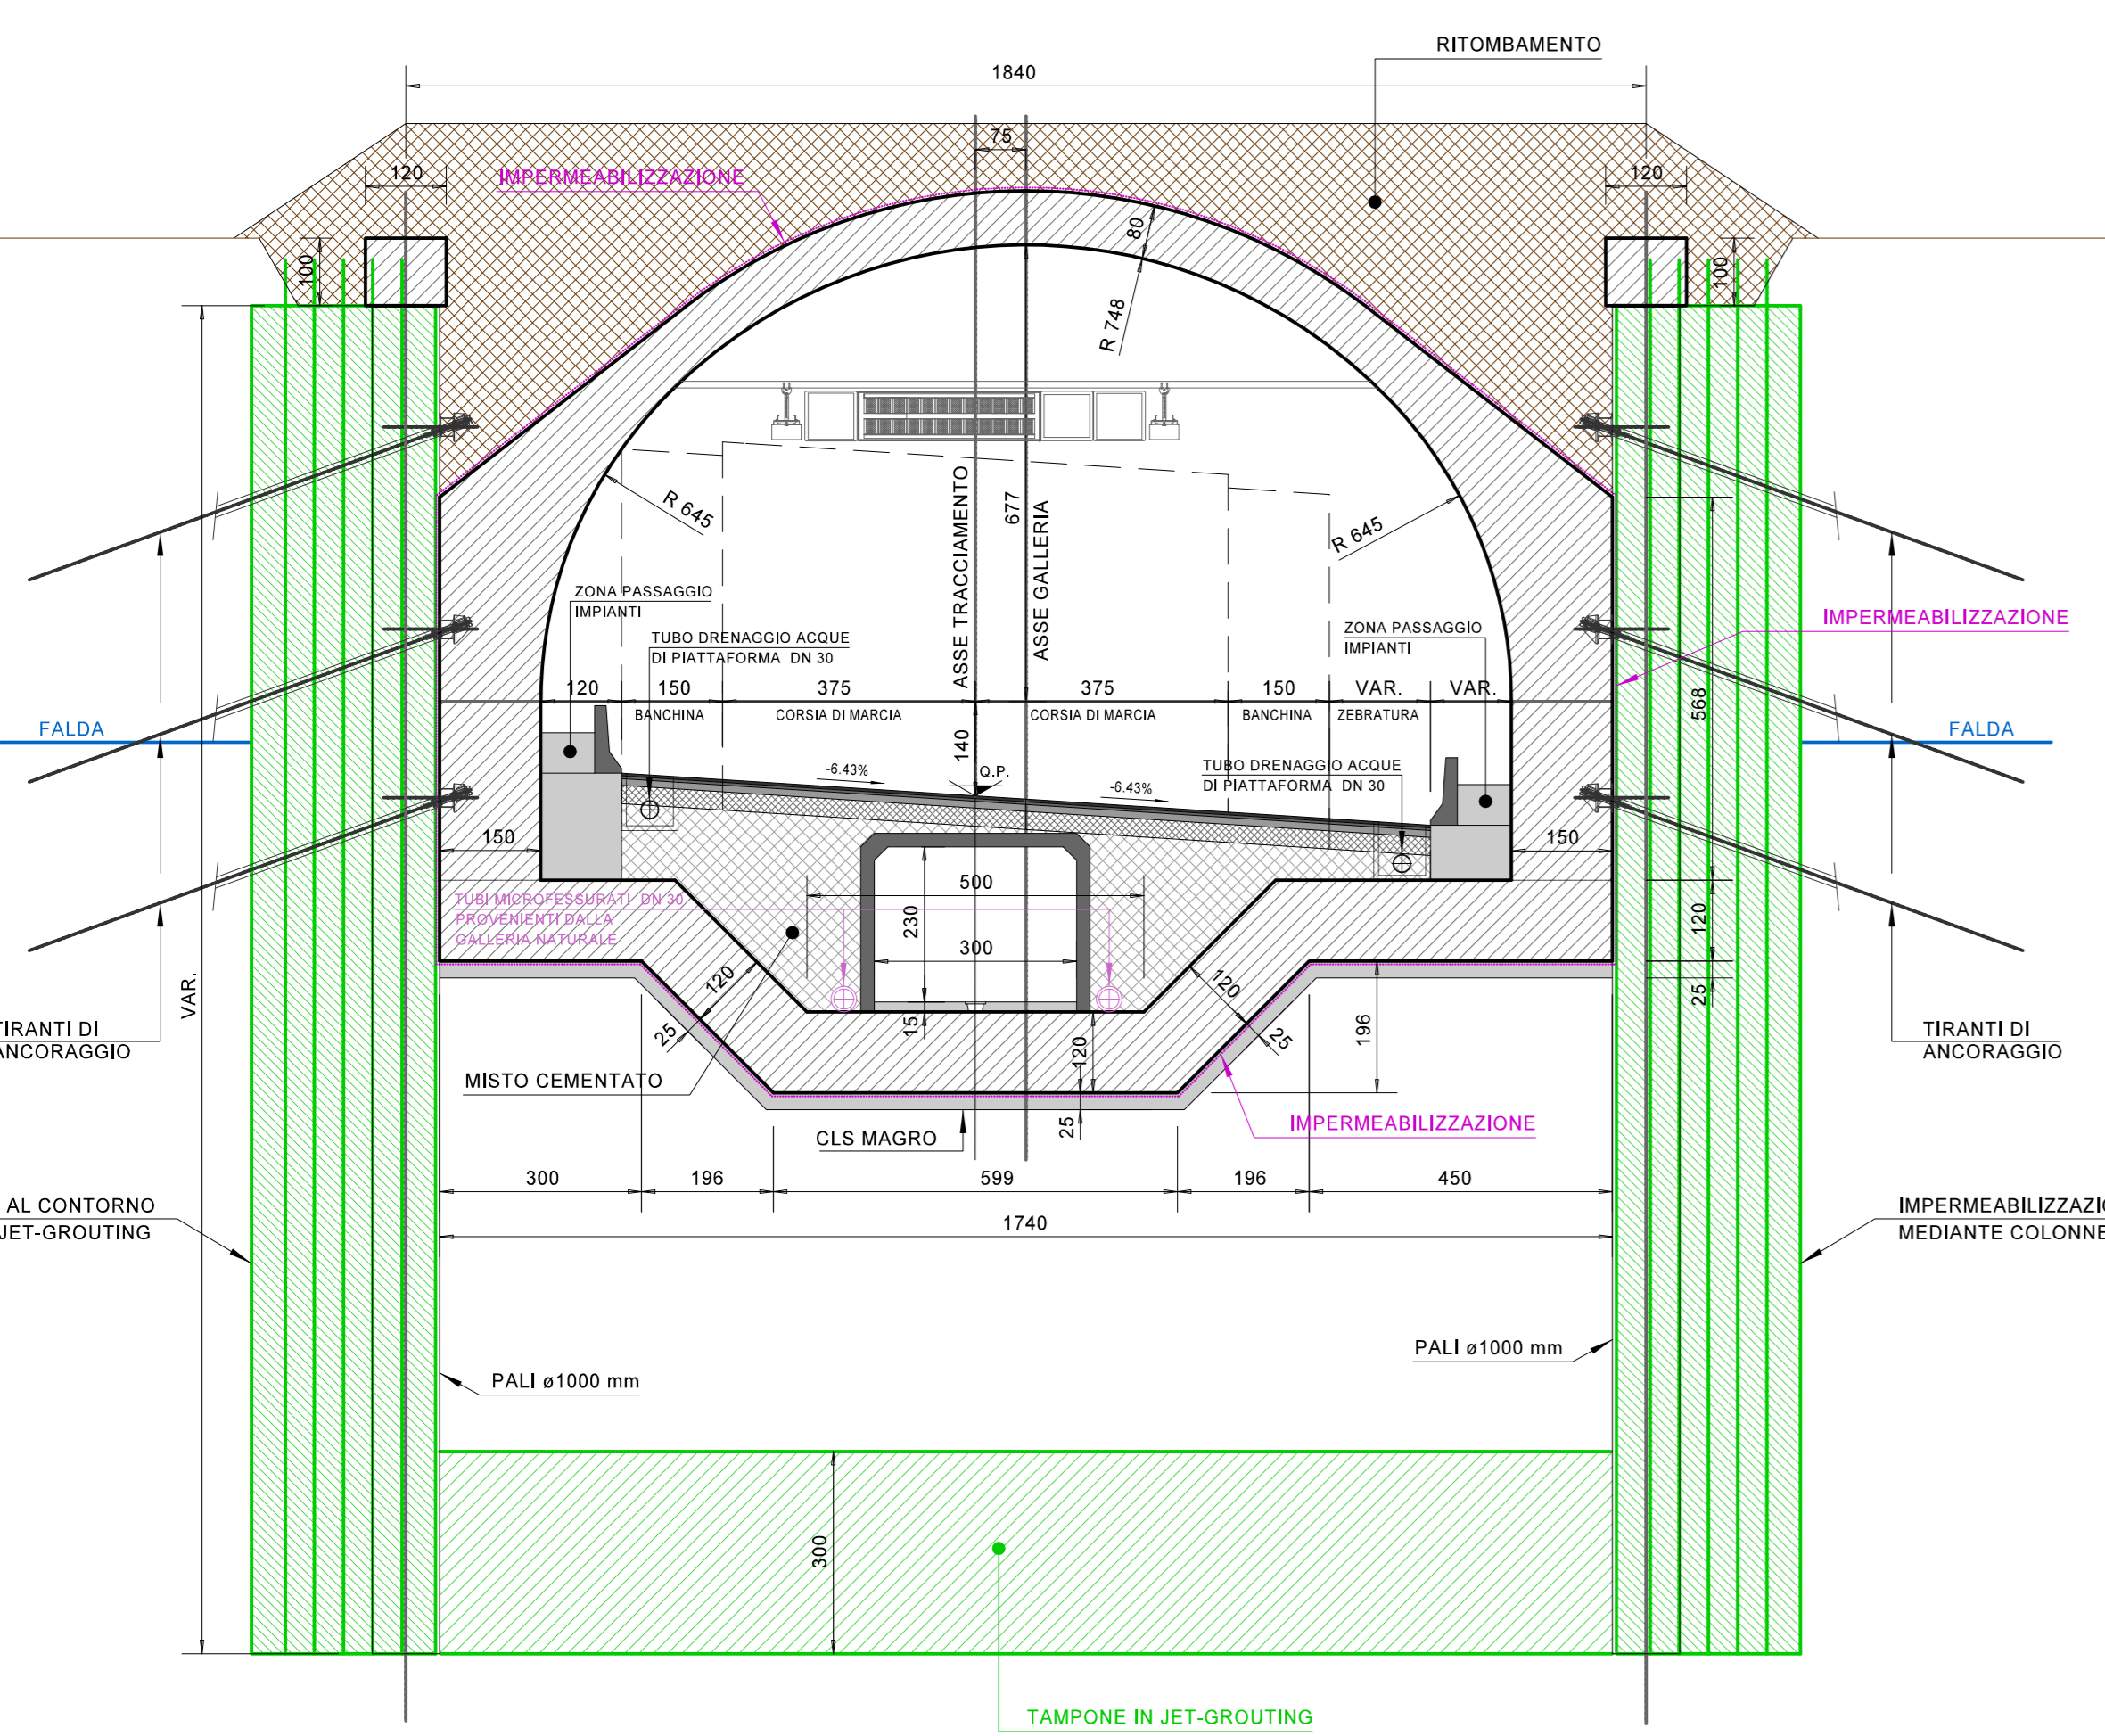

GALLERIA ARTIFICIALE SUD


SEZIONE TIPO GALLERIA SCATOLARE

SCALA 1:100

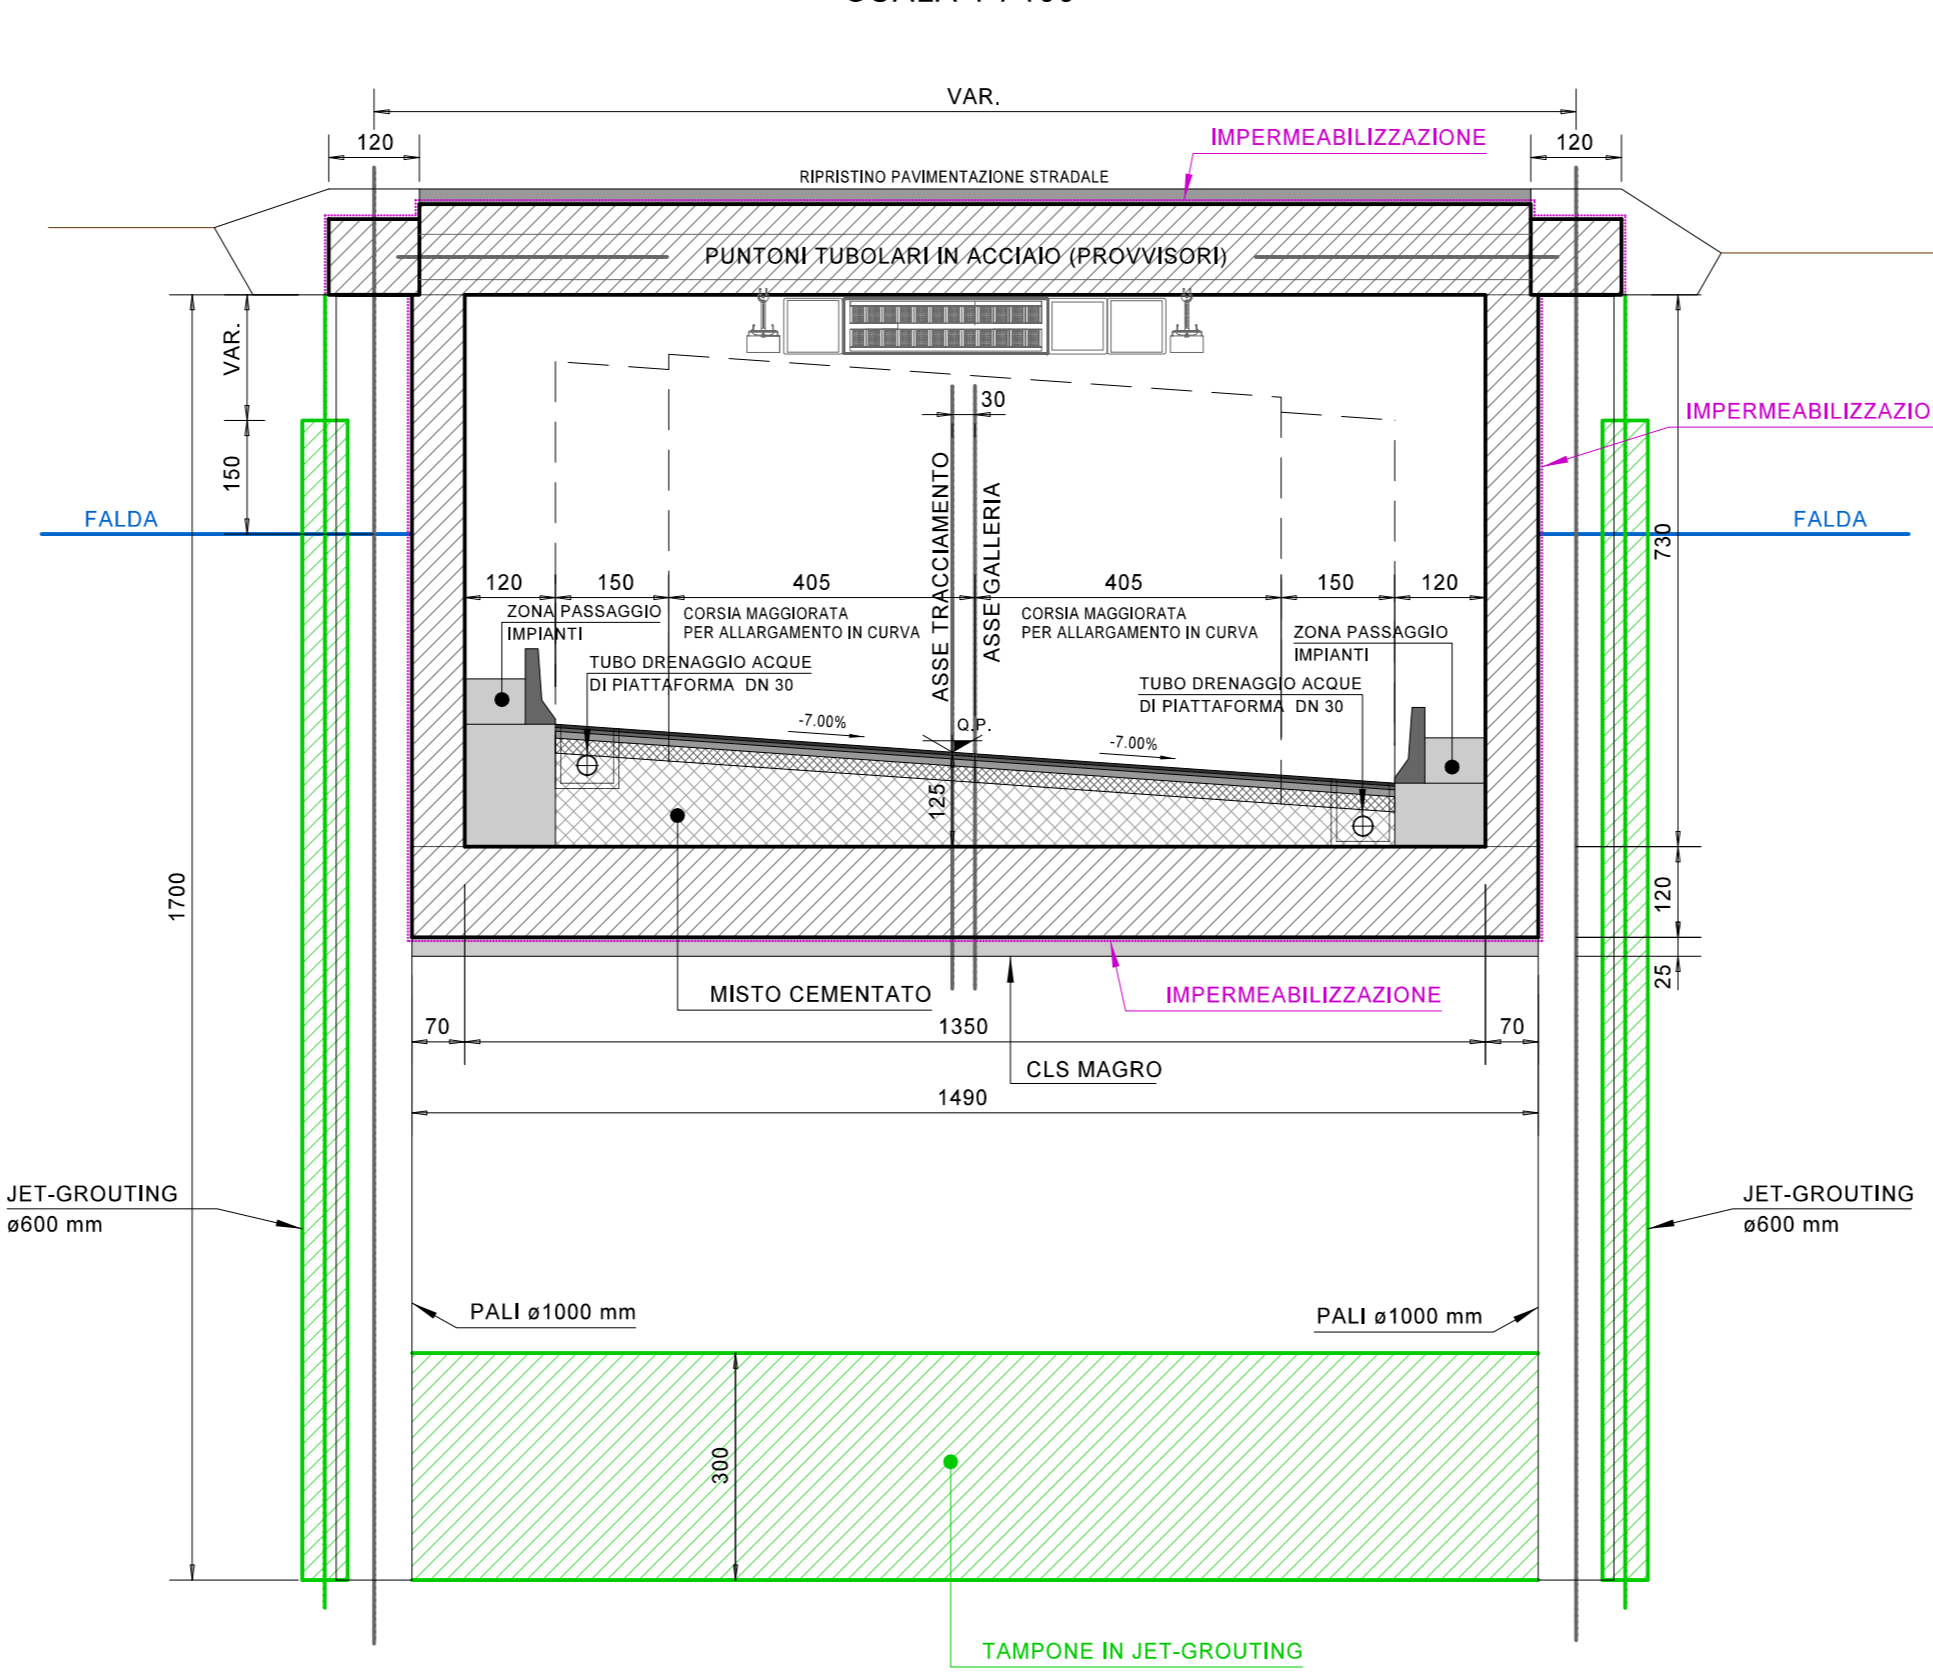


PARTICOLARE MARCIAPIEDE LATERALE

SCALA 1:25

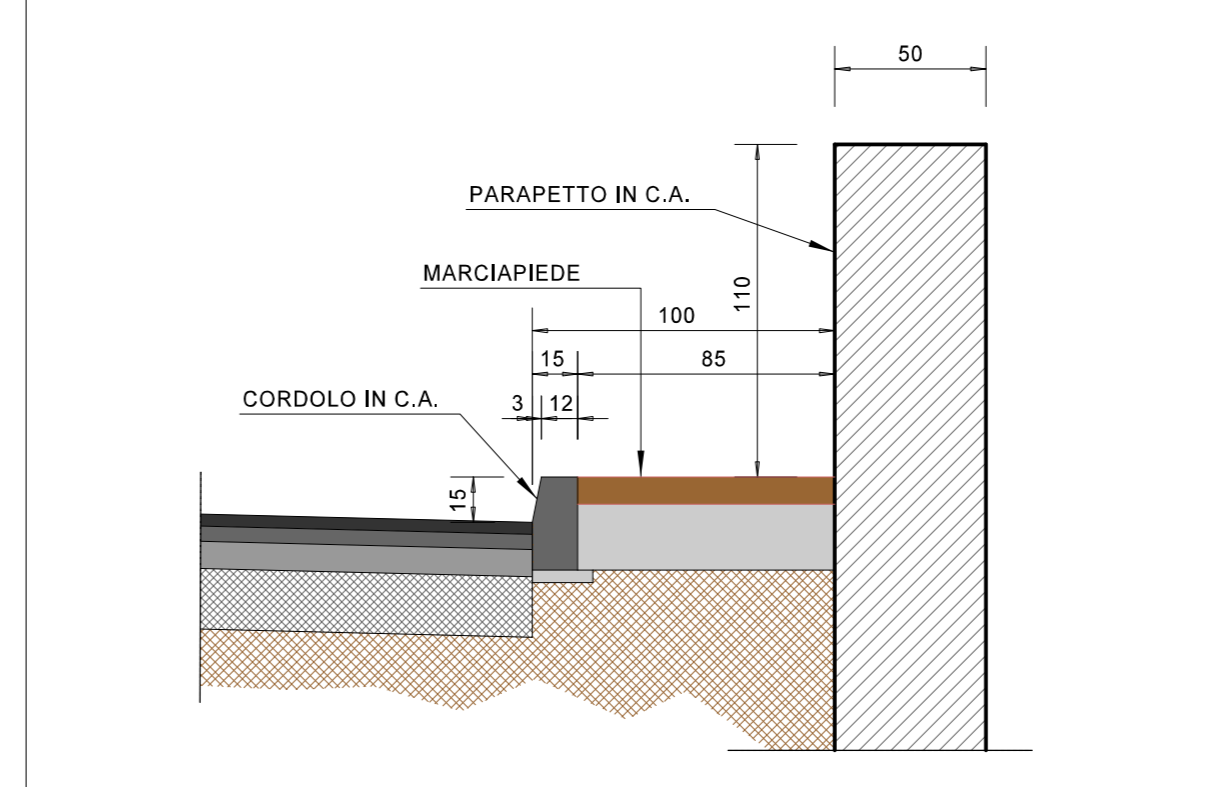


PACCHETTO PAVIMENTAZIONE TRATTI ALL'APERTO

SCALA 1:10

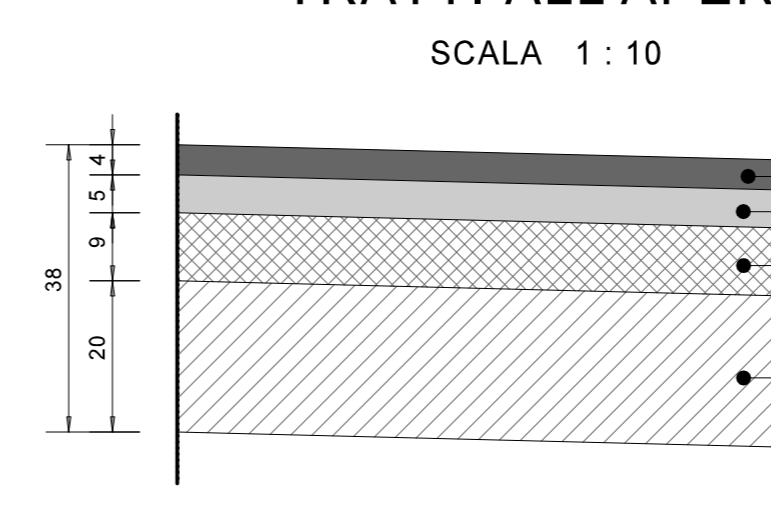


PACCHETTO PAVIMENTAZIONE SU IMPALCATO PONTE

SCALA 1:10

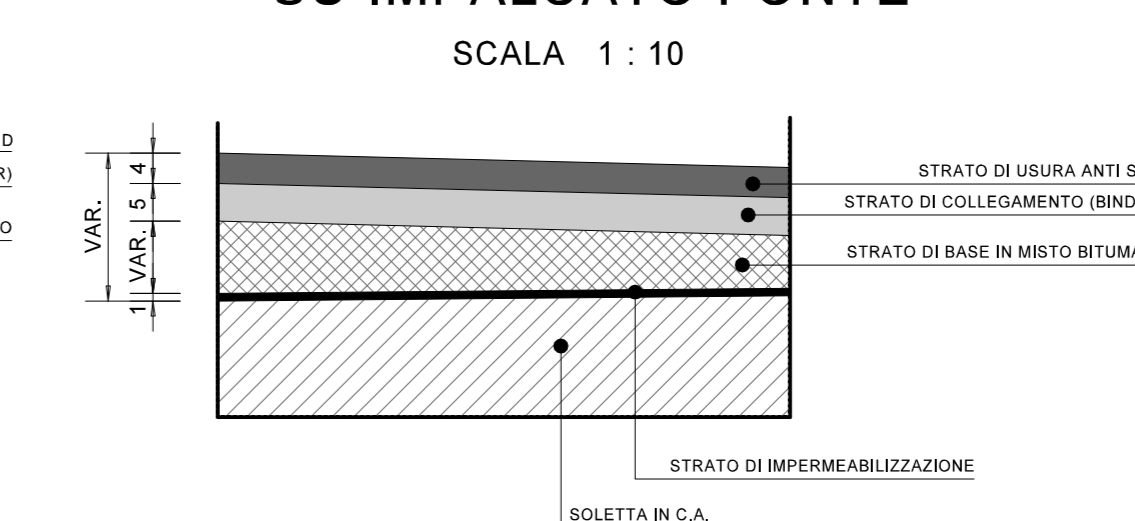


PACCHETTO PAVIMENTAZIONE IN GALLERIA NATURALE

SCALA 1:10

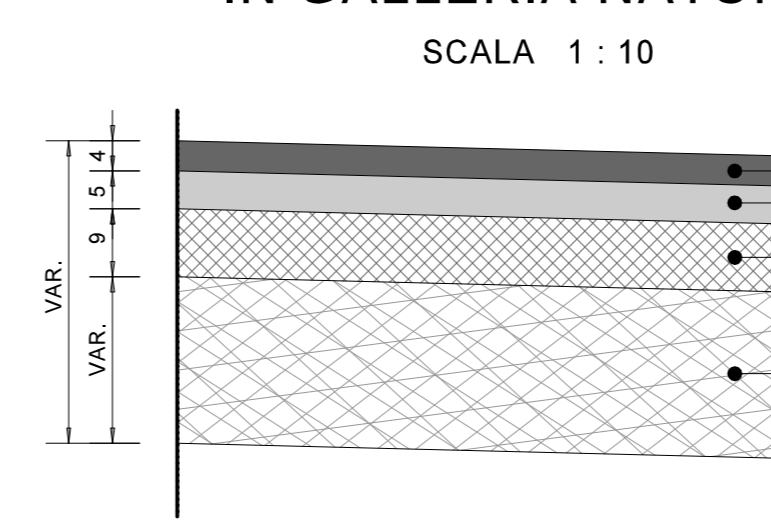


PACCHETTO PAVIMENTAZIONE IN GALLERIA ARTIFICIALE SUD

SCALA 1:10

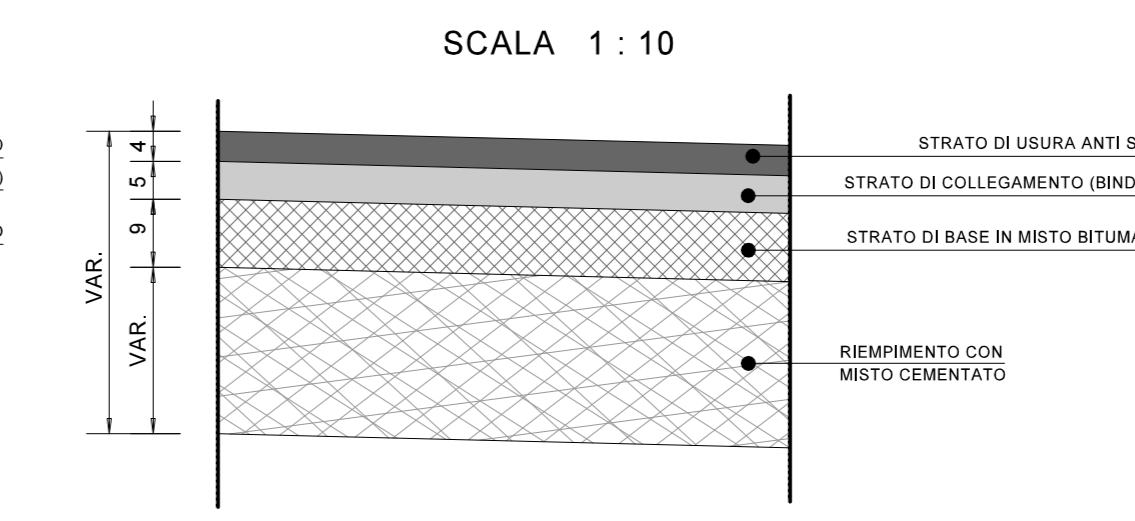


PARTICOLARE BARRIERA BORDO RILEVATO

SCALA 1:25

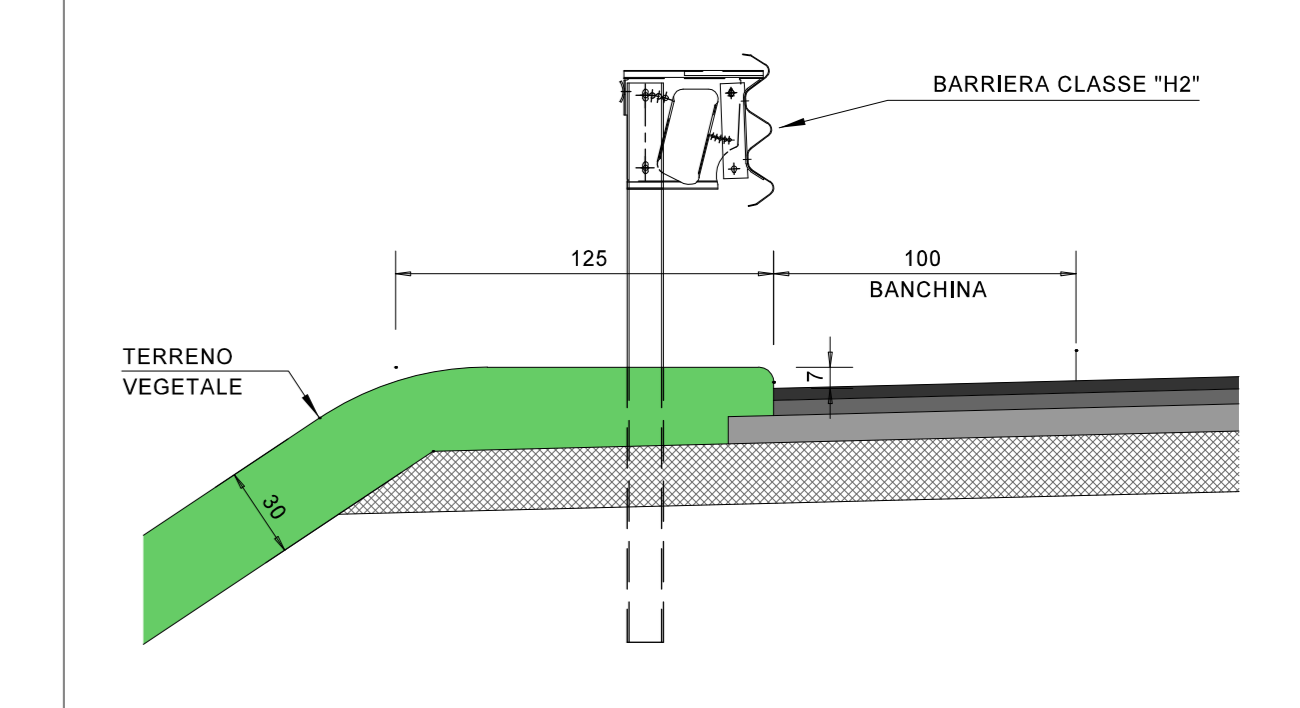


SEZIONE TIPO GALLERIA ARTIFICIALE NORD

SCALA 1:100

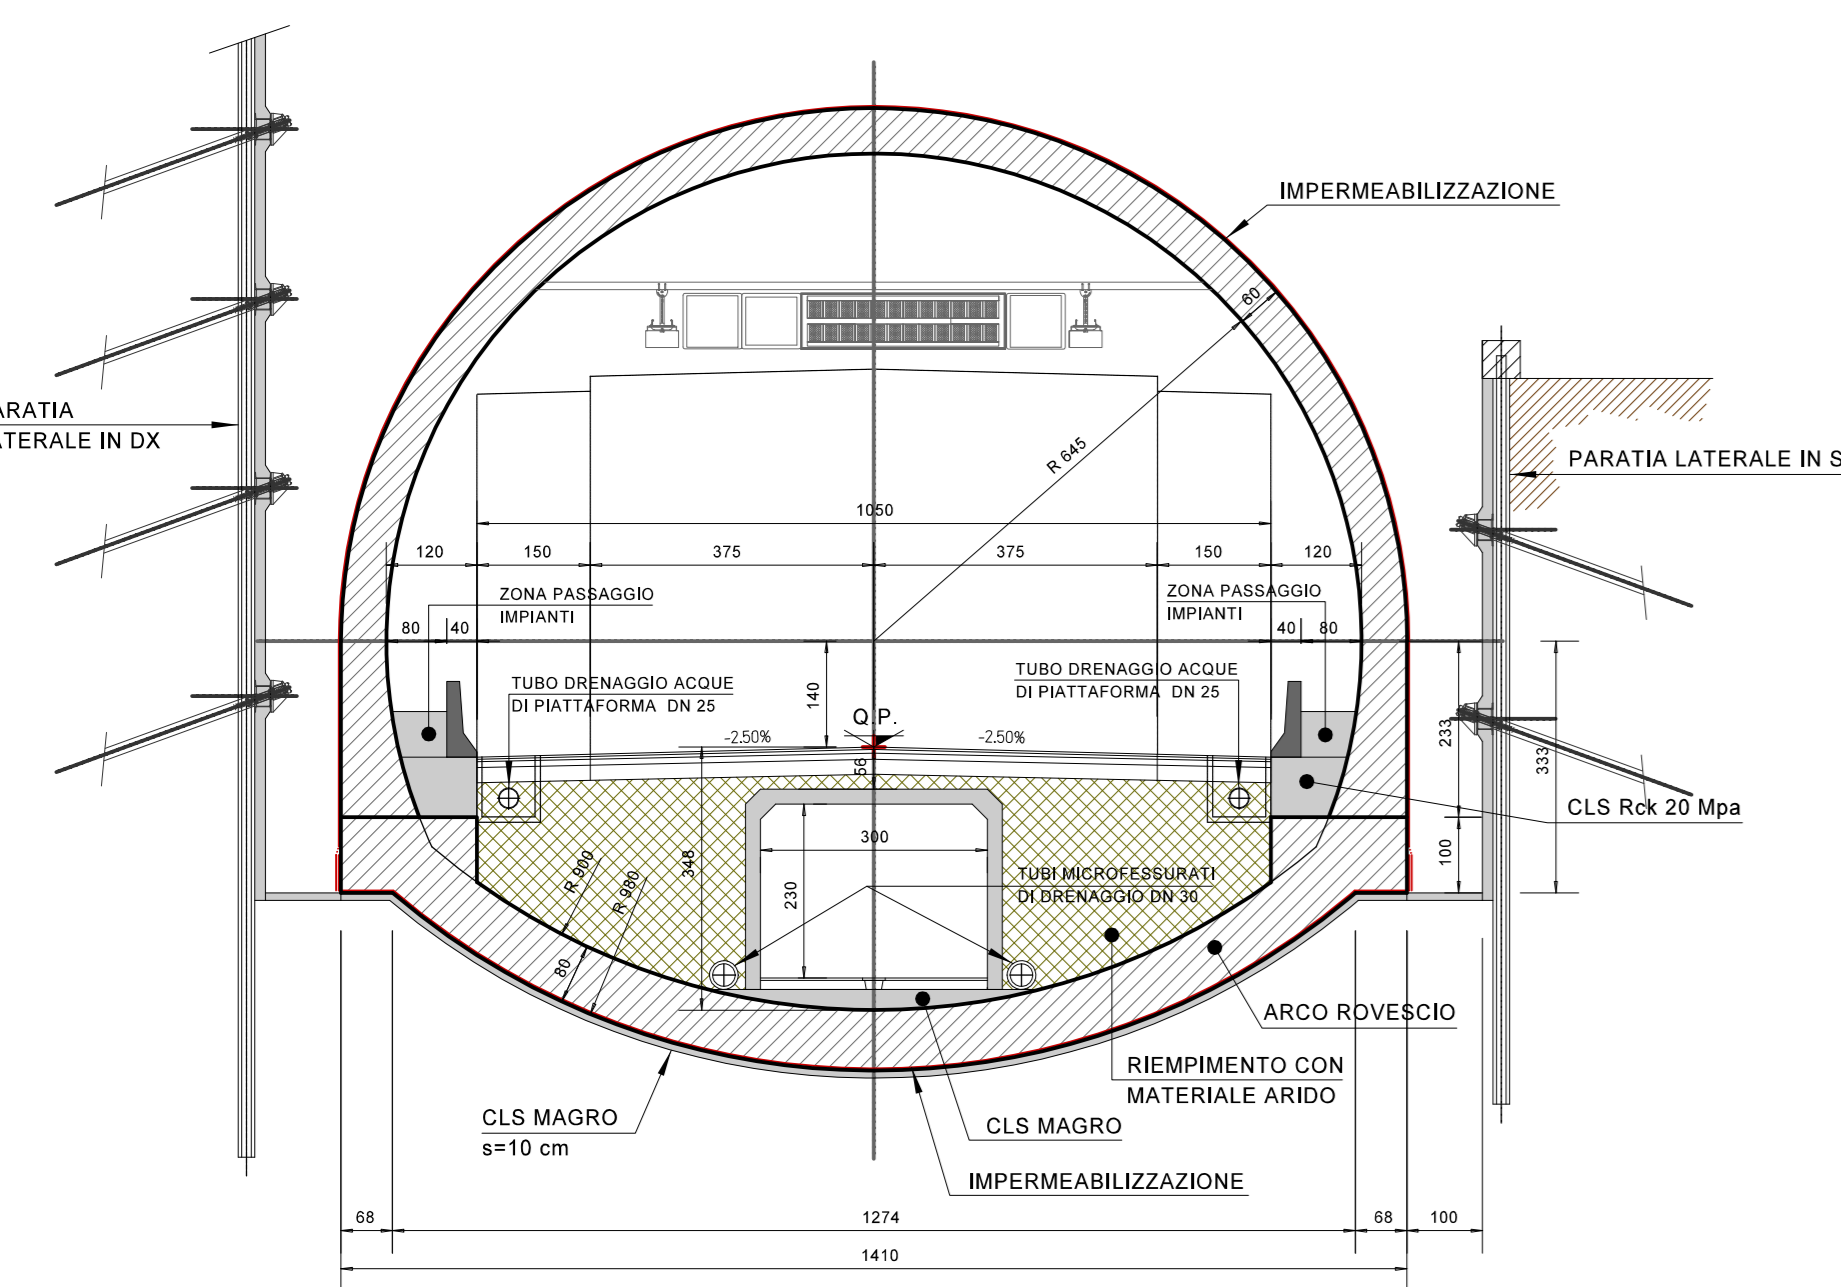


SEZIONE TIPO CORRENTE GALLERIA NATURALE

SCALA 1:100

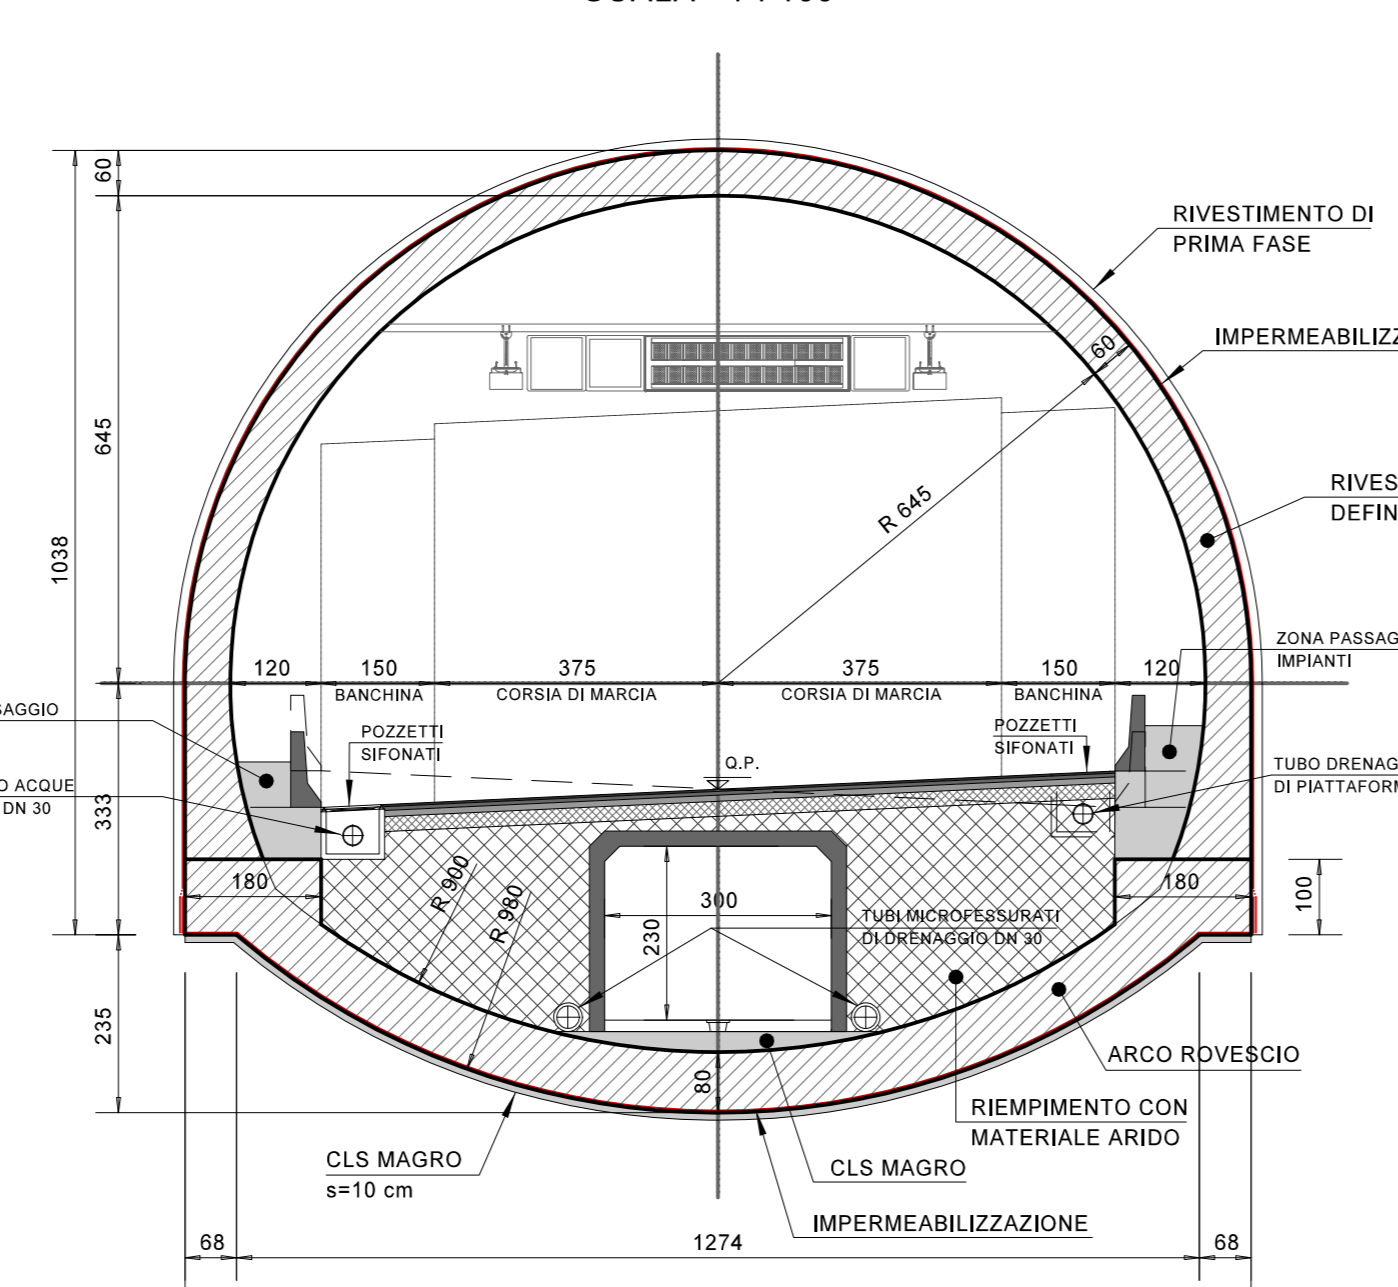


SEZIONE TIPO GALLERIA NATURALE CON PIAZZOLA DI SOSTA

SCALA 1:100

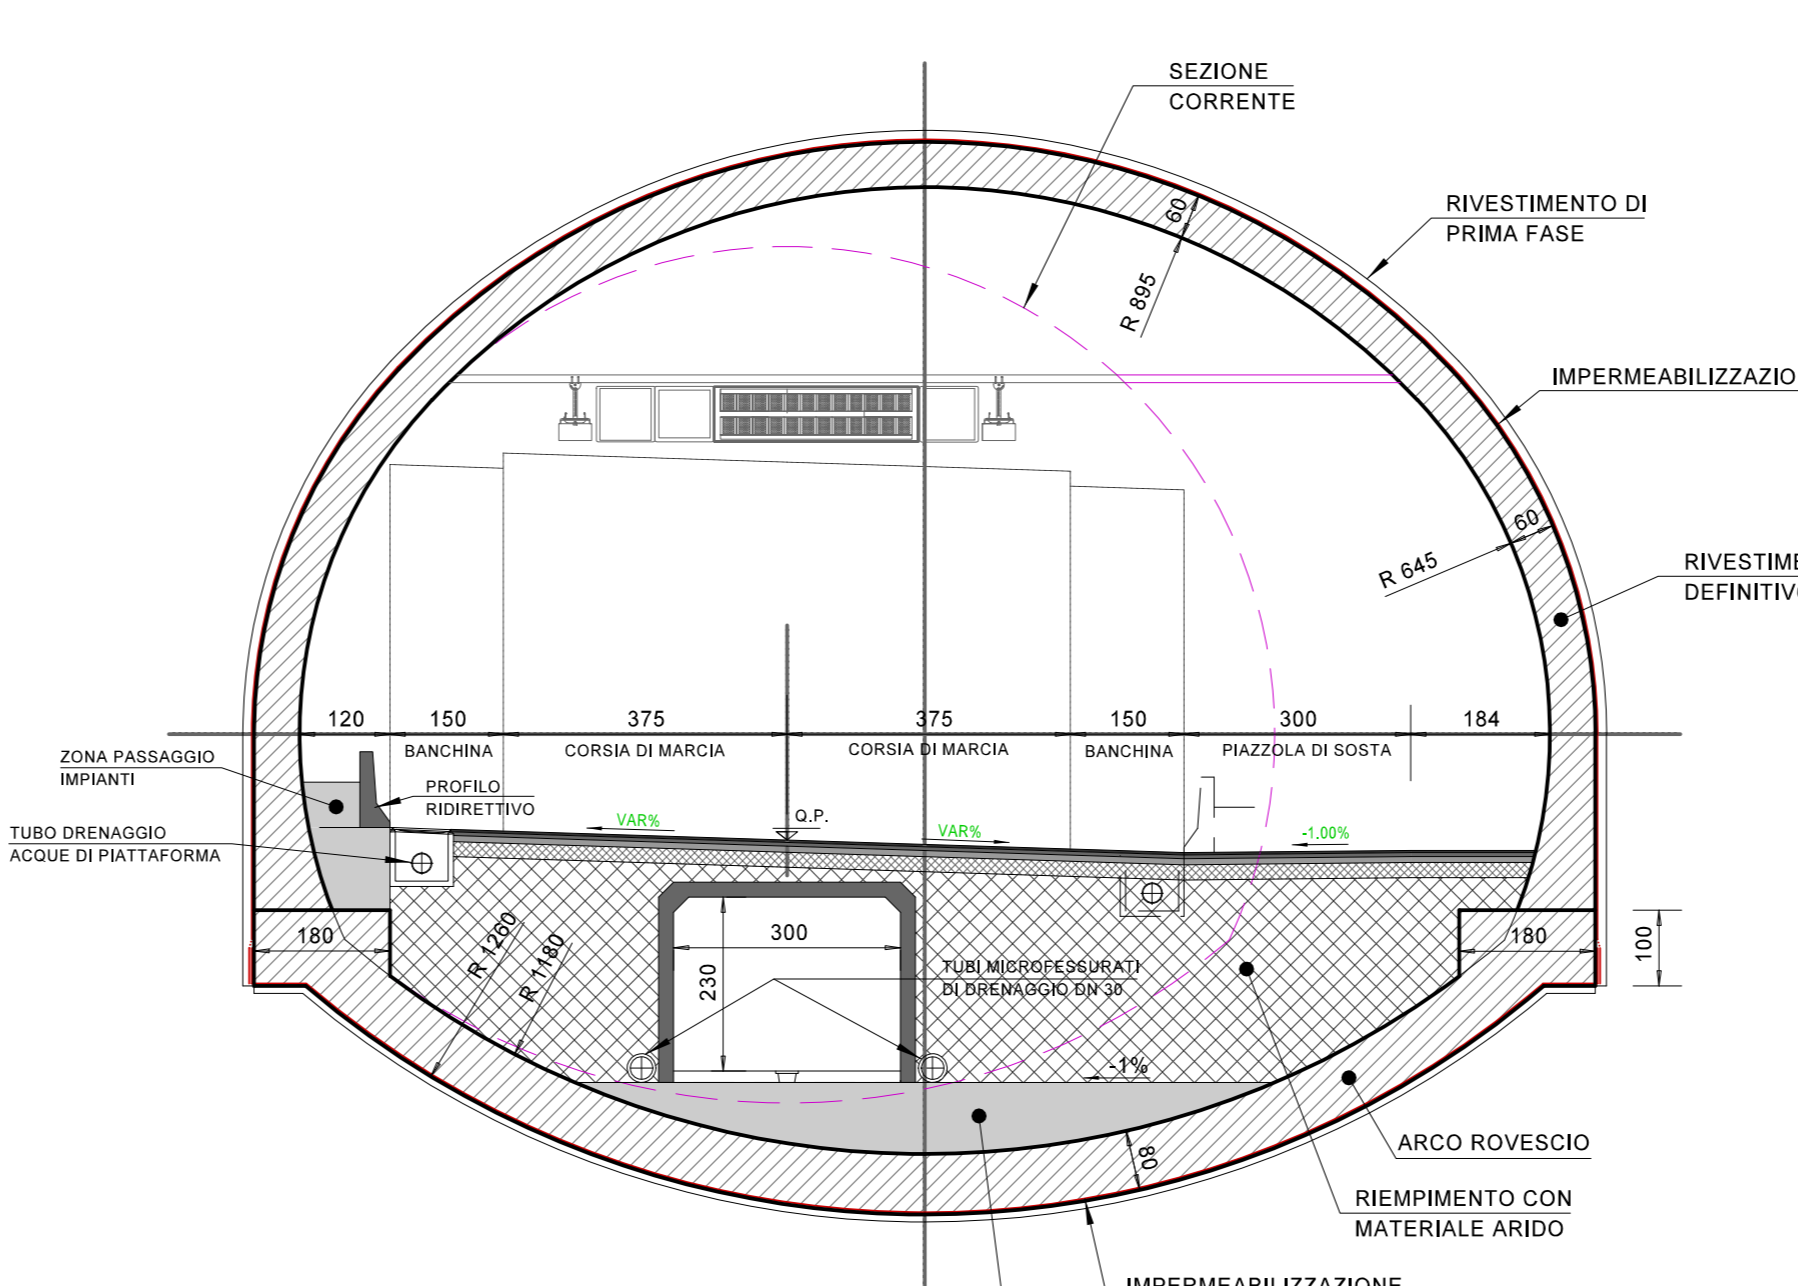

PARTICOLARE PROFILO RIDIRETTIVO IN C.A. IN GALLERIA

SCALA 1:25

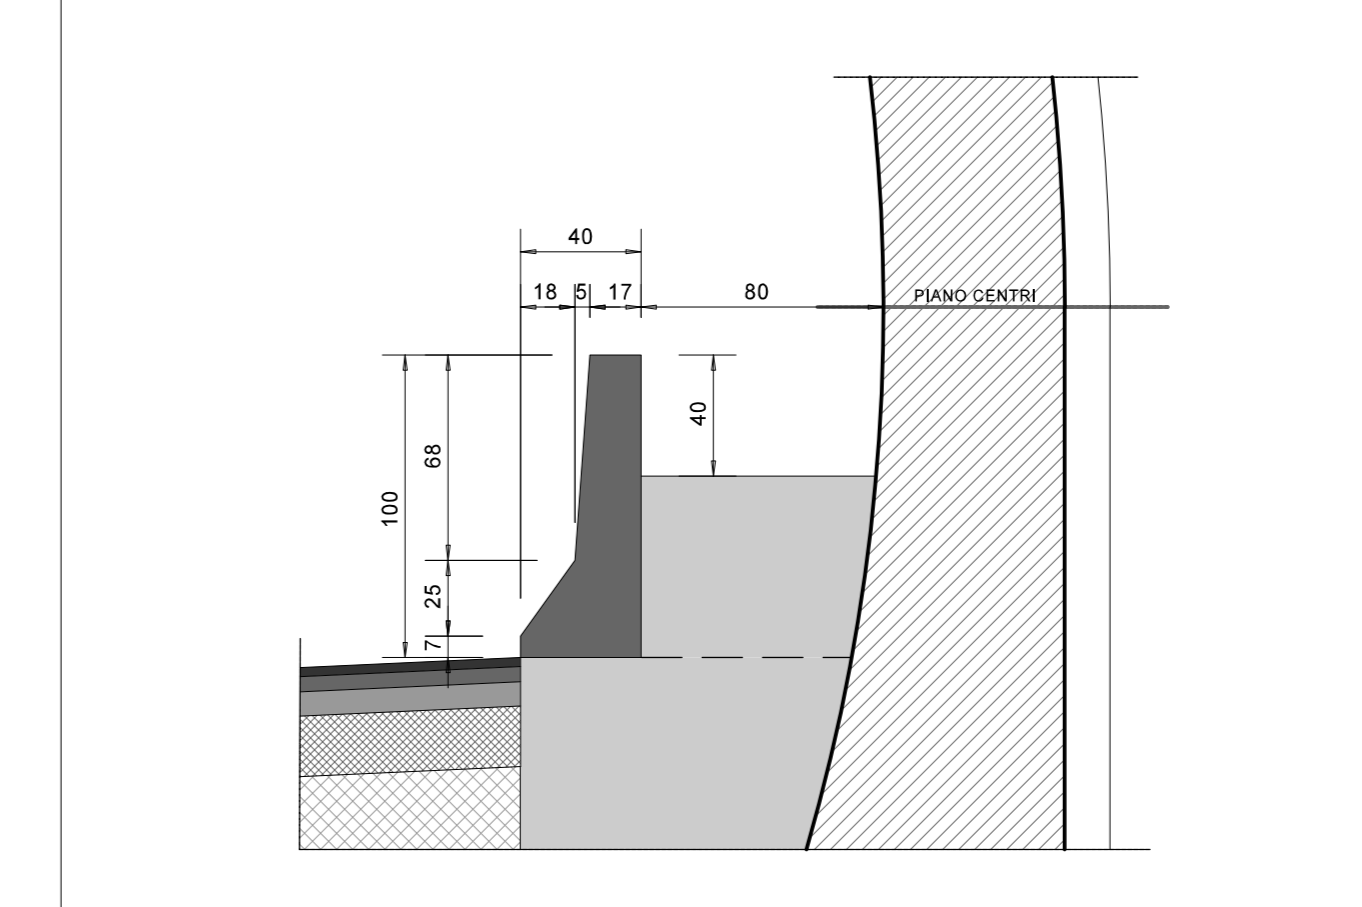

**ANAS S.p.A.**  
 Direzione Progettazione e Realizzazione Lavori

S.S. 42 "DEL TONALE E DELLA MENDOLA" VARIANTE EST DI EDOLO

PROGETTO DEFINITIVO



VISTO IL RESPONSABILE DEL PROCEDIMENTO	RESPONSABILE DELL'INTEGRAZIONE DELLE PRESTAZIONI SPECIALISTICHE	PROGETTISTA SPECIALISTA	IL COORDINATORE DELLA SICUREZZA IN FASE DI PROGETTAZIONE
Ing. Gianluigi LUONDO	Ing. Alessandro RODINO	Ing. Alessandro RODINO	Dott. Consorzio TRIMOLI

PROGETTO STRADALE ASSE PRINCIPALE SEZIONI TIPO CORPO STRADALE

CODICE PROGETTO	NOME FILE	REVISIONE	SCALA
COMI21	POPS00TRASTO1_B	B	1:100

C	REVISIONE A SEGUITO ISTRUTTORIA ANAS E PER RICHIESTA MODIFICA TRACCIATO	Agosto 2021	M. Barale	E. Girardo	A. Rodino
A	EMISIONE	Maggio 2021	M. Barale	E. Girardo	A. Rodino
REV.	DESCRIZIONE	DATA	REDATTO	VERIFICATO	APPROVATO