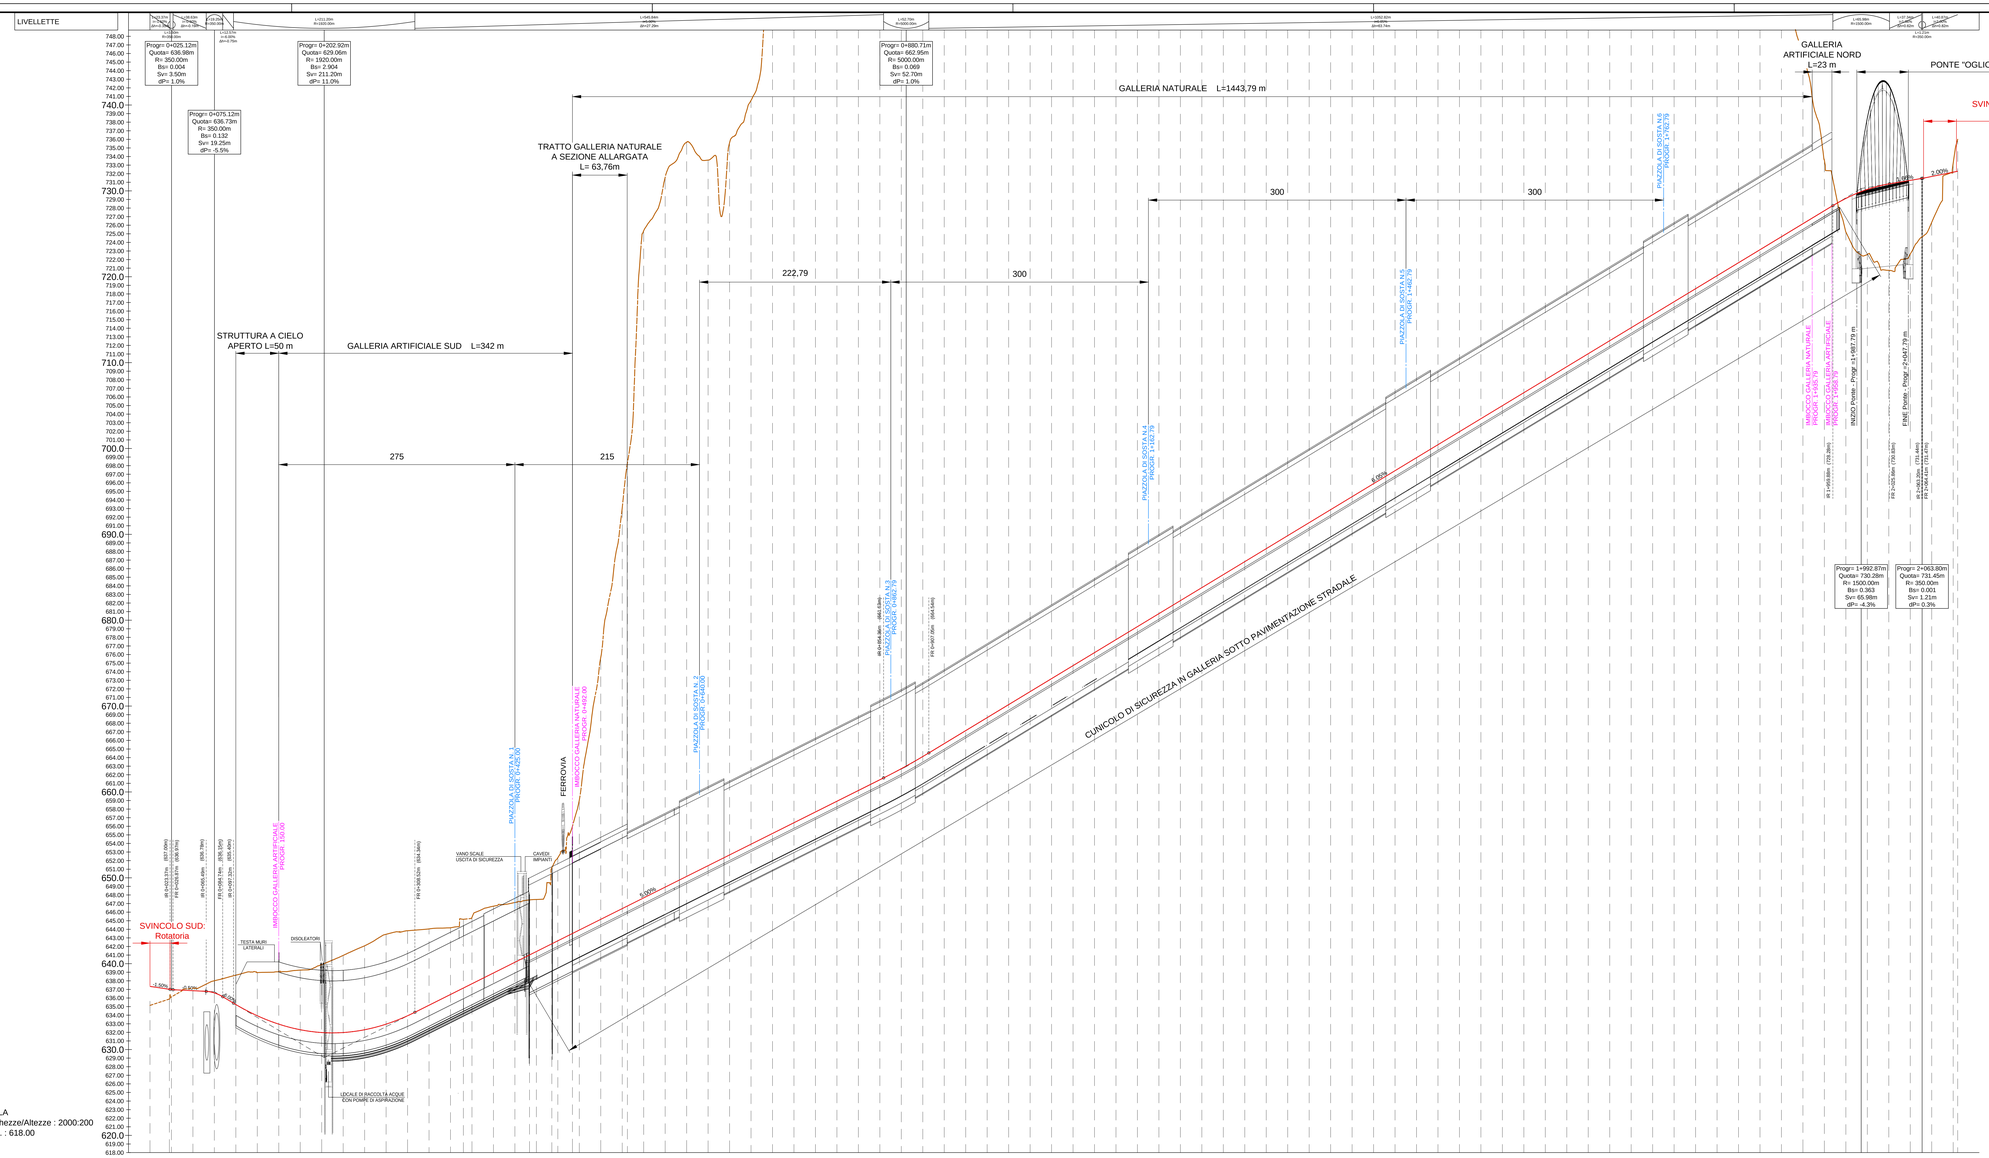


| NUMERO SEZIONE | DISTANZE PROGRESSIVE | DISTANZE PARZIALI | QUOTE TERRENO | QUOTE PROGETTO | ETTOMETRICHE | ANDAMENTO PLANIMETRICO | ANDAMENTO CIGLI |
|---|---|---|---|---|---|---|---|

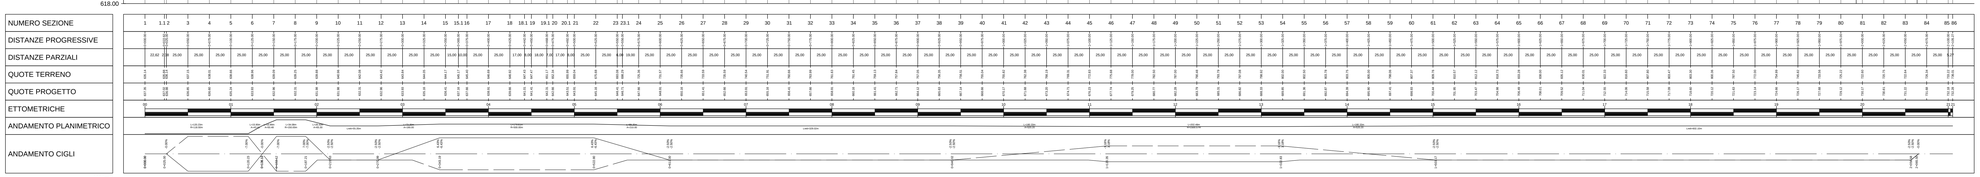

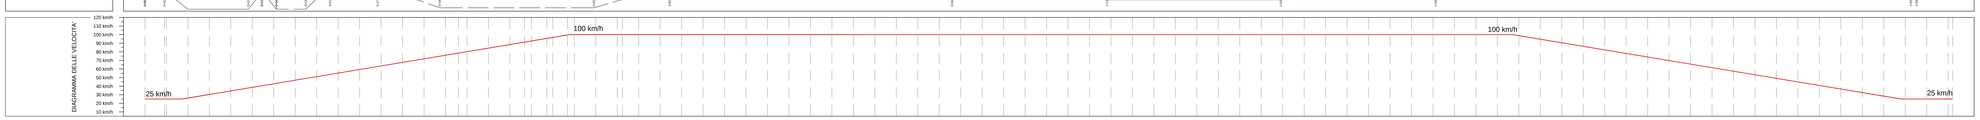


## LEGENDA PROFILO LONGITUDINALE:

- Andamento profilo di progetto.
- Andamento terreno.

| | |
|---|---|
| Δh | Differenza di quota tra vertici altimetrici livelletta residua successivi (m). |
| L | Lunghezza livelletta residua/lunghezza raccordo verticale (m). |
| i | Pendenza livelletta (%). |
| Progr | Progressiva livelletta (m). |
| Quota | Quota vertice altimetrico (m s.l.m). |
| R | Raggio raccordo verticale (m). |
| Bs | Freccia verticale (m). |
| Sv | Sviluppo raccordo altimetrico (m). |
| dP | Differenza di pendenza tra livellette successive (%). |

IR — Posizione e quota del punto di tangenza verticale - Punto di inizio raccordo.

FR — Posizione e quota del punto di tangenza verticale - Punto di fine raccordo.

ANDAMENTO PLANIMETRICO:

| | |
|---|---|
| L | Lunghezza rettilineo (m). |
| R | Raggio curva planimetrica (m). |
| Sv | Sviluppo curva planimetrica (m). |

ANDAMENTO CIGLI:

- Asse strada.
- Ciglio sinistro.
- Ciglio destro.

ANAS S.p.A.
Direzione Progettazione e Realizzazione Lavori

**S.S. 42 "DEL TONALE E DELLA MENDOLA"**
**VARIANTE EST DI EDOLO**

## PROGETTO DEFINITIVO

CESI Shaping a Better Energy Future Milano/Italy
TECHINT Engineering & Construction Milano/Italy
ICEG Consortium Istituto Consorzio Ingegneria Milano/Italy

| VISTO IL RESPONSABILE DEL PROCEDIMENTO | RESPONSABILE DELL'INTEGRAZIONE DELLE PRESTAZIONI SPECIALISTICHE | PROGETTISTA SPECIALISTA | IL COORDINATORE DELLA SICUREZZA IN FASE DI PROGETTAZIONE |
|---|---|---|---|
| Ing. Giancarlo LUCINGO | Ing. Alessandro RODINO | Ing. Alessandro RODINO | Dott. Domenico TRIMBOLI |

## PROGETTO STRADALE
**ASSE PRINCIPALE**
**Profilo longitudinale**

| CODICE PROGETTO | | | NOME FILE | REVISIONE | SCALA: |
|---|---|---|---|---|---|
| PROGETTO | LIV. PROG. | N. PROG. | P00PS00TRAFP01_B | | |
| COMI21 | D | 1810 | CODICE ELAB. P00PS00TRAFP01 | B | 1:2000 / 1:200 |

| REV. | DESCRIZIONE | DATA | REDATTO | VERIFICATO | APPROVATO |
|---|---|---|---|---|---|
| C | | | | | |
| B | REVISIONE A SEGUITO ISTRUTTORIA ANAS E PER RICHIESTA MODIFICA TRACCIATO | Agosto 2021 | M. Cazzari | E. Giraudo | A. Rodino |
| A | EMISSIONE | Maggio 2021 | M. Cazzari | E. Giraudo | A. Rodino |