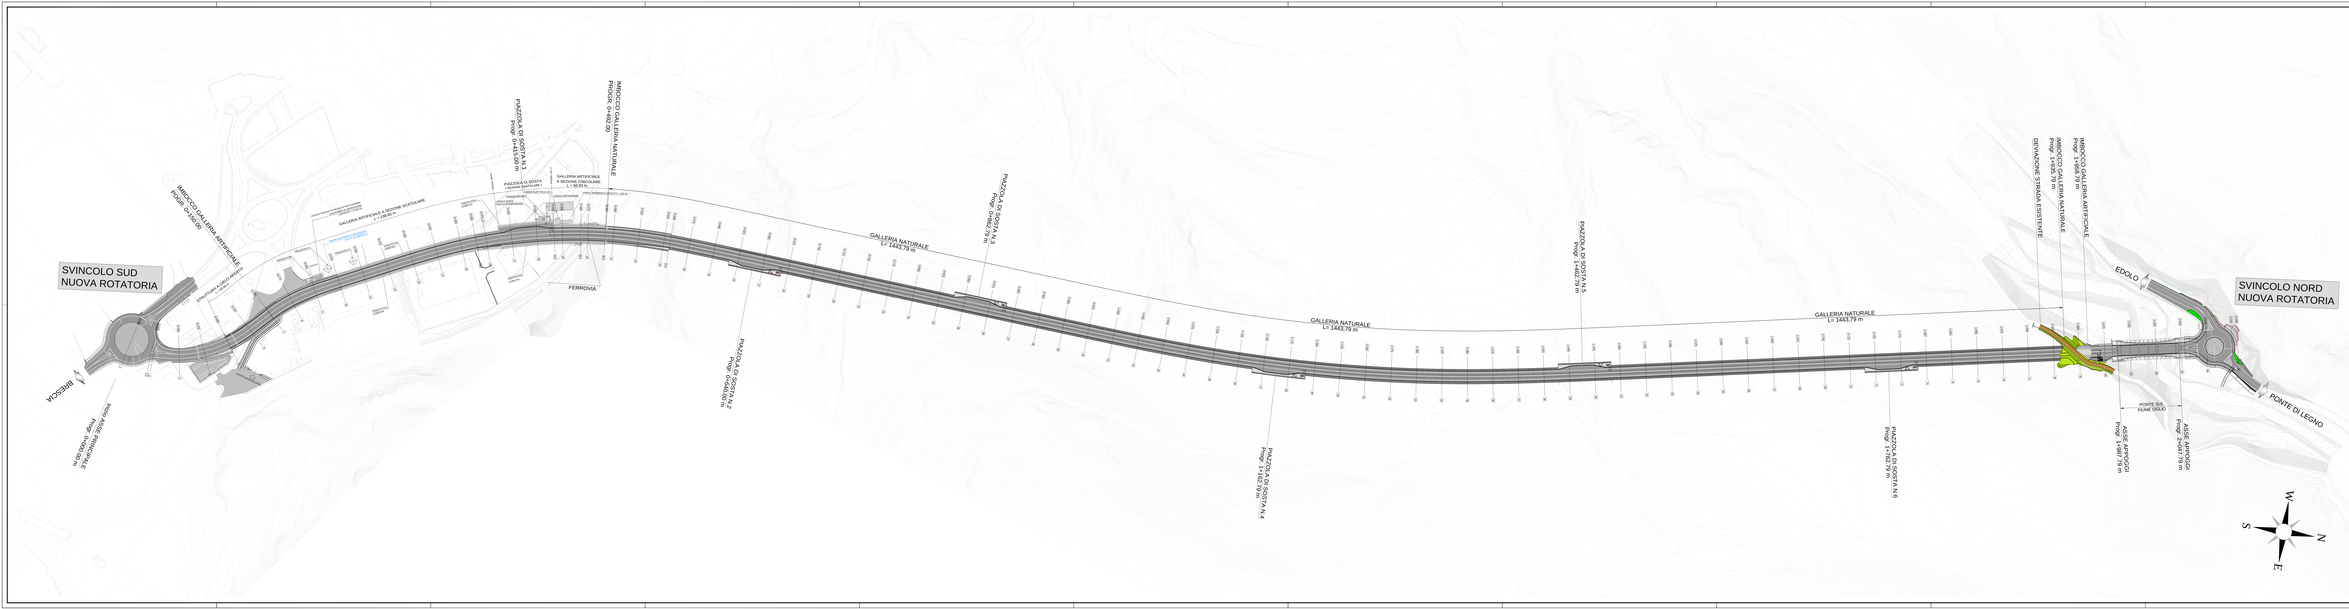

QUADRO D'UNIONE

ANAS S.p.A.
Direzione Progettazione e Realizzazione Lavori

S.S. 42 "DEL TONALE E DELLA MENDOLA"
VARIANTE EST DI EDOLO

PROGETTO DEFINITIVO

CESI Ing. Giovanni Lorenzo	TECHINT Engineering & Construction		
ENTE ED IL RESPONSABILE DEL PROCEDIMENTO	RESPONSABILE DELL'INTEGRAZIONE DELLE PRESTAZIONI SPECIALISTICHE	PROGETTISTA SPECIALISTA	IL COORDINATORE DELLA SICUREZZA IN FASE DI PROGETTAZIONE
Ing. Sergio LORIZZO	Ing. Alessandro PORRO	Ing. Alessandro PORRO	Geom. Ermanno TAMBOLI

PROGETTO STRADALE
ASSE PRINCIPALE
Planimetria di Progetto

CODICE PROGETTO		NOME FILE		REVISIONE	SCALA
PROGETTO	LIVELLO PROGR.	PSPSOSTRPPL_B			
CÓM 2.3	D 1.8.1.0	CODICE ELAB. P'0.0.PS0.0.TRA.PP.0.1		B	1:1000

REV.	DESCRIZIONE	DATA	REDATTO	VERIFICATO	APPROVATO
C					
B	REVISIONE A SEGUITO ISTRUTTORIA RWY (CTAR RIUNIONE RUBRICA TRIMESTRE)	Agosto 2021	M. Cazzari	E. Giraudo	A. Rodino
A	EMISSIONE	Maggio 2021	M. Cazzari	E. Giraudo	A. Rodino