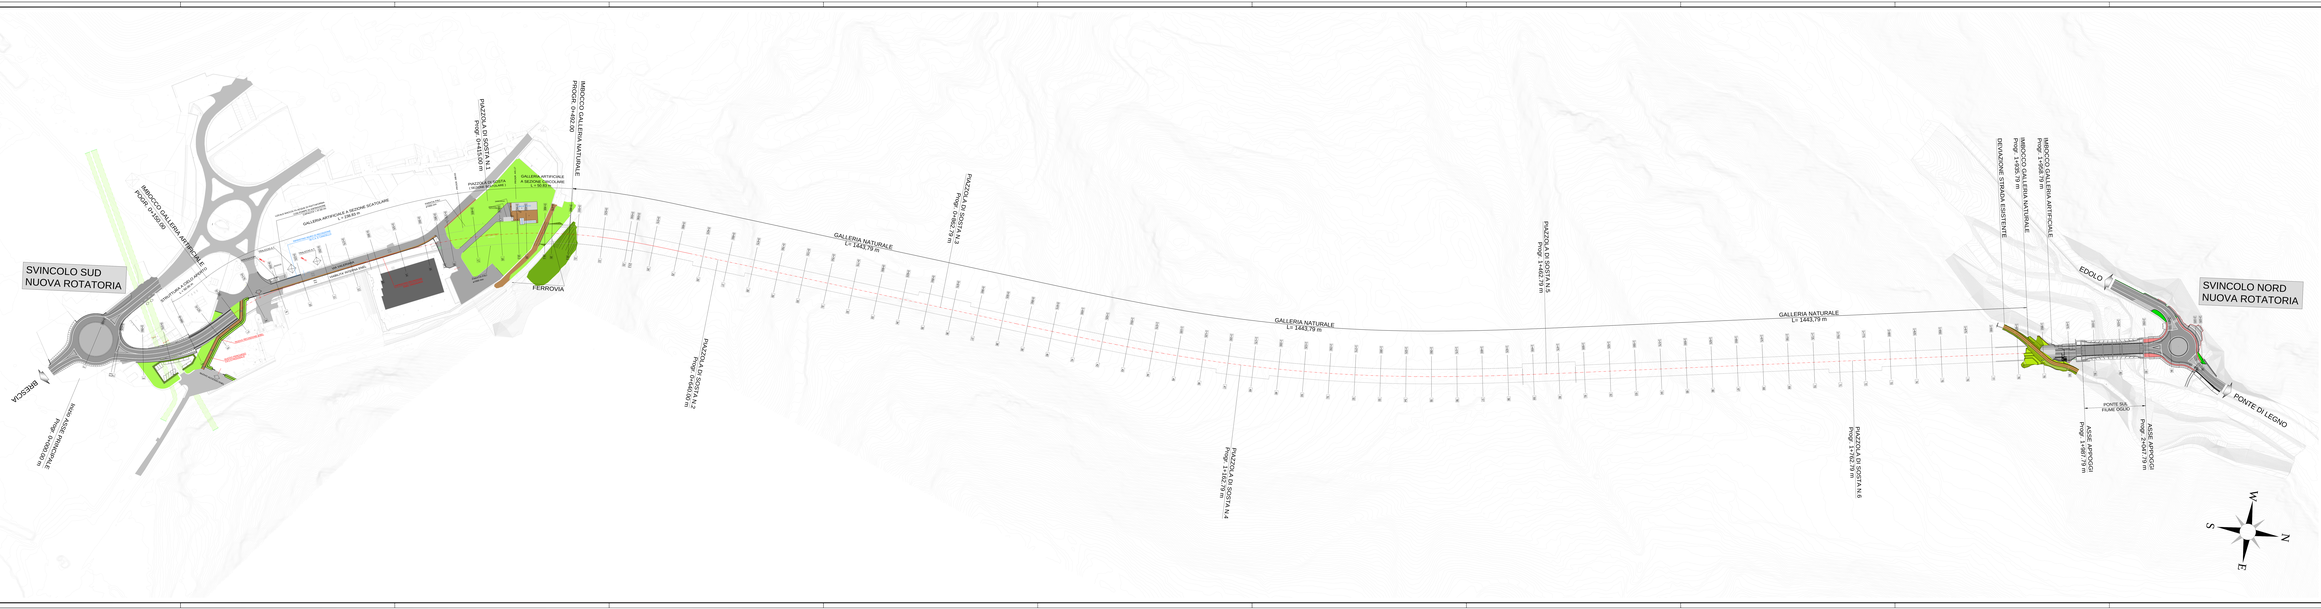

QUADRO D'UNIONE

ANAS S.p.A.
Direzione Progettazione e Realizzazione Lavori

S.S. 42 "DEL TONALE E DELLA MENDOLA"
VARIANTE EST DI EDOLO

PROGETTO DEFINITIVO

CESI	TECHINT	CONSORZIO STABILE ARCHIMEDE

ENTE IL RESPONSABILE DEL PROCEDIMENTO	RESPONSABILE DEL SERVIZIO VINCOLI PROGETTAZIONE INFRASTRUTTURE	PROGETTISTA SPECIALISTA	IL COORDINATORE DELLA SICUREZZA IN FASE DI PROGETTAZIONE
Ing. Sergio LORIZ	Ing. Alessandro FIORINI	Ing. Alessandro FIORINI	Ing. Antonio TAMBU

PROGETTO STRADALE

ASSE PRINCIPALE

Planimetria di Progetto - sistemazione finale

CODICE PROGETTO		NOME FILE		REVISIONE	SCALA
PROGETTO	LIVELLO PROGR.	PS0SS0TRAPP			
COM 2.3	D 1.8.1.0	CODIFICA ELAB.	P'0'0:P'S0:0'0:TRA:PP'0:2	A	1:1000

REV.	DESCRIZIONE	DATA	REDATTO	VERIFICATO	APPROVATO
C					
B					
A	EMISSIONE A SEGUITO ISTRUTTORIA ENTI TERRITORIALI E AMBIENTALI TRAZIONI	Agosto 2021	M. Cazzari	E. Graudo	A. Rodino