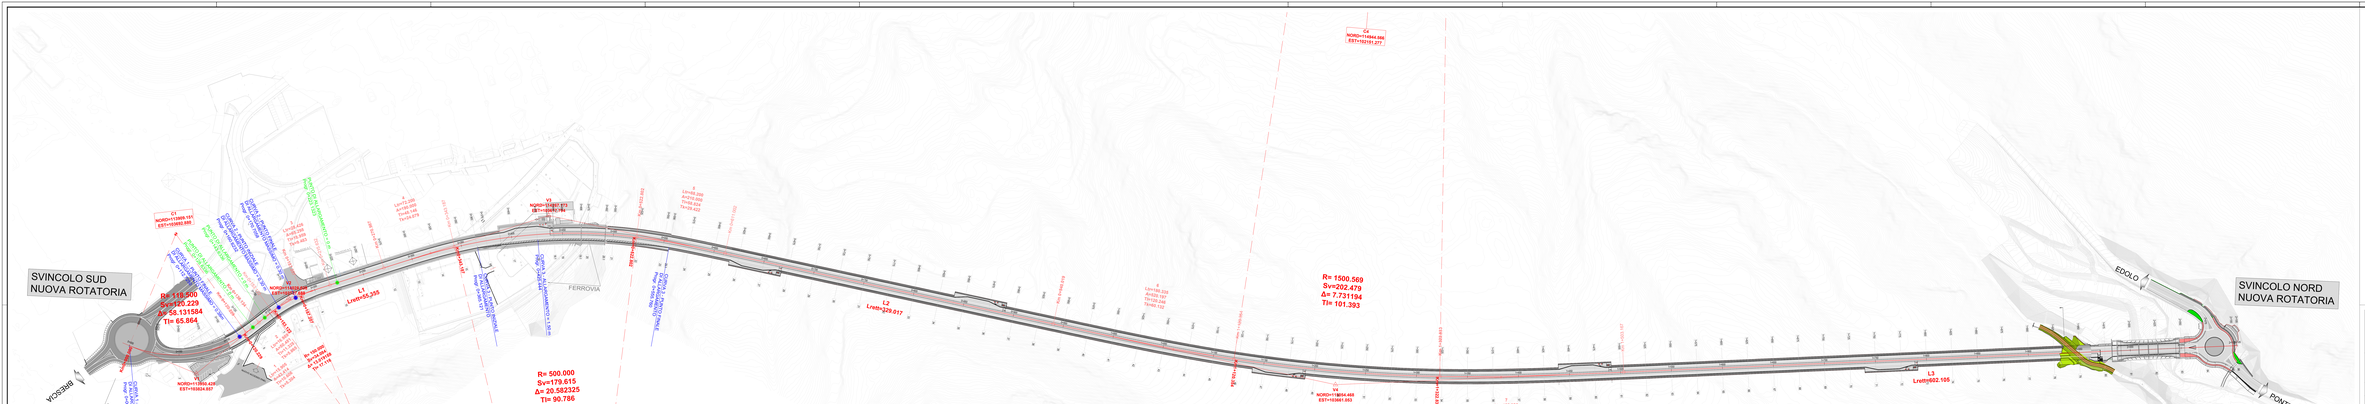

Tabella Curve							
Curva	Raggio	Lunghezza	Coordinata Iniziale	Coordinata Finale	Progr. Iniziale	Progr. Finale	Angolo Delta	Tangente Est.
C1	118.500	125.225	(1539808.5062;1158811.7157)	(1539777.6962;1158911.7157)	0+000.000	0+125.225	54.1644	65.864
C2	180.000	94.084	(1537918.5281;1160154.5423)	(1537932.1351;1160241.1368)	0+552.122	0+187.207	14.4808	17.116
C3	500.000	179.615	(1539962.9993;1174139.9973)	(1539925.2402;1174359.5978)	0+343.167	0+522.802	22.9842	90.786
C4	1500.569	202.479	(1539012.8306;1149002.3884)	(1539017.5585;1151154.3767)	1+120.264	1+322.632	8.0842	101.393

Tabella Transizioni							
Transizione	A	Lunghezza	Progr. Iniziale	Progr. Finale	Tangente lunga Tl	Tangente corta Ts
1	43.410	10.905	0+125.225	0+136.130	10.905	5.304
2	60.441	16.988	0+136.130	0+153.122	11.525	5.995
3	60.000	28.438	0+187.207	0+215.644	18.929	4.905
4	180.000	72.250	0+275.987	0+348.187	48.146	24.079
5	210.000	88.200	0+522.802	0+611.002	58.824	29.422
6	525.197	180.335	0+682.016	1+100.204	120.246	60.122
7	525.197	180.335	1+022.833	1+403.167	120.246	60.122

Tabella Rettifili				
Asse #	Lunghezza	Azimut	Progr. Iniziale	Progr. Finale
L1	65.000	N26.9255E	0+215.644	0+275.987
L2	329.517	N3.1455E	0+611.002	0+940.519
L3	602.105	N11.4719W	1+403.167	2+105.272

Tabella Allargamenti		
Progr.	E (m)	Lato
0+000.000	0.00	SX
0+112.130	0.38	SX
0+136.030	0.00	
0+140.024	0.00	
0+180.022	0.30	SX
0+229.707	0.30	SX
0+231.132	0.00	
0+300.121	0.00	
0+425.944	1.50	SX

QUADRO D'UNIONE

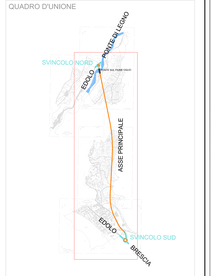

ANAS S.p.A.
Direzione Progettazione e Realizzazione Lavori

S.S. 42 "DEL TONALE E DELLA MENDOLA"
VARIANTE EST DI EDOLO

PROGETTO DEFINITIVO

CESI
TECHINT Engineering & Construction
CODE DHI

DIRETTORE DI PROGETTO	RESPONSABILE DEL PROCEDIMENTO	PROGETTISTA SPECIALISTA	IL COORDINATORE DELLA SICUREZZA IN FASE DI PROGETTAZIONE
Ing. Sergio LORIZ	Ing. Alessandro RODINO	Ing. Alessandro RODINO	Ing. Ermanno TAMBUJ

PROGETTO STRADALE
ASSE PRINCIPALE
Planimetria di tracciamento

CODICE PROGETTO		NOME FILE		REVISIONE	SCALA
CUP	CIG	PDPSR0STRAPT01_B			
CBM121	D	1610	CODICE ELAB.	P0 0 PS00 TRA PT 01	B	1:1000

REV.	DESCRIZIONE	DATA	REDATTO	VERIFICATO	APPROVATO
C					
B	REVISIONE A SEGUITO ISTRUTTORIA ENTI E PRESCRIZIONI ESPOSTI PRELIMINI	Agosto 2021	M. Cazzari	E. Giraudo	A. Rodino
A	EMISSIONE	Maggio 2021	M. Cazzari	E. Giraudo	A. Rodino